

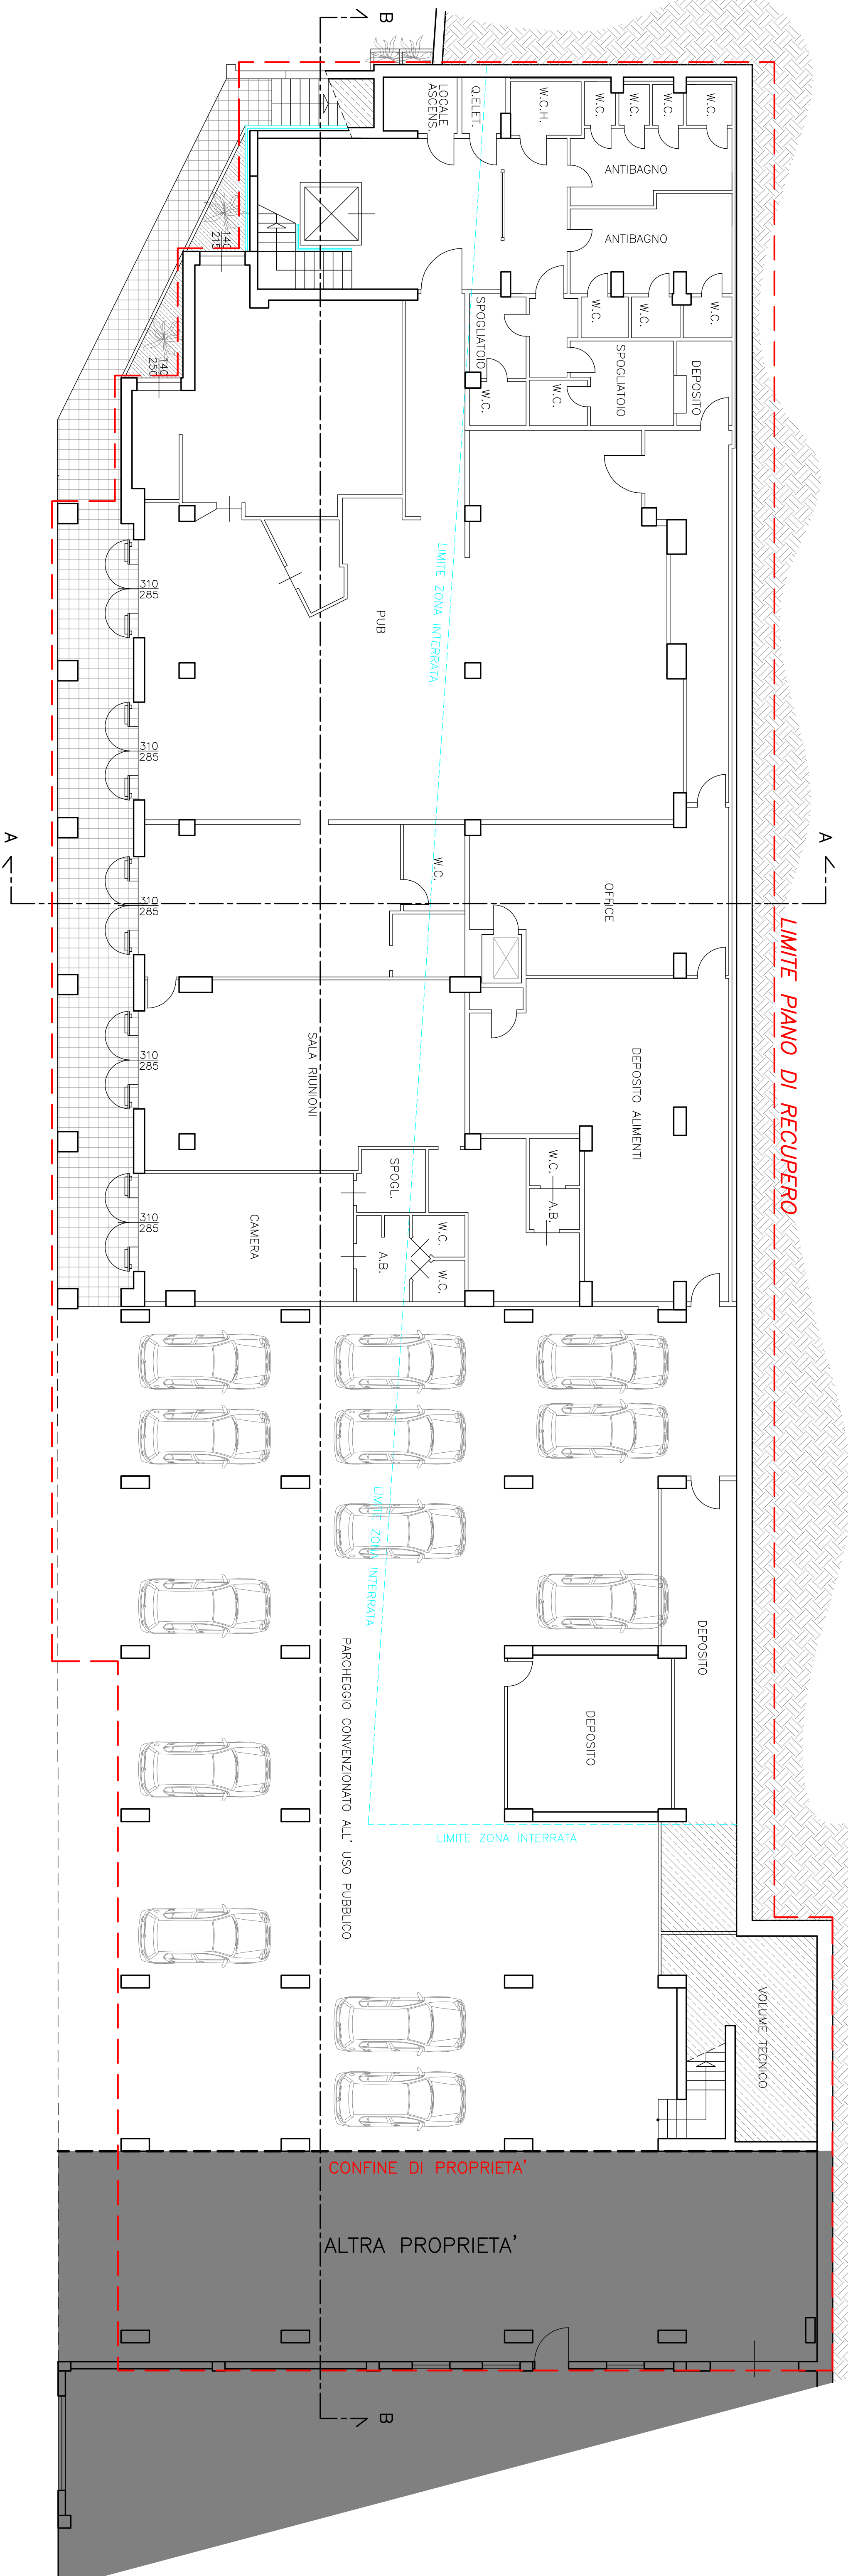



AMPLIAMENTO

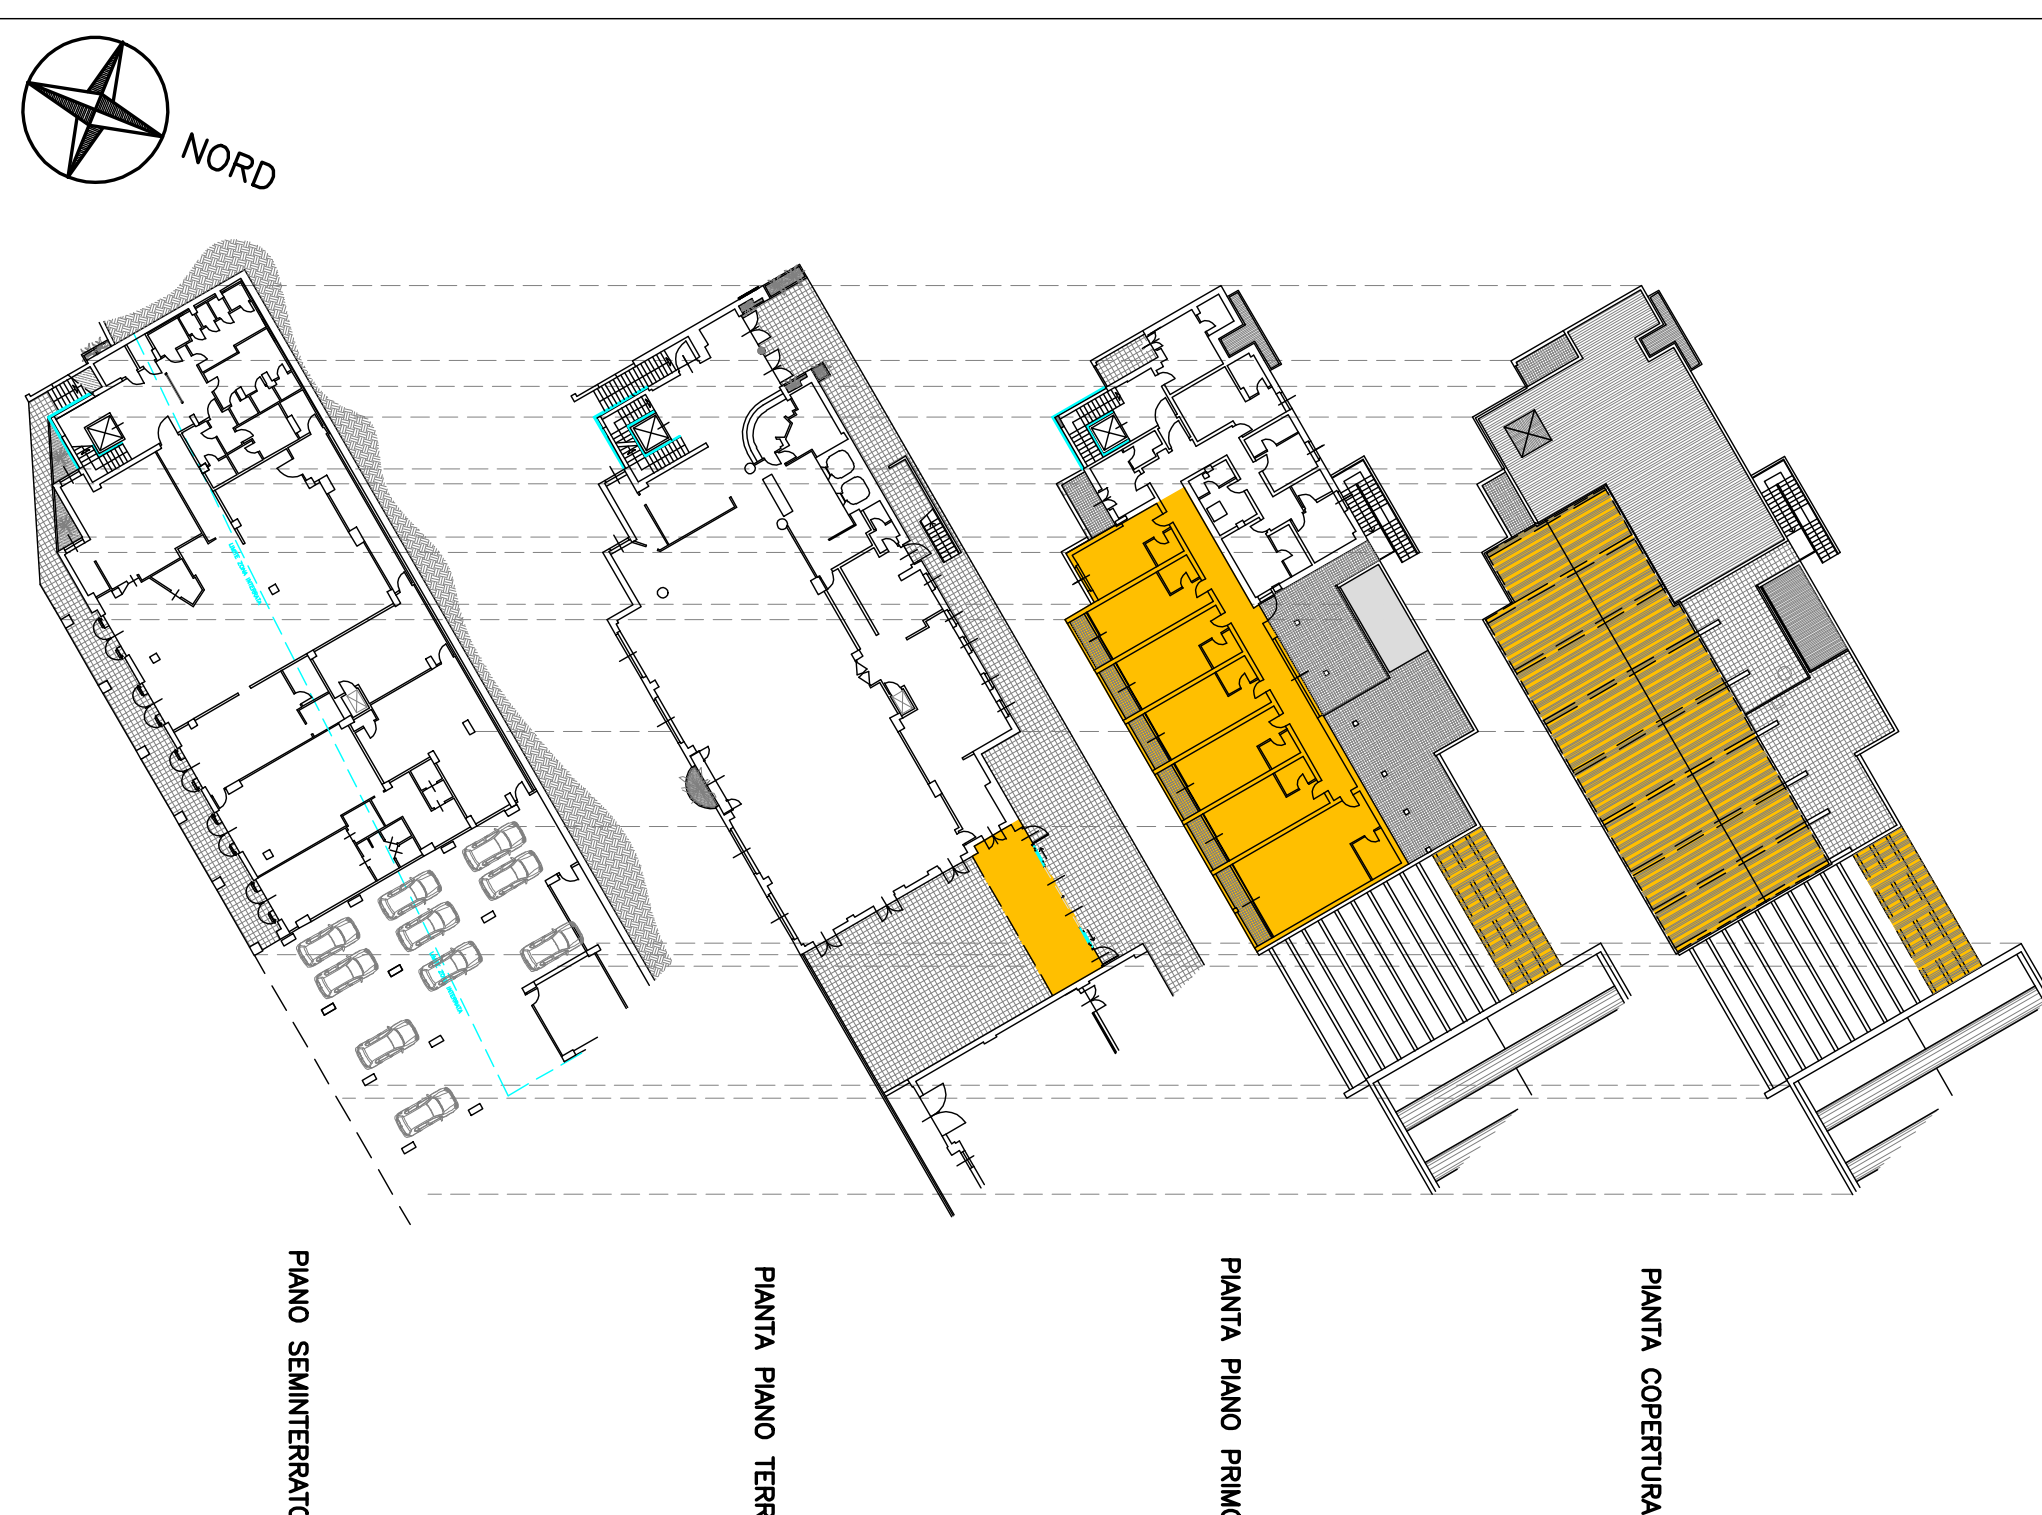


PIANTA PIANO SEMINTERATO

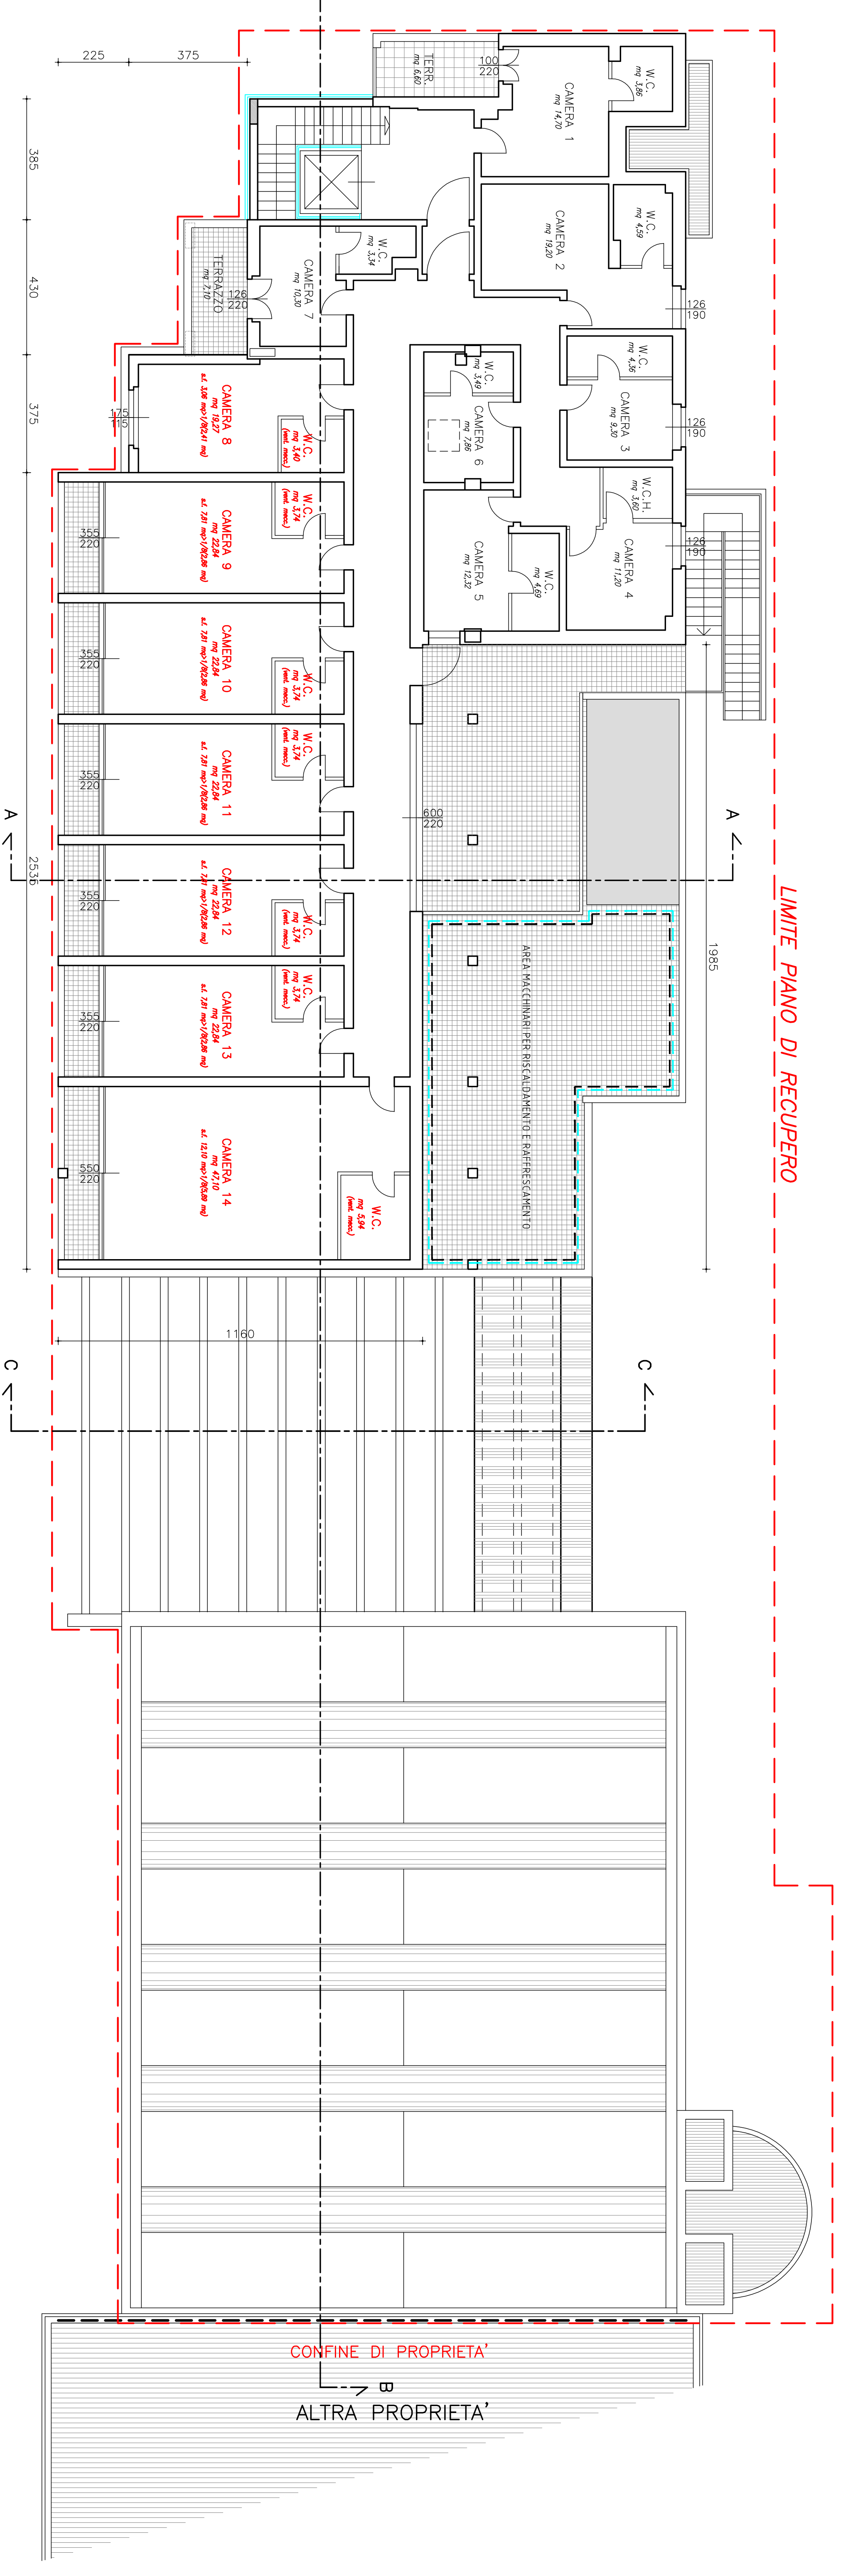

PIANTA PIANO PRIMO

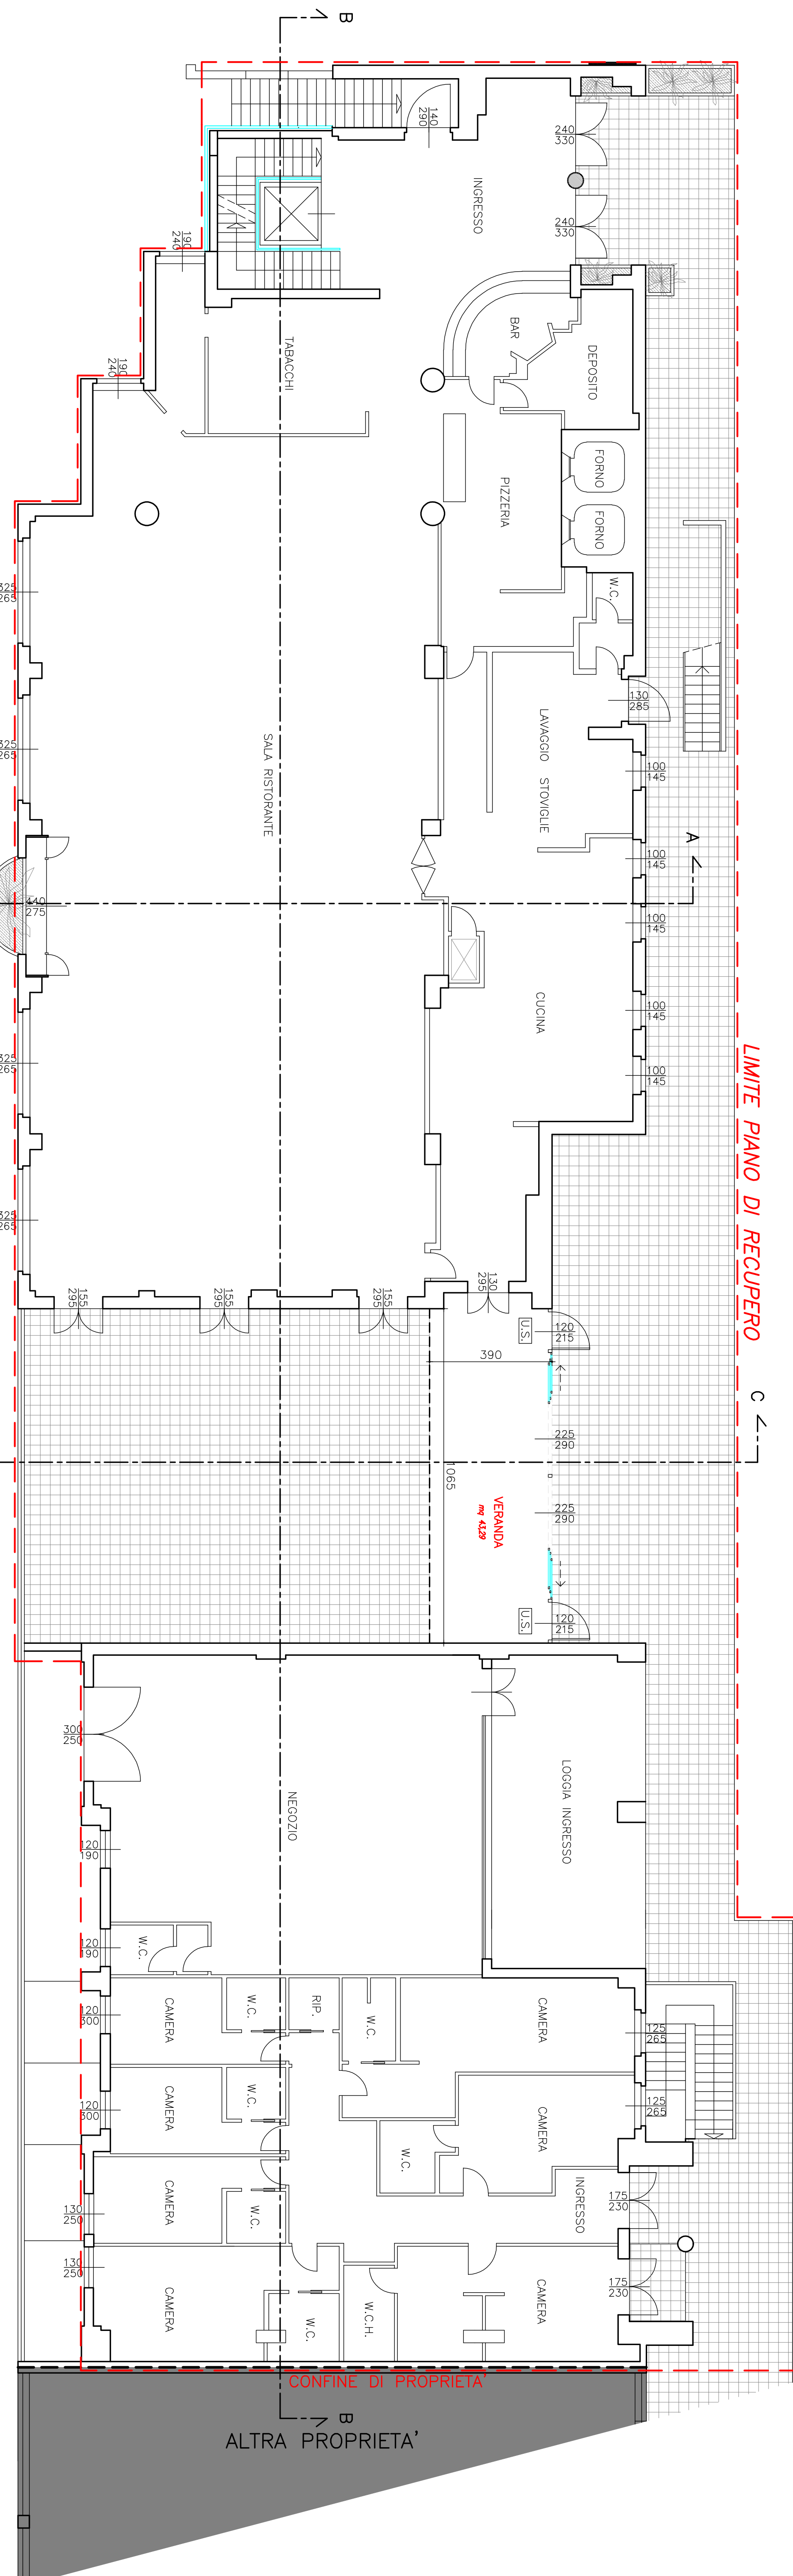

PIANTA PIANO TERRA

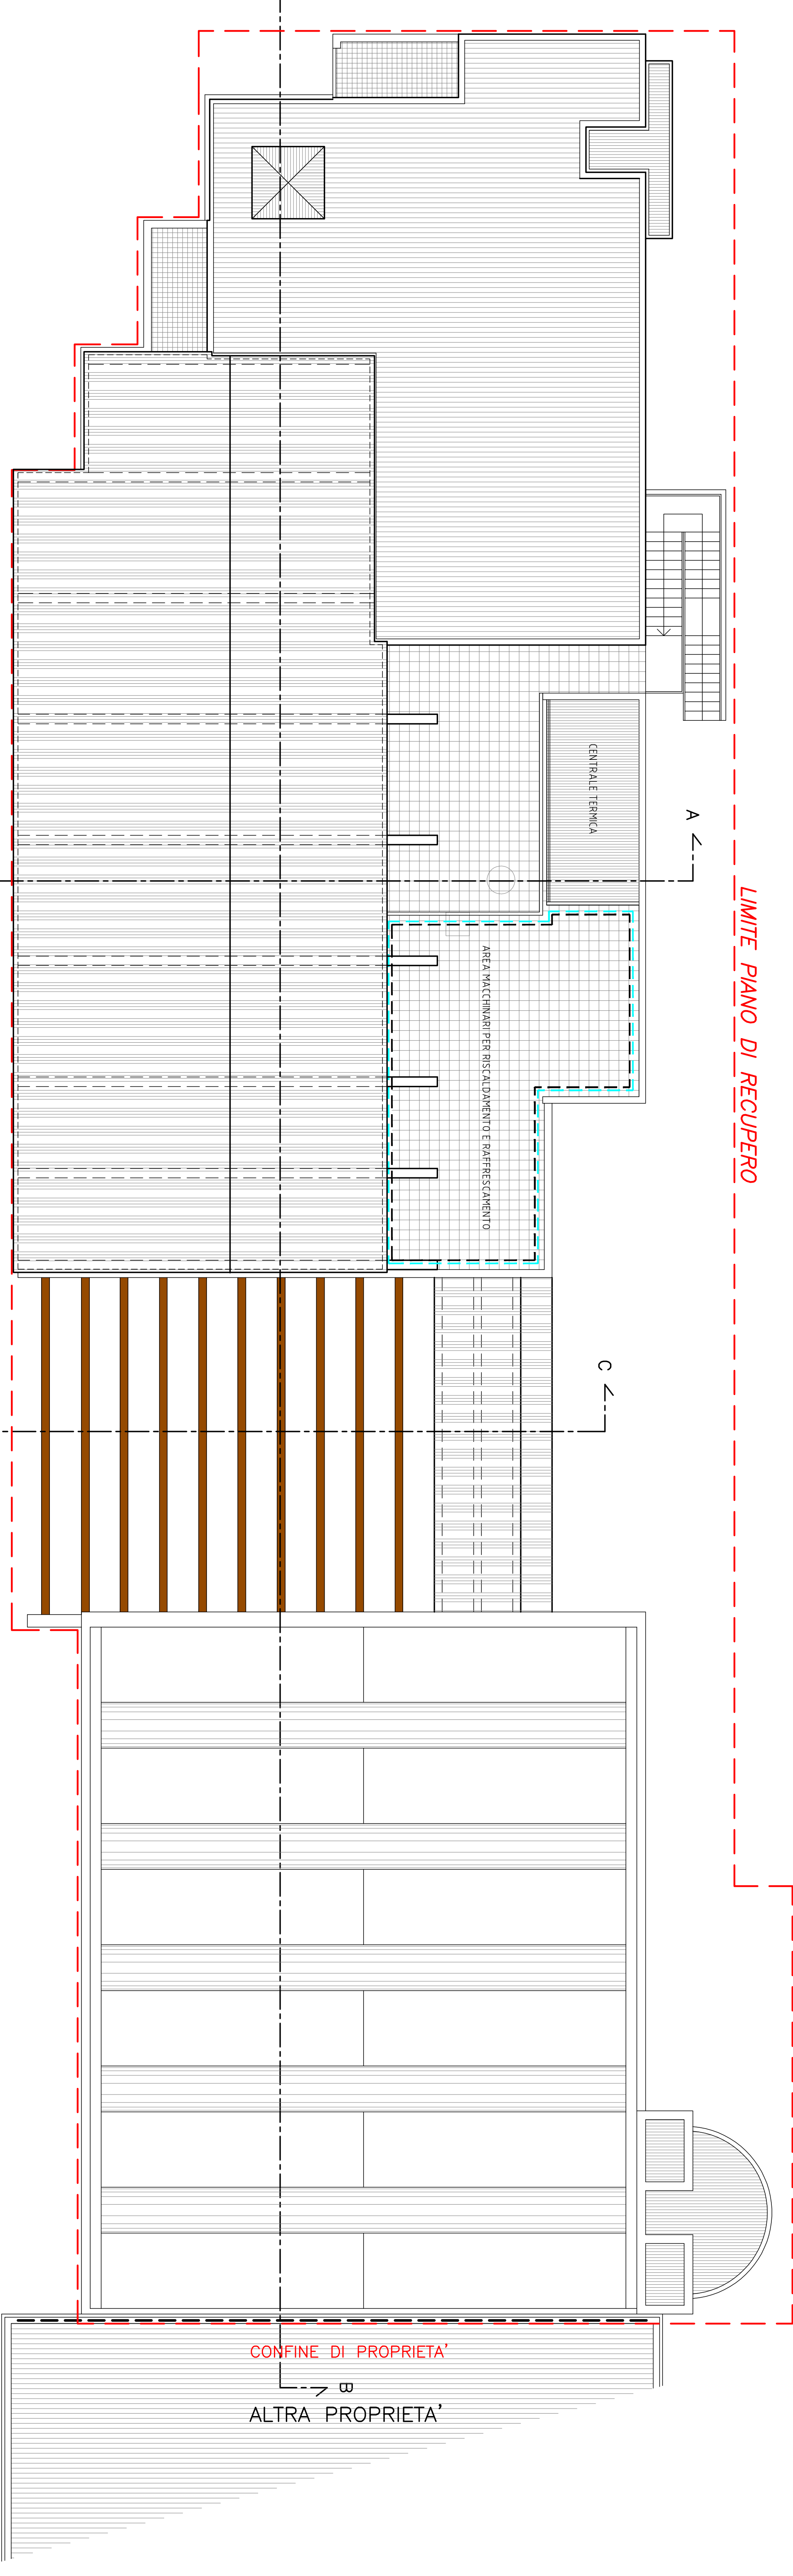

PIANTA COPERTURA

ESTRATTO DI MAPPA
Foglio 1302/05
Scale 1:2000

COMUNE DI REGGATO - ZONA EX EDO VIA GECARONI n. 1
"TONINO S.A.S."
PIANO DI RECUPERO DI INIZIATIVA PRIVATA
A SINIS DELLA L.R. 22/2009 E S.M.I. ART. 4 C. 7 (PANO CASA) E A SINIS
DELLA L.R. 9/2006 ART. 19 (TU. TURISMO)
PROPRIETA': TONINO S.A.S.
di CARETTI A. E C.
GENNAIO 2016

STUDIO ING. GABRIELE GAROFOLO
VIA N. SAURO, 58/5 - REGGATO (MO) - TEL. 071/7571553

PROGETTO
PIANTE (poteri progettuali)
1:500