

REGIONE MARCHE


COMUNE DI RECANATI

RECANATI SCUOLA B.GIGLI

3.0

Regione MARCHE
COMUNE DI RECANATI

LA NUOVA SCUOLA ELEMENTARE BENIAMINO GIGLI, RECANATI
Studio di Fattibilità

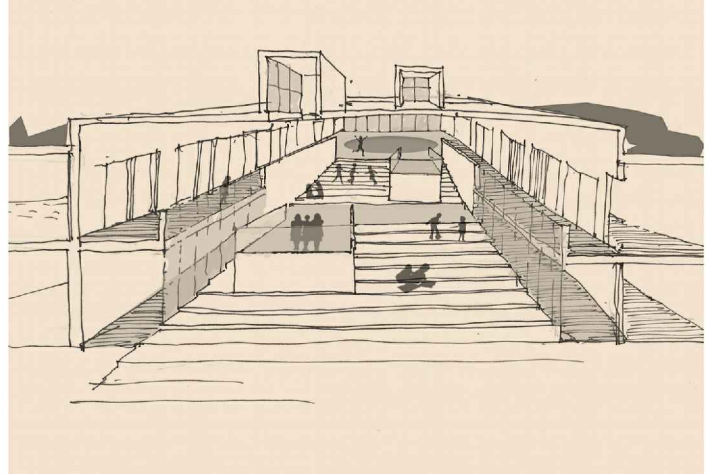

Università di Camerino
Scuola di Ateneo Architettura e Design di Ascoli Piceno (SAAD)
Responsabile scientifico
PROF. ARCH. GIUSEPPE LOSCO
Coordinatori
PROF. ING. ANDREA DALL'ASTA
PROF. ARCH. FEDERICA OTTONE
con
arch. Angela Leuzzi
ing. Maurizio Maistesta

TAVOLA TECNICA

Planimetria

scala 1:500

Prospetto

Pianta piano quota +4.35
scala 1:200

legenda

- 4. servizi igienici
- 6. aula att. integrative
- 7. aula
- 10. cucina + servizi personale
- 11. mensa
- 12. aula intercielo
- 13. altro
- 24. loc. tecnico

Pianta piano quota +0.30
scala 1:200

legenda

- 4. servizi igienici
- 5. auditorium
- 6. aula att. integrative
- 7. aule
- 8. lavanderia
- 9. deposito

Pianta piano quota +7.95
scala 1:200

legenda

- 4. servizi igienici
- 15. atrio
- 16. stanza assistente
- 17. aula attività ordinate
- 18. spogliatoi
- 19. attività speciali
- 20. attività libere
- 21. mensa
- 22. servizi igienici e spogliatoio insegnanti
- 23. patio interno

Pianta piano quota -4.50
scala 1:200

legenda

- 1. palestra
- 2. spogliatoi
- 3. infermeria
- 4. servizi igienici
- 5. auditorium

Sezione A-A
scala 1:200

PALESTRA