


PIANTA PIANO QUOTA +3.09

STATO DI PROGETTO

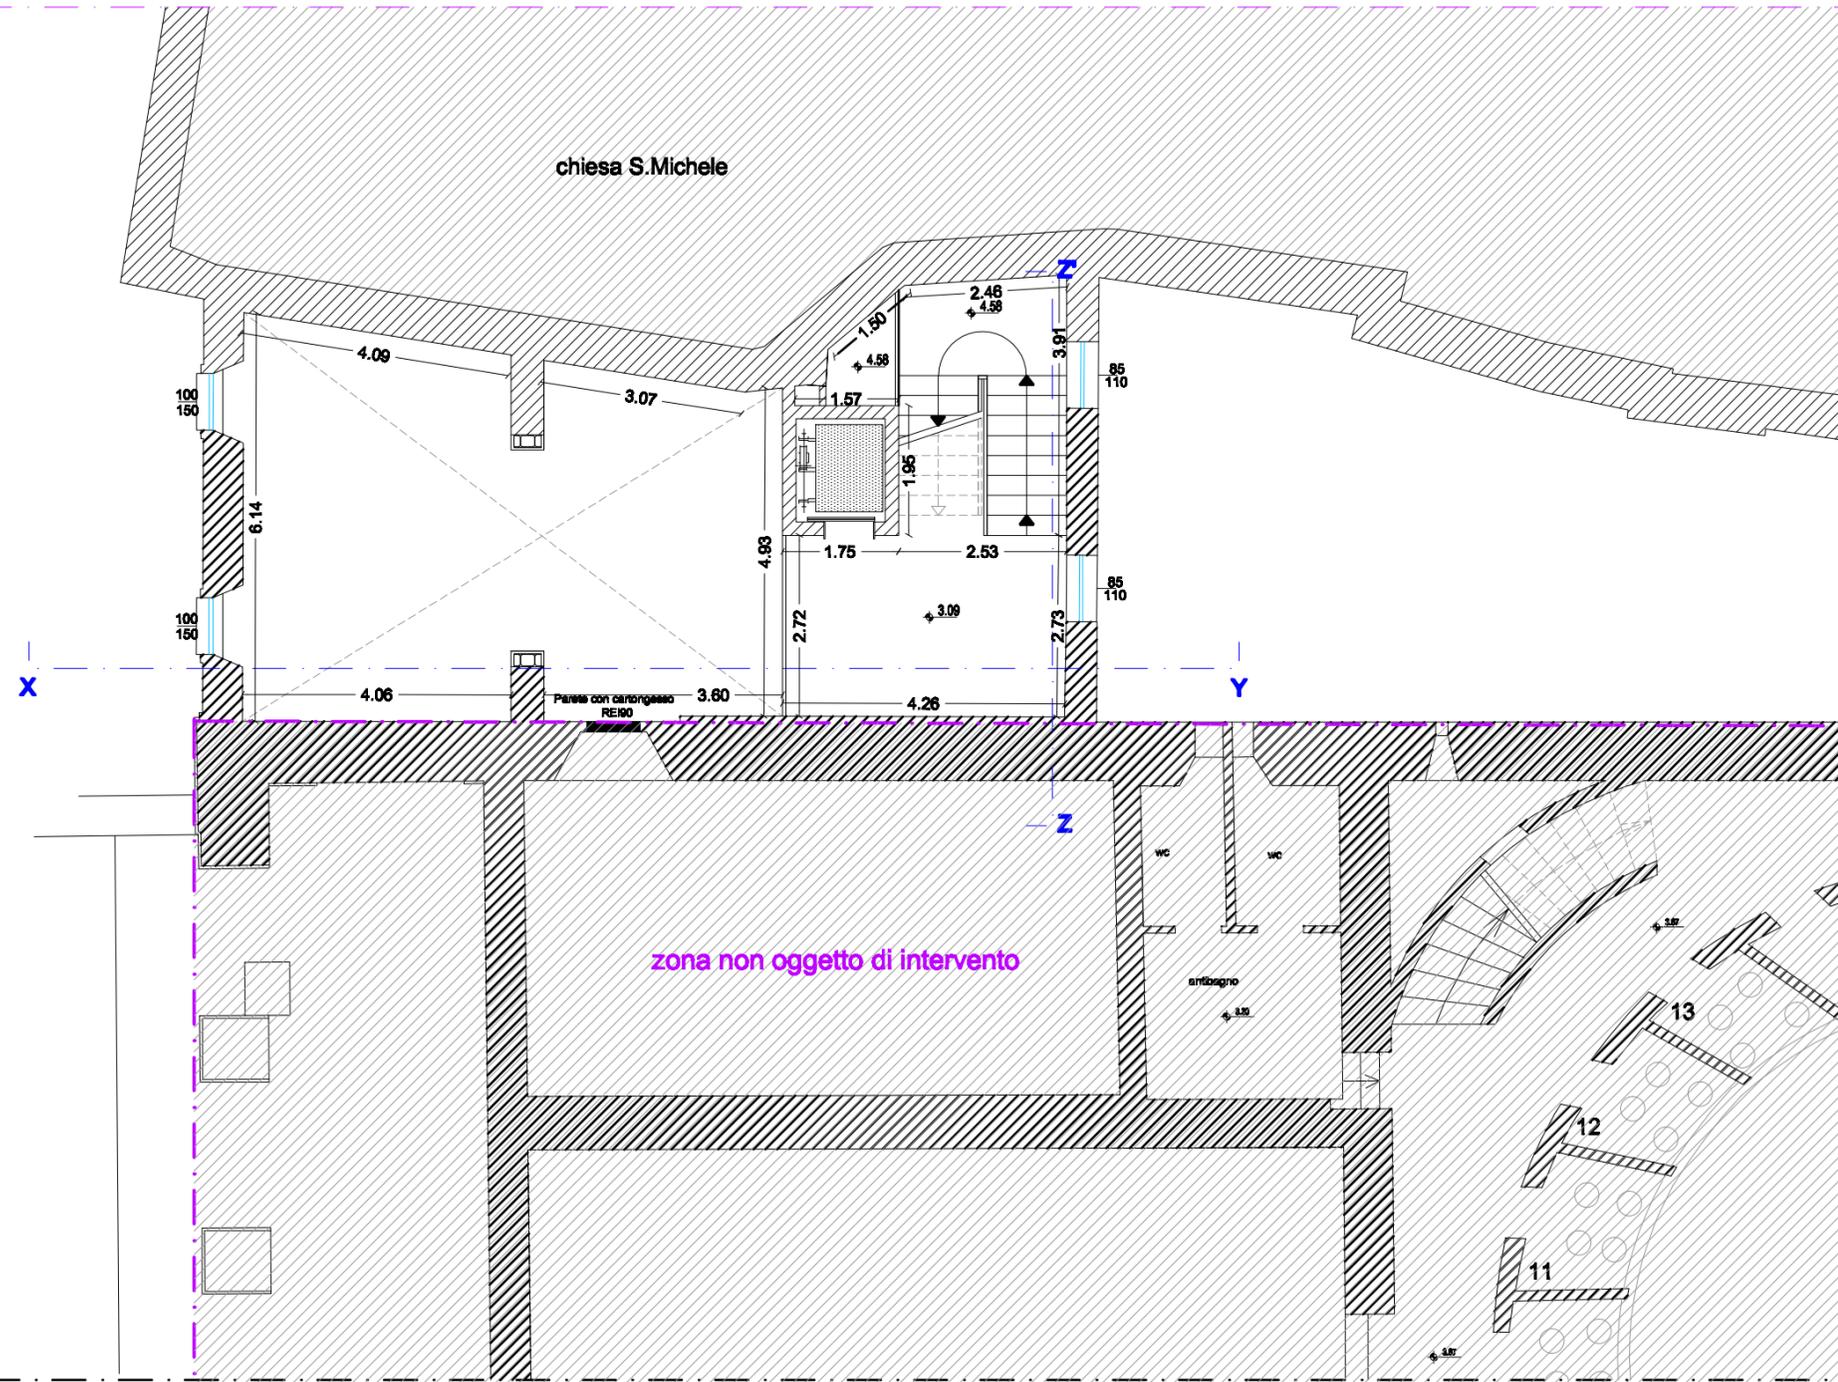

COMUNE DI RECANATI



**PROGETTO
DEFINITIVO ESECUTIVO
1° LOTTO**

Intervento di restauro dell' edificio
comunale attiguo al Teatro Persiani
per la realizzazione del
museo della musica e del punto di
accoglienza turistico-culturale

**COMMITTENTE
Comune di Recanati**

Progettazione: Arch. Jessica Tarducci

Oggetto:
**PIANTA
STATO DI PROGETTO**

Tavola
A.02

Scala 1:50
Data:
PROPRIETA' RISERVATA. E' VIETATO RIPRODURRE O UTILIZZARE IL CONTENUTO SENZA AUTORIZZAZIONE (art. 2875 C.C.) agg. dicembre 2018