


PIANTA PIANO QUOTA +9.20

STATO DI PROGETTO

chiesa S.Michele

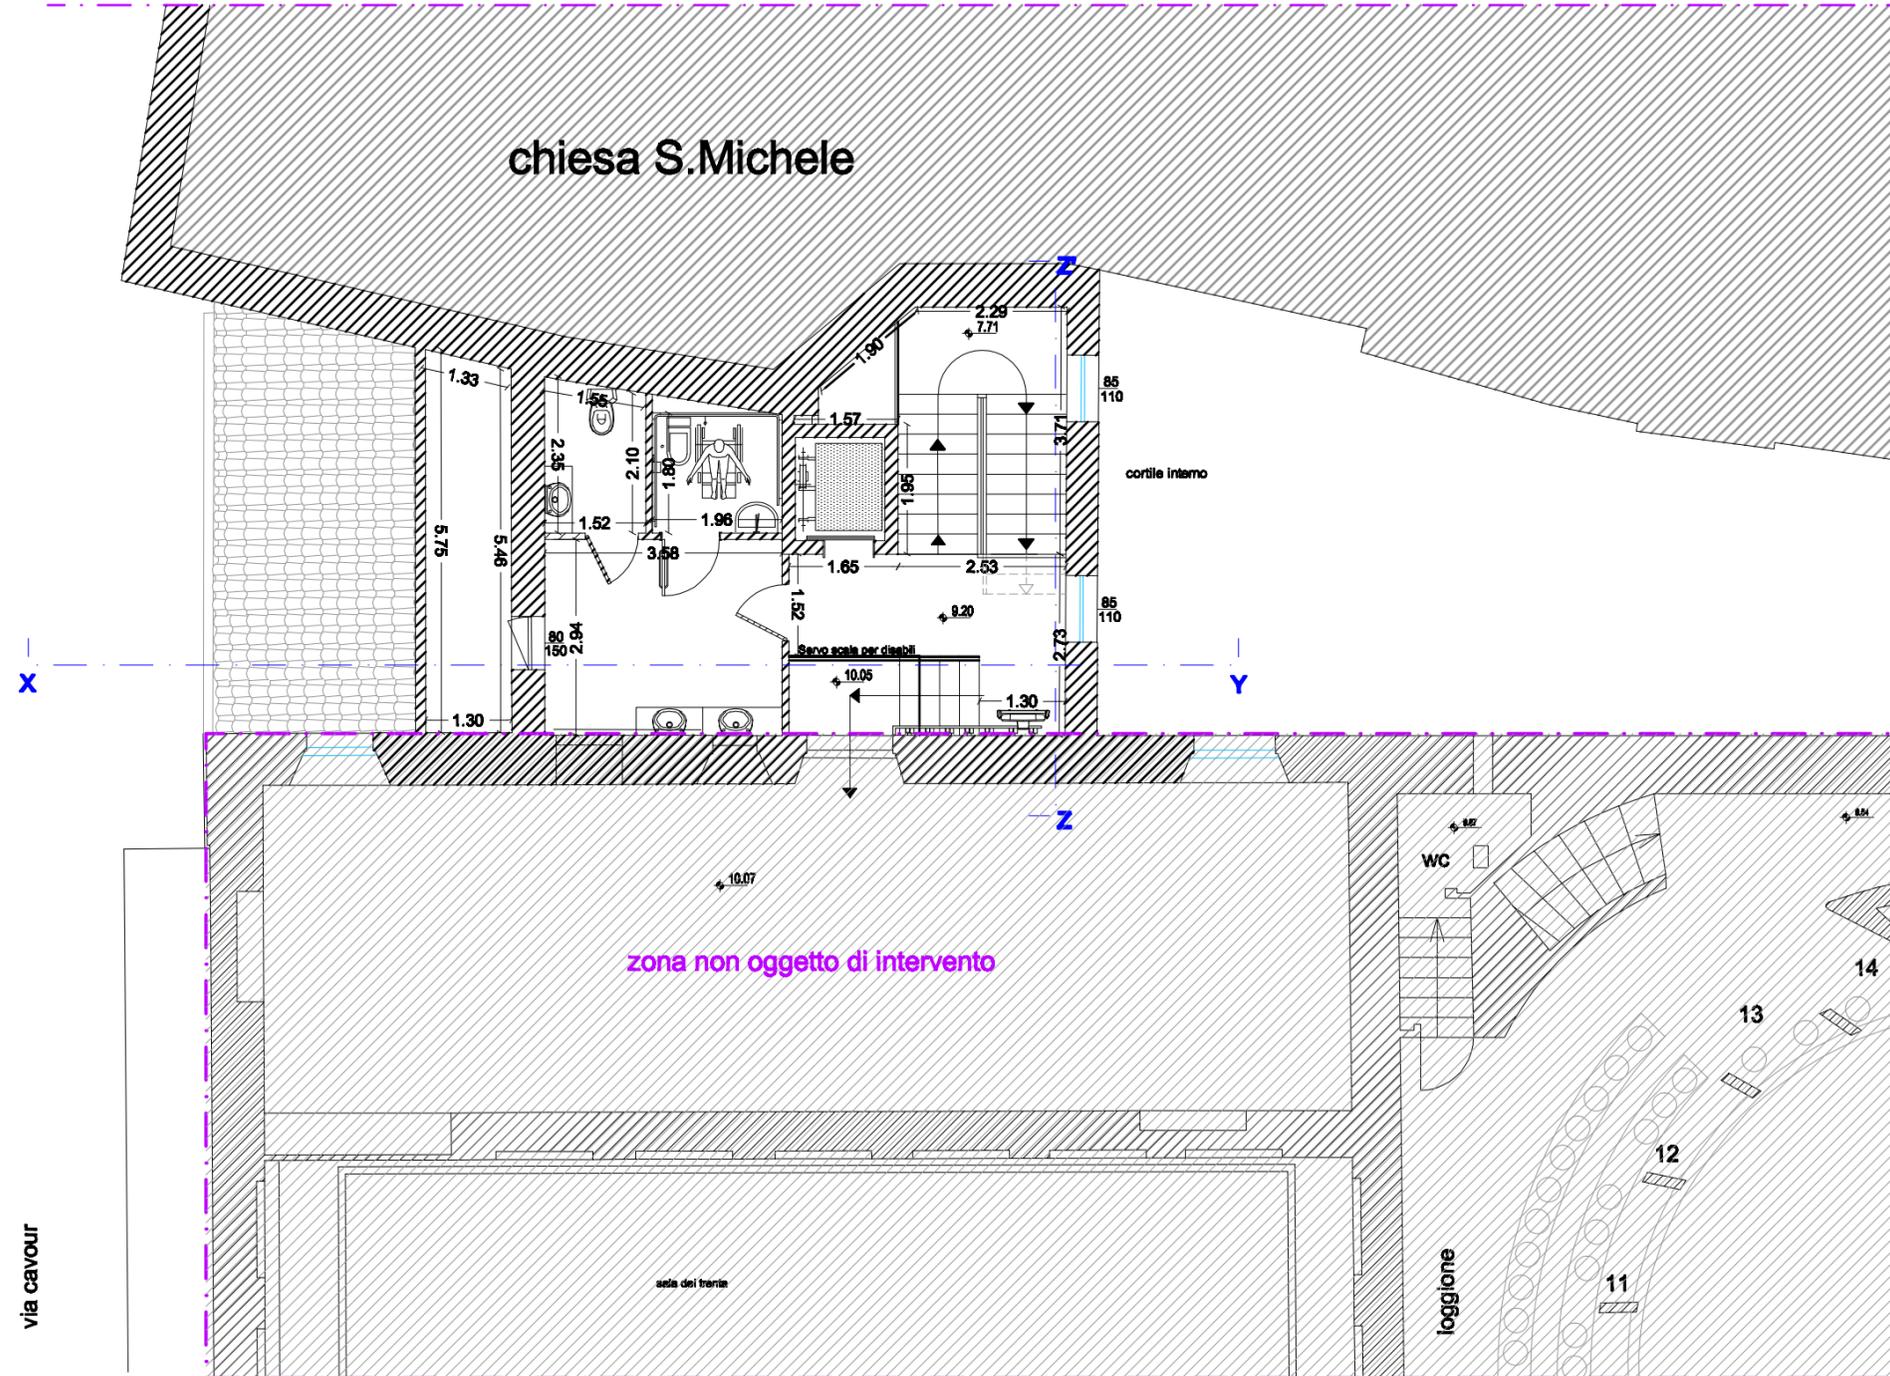

COMUNE DI RECANATI



PROGETTO
DEFINITIVO ESECUTIVO
1° LOTTO

Intervento di restauro dell' edificio
comunale attiguo al Teatro Persiani
per la realizzazione del
museo della musica e del punto di
accoglienza turistico-culturale

COMMITTENTE
Comune di Recanati

Progettazione: Arch. Jessica Tarducci

Oggetto:
PIANTA
STATO DI PROGETTO

Tavola
A.04

Scala 1:50
PROPRIETA' RISERVATA. E' VIETATO RIPRODURRE O UTILIZZARE IL CONTENUTO SENZA AUTORIZZAZIONE (art. 2075 c.c.) agg. dicembre 2018