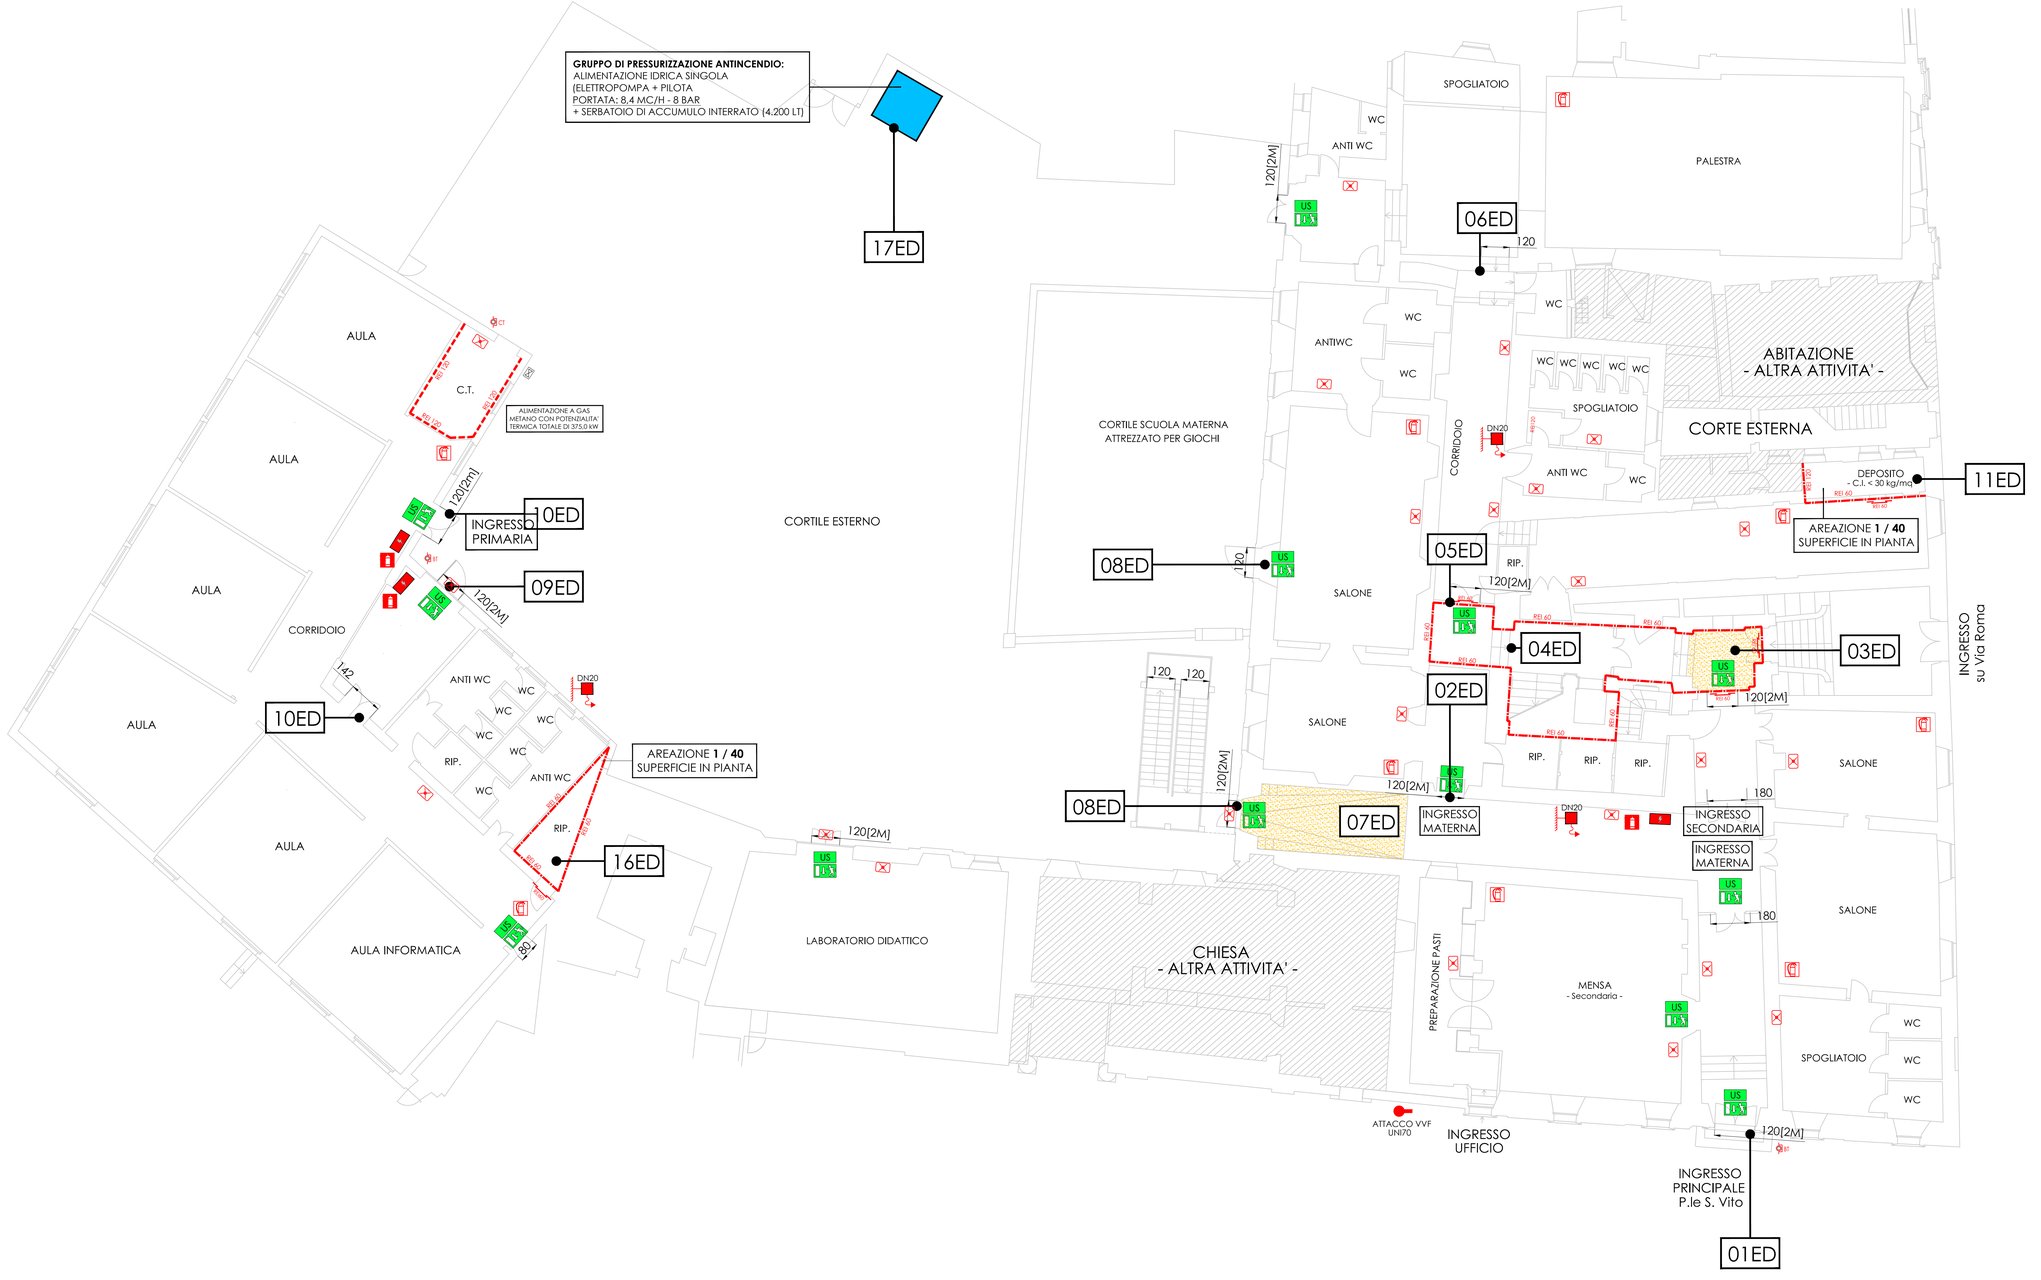

LEGENDA SIMBOLI ANTINCENDIO

REI 120	PORTA RESISTENTE AL FUOCO PER 120 MINUTI
US	USCITE DI EMERGENZA
	ESTINTORE PORTATILE A POLVERE DA 6 KG (MINIMO 21 A 113 B) - NUOVO -
	ESTINTORE PORTATILE AD ANIDRIDE CARBONICA - NUOVO -
LDX	LAMPADA SEGNALAZIONE VIA DI ESODO
	MURI TAGLIAFUOCO REI 30 (COMPARTIMENTAZIONE)
	MURI TAGLIAFUOCO REI 120 (COMPARTIMENTAZIONE)
	ACCESSIBILITA' AUTOSCALA VV.F
	IDRANTE DN 45 A PARETE (CON FLESSIBILE E LANCIA)
	IDRANTE SU NASPO DN 20 A PARETE (CON FLESSIBILE E LANCIA)
	ATTACCO PER AUTOPOMPA
BT	PULSANTE DI SGANCIO TENSIONE LINEA BASSA TENSIONE
	MURI TAGLIAFUOCO REI 60 (COMPARTIMENTAZIONE)
	MURI TAGLIAFUOCO REI 120 (COMPARTIMENTAZIONE)
	QUADRO ELETTRICO
	LAMPADA ILLUMINAZIONE DI EMERGENZA 24W

COMUNE DI RECANATI

Provincia di Macerata

OGGETTO:

MANUTENZIONE STRAORDINARIA EDIFICI SCOLASTICI "SAN VITO" - "NIDO TONDO" - "PINTURA DEL BRACCIO" PER ADEGUAMENTO ALLA NORMA DI PREVENZIONE INCENDI
- OPERE EDILI ED IMPIANTISTICHE -
1° LOTTO FUNZIONALE

UBICAZIONE: Piazzale San Vito, Recanati (MC)

TAVOLA: ARC 01

DATA: Luglio 2017

SCALA: 1:100

DESCRIZIONE ELABORATO:

PIANTA PIANO TERRA
SCUOLA DELL'INFANZIA, PRIMARIA SECONDARIA "SAN VITO"

COMMITTENTE:

COMUNE DI RECANATI
Piazza G. Leopardi, 26 - 62019 (MC)

IL PROGETTISTA:
STUDIO DI INGEGNERIA CIVILE ED AMBIENTALE
ing. Ivan Marconi
via Cupa Madonna di Varano, 8 - Recanati (MC) - tel: 0714404680 - fax: 0714404681
cell: 333/9082516 - email: ivanmarconi@alice.it
C.F.: MRC IVN 73T04E690H - P.IVA: 01527310435

RESPONSABILE UNICO DEL PROCEDIMENTO:

REV.	DATA	DESCRIZIONE MODIFICHE	RESPONSABILI
0	12/07/2017	EMISSIONE PER APPROVAZIONE	IVAN MARCONI