

Planimetria generale con localizzazione intervento - scala 1:10000

A - VOLUMETRIA EDIFICIO PRINCIPALE

Piano terra

$As \times H = (10,68 \times 9,15) \times 3,26 = 318,57 \text{ mc}$

Piano primo

$As \times H_{\text{media}} = (9,15 \times 10,68) \times (4,40 + 2,80)/2 = 97,72 \times 3,60 = 351,80 \text{ mc}$

TOTALE VOLUMETRIA EDIFICIO PRINCIPALE

Volume piano terra + volume piano primo = 318,57 + 351,80 = **670,37 mc**


B - VOLUMETRIA ANNESSO

As prospetto anteriore x lato ovest annesso: $(3,27 + 2,35)/2 \times 3,07 \times 9,15 = 78,93 \text{ mc}$


Legenda



Individuazione zone

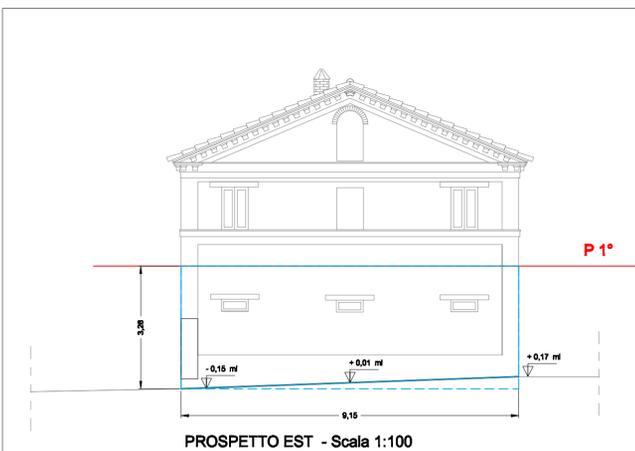

PROSPETTO EST - Scala 1:100

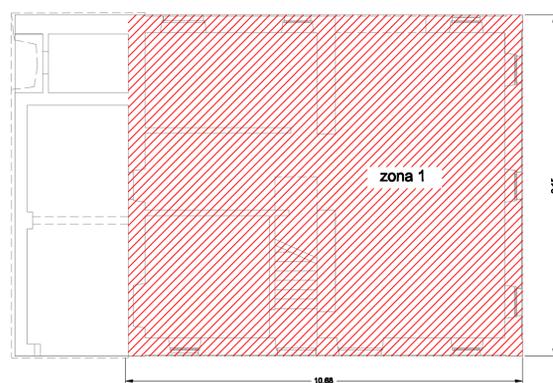


PIANTA PIANO TERRA - Scala 1:100


INDIVIDUAZIONE ZONE PER CALCOLO VOLUME - A - CASA PRINCIPALE



SEZIONE A-A' - Scala 1:100

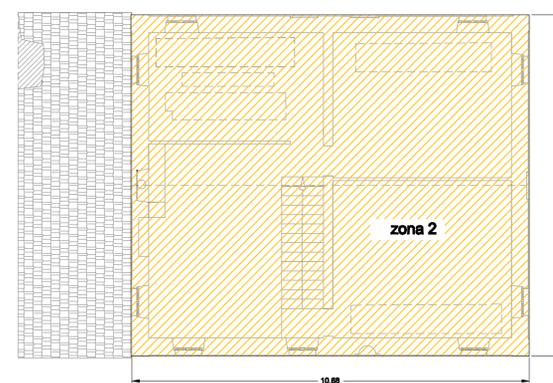

PIANTA PIANO PRIMO - Scala 1:100

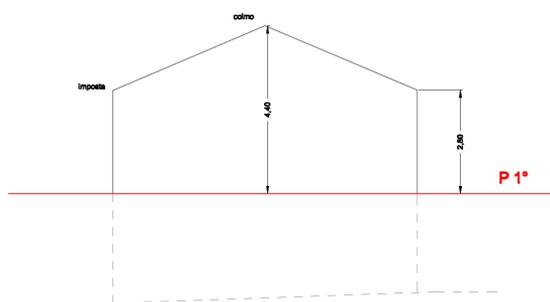


SCHEMA PIANO PRIMO - Scala 1:100


INDIVIDUAZIONE ZONE PER CALCOLO VOLUME - B - ANNESSO



PROSPETTO SUD - Scala 1:100

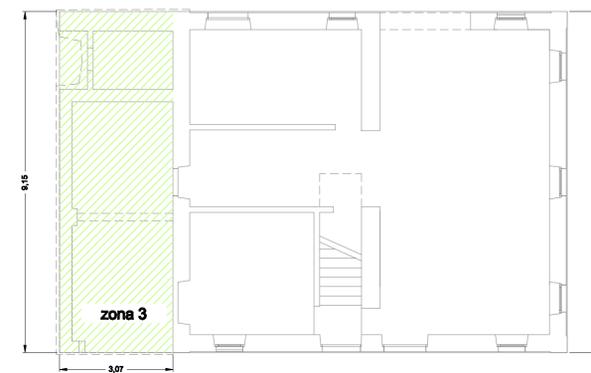

PIANTA PIANO TERRA - Scala 1:100

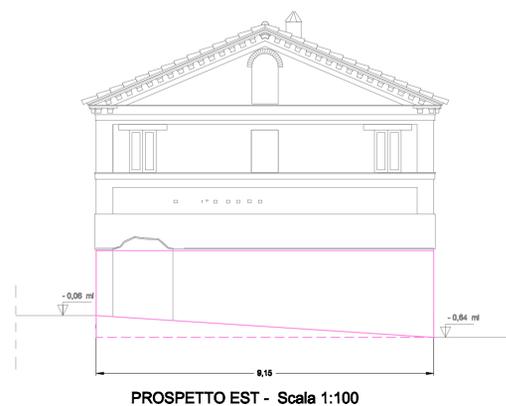

PROSPETTO EST - Scala 1:100



Comune di Recanati
Provincia di Macerata

Intervento:
Piano di Recupero ai sensi degli art. 28 e 30 della L. 457/1978 relativo a declassificazione di fabbricato (A), demolizione e fedele ricostruzione dell'edificio principale, ampliamento con aumento volumetrico pari al 40 % in base all'art. 2 della L.R. 22/2009, realizzazione "casa del custode" con accorpamento annesso dell'edificio principale con accessorio.

Denominazione:
Piano di Recupero "Bagnolo 1"

Proprietà:
Gullizzoni Giacomo

Ubicazione:
Contrada Bagnolo n. 55 - Recanati

Oggetto:	Tavola:
INDIVIDUAZIONE ZONE PER CALCOLO VOLUME - A CASA PRINCIPALE	4
	1:100
INDIVIDUAZIONE ZONE PER CALCOLO VOLUME - B ANNESSE	Data:
	02/2016
Il progettista:	Timbro:

ROBERTO BRUTTO
architetto

V. Pergolesi, 18 - Montecosaro - tel. 0733.590338 - e.militalm.studio@com.it

Disegno realizzato con AutoCAD LT2007 licenza n° 344-44850143 - AutoCAD LT98 licenza n° 640-00421914