INGOMBRO MASSIMO

PREVISIONE PROGETTUALE DI AMPLIAMENTO NON VINCOLANTE

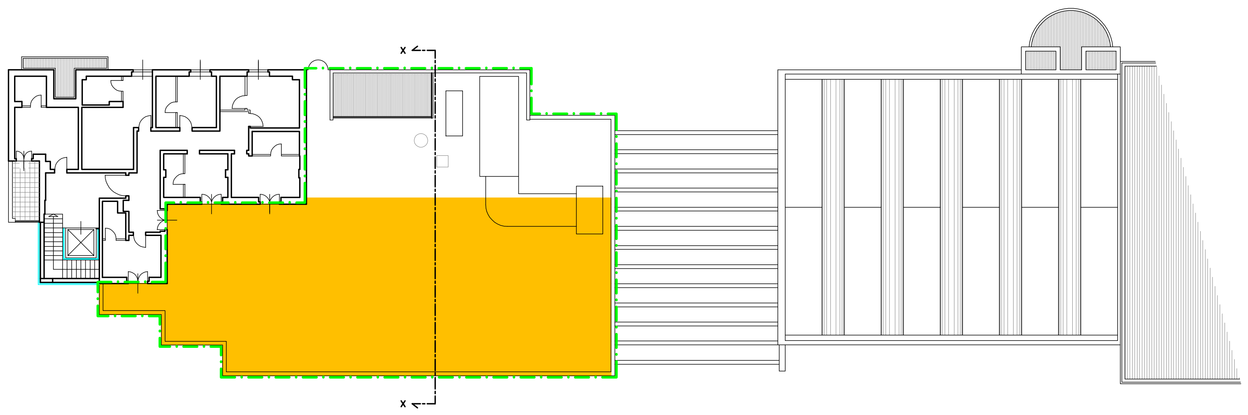


PIANTA PIANO PRIMO
scala 1:200

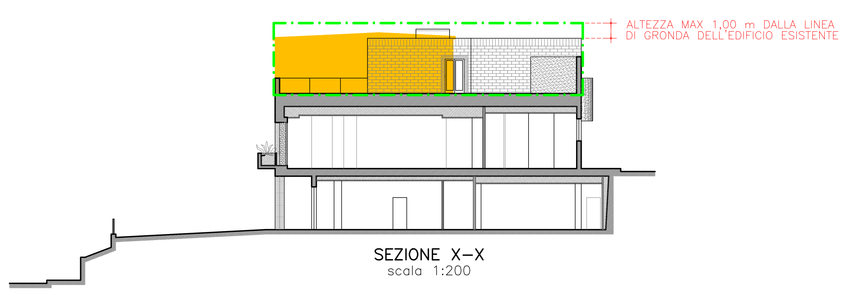


SEZIONE X–X
scala 1:200

INGOMBRO MASSIMO

PREVISIONE PROGETTUALE DI AMPLIAMENTO NON VINCOLANTE

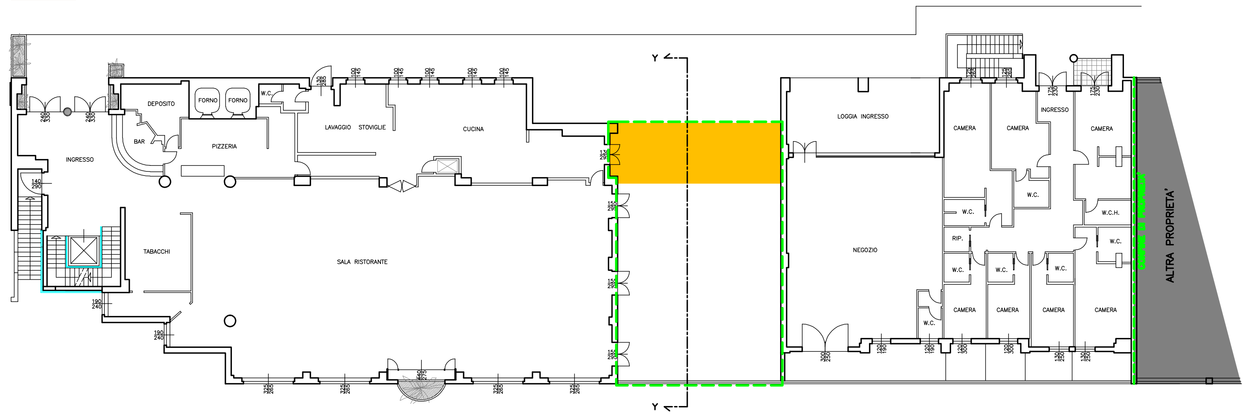


PIANTA PIANO TERRA
scala 1:200

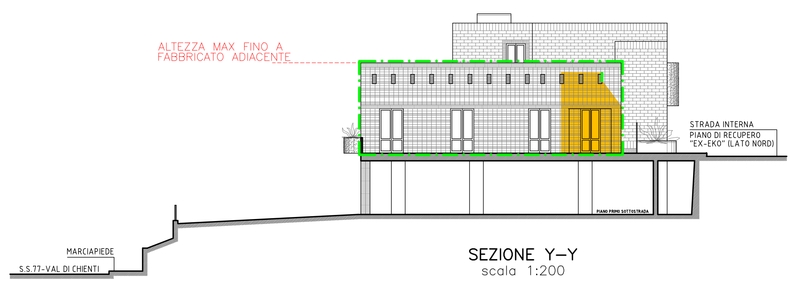


SEZIONE Y–Y
scala 1:200

## *PARAMETRI PIANO DI RECUPERO*

***INGOMBRO MASSIMO*** →

***PREVISIONE PROGETTUALE DI AMPLIAMENTO NON VINCOLANTE*** →

***ALTEZZA MAX AMPLIAMENTO***

Altezza edificio esistente + 1 mt.

***VOLUME MAX CONSENTITO***

Volume Esistente + 20% = 6.901,68 mc + 20% (1380,34 mc) = **8282,02 mc**

***PARCHEGGI PUBBLICI***

*D.M. 1444/68 art. 5* = **80 mq / 100 mq**

*da monetizzare ai sensi dell'art. 1 c. 8 L.R. 22/09 e s.m.i. con tariffe approvate con Determina Dirigenziale Area Tecnica Programmazione e Gestione del Territorio del Comune di Recanati n. 285 del 20/04/2010 ed eventuali successivi aggiornamenti*

***PARCHEGGI PRIVATI AD USO PUBBLICO***

*N.T.A. del P.R.G. - Tabella A)*: Spettacolo, ricreazione, svago = **20 mq / 100 mc**

*da monetizzare ai sensi della Delibera di Consiglio Comunale n. 21 del 09/05/2015*

NORD

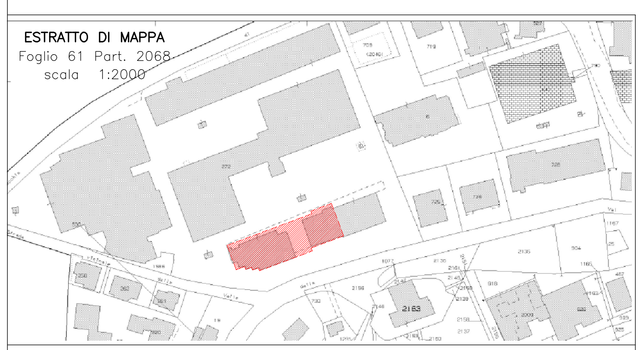


COMUNE DI RECANATI – ZONA EX EKO VIA CECCARONI n. 1

# PIANO DI RECUPERO DI INIZIATIVA PRIVATA "TONINO S.A.S."

AI SENSI DELLA L.R. 22/2009 E S.M.I. ART. 4 C. 7 (PIANO CASA) E AI SENSI DELLA L.R. 9/2006 ART. 19 (T.U. TURISMO)

PROPRIETA': **TONINO S.A.S. di CARLETTI A. E C.**

GENNAIO 2016


STUDIO ING. GABRIELE GAROFOLO
VIA N. SAURO, 58/S – RECANATI (MC) – TEL.071/7571553

STUDIO

Progettazione
Topografia

Ordine Provinciale dei Dottori Agronomi e Dottori Forestali di Macerata
Sezione A
n. 600
Dott. Agr. Marco Montironi

ORDINE DEGLI INGEGNERI DELLA PROVINCIA DI MACERATA
DOTT. Ing. GABRIELE GAROFOLO
RECANATI
n. 1000
Sezione A
F. civile e ambientale
Industriale
dell'Informazione

GEOM. MARCO MONTIRONI
Viale A. Moro 18/b
62019 Recanati (MC)
t/f 071.757.60.34


Tavola n° 4
Rapp. V.Dis.

ZONIZZAZIONE
PARAMETRI URBANISTICI/EDILIZI
DEL PIANO DI RECUPERO

*CIASCUNO PER LE PROPRIE COMPETENZE*

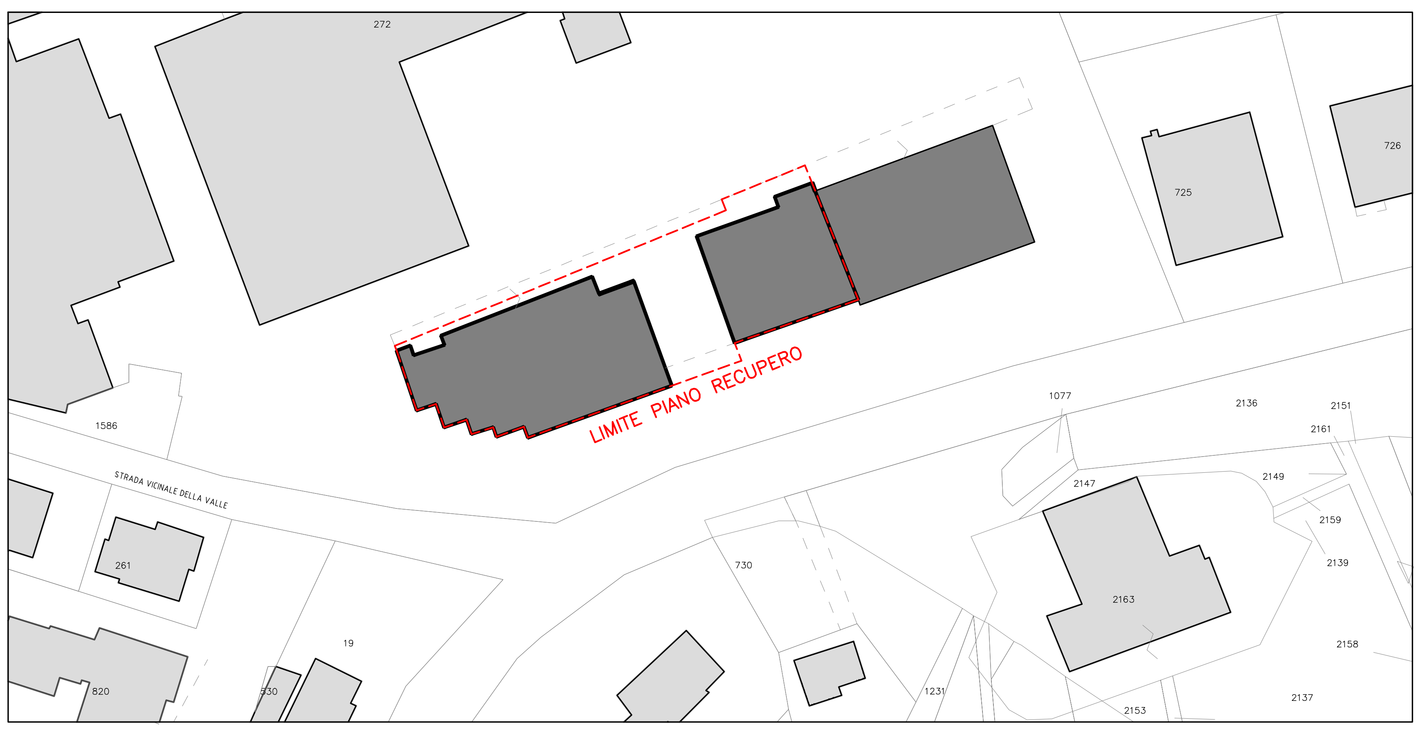


PERIMETRAZIONE
DEL PIANO DI RECUPERO
scala 1:500

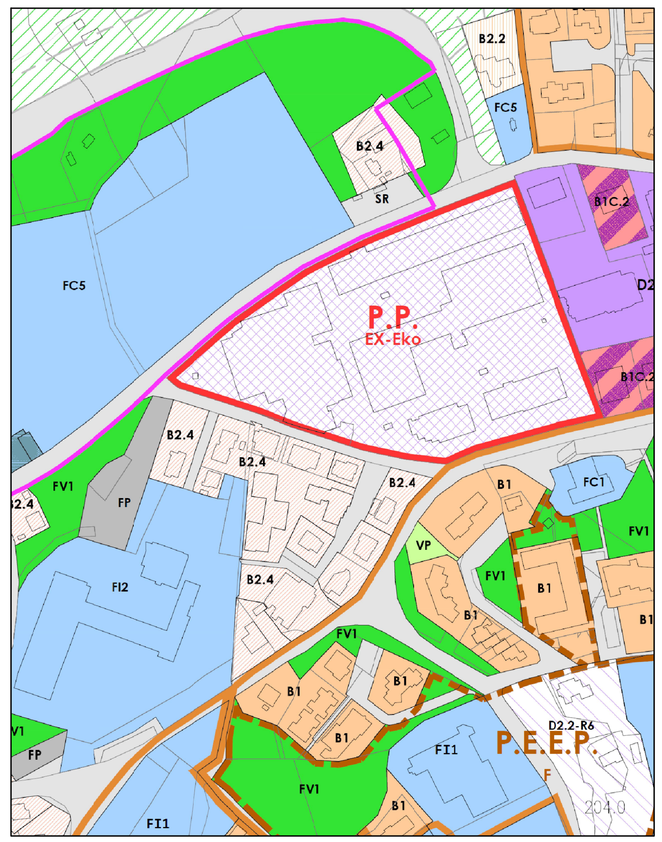


ESTRATTO P.R.G.
scala 1:2000