PIANTA PIANO TERRA

STATO DI PROGETTO

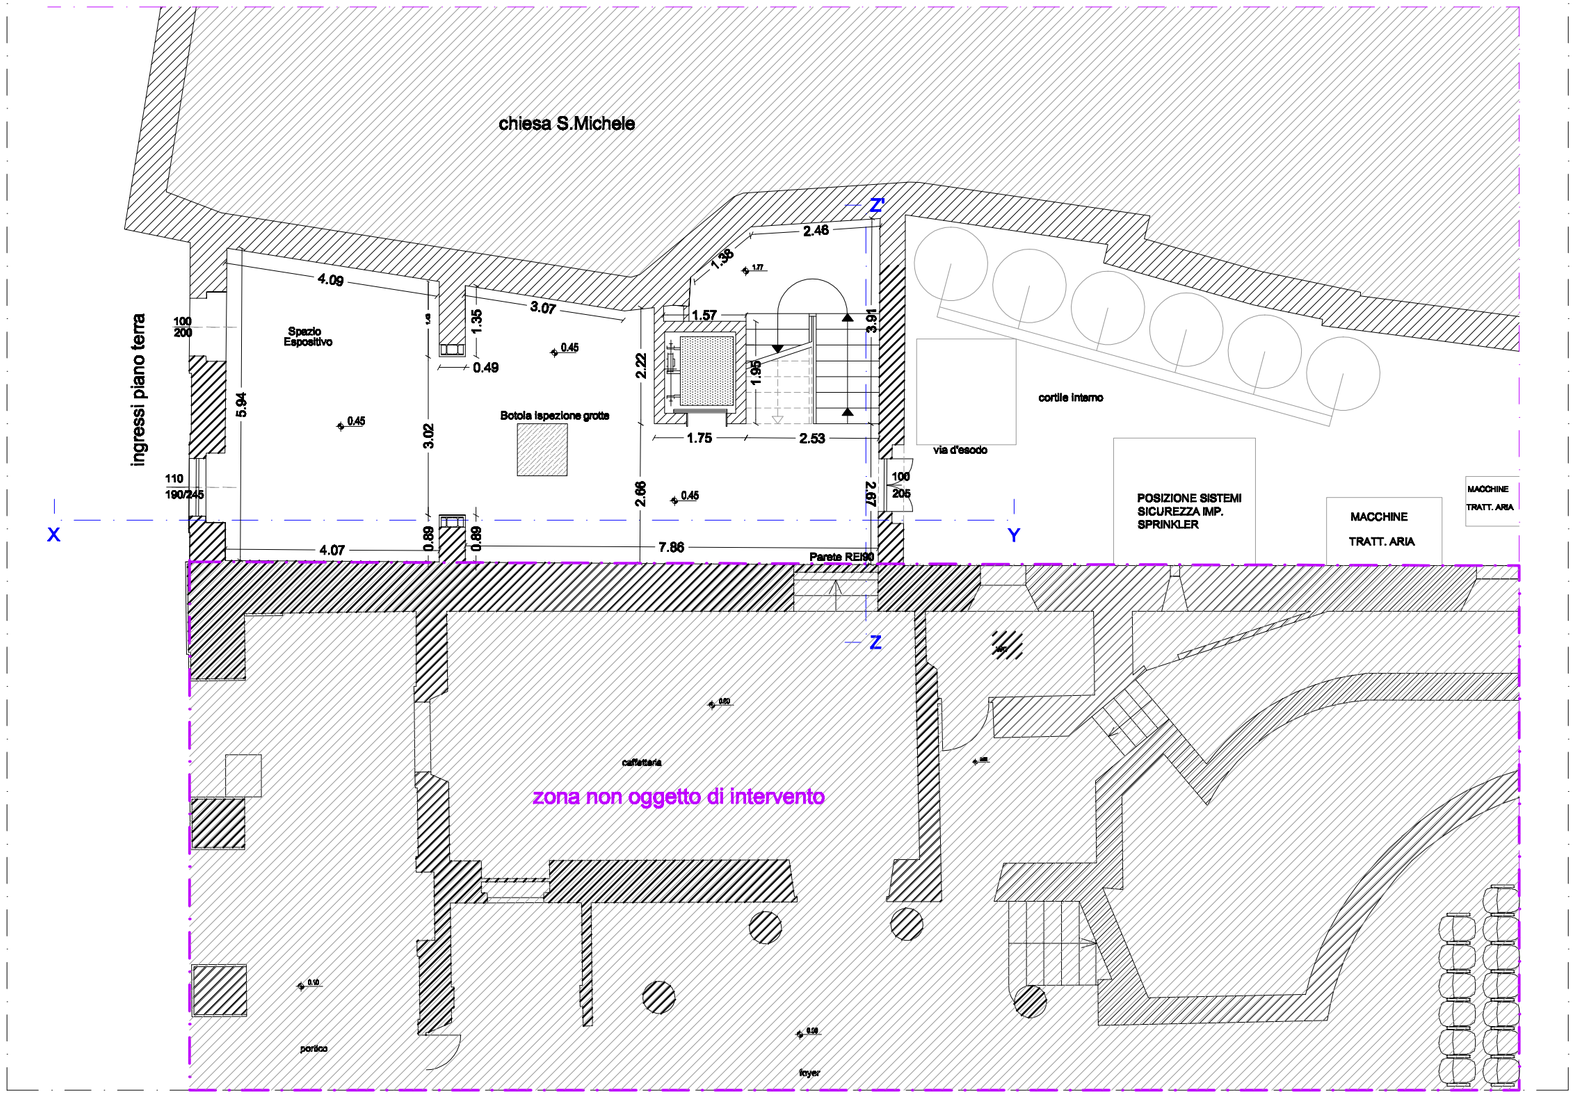

COMUNE DI RECANATI

PROGETTO DEFINITIVO ESECUTIVO
1° LOTTO

Intervento di restauro dell' edificio comunale attiguo al Teatro Persiani per la realizzazione del museo della musica e del punto di accoglienza turistico-culturale

COMMITTENTE

Comune di Recanati

Progettazione: Arch. Jessica Tarducci

Oggetto:

PIANTA
STATO DI PROGETTO

Tavola

A.01

Scala 1:50

Data:

PROPRIETA' RISERVATA. E' VIETATO RIPRODURRE O UTILIZZARE IL CONTENUTO SENZA AUTORIZZAZIONE (art. 2575 C.C.) agg. dicembre 2018