

PIANTA PIANO TERRA — STATO DI PROGETTO

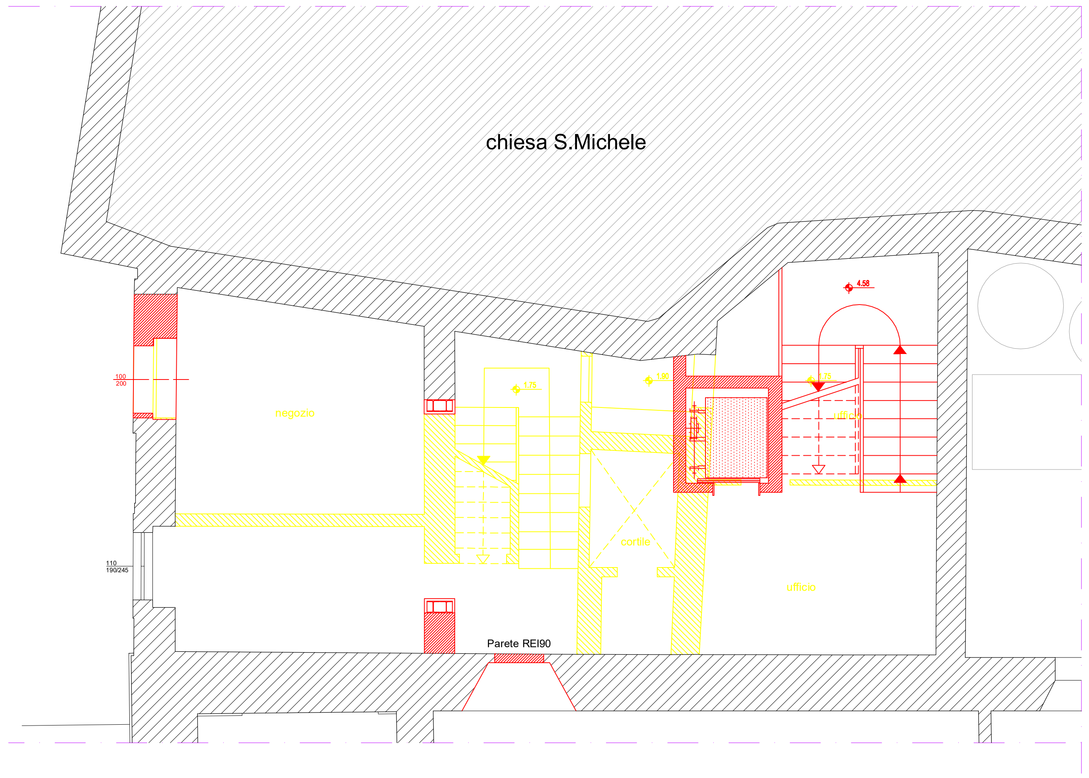


PIANTA PIANO QUOTA +1.45 — STATO DI PROGETTO

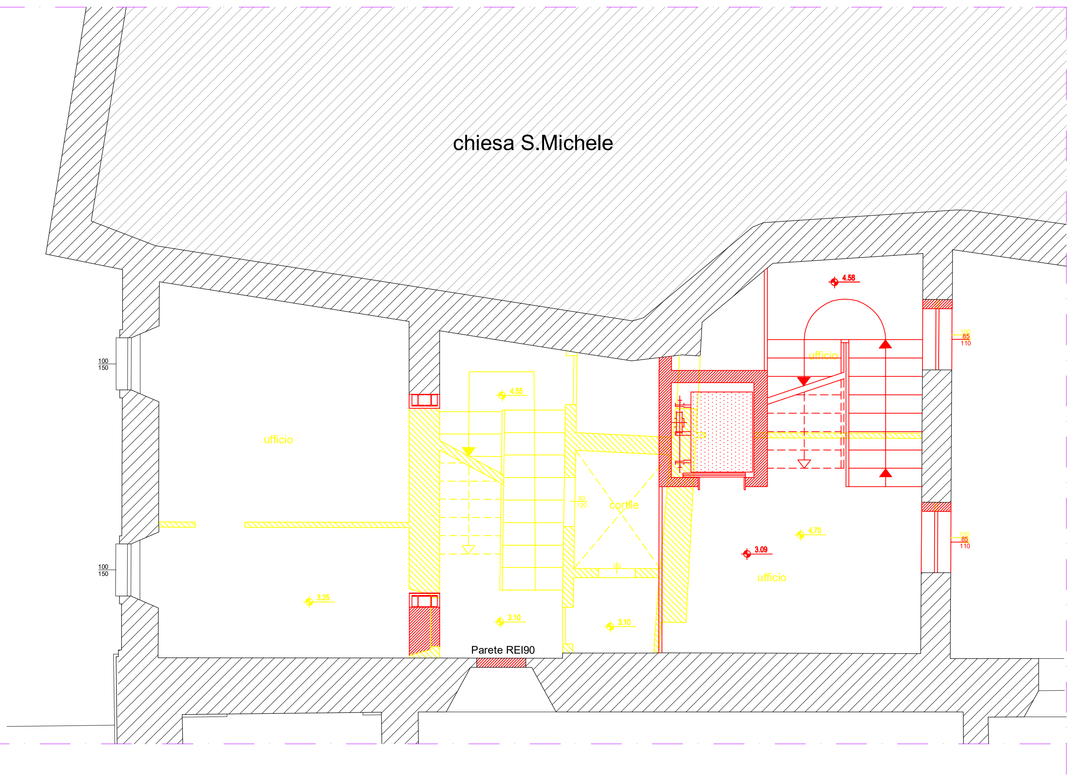

PIANTA PIANO QUOTA +3.87 — STATO DI PROGETTO



PIANTA PIANO QUOTA +6.19 — STATO DI PROGETTO

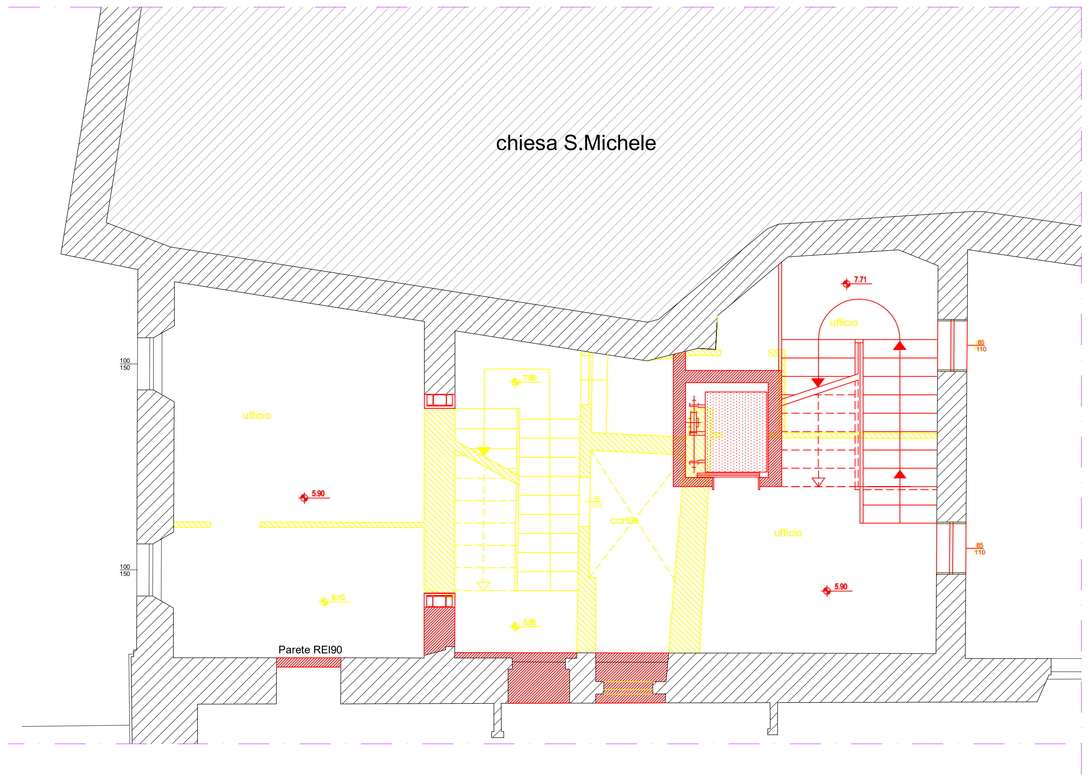

LEGENDA DEI RAFFRONTI

DEMOLIZIONI — RICOSTRUZIONI

COMUNE DI RECANATI



PROGETTO
DEFINITIVO ESECUTIVO
1° LOTTO

Intervento di restauro dell' edificio comunale attiguo al Teatro Persiani per la realizzazione del museo della musica e del punto di accoglienza turistico-culturale

COMMITTENTE

Comune di Recanati

Progetto strutturale: Ing. Andrea Schiavoni

Collaboratore: Ing. Federico Sabbatini

Oggetto:

PIANTE
DEMOLIZIONI/RICOSTRUZIONI

Tavola

ST.01

Scala 1:50

Data:

LUGLIO 2018

PROPRIETA' RISERVATA. E' VIETATO RIPRODURRE O UTILIZZARE IL CONTENUTO SENZA AUTORIZZAZIONE (art. 2575 C.C.)