PIANTA PIANO 2° QUOTA +5.90

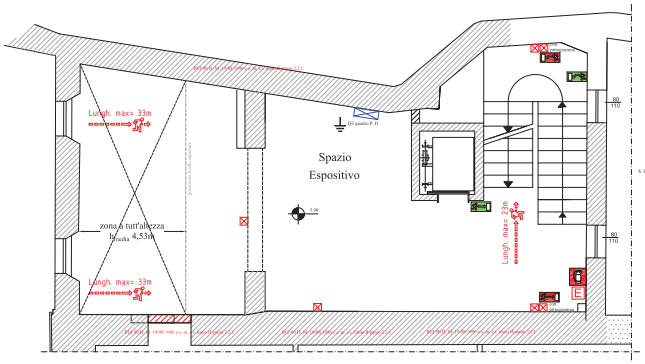

PIANTA PIANO 3°
QUOTA + 9.25/10.07

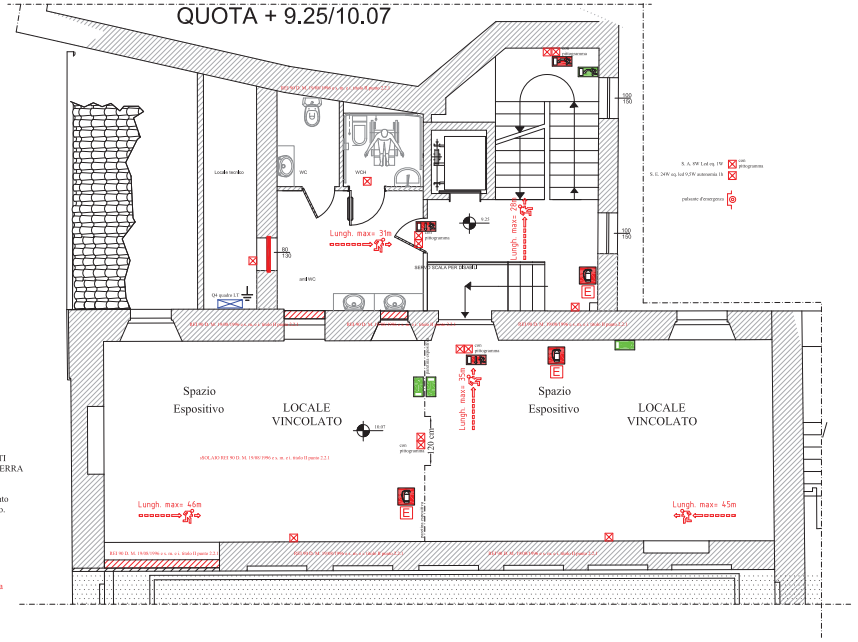

SIMBOLO	DESCRIZIONE
⊠	Simbolo di rappresentazione di un quadro elettrico. Dimensioni variabili.

STRUTTURE INTERNE TUTTE R60 E REI60 MINIMO

Barra di terra interna al quadro. SONO ASSOLUTAMENTE VIETATI MORSETTI O PONTICELLI PER REALIZZARE LA BARRA DI TERRA

Dispersore di terra nella grotta. Collegare l'impianto di terra all'impianto esistente con dispersore nella grotta previa verifica di efficienza e stato. Collegamento con corda nuda da 25mm². Circa 10m

Lampade d'emergenza con pittogramma e non.
Il calcolo illuminotecnico garantisce 5 lx ad 1m sulle vie di fuga
e 2 lx a pavimento ovunque con le lampade SENZA pittogramma.
Le lampade col pittogramma sono aggiunte per indicare le vie di fuga

LEGENDA	
	Porta REI 60
	Parete REI 60
	Uscita di sicurezza verso il basso
	Uscita di sicurezza orizzontale
	Pulsante di emergenza energia elettrica
	Lampeggiante d'allarme
F	Rilevatore di fumo
	Segnale sonoro di allarme
	Percorso d'esodo
E	Estintore portatile a polvere 13A 89BC
⊠	Lampada autonoma per illuminazione di emerg. completa di batteria tampone
	Lampada di emergenza con pittogramma indicante le vie di esodo
	Cartelloinistica indicante le vie di esodo
	Cartelli segnalatori

REV 01	data: 14/07/2018	REV 05	data: 14/07/2018	REV 01	data:	REV 04	data:
REV 07	data:	REV 08	data:	REV 06	data:	REV 09	data:
REV 10	data:	REV 02	data:	REV 03	data:	Sostituisce: Rev. 01	del: 14/07/2018

PIANTA PIANO TERRA

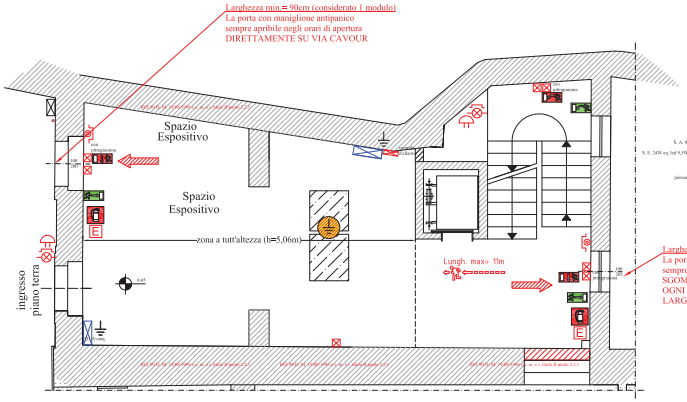

PIANTA PIANO 1° QUOTA +3.08

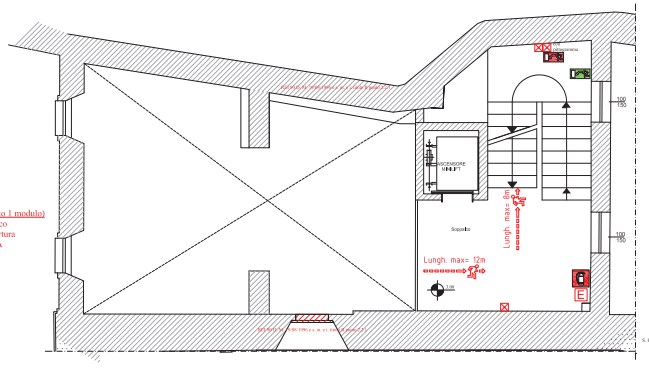

PARTICOLARE ESTINTORE PORTATILE

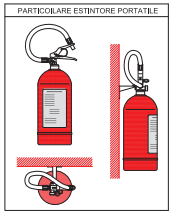

COMUNE DI RECANATI

PROGETTO
DEFINITIVO ESECUTIVO

Intervento di restauro dell' edificio comunale attivo al Teatro Persiani per la realizzazione del museo della musica e del punto di accoglienza turistico-culturale

COMMITTENTE
Comune di Recanati

Progetto architettonico: Arch. Jessica Tarducci
Progetto strutturale: Ing. Andrea Schiavoni
Progetto Impianti: Ing. Emanuele Gelosi Enrici

Oggetto:
ANTINCENDIO
VIE DI ESODO E SEGNALAZIONI
DI SICUREZZA

Tavola
VF 02
rev. 01 del 14/07/2018

Scala 1:50
Data: Luglio 2018

PROPRIETA' RISERVATA. VIETATO RIPRODURRE O UTILIZZARE IL CONTENUTO SENZA AUTORIZZAZIONE (art. 2575 C.C.)