PERCORSO MEZZI ANTINCENDIO TUTTO
CON LARGHEZZA MAGGIORE DI 3,5m

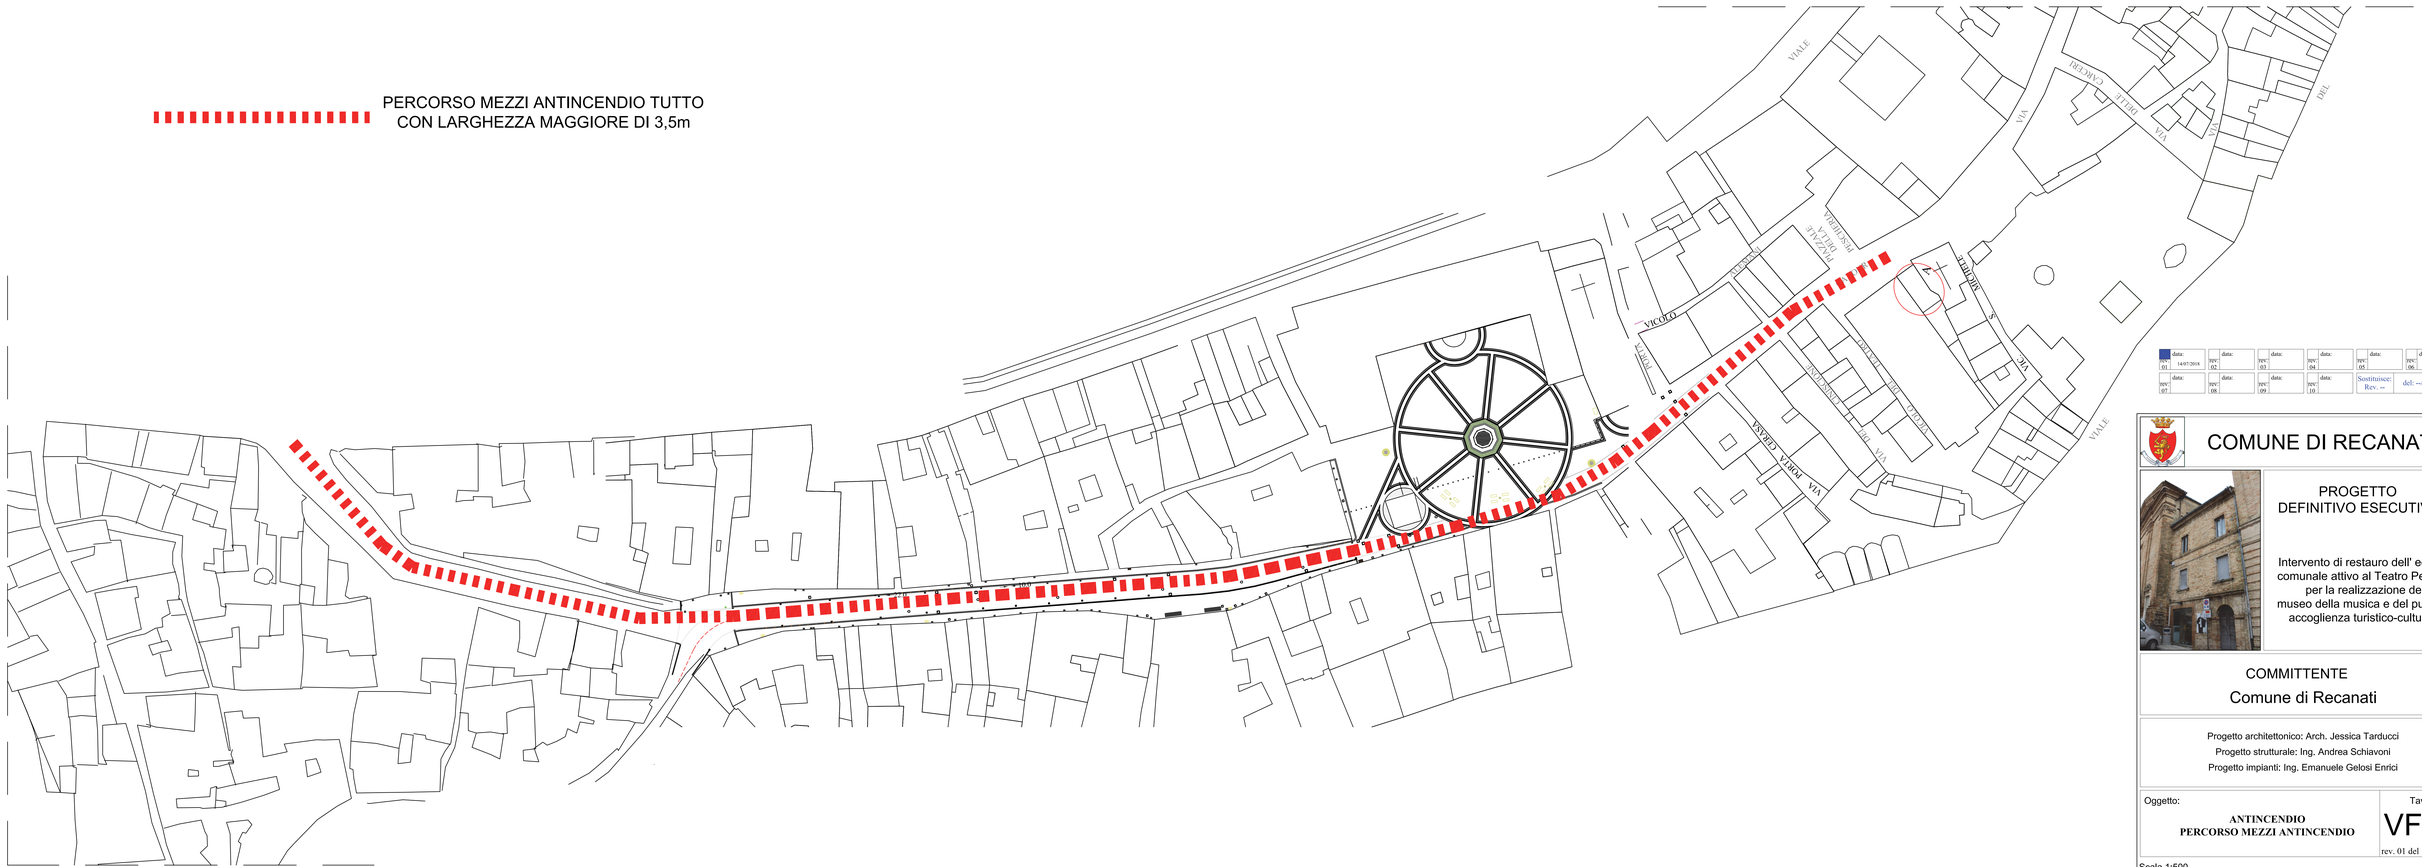

rev. 01 data: 14/07/2018	rev. 02 data:	rev. 03 data:	rev. 04 data:	rev. 05 data:	rev. 06 data:	
rev. 07 data:	rev. 08 data:	rev. 09 data:	rev. 10 data:	Sostituisce: Rev. --	del: --/--/----	

COMUNE DI RECANATI

PROGETTO
DEFINITIVO ESECUTIVO

Intervento di restauro dell' edificio comunale attivo al Teatro Persiani per la realizzazione del museo della musica e del punto di accoglienza turistico-culturale

COMMITTENTE

Comune di Recanati

Progetto architettonico: Arch. Jessica Tarducci
Progetto strutturale: Ing. Andrea Schiavoni
Progetto impianti: Ing. Emanuele Gelosi Enrici

Oggetto:

ANTINCENDIO
PERCORSO MEZZI ANTINCENDIO

Tavola

VF 03

rev. 01 del 14/07/2018

Scala 1:500

Data:

PROPRIETA' RISERVATA. VIETATO RIPRODURRE O UTILIZZARE IL CONTENUTO SENZA AUTORIZZAZIONE (art. 2575 C.C.)

Luglio 2018