




vista dall'alto

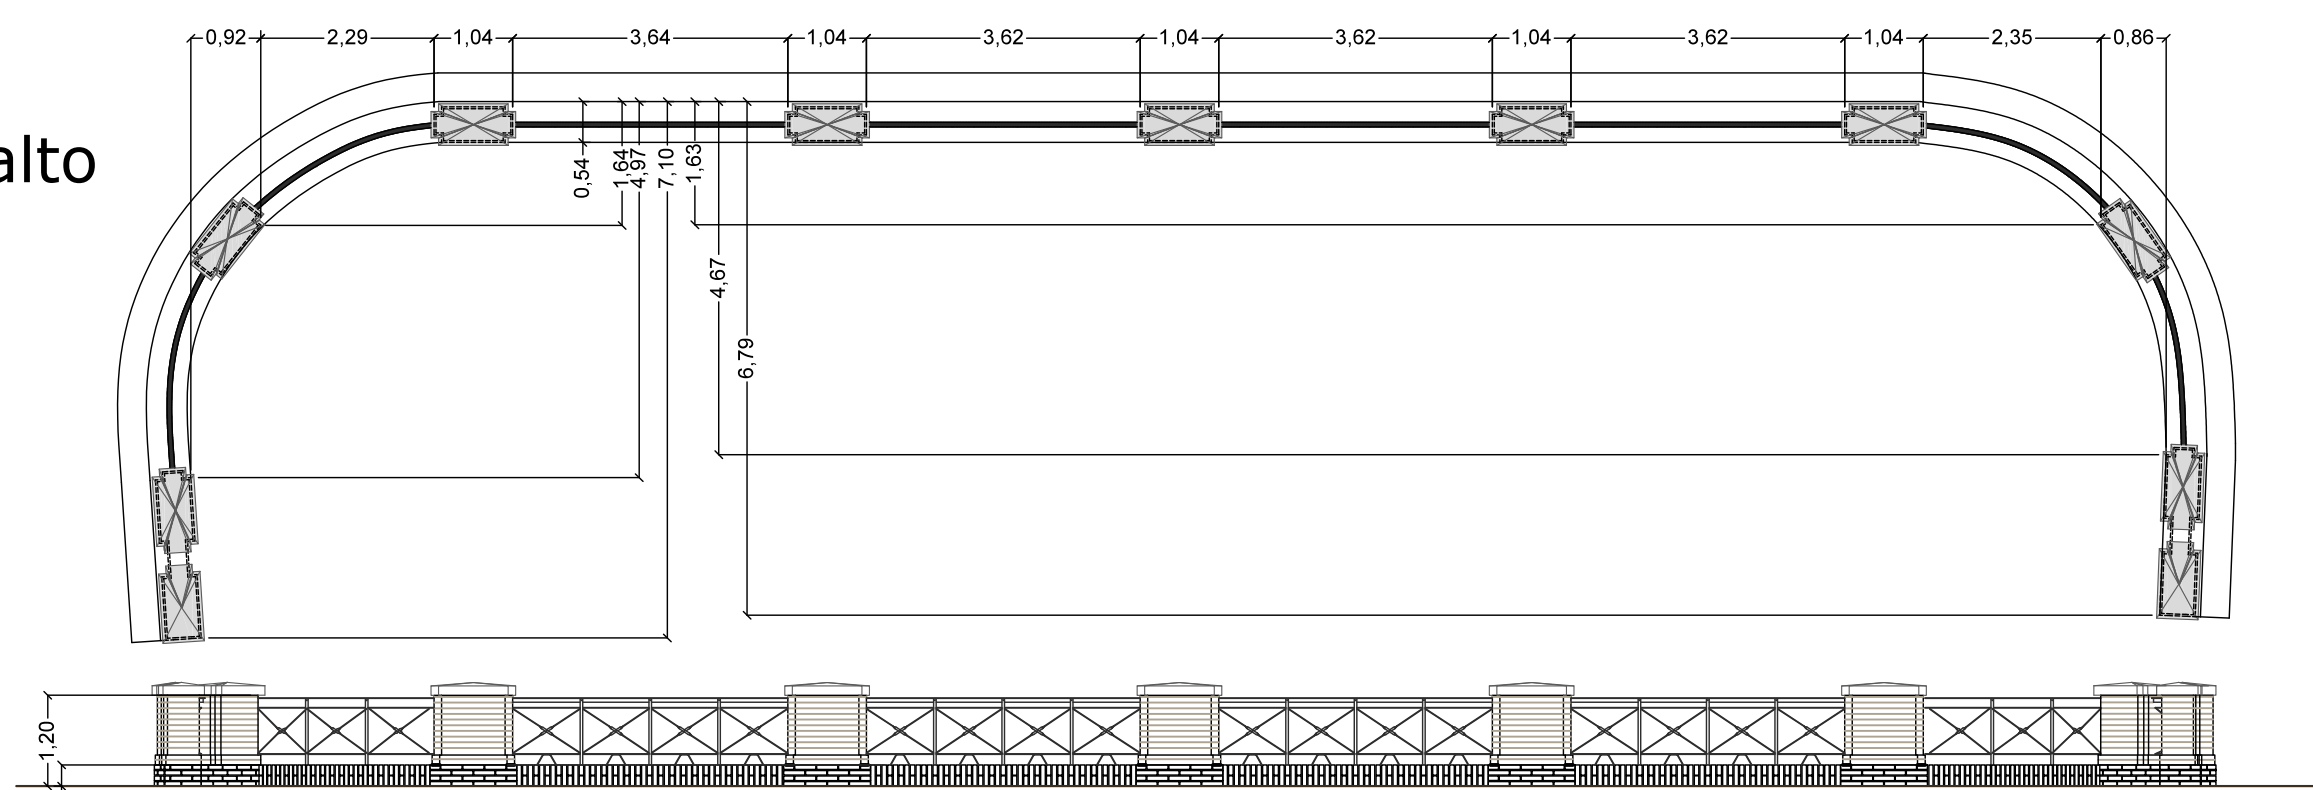


prospetto parapetto dal parco

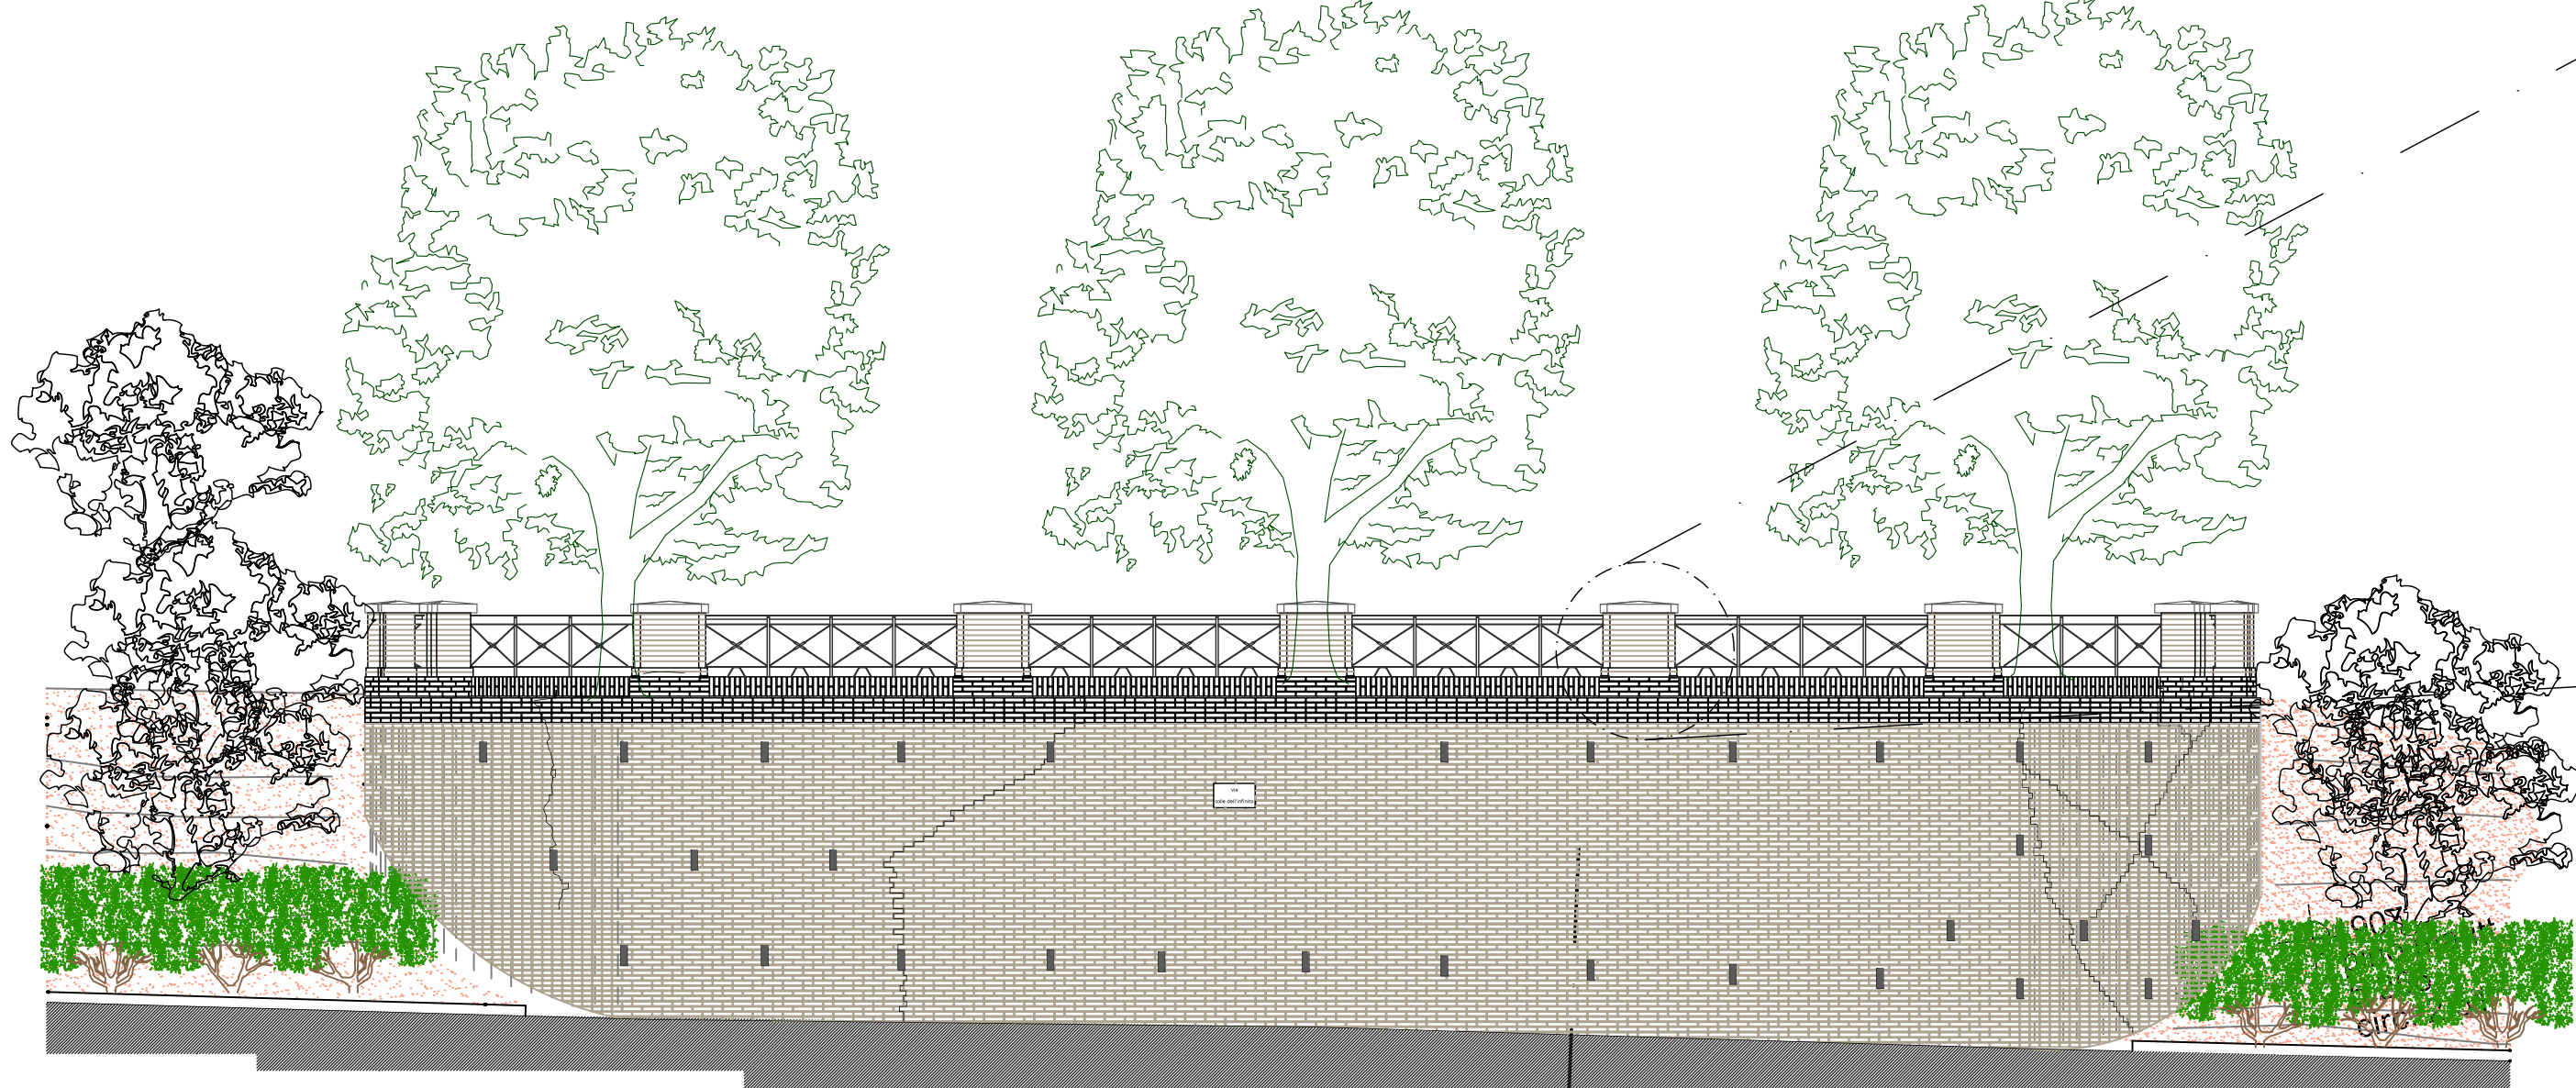


prospetto frontale

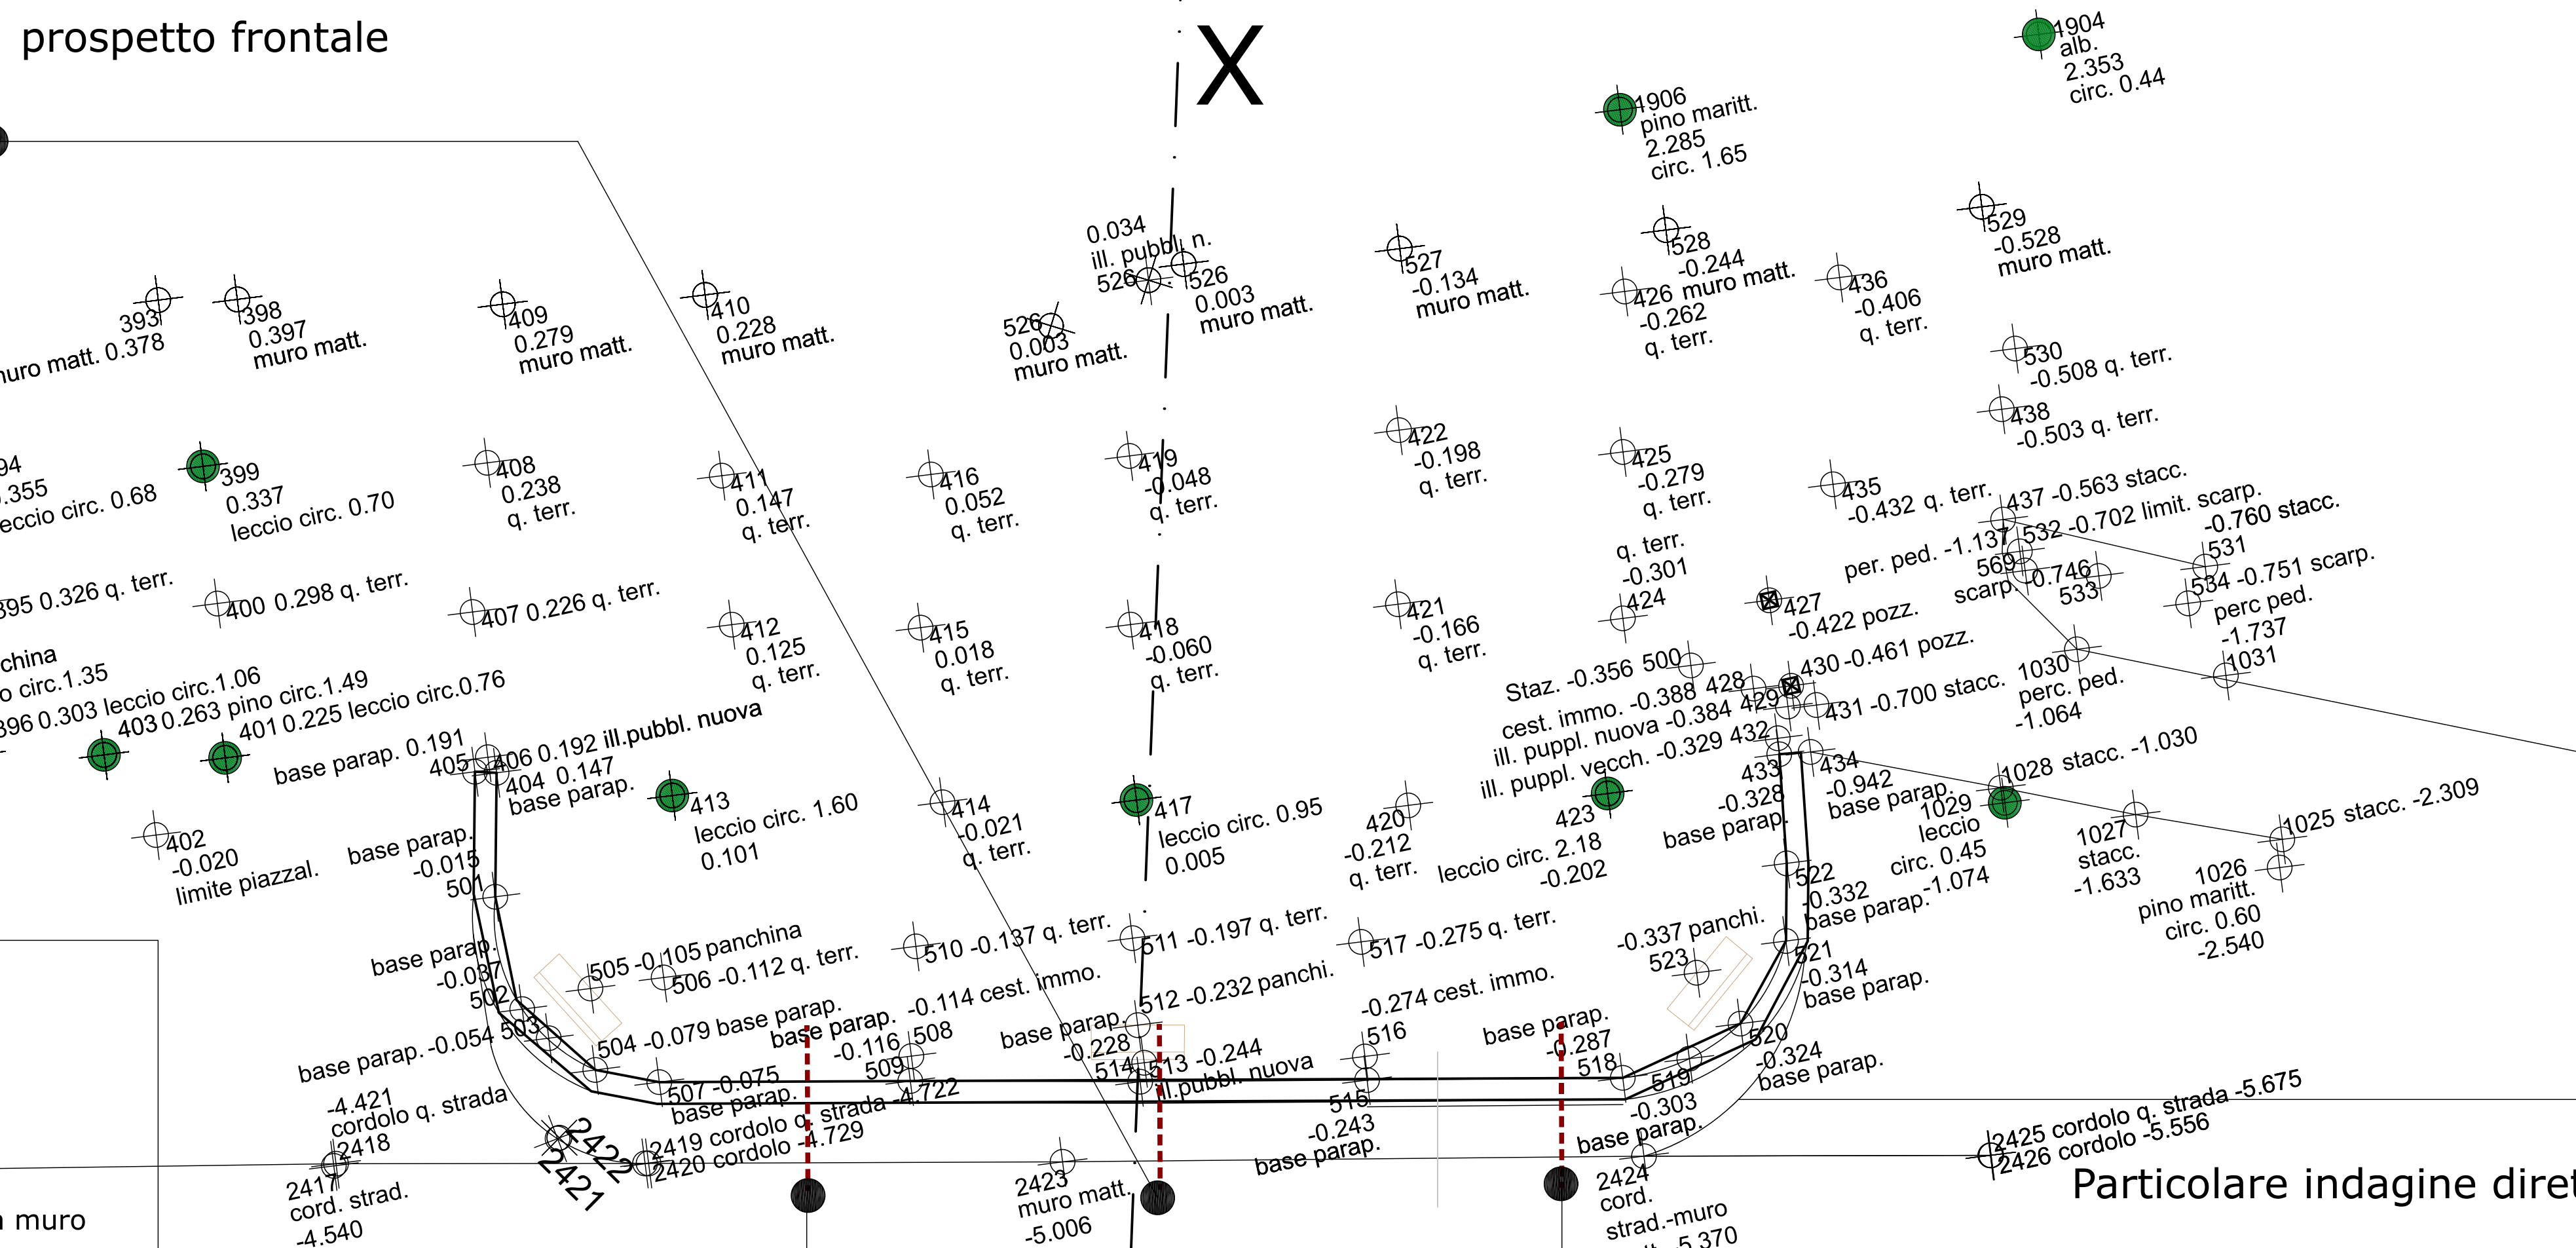


Particolare colonna e ringhiera parapetto
scala 1:20

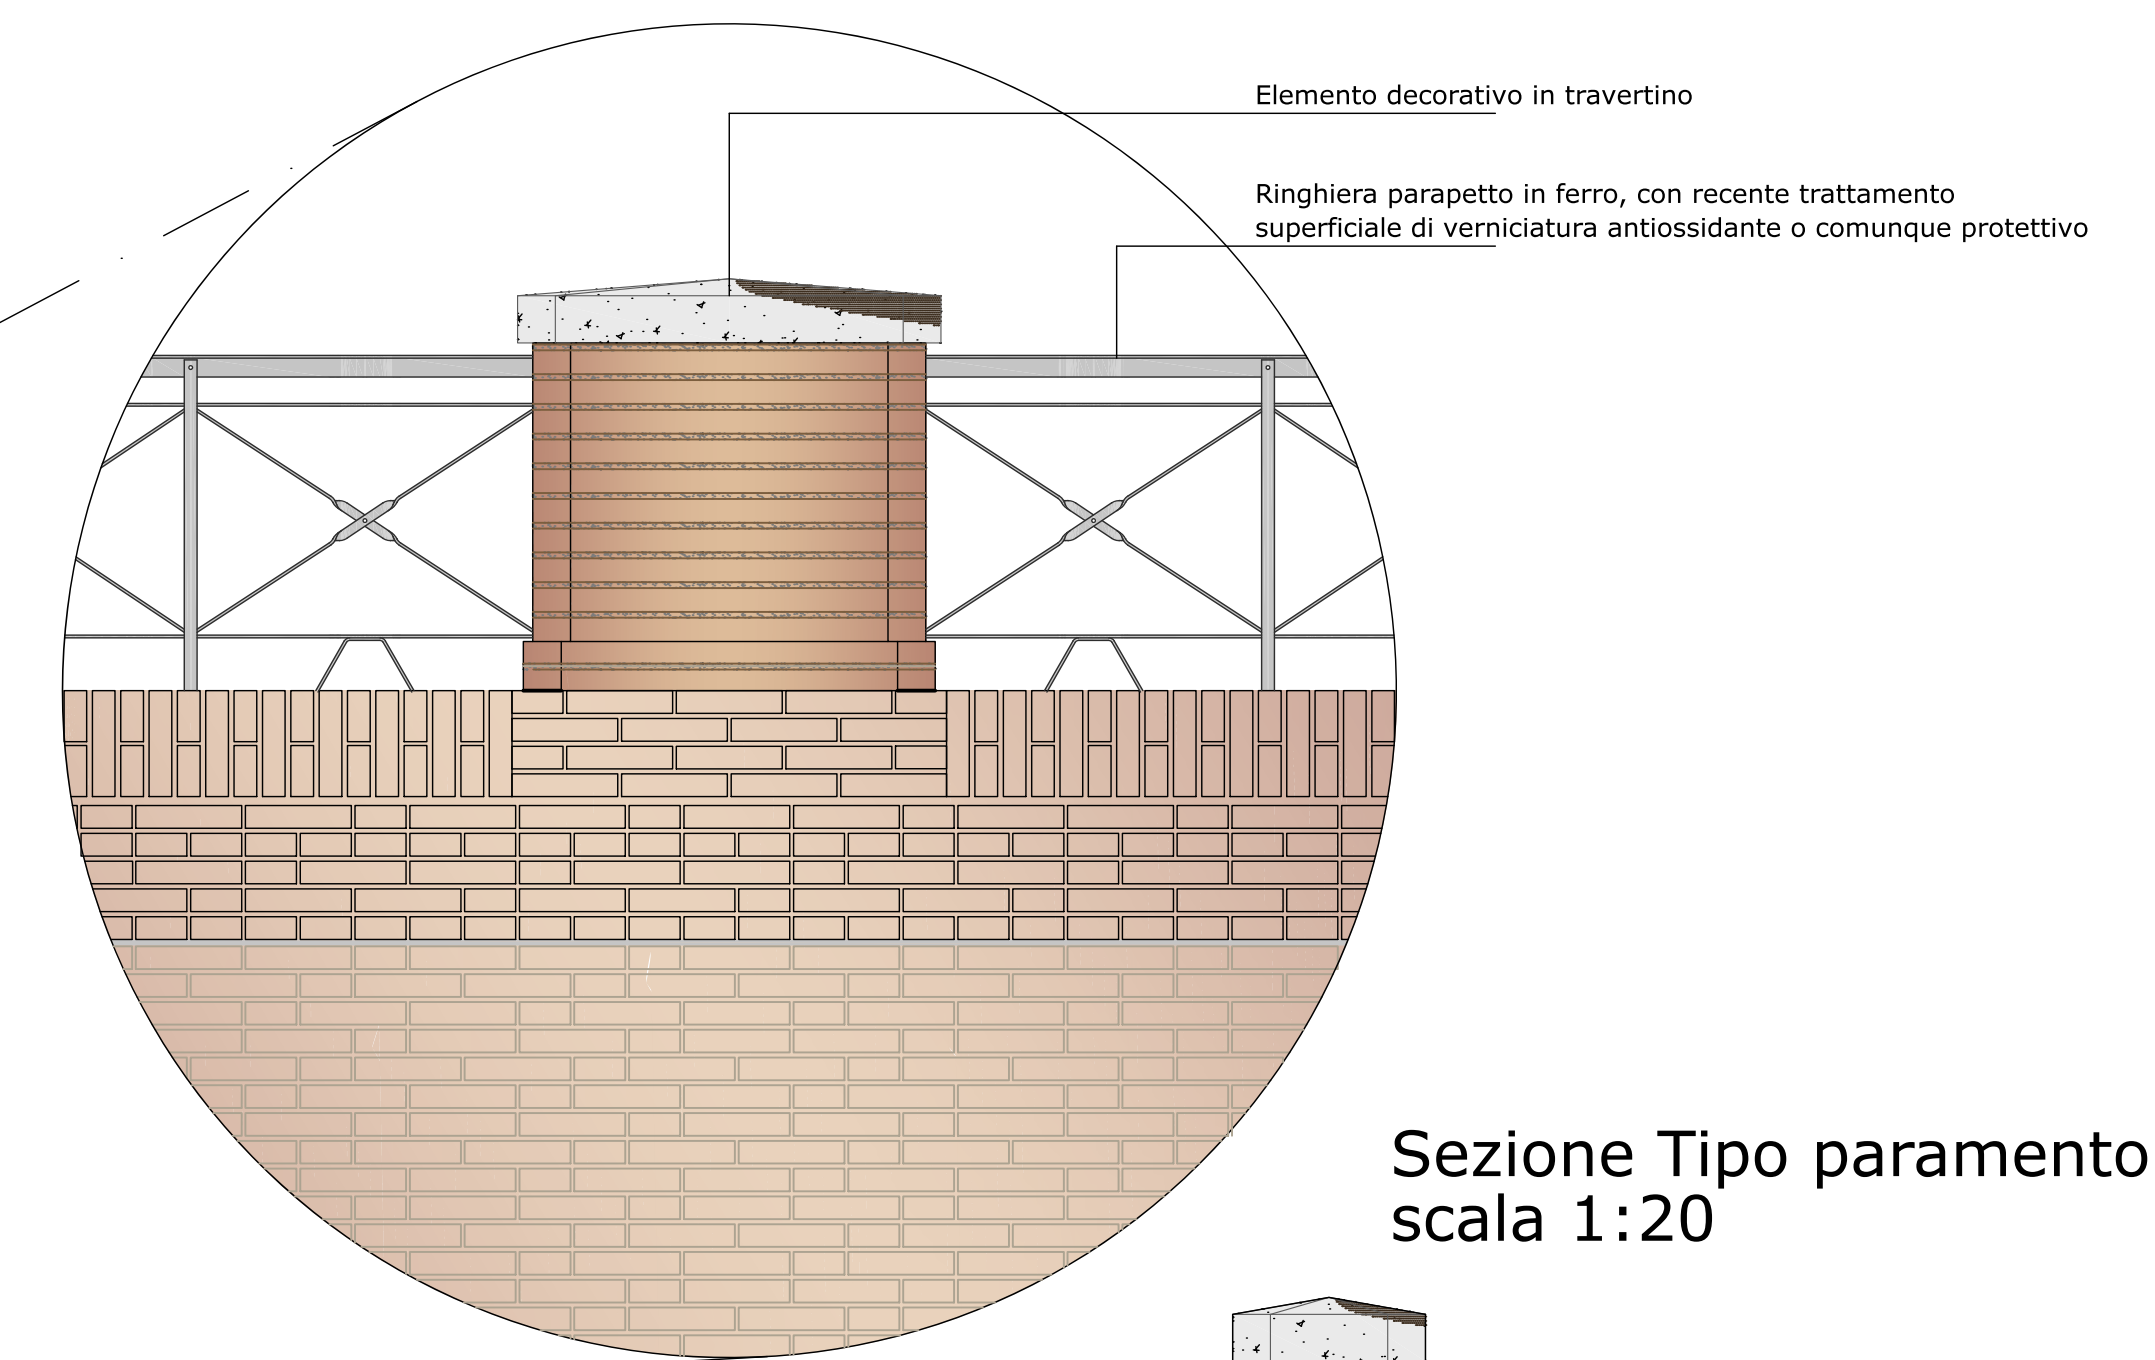


Sezione Tipo paramento
scala 1:20

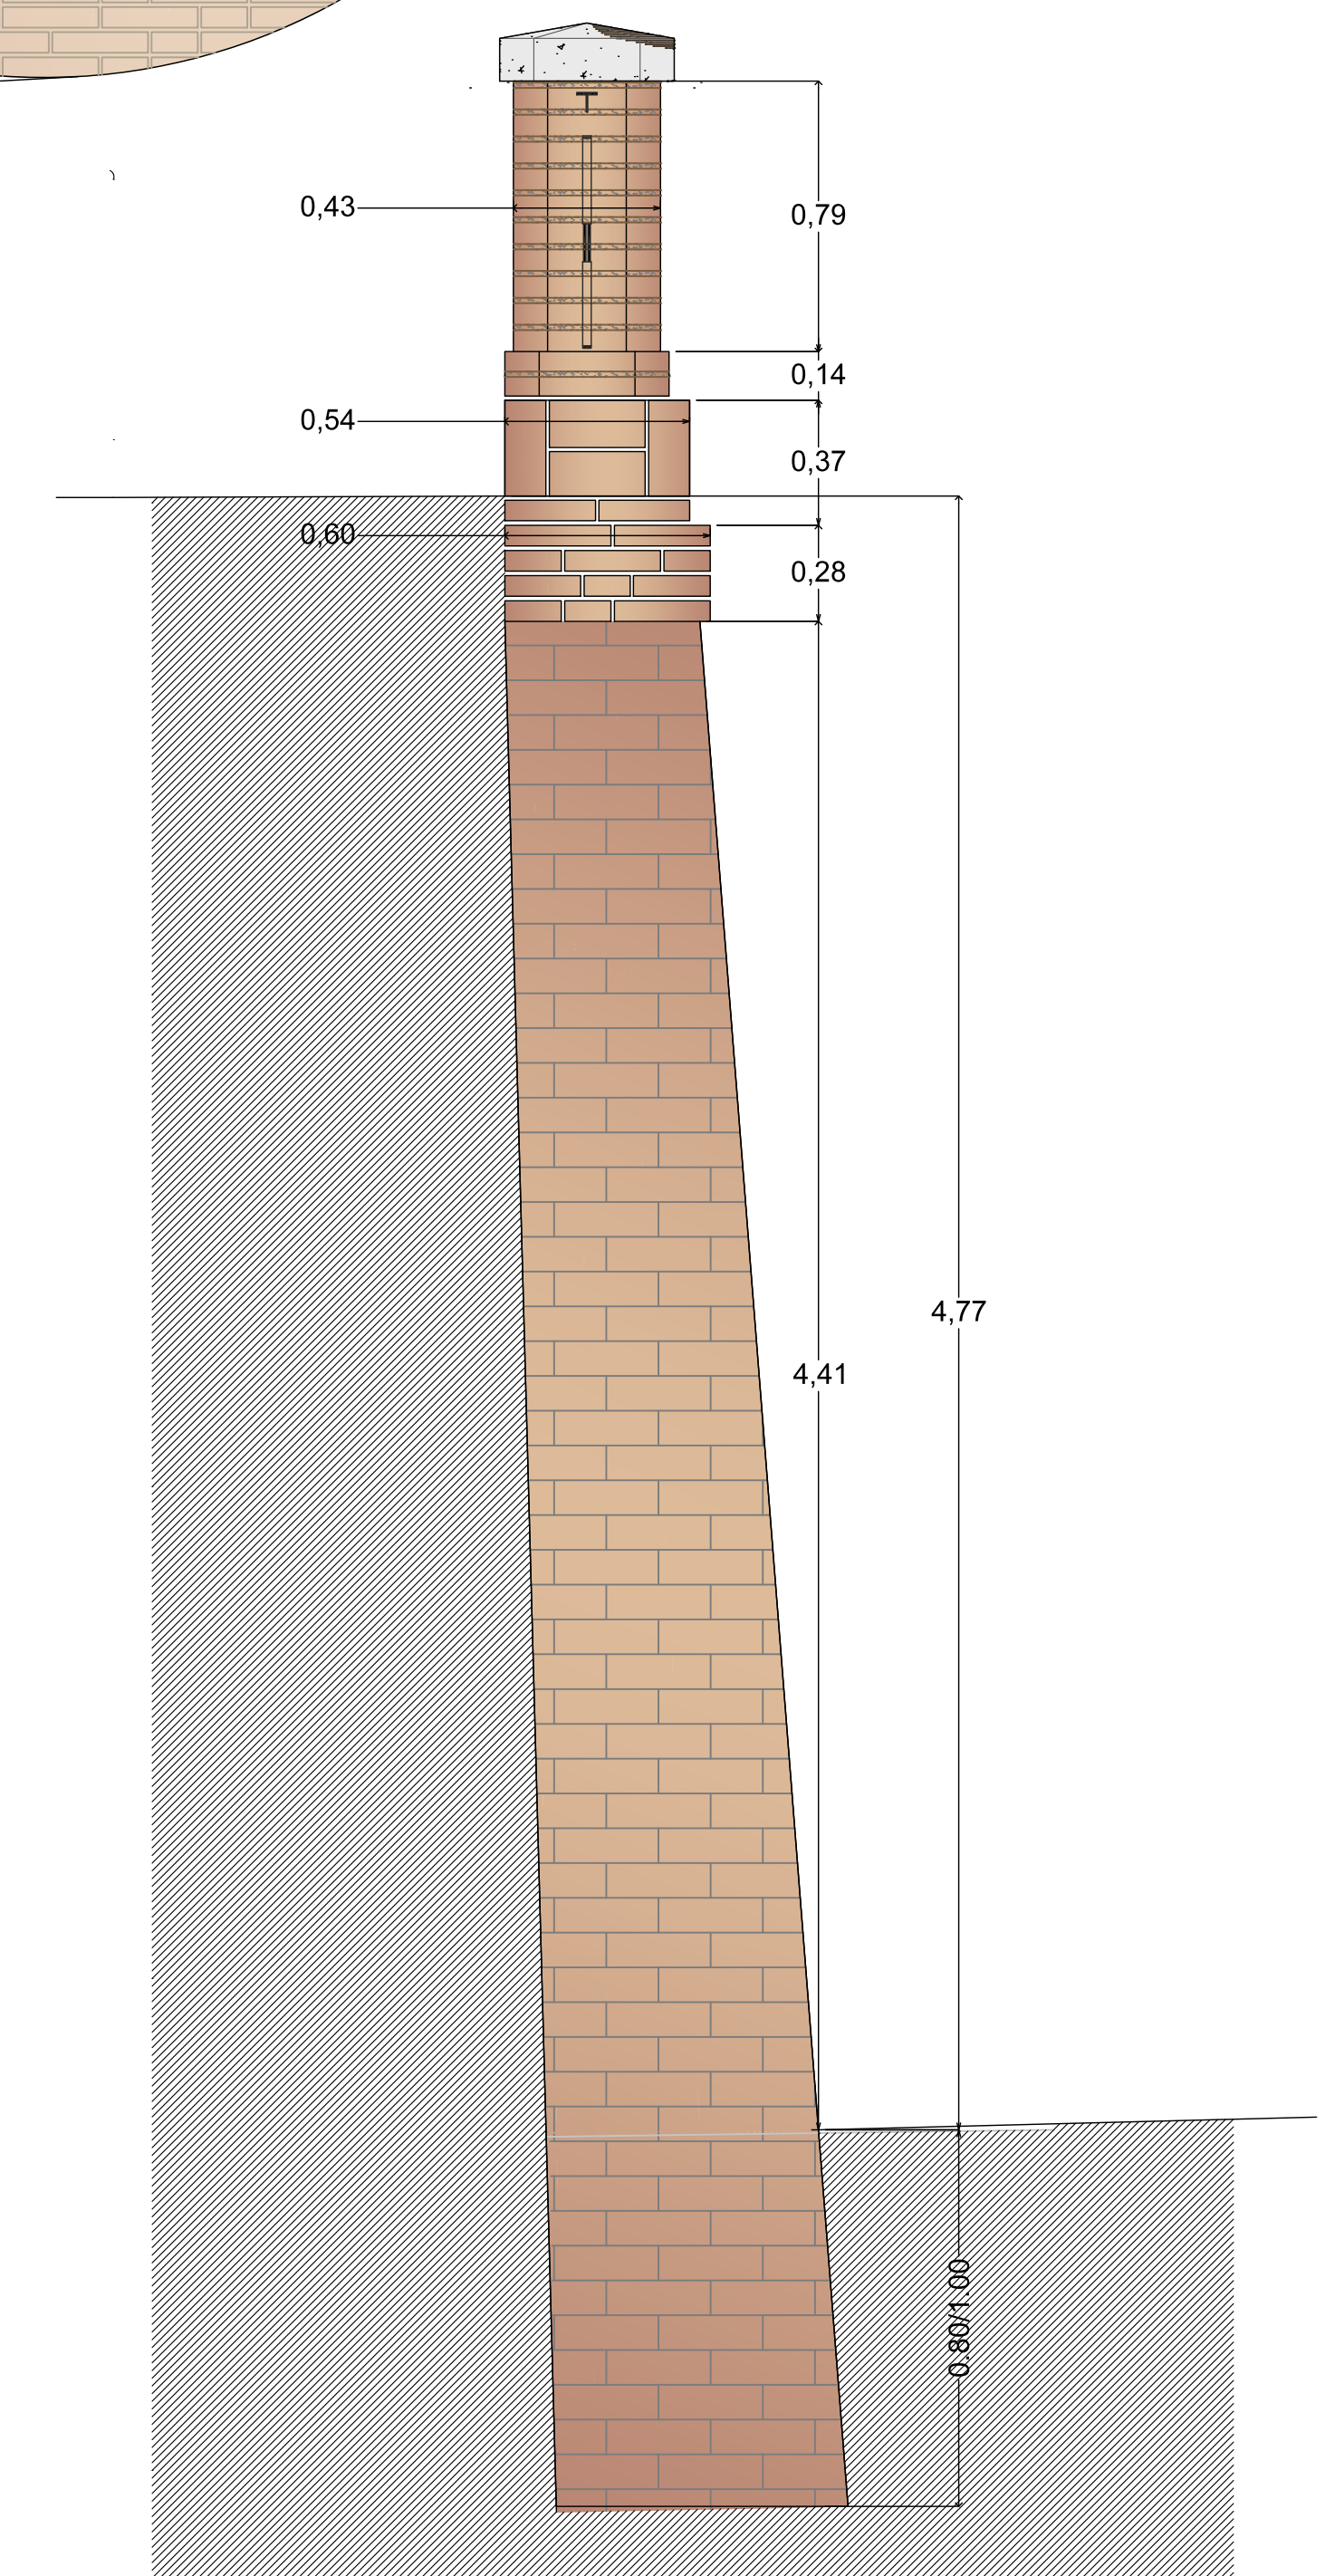



Particolare indagine diretta effettuata
scala 1:50

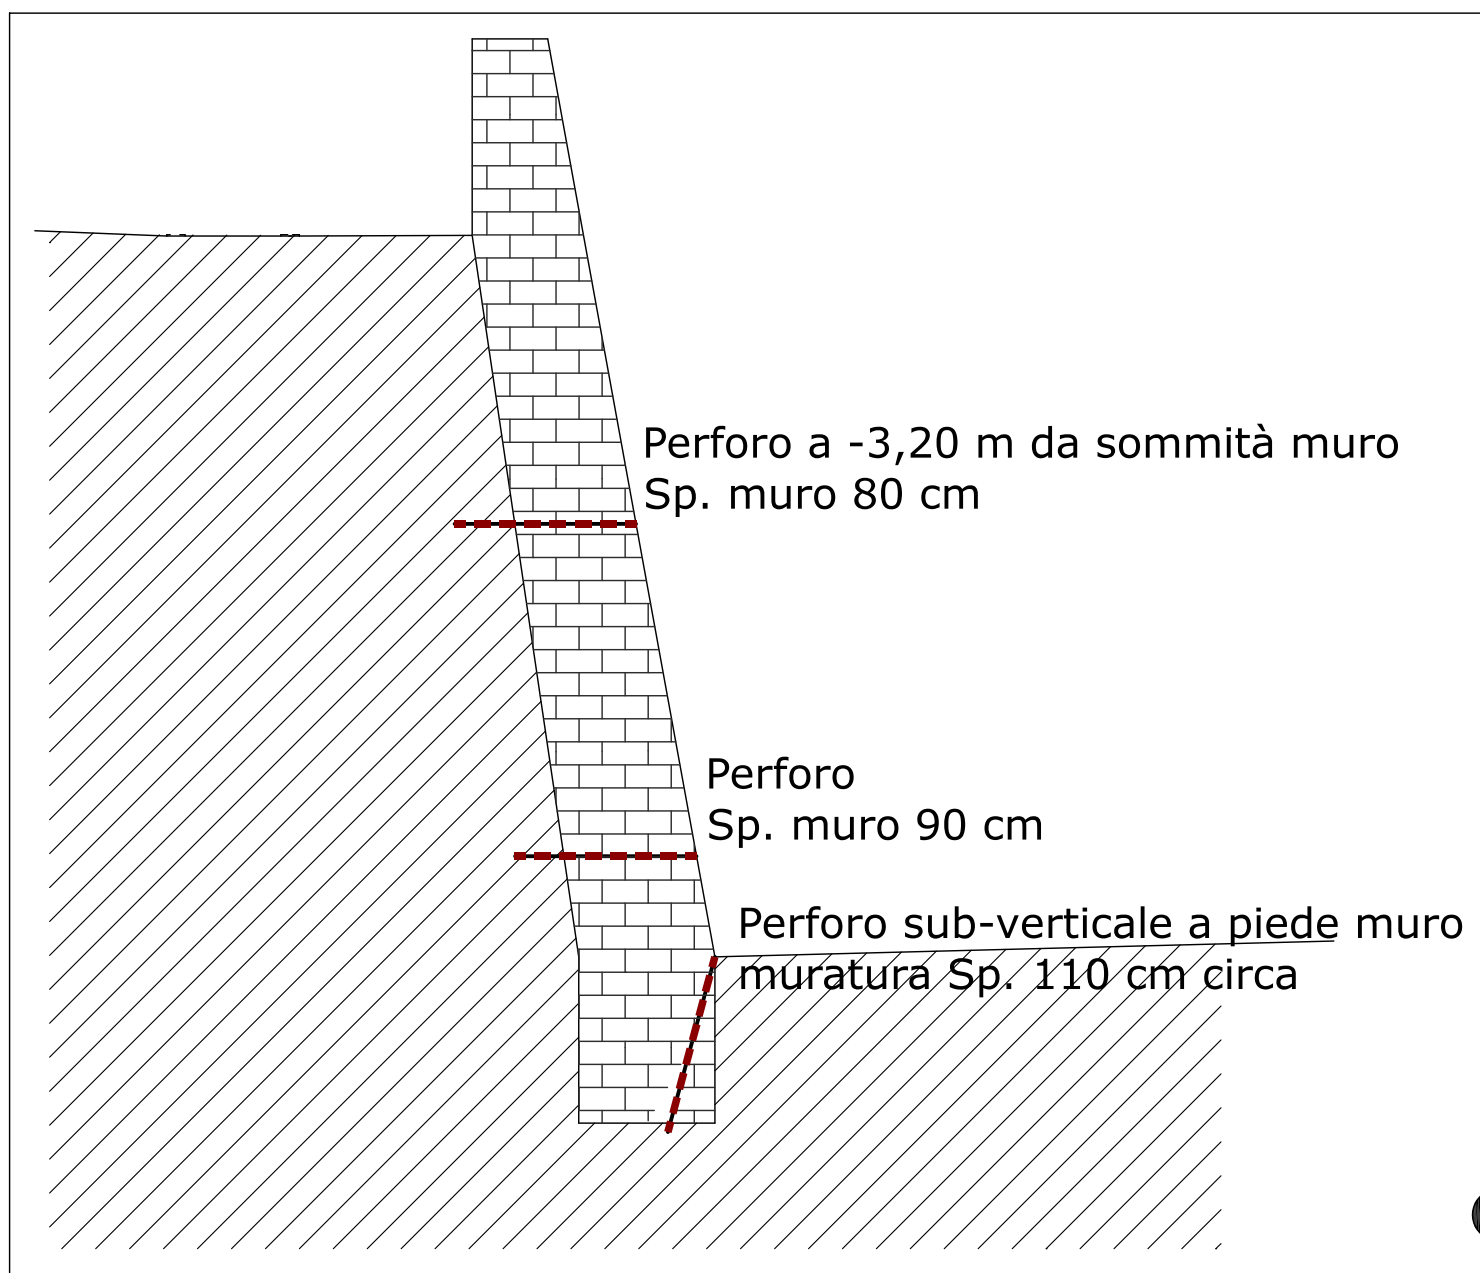


Particolare indagine diretta effettuata
scala 1:50

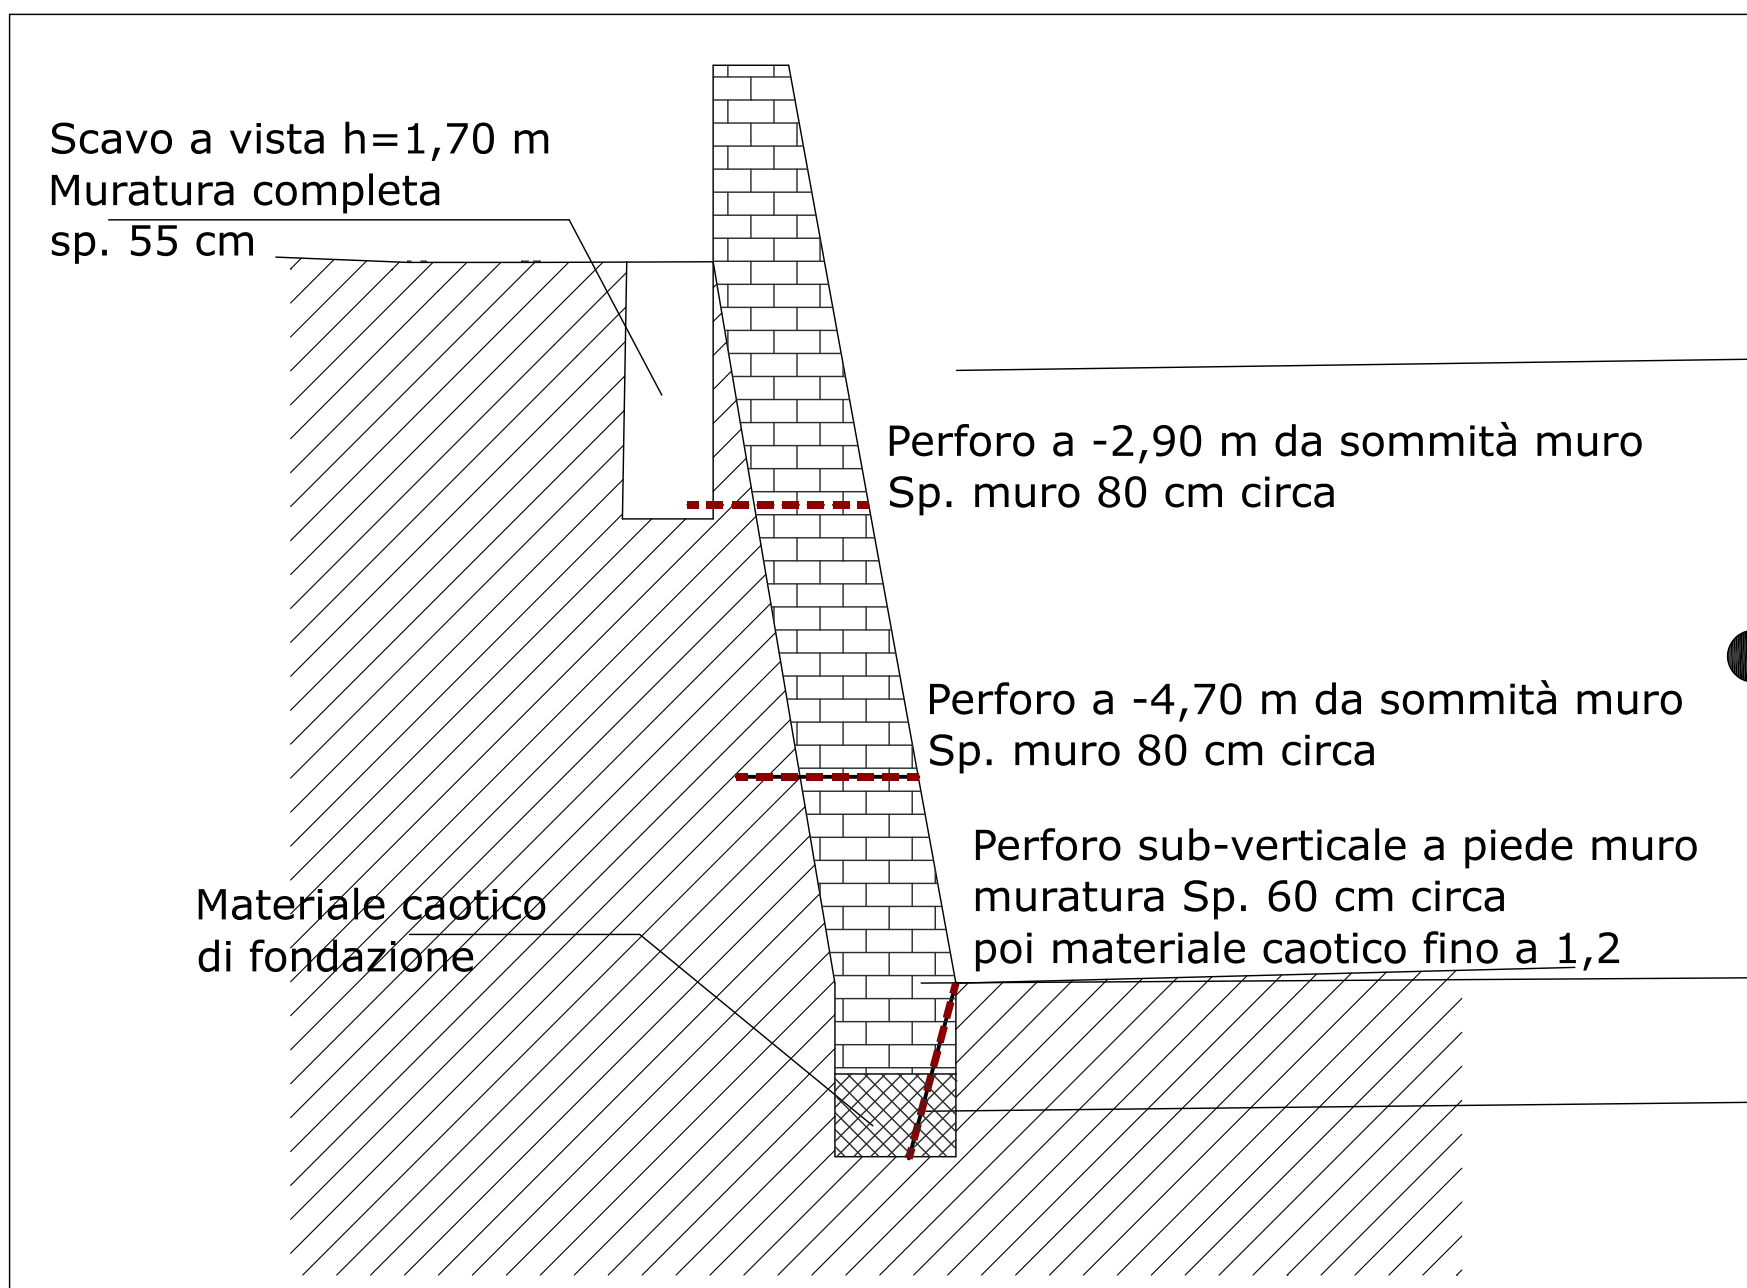

Particolare indagine diretta effettuata
scala 1:50

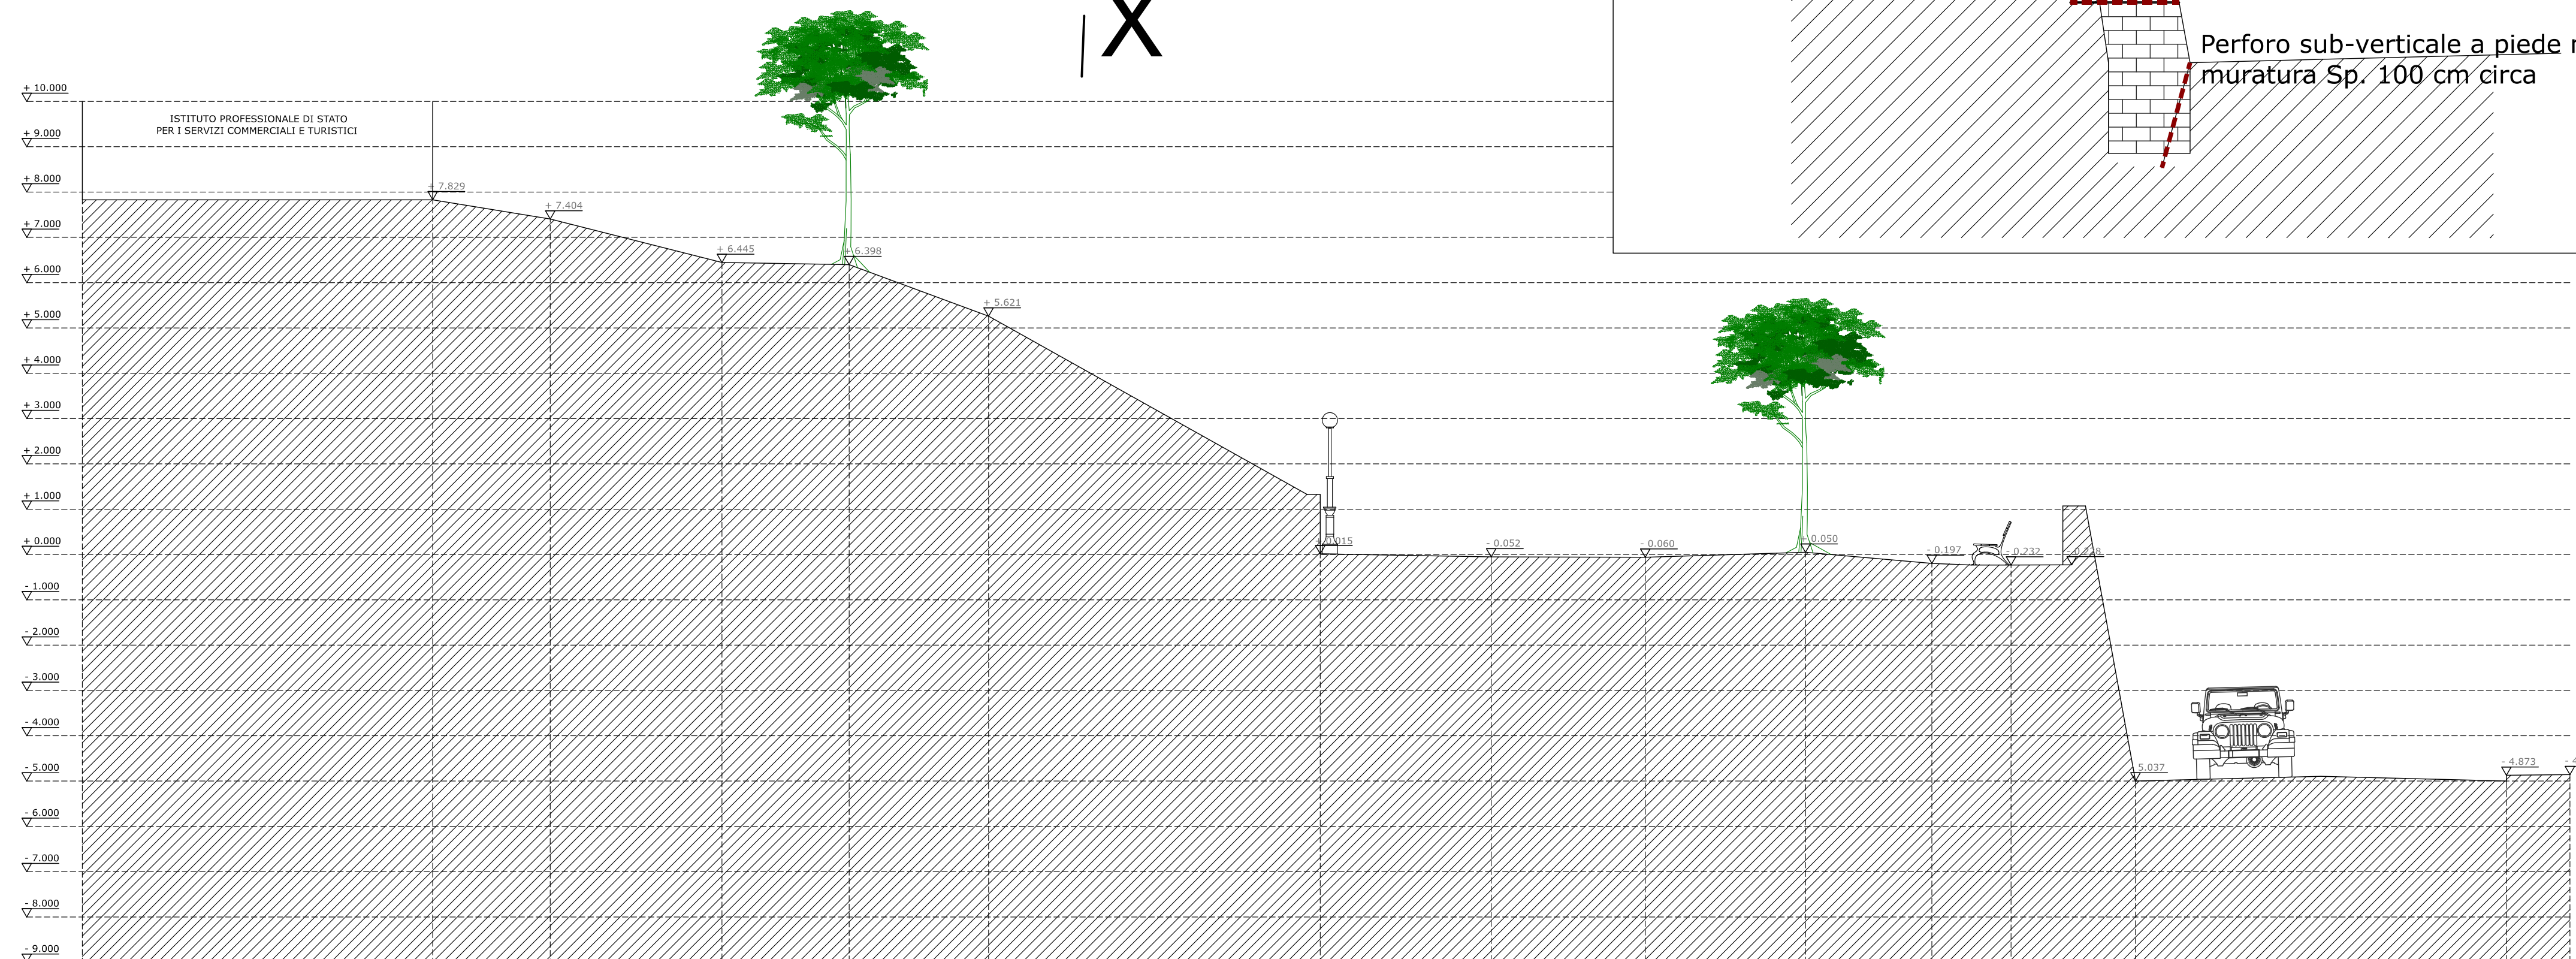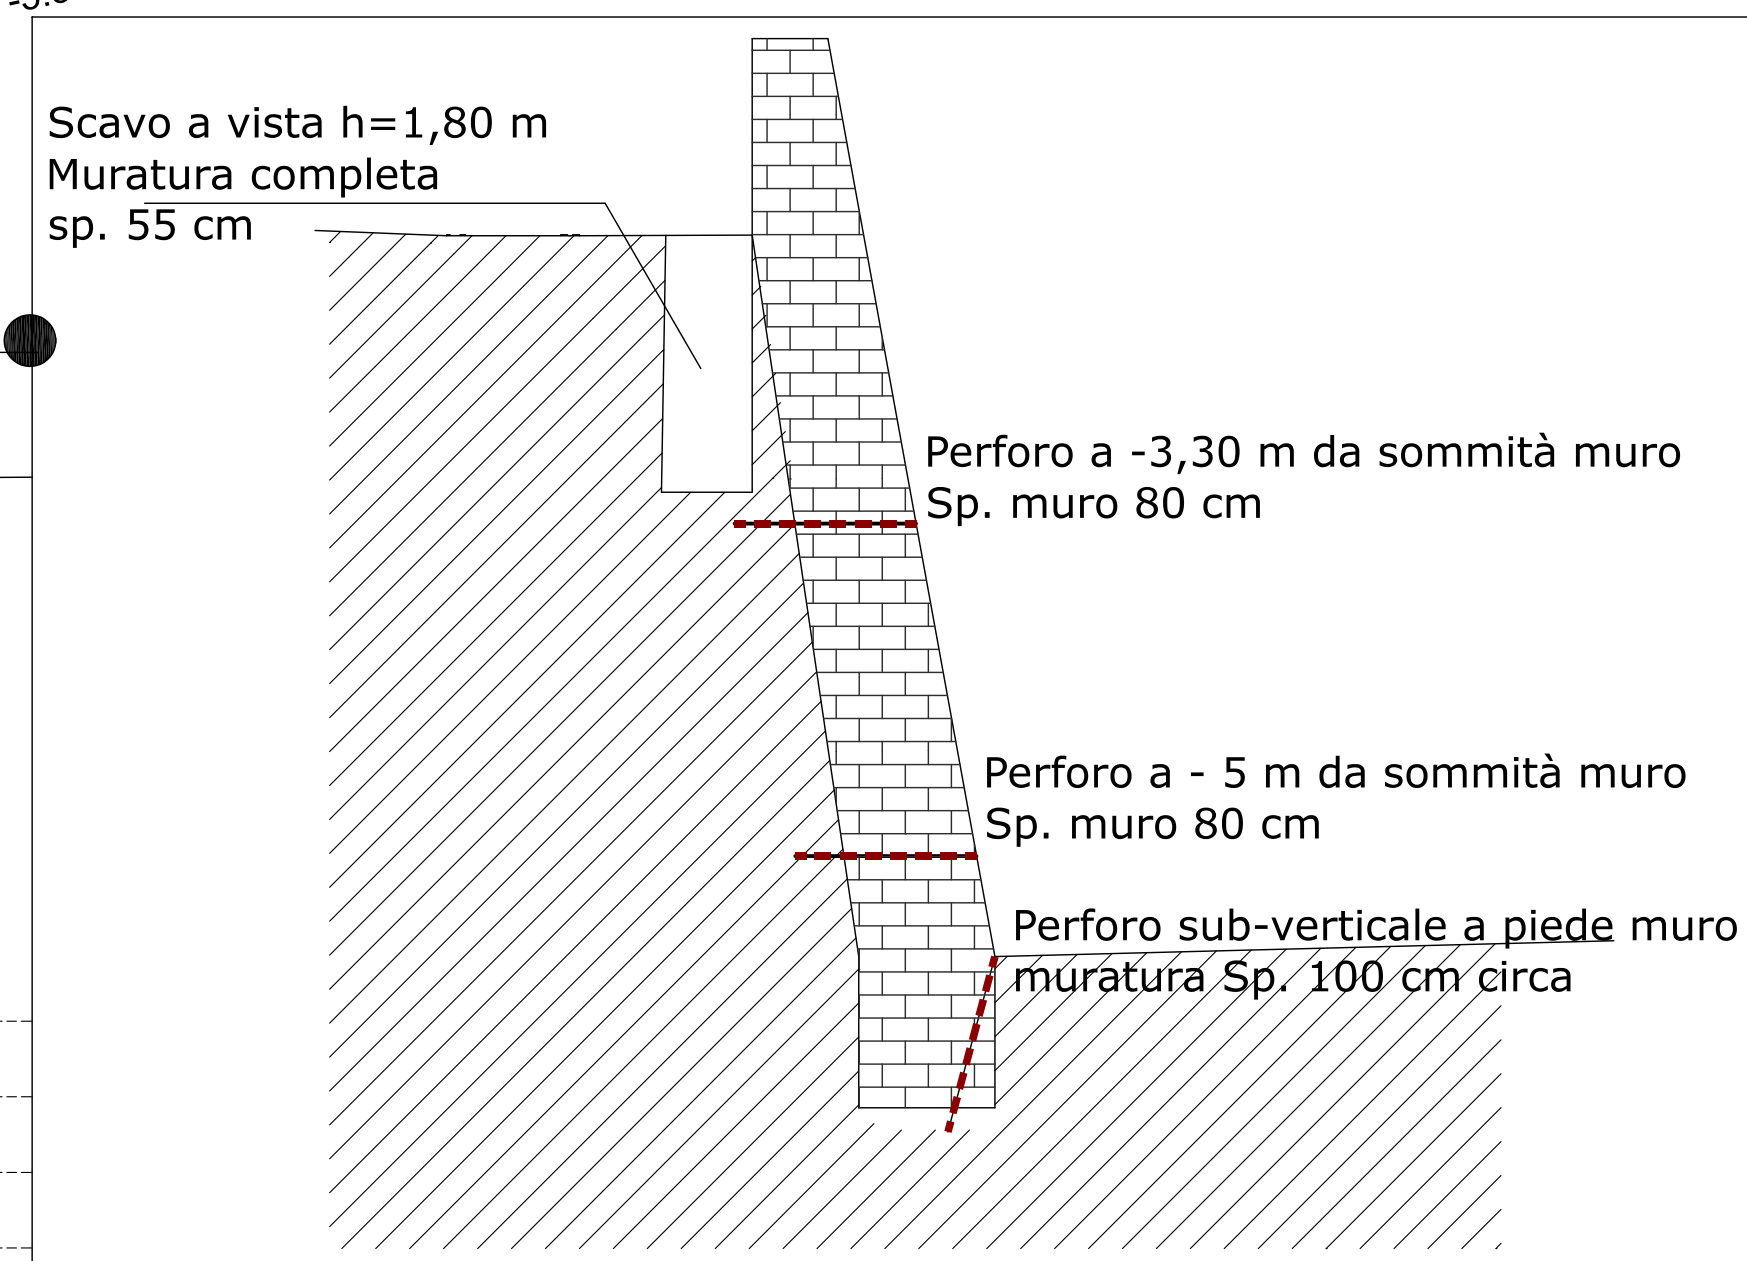

sezione X-X

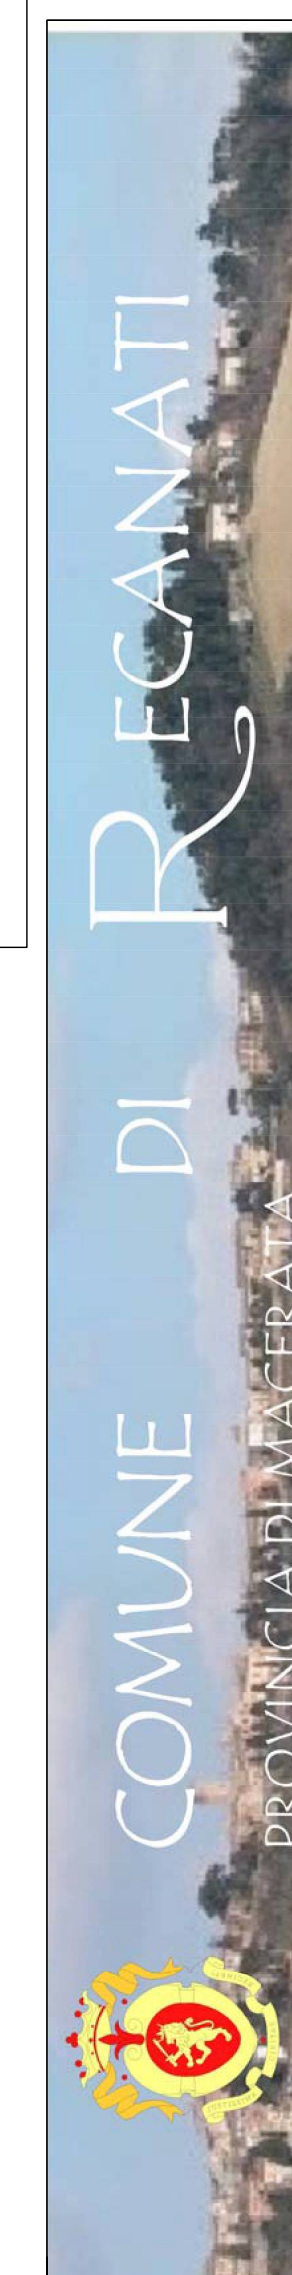

INTERVENTO DI RECUPERO E RIQUALIFICAZIONE DEL:
"PARCO COLLE DELL'INFINITO" - ANNUALITA' 2017

1° LOTTO FUNZIONALE - Lavori all'interno del parco storico del 1937
- Recupero dell'Orto ex-Convento S.Stefano

2° LOTTO PRESTAZIONALE
Lavori di recupero strutturale ed architettonico del Parco Storico.

PROGETTO ESECUTIVO OPERE STRUTTURALI

RILIEVO STATO ATTUALE

"PARCO COLLE DELL'INFINITO"

Progettisti opere architettoniche:

- Arch. Jessica Tarducci

- Ing. Stefano Ronzani

- Ing. Chiara Forconi

- Geom. Marco Magnanini

Progettista opere strutturali:

- Ing. Marco Bravi

TAV

PROPRIETA':
COMUNE DI RECANATI (MC)

R.U.P. Arch. Maurizio Paduano

DATA:
LUGLIO 2017

SCALA:
1:20/50/100

S1

ARCH

