



Prospetto - scala 1:50

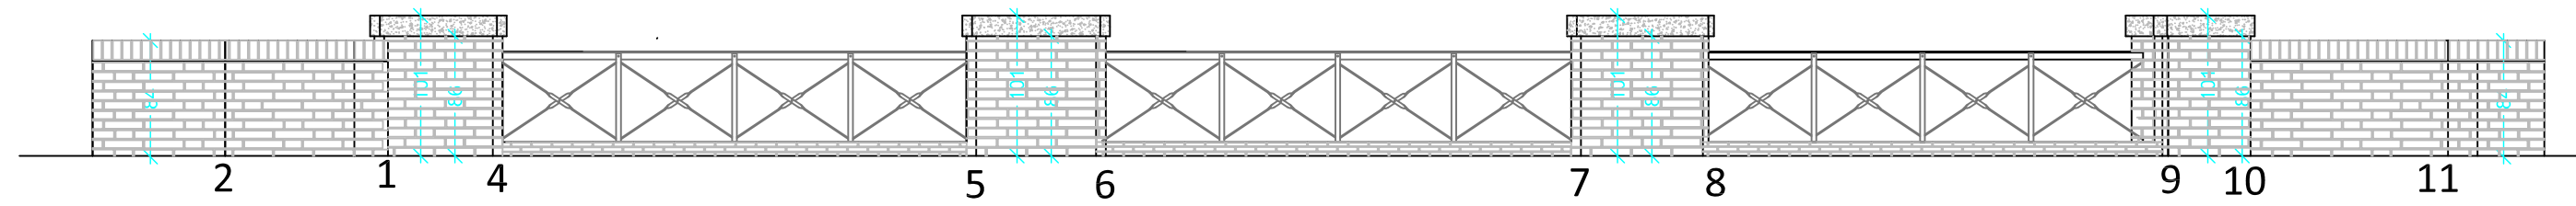

Pianta - scala 1:50

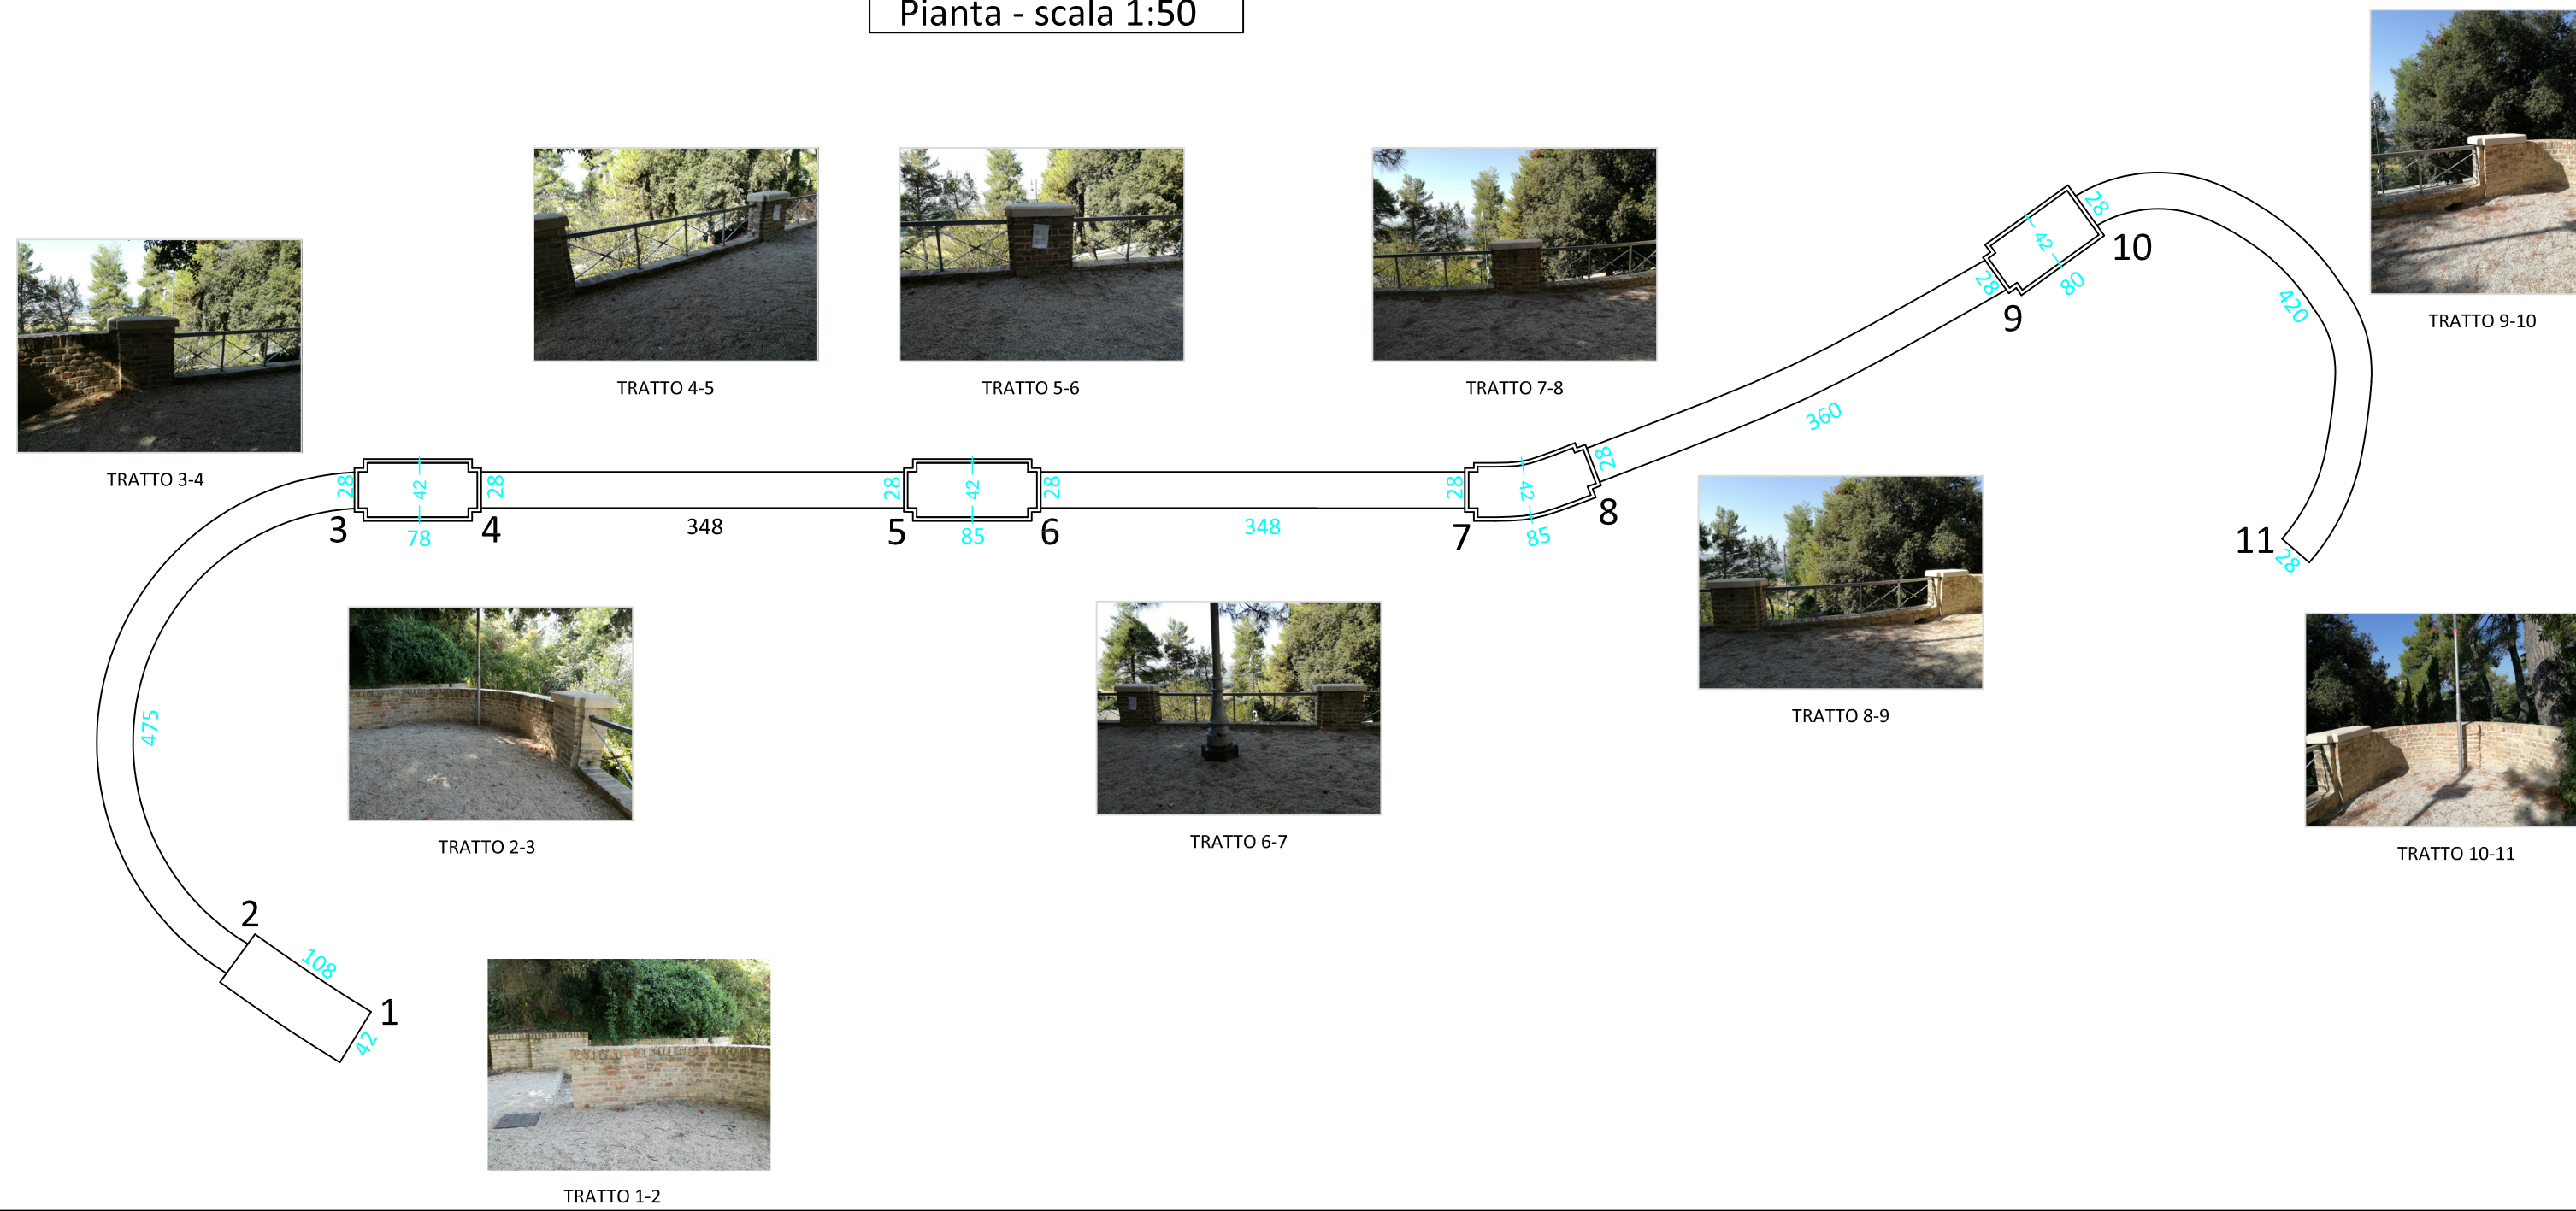

2° LOTTO PRESTAZIONALE
Lavori di recupero strutturale ed architettonico del Parco Storico.

RILIEVO STATO ATTUALE MURO OVEST

Progettista opere strutturali:
- Ing. Marco Bravi

TAV

A4

DATA: _____
LUGLIO 2017
SCALA: _____

ARCH

