




PIANO S2

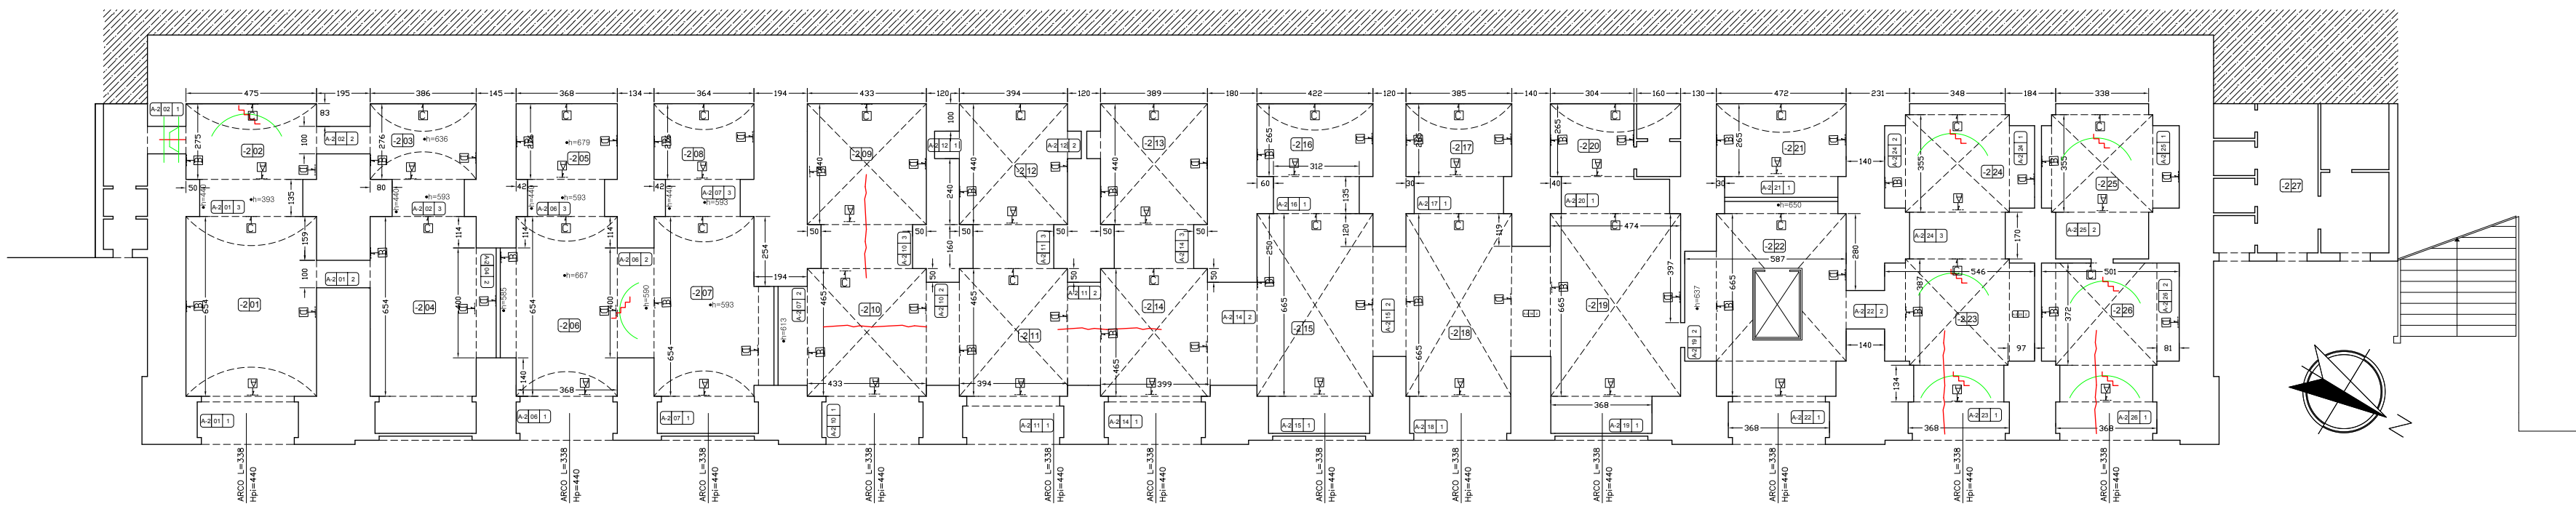


PIANO S1

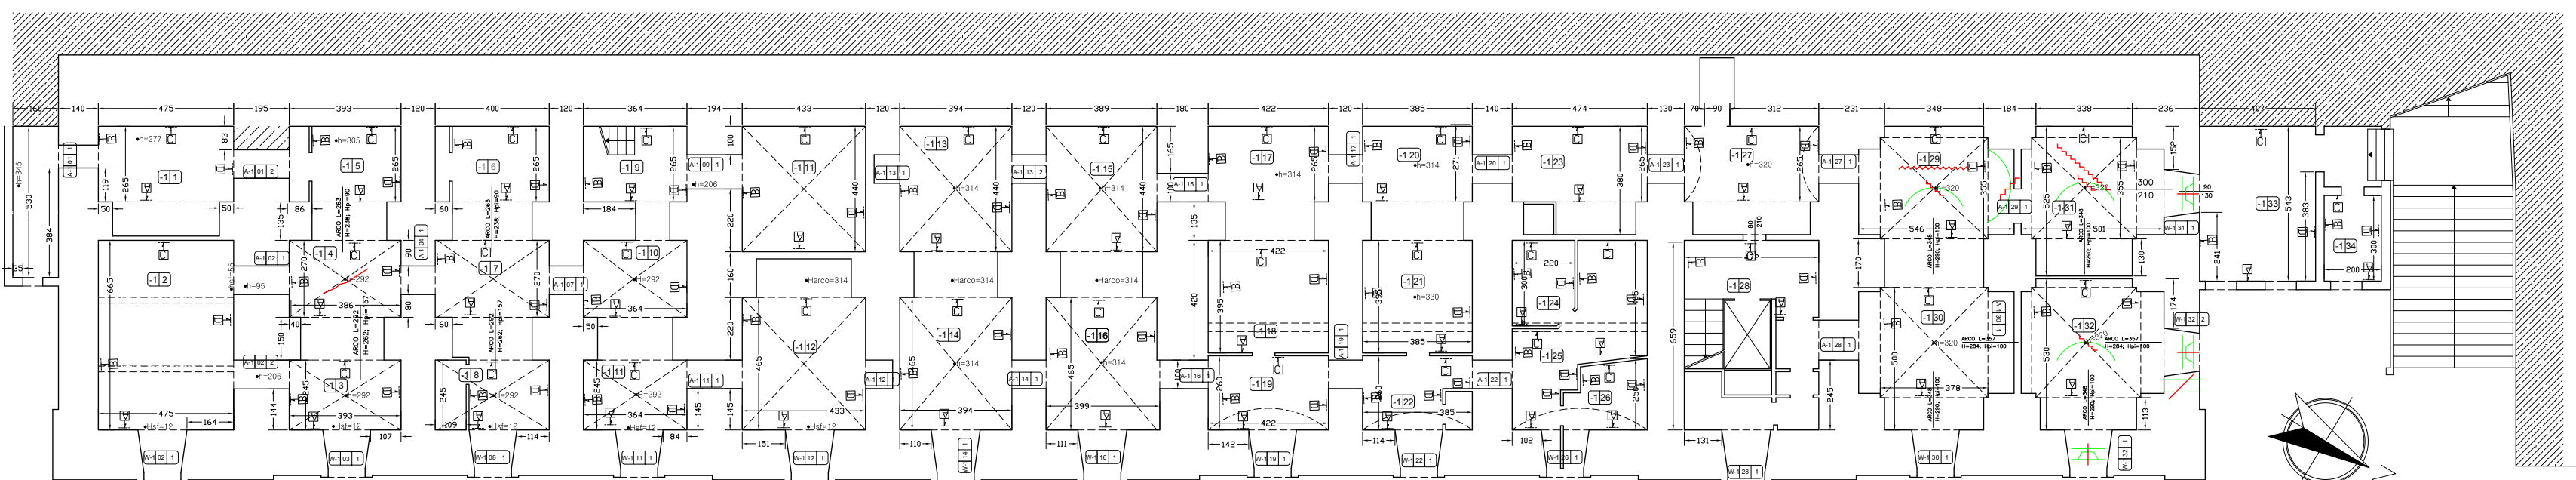


PIANO TERRA

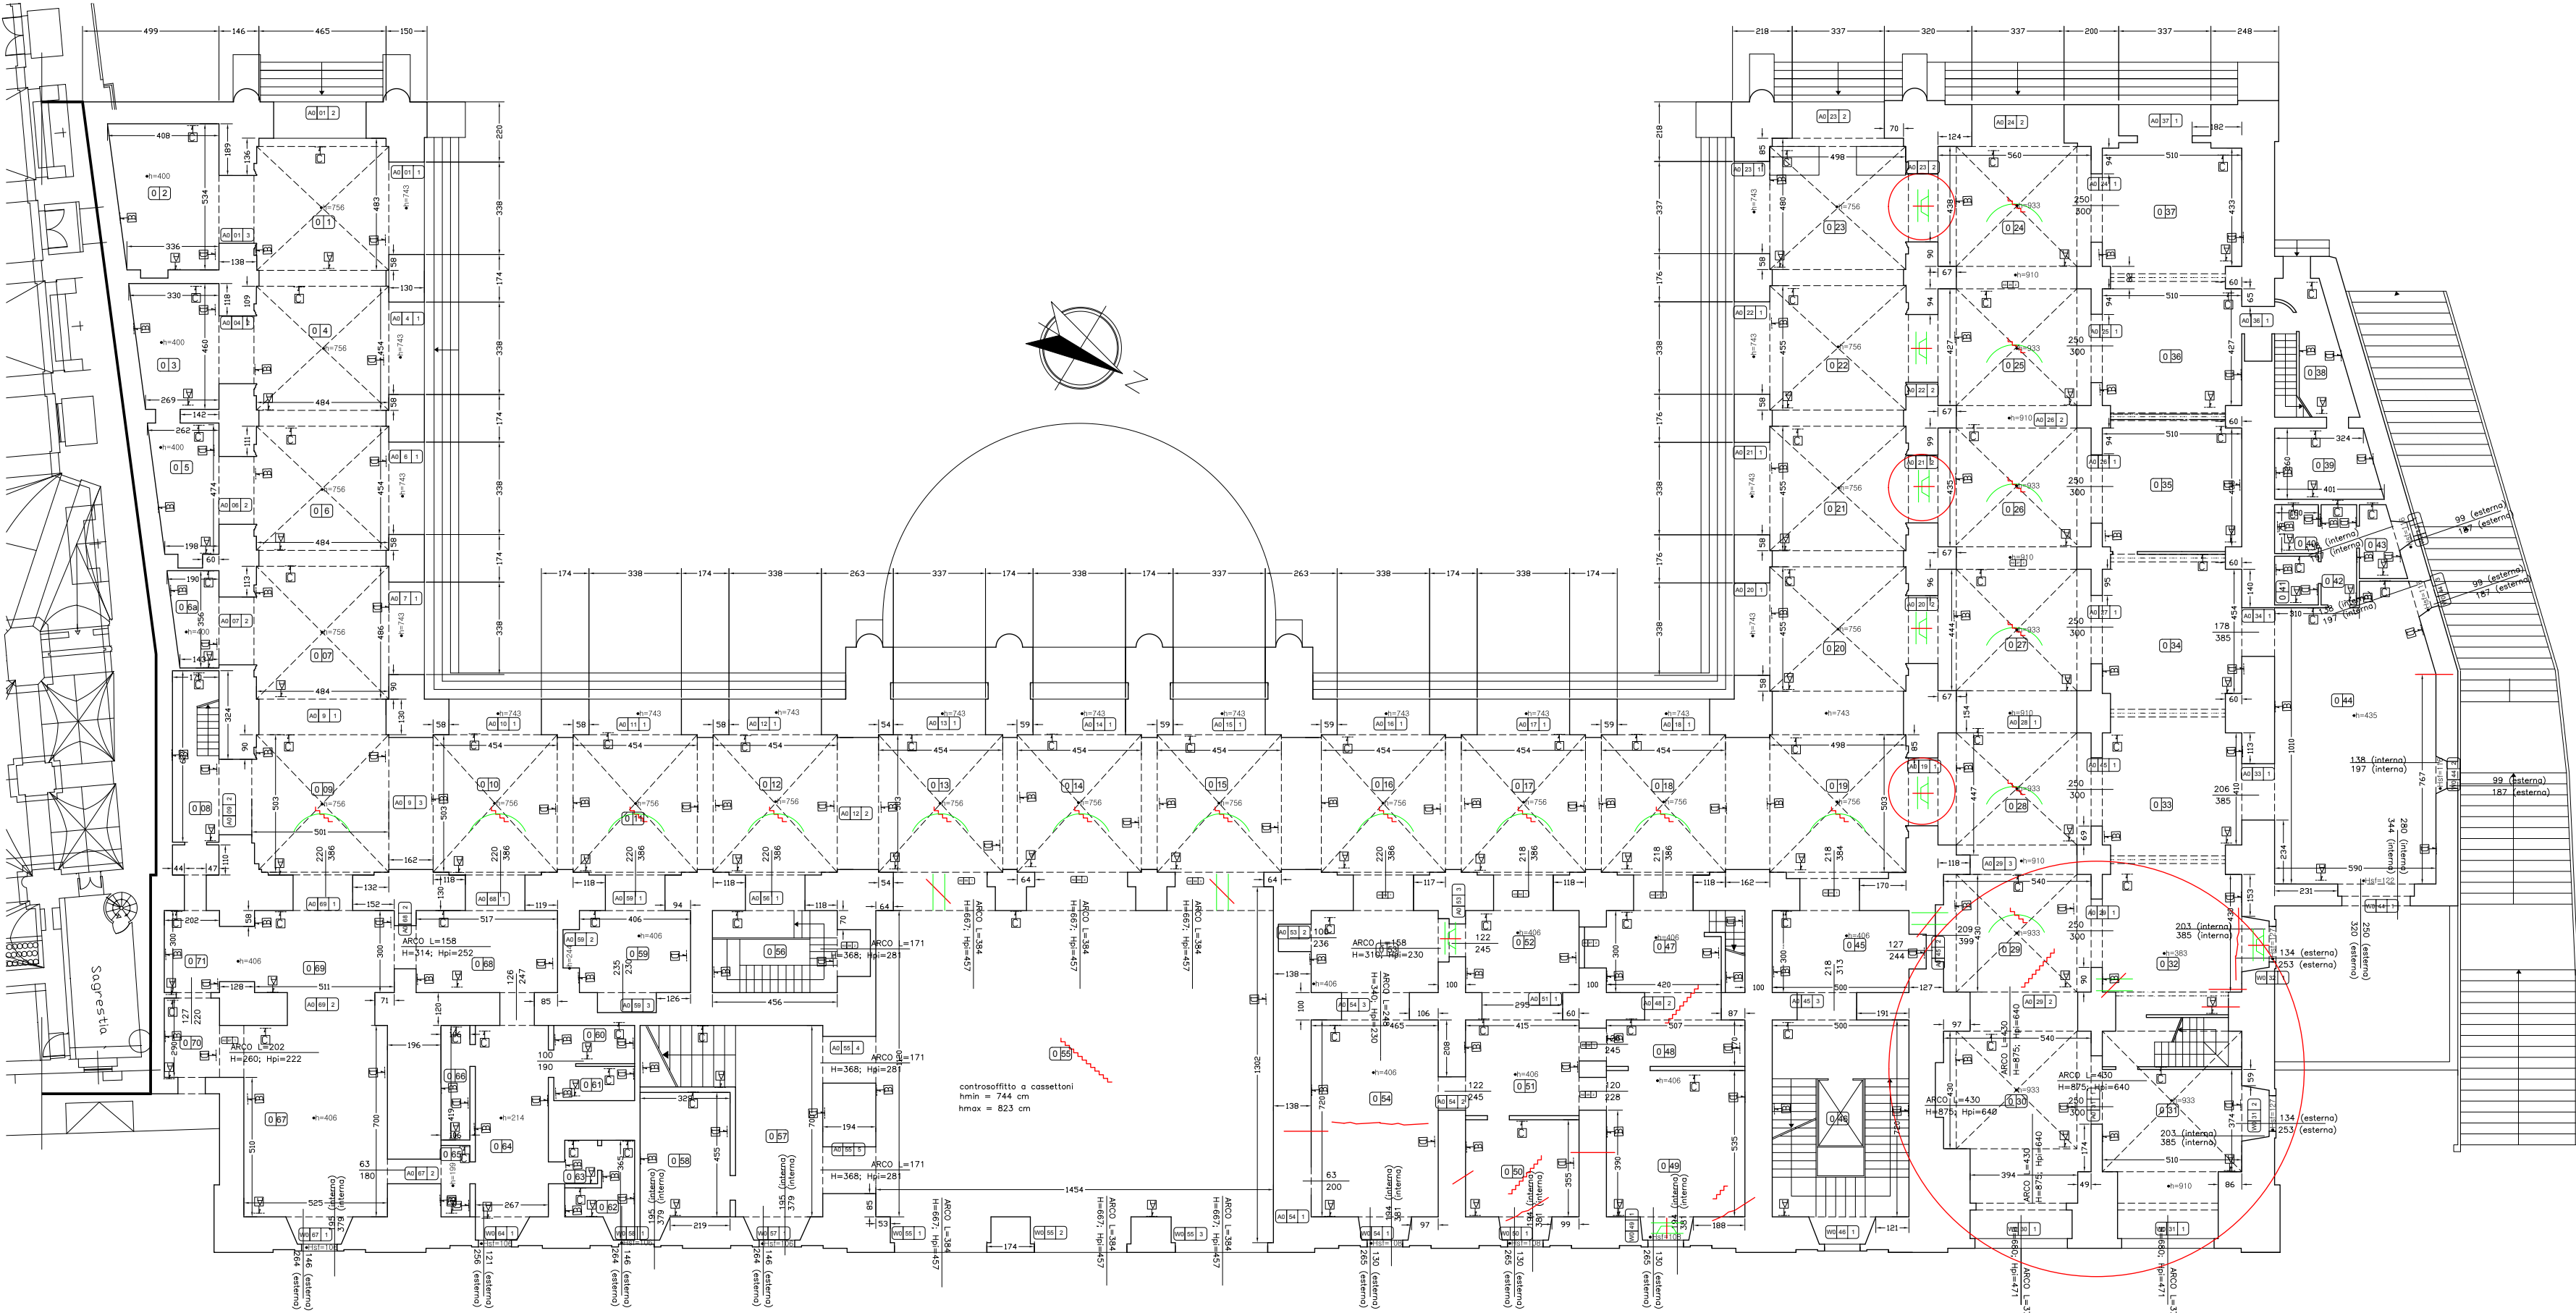


PIANO PRIMO

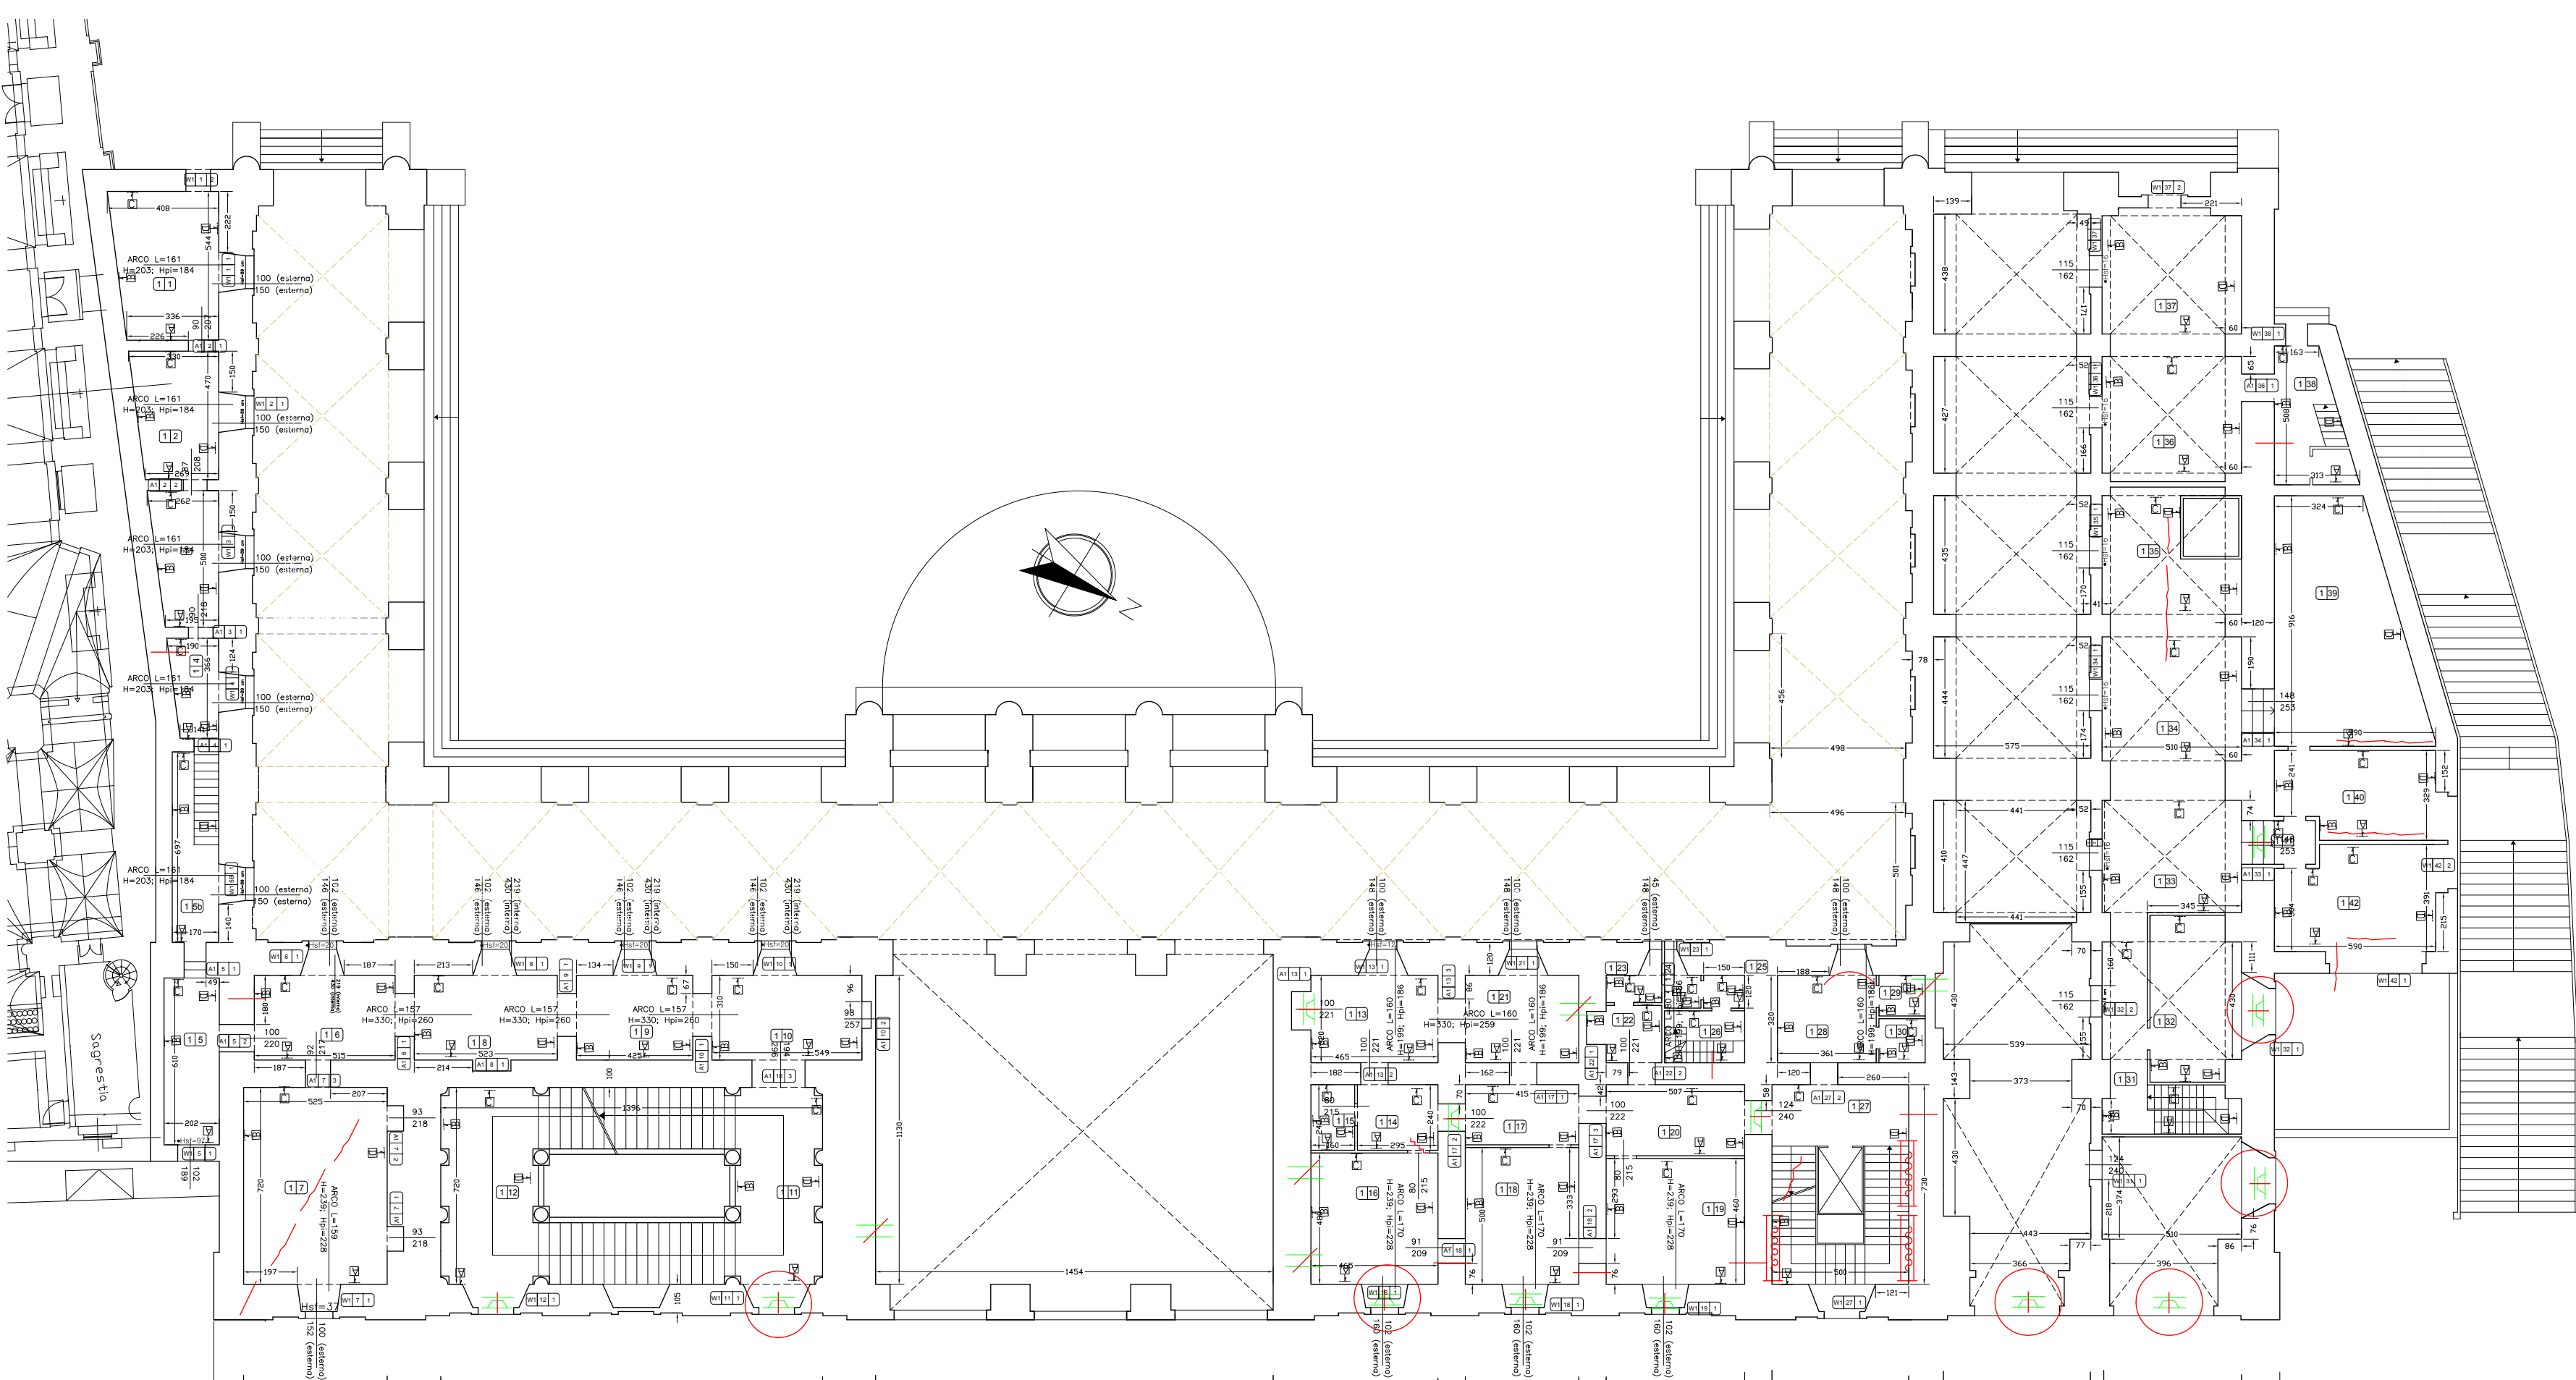


PIANO SECONDO

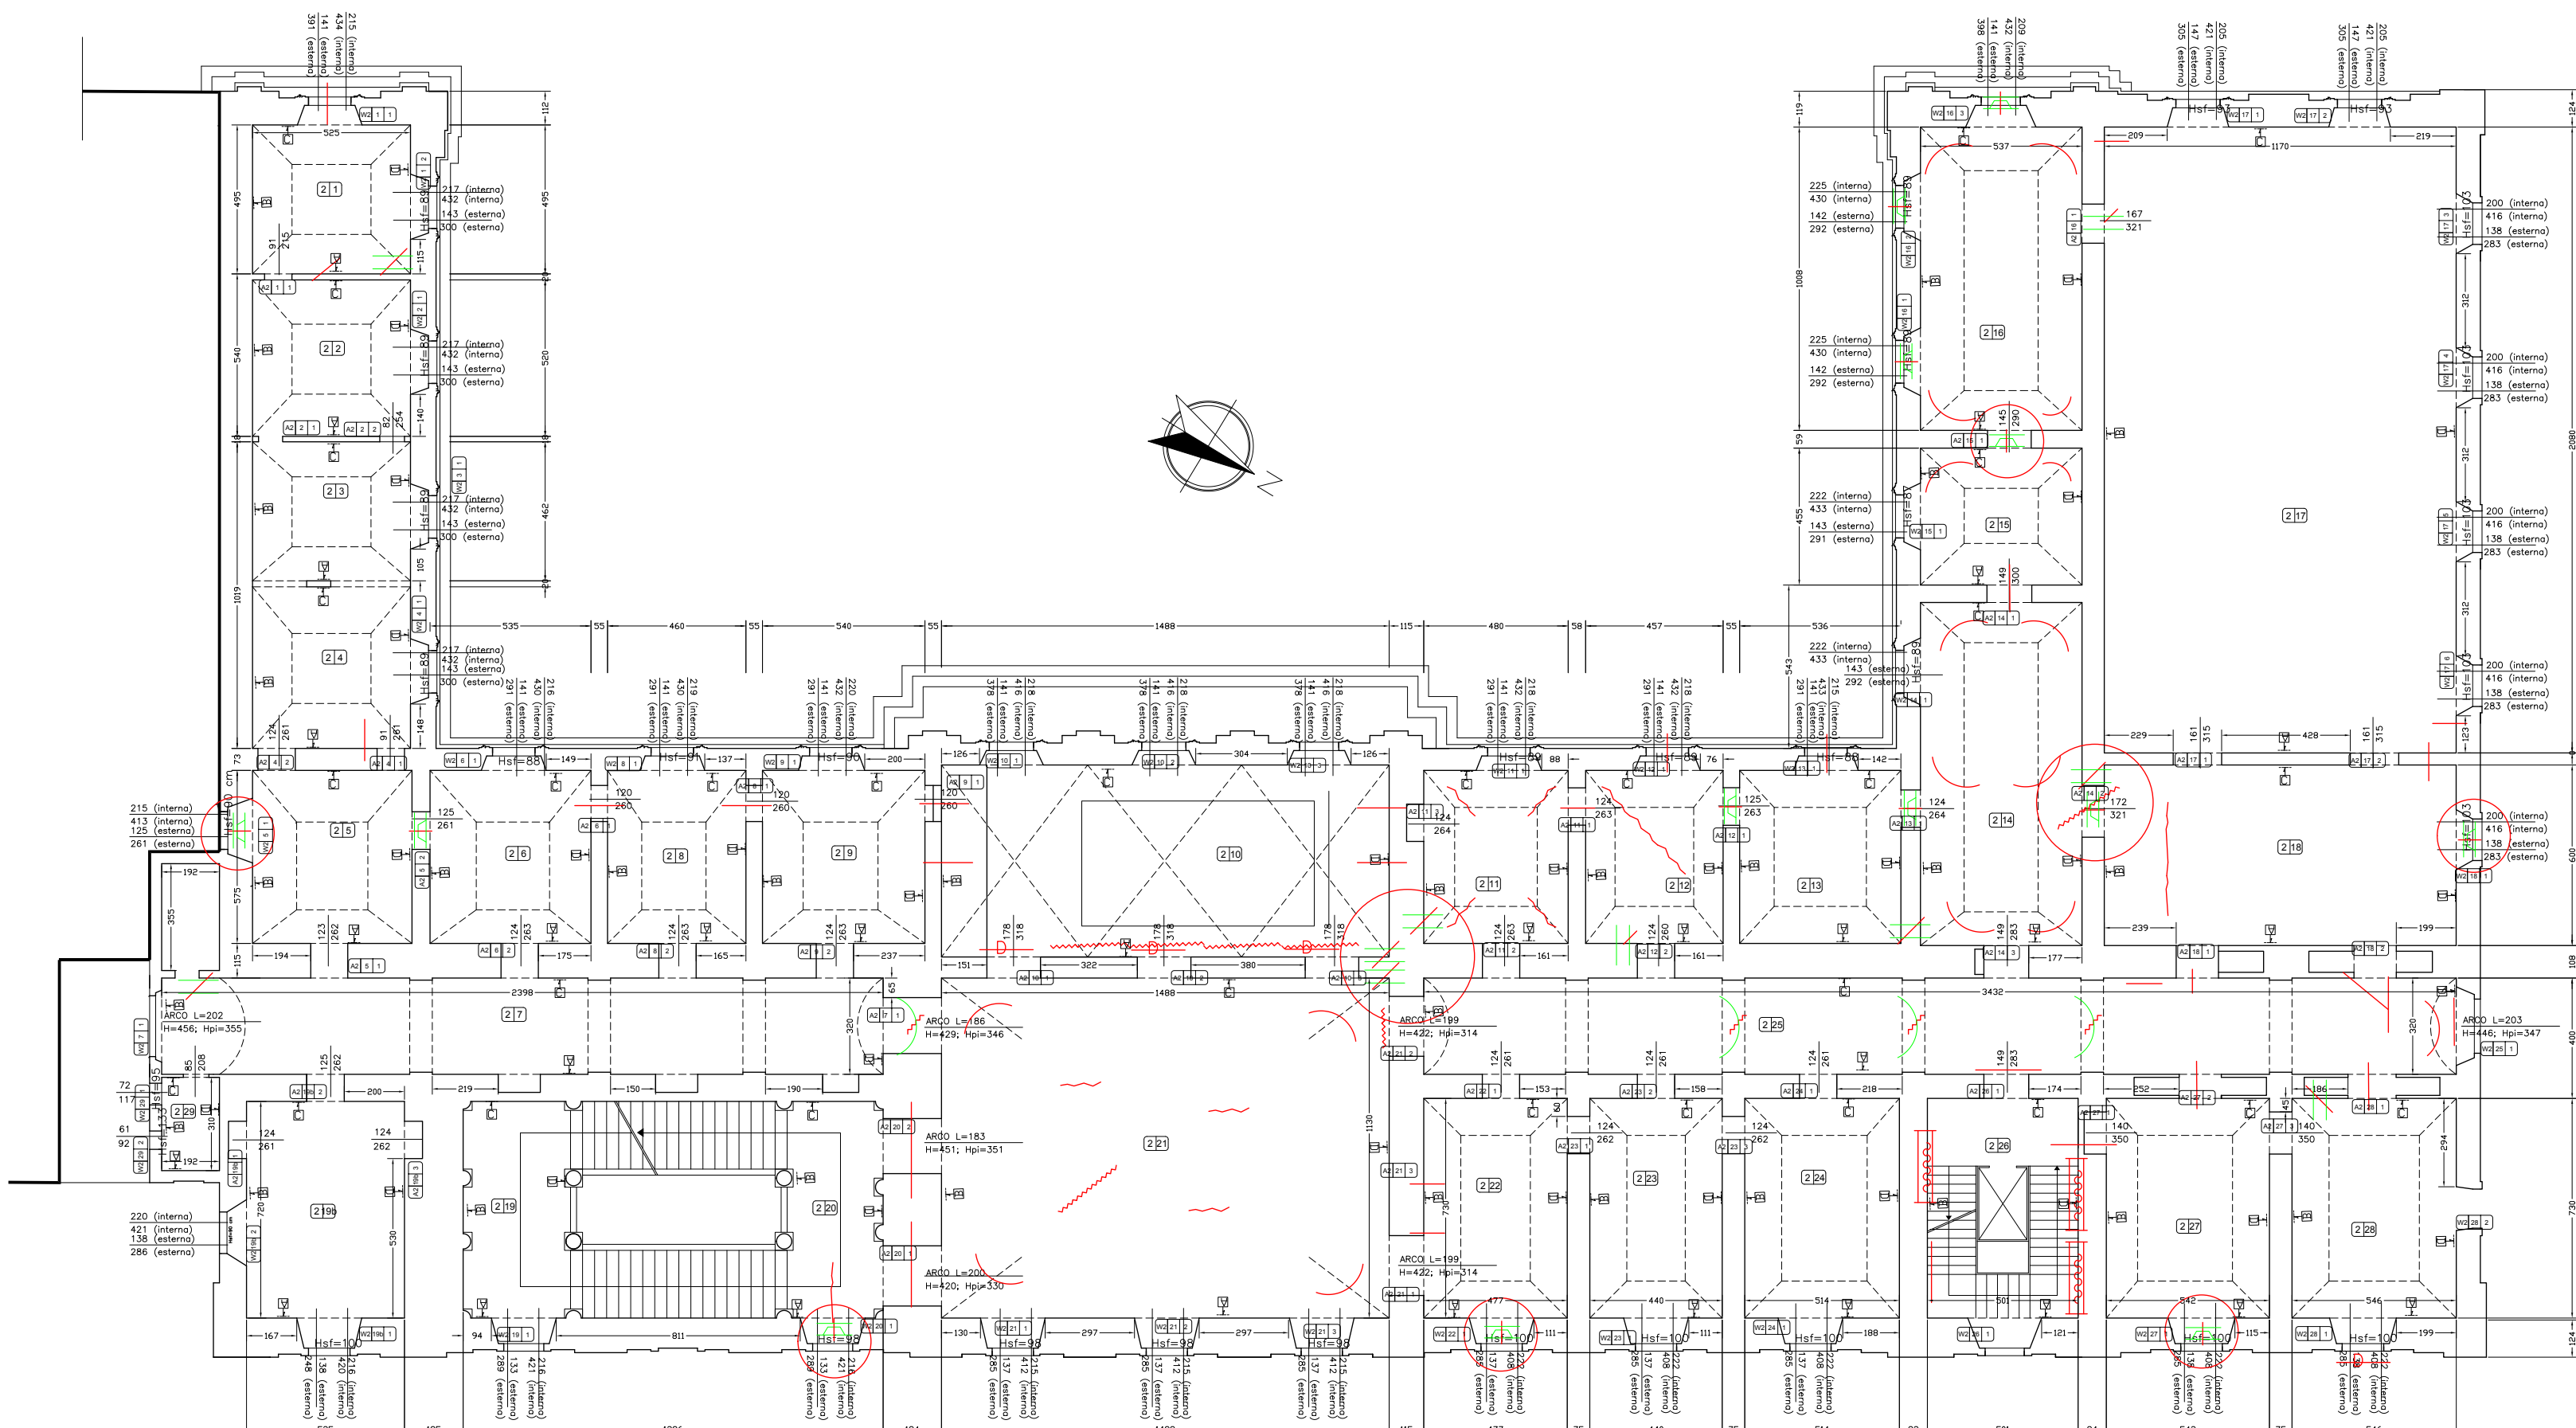

PIANO TERZO

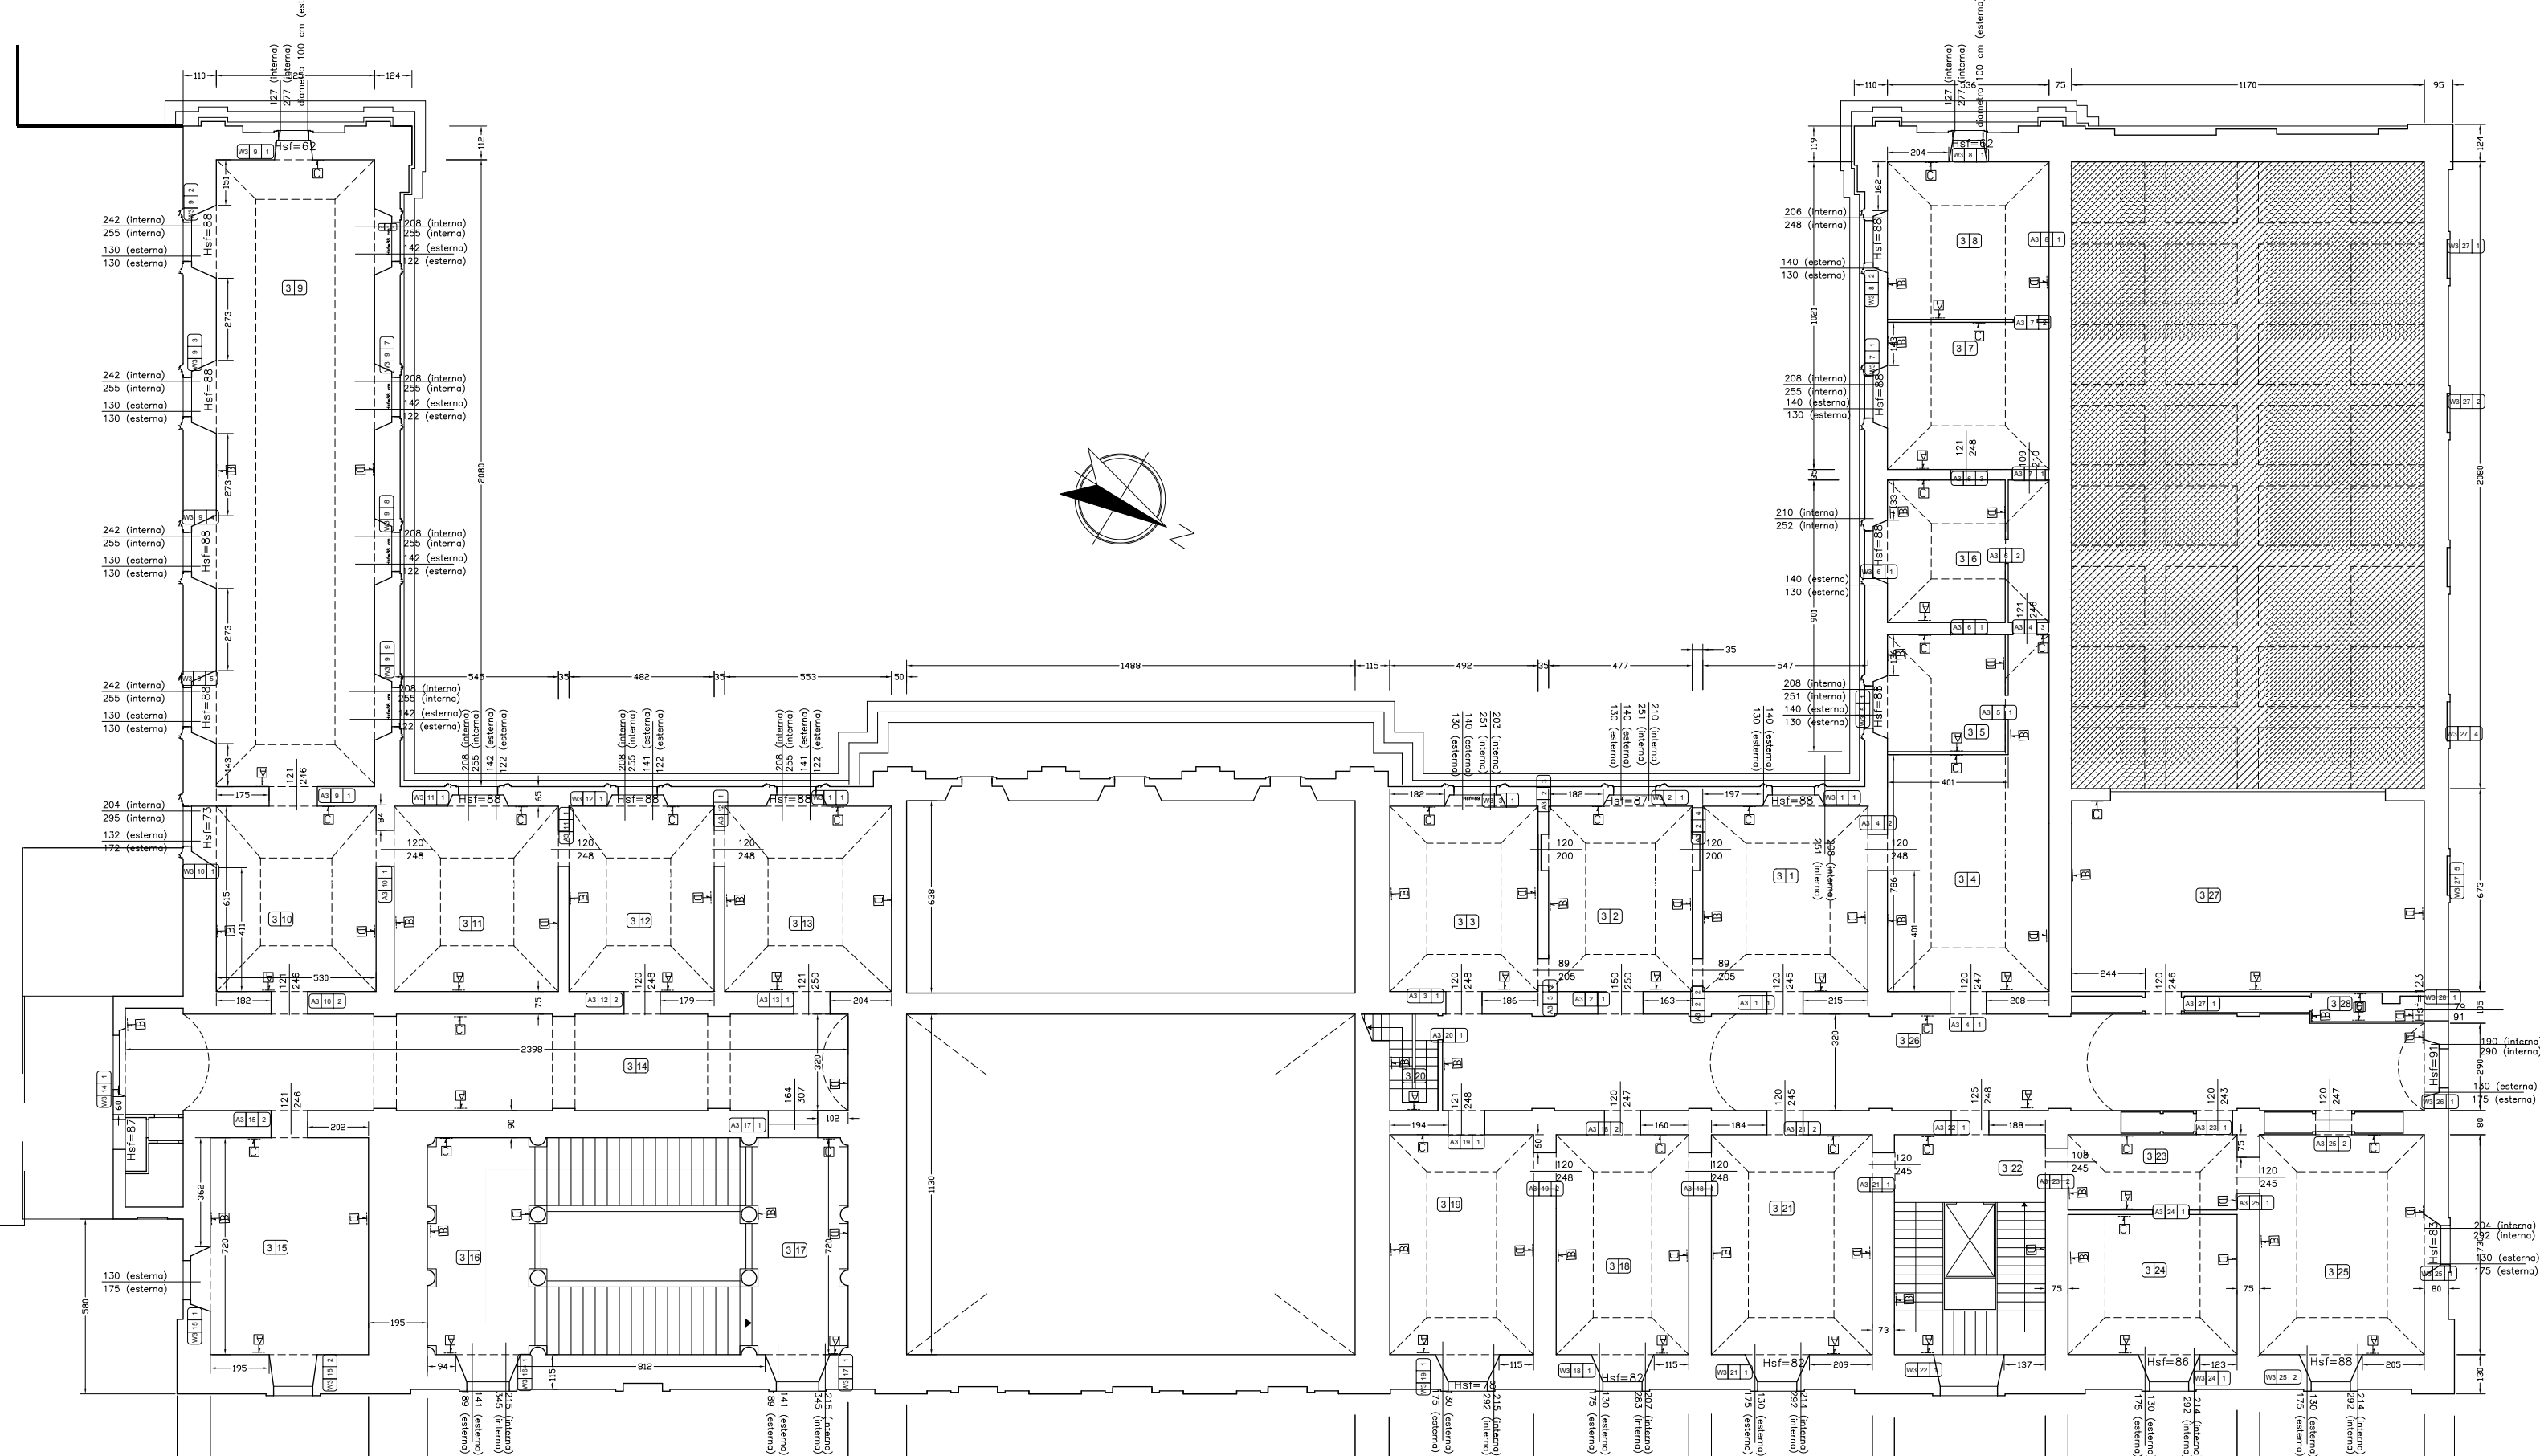


PIANO SOTTOTETTO

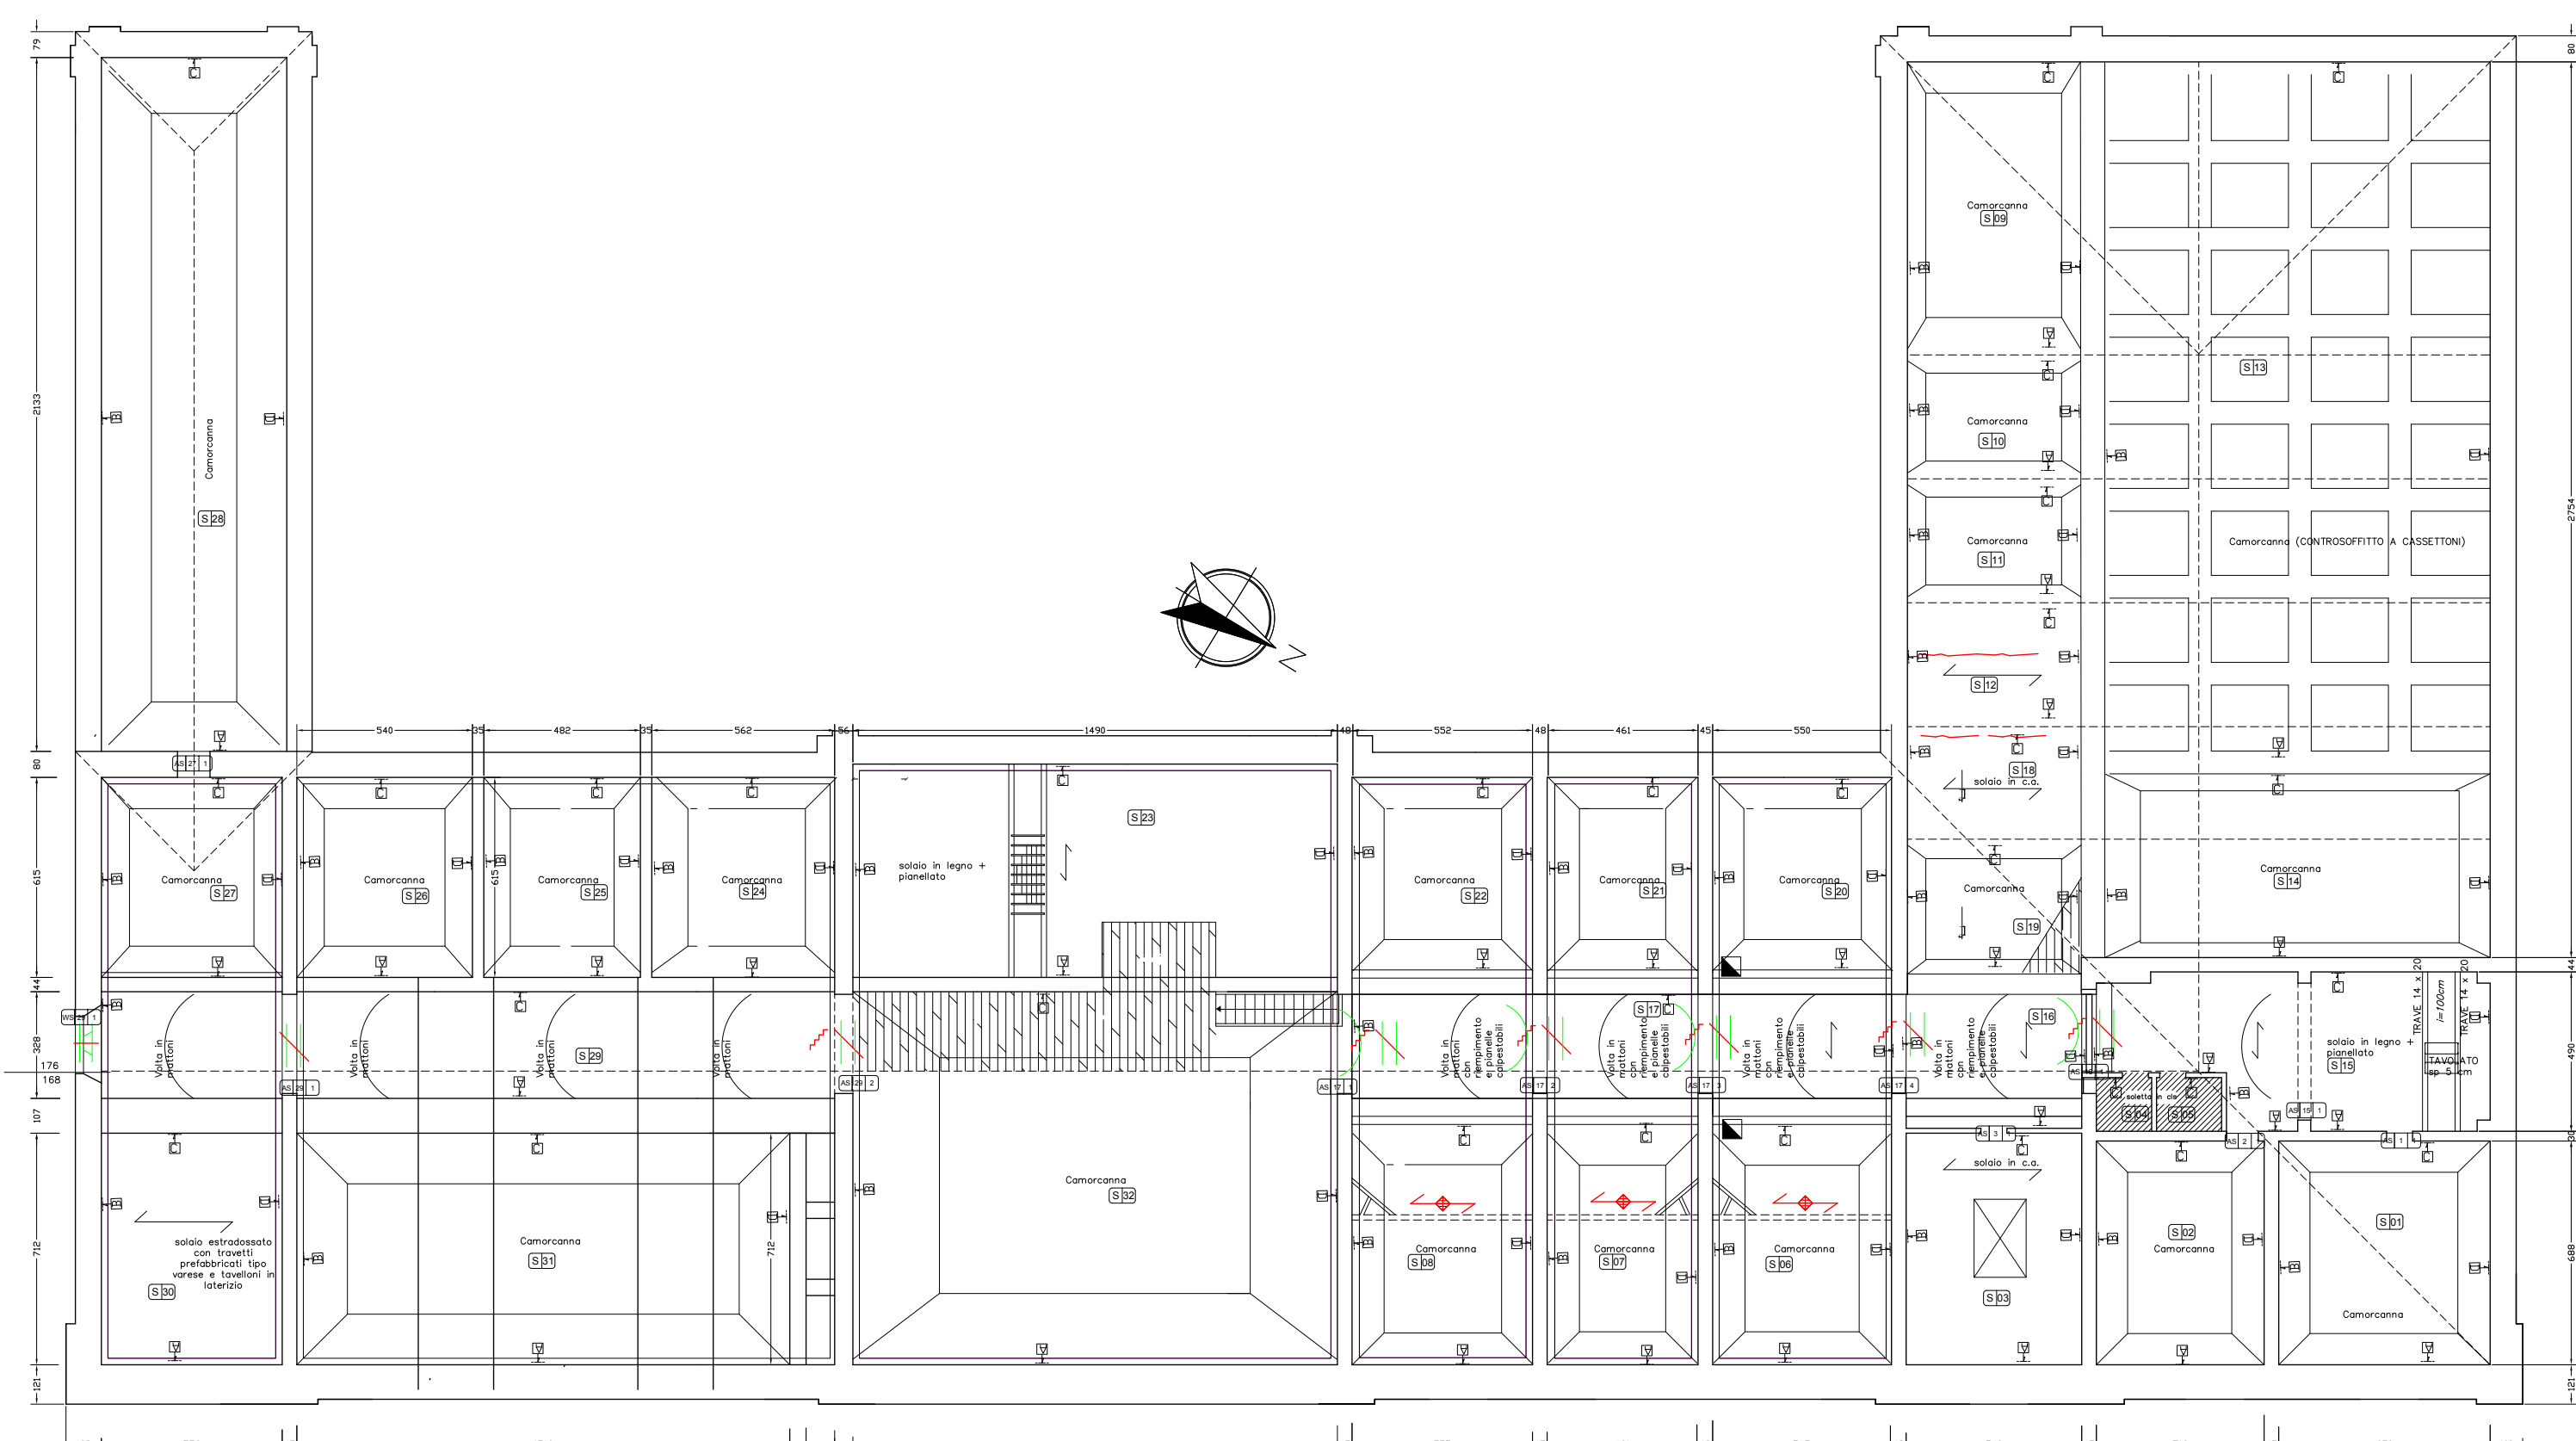

LEGENDA LESIONI

- Filatura - cavillatura
- Lesione isolata
- Lesione diffusa
- Lesione passante isolata
- Lesione passante diffusa
- Lesione di architrave
- Lesione a soffitto
- Lesione pavimento
- Lesione arco/voita
- Lesione contrasoffitti camarcanna
- Orditura di solaio inflesso
- Distacco
- Lesioni sparse sul soffitto a cassettoni
- Lesioni più rilevanti
- Lesione attacco rampa scala-parete laterale

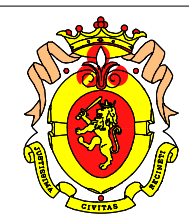

Amministrazione Comunale di Recanati

Comune di Recanati (MC)

PALAZZO MUNICIPALE

LAVORI DI RIPARAZIONE E DI MESSA IN SICUREZZA STATICA
DEL PALAZZO COMUNALE DI RECANATI A SEGUITO DEGLI
EVENTI SISMICI 2016 - 2° STRALCIO



PROGETTO ESECUTIVO (2° STRALCIO)

RILIEVO GEOMETRICO - FESSURATIVO _ piante

Nucleo di progettazione:

- ING. STEFANO ROMANELLI

- ARCH. MAURIZIO PADUANO

TAVOLA N.

01

DATA

Novembre 2017

SCALA

1:200

OPERA DELL'INGEGNERO - RIPRODUZIONE VIETATA OGNI DIRITTO RISERVATO - ART.99 L633/41 E L. 2/2008