



INTERVENTO DI RECUPERO E RIQUALIFICAZIONE DEL:
"PARCO COLLE DELL'INFINITO" - ANNUALITA' 2017

1° LOTTO FUNZIONALE - Lavori all'interno del parco storico del 1937
- Recupero dell'Orto ex-Convento S. Stefano

1° LOTTO PRESTAZIONALE
Lavori di sistemazione e riqualificazione botanica del Parco
e dell'Orto dell'ex Convento S. Stefano




Lavori all'interno del parco storico del 1937

PROGETTO ESECUTIVO			
PARTICOLARI REALIZZATIVI - RENDER FOTOGRAFICI			
"PARCO COLLE DELL'INFINITO" Progettisti:		"ORTO DELLE MONACHE" Progettisti:	
Progetto esecutivo:		Prof. Em. Edoardo Biondi	
Progetto esecutivo:		Dott. Agr. Maurizio Bianchelli	
Relazione specialistica:		Dott. Agr. Michele Rismondo	
TAV	PROPRIETA': COMUNE DI RECANATI (MC) R.U.P. Arch. Maurizio Paduano		
	DATA: SETTEMBRE 2017	SERIE:	
	SCALA:	PAR	



DETT. 6 siepe mista a valle dell'Ermo colle
Lagerstroemia, oleandro, melograno nano, lavanda,
ginestra, iris

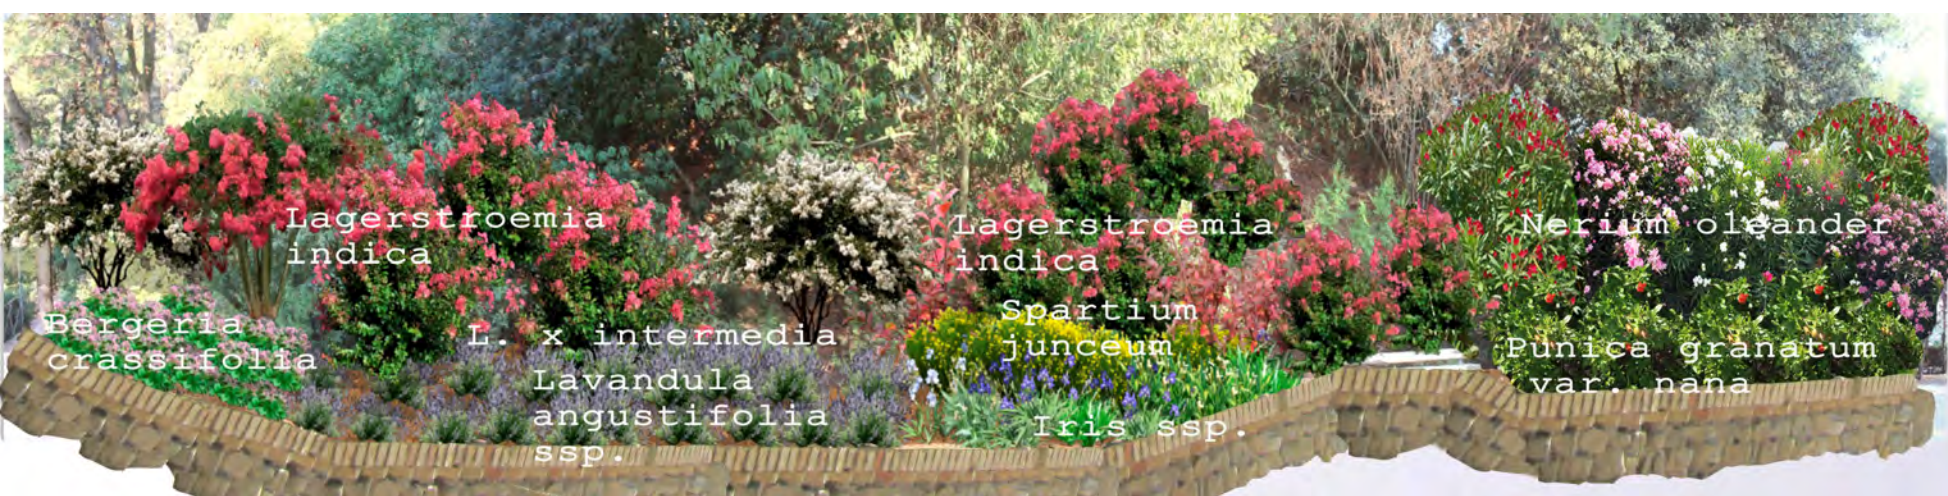

DETT. 2 Siepe informale di ligustro esistente da
potenziare con piantumazione di corbezzolo ed
erica arborea o multiflora; più avanti in
corrispondenza della staccionata piantumazione
di siepe di laurotino (h. mt 1,50)




DETT. 3 prosecuzione
siepe di lentisco,
corbezzolo ed erica del
dett. 2



DETT. 7 siepe di ginepro con bergeria
tappezzante




DETT. 1 Aiuola dell'Ermo Colle

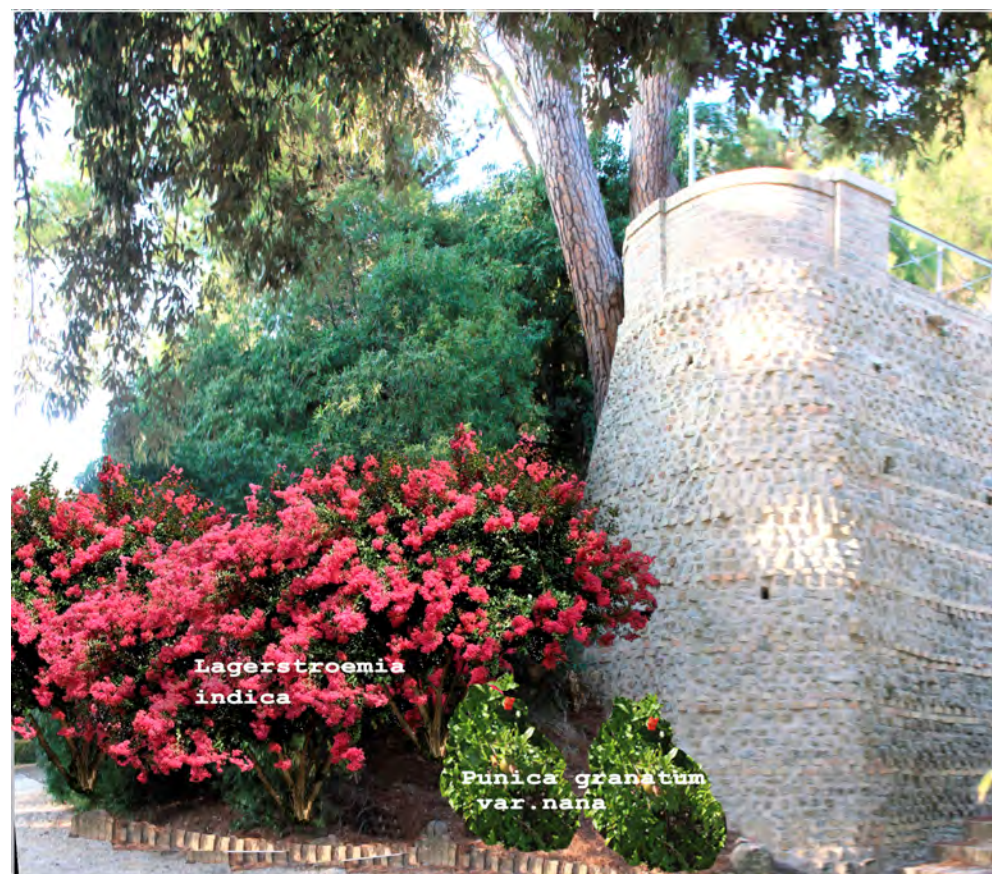

DETT. 5 scarpata piantumata con
lagerstroemia e melograno nano




DETT. 4 Siepe di pitosforo e alaterno dopo
area a prato sottostante l'Ermo colle
integrata con oleandro, melograno nano e
lagerstroemia.

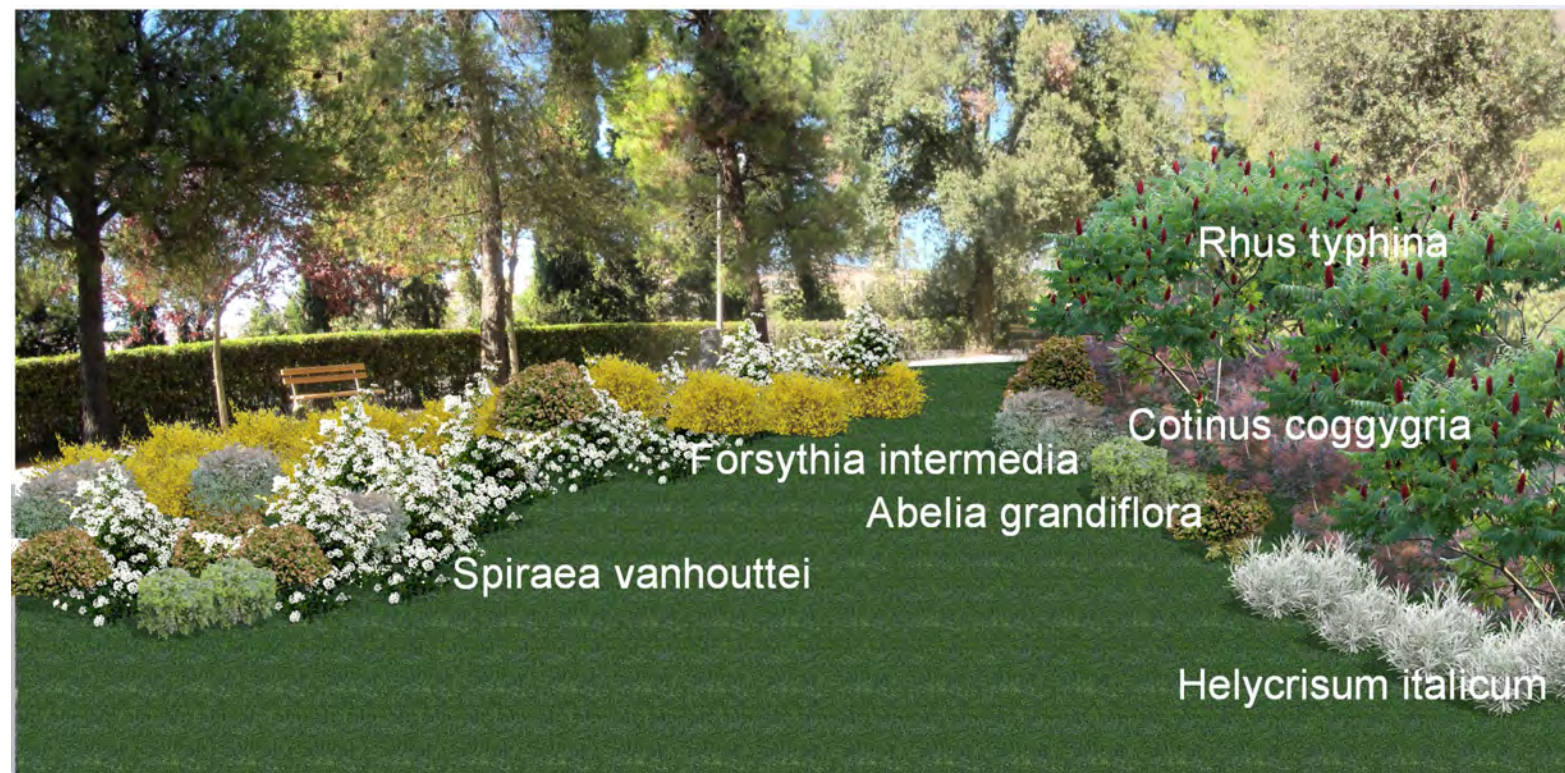


DETT. 8 Area a prato: prima fase rigenerazione prato e realizzazio-
ne impianto di irrigazione. seconda fase piantumazione

DETT. 1 Aiuola sottostante l'Ermo colle:
piantumazione di lavanda, ginestra, scotano,
ortensie e biancospino.
Lavanda: manutenzione: vedi scheda.
Ginestra: manutenzione: vedi scheda.
Ortensie: in fase di piantumazione utilizzare
terreno acido; manutenzione: vedi scheda.
Opere accessorie: irrigazione con ala
gocciolante e pacciamatura.

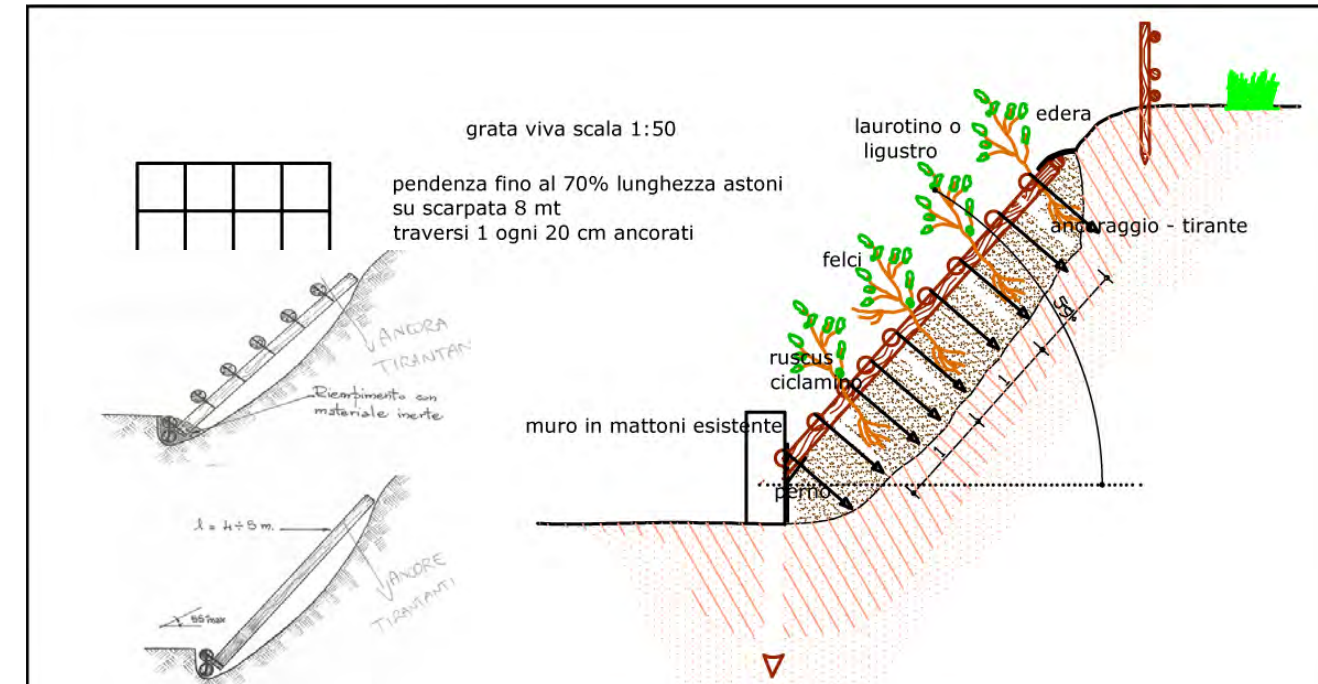

Particolari realizzativi di grata ancorata viva

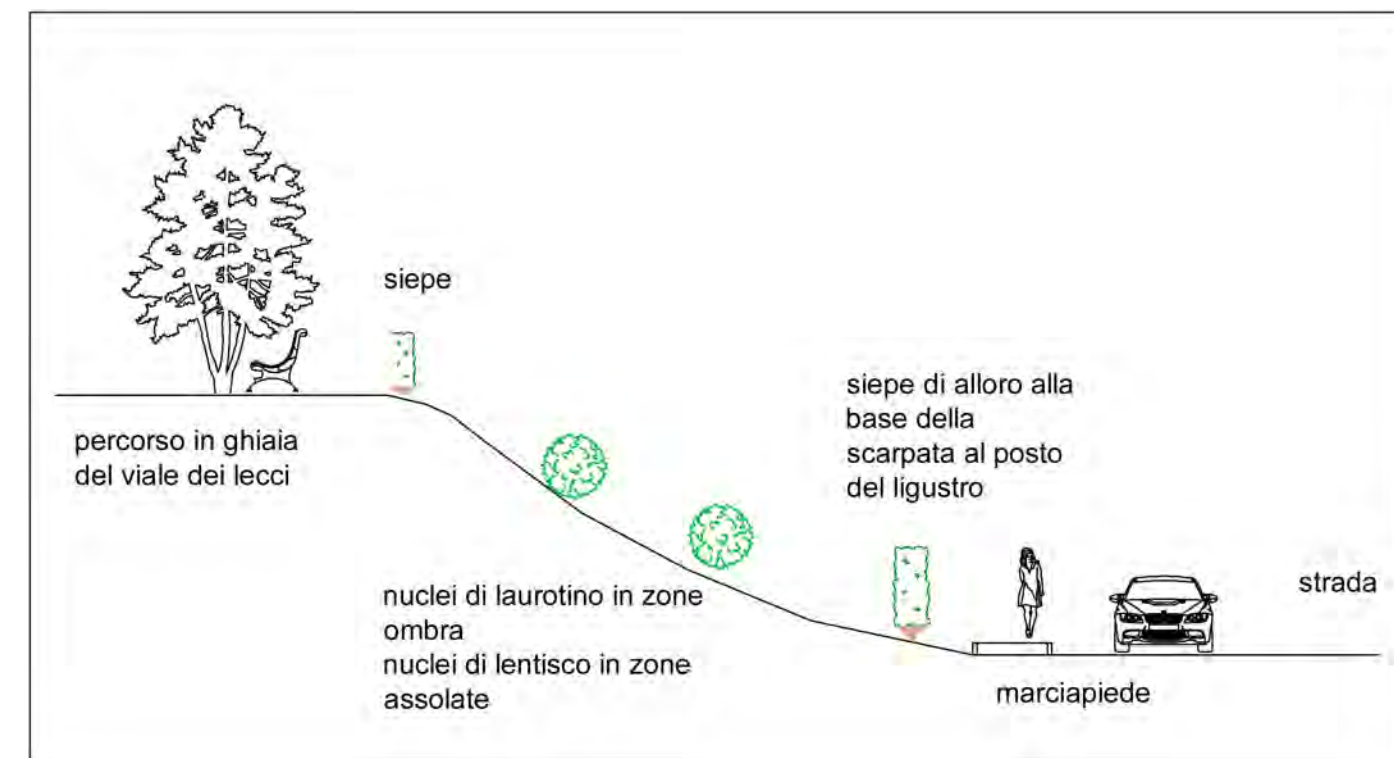

Sezione scarpata lato strada sotto il viale dei lecci