COMUNE DI RECANATI
PROVINCIA DI MACERATA

INTERVENTO DI RECUPERO E RIQUALIFICAZIONE DEL:
"PARCO COLLE DELL'INFINITO" - ANNUALITA' 2017

1° LOTTO FUNZIONALE - Lavori all'interno del parco storico del 1937
- Recupero dell'Orto ex-Convento S.Stefano

**1° LOTTO PRESTAZIONALE**
***Lavori di sistemazione e riqualificazione botanica del Parco e dell'Orto dell'ex Convento S. Stefano***

SPIN OFF UNIVERSITÀ POLITECNICA DELLE MARCHE
C.Re.Ha. nature
Conservation and Restoration of Habitats

**Lavori all'interno del parco storico del 1937**

**PROGETTO ESECUTIVO**

**PARTICOLARE IN PIANTA DELL'AIUOLA PRATO (DETTAGLIO 8 PROGETTO ESECUTIVO)**

| 'PARCO COLLE DELL'INFINITO' Progettisti: | 'ORTO DELLE MONACHE' Progettisti: |
|---|---|
| Progetto esecutivo: Prof. Em. Edoardo Biondi | |
| Progetto esecutivo: Dott. Agr. Maurizio Bianchelli | |
| Relazione specialistica: Dott. Agr. Michele Rismondo | |

| TAV | PROPRIETA': COMUNE DI RECANATI (MC) R.U.P. Arch. Maurizio Paduano | |
|---|---|---|
| Dett 02 | DATA: SETTEMBRE 2017 SCALA: | SERIE: PAR |

# LEGENDA
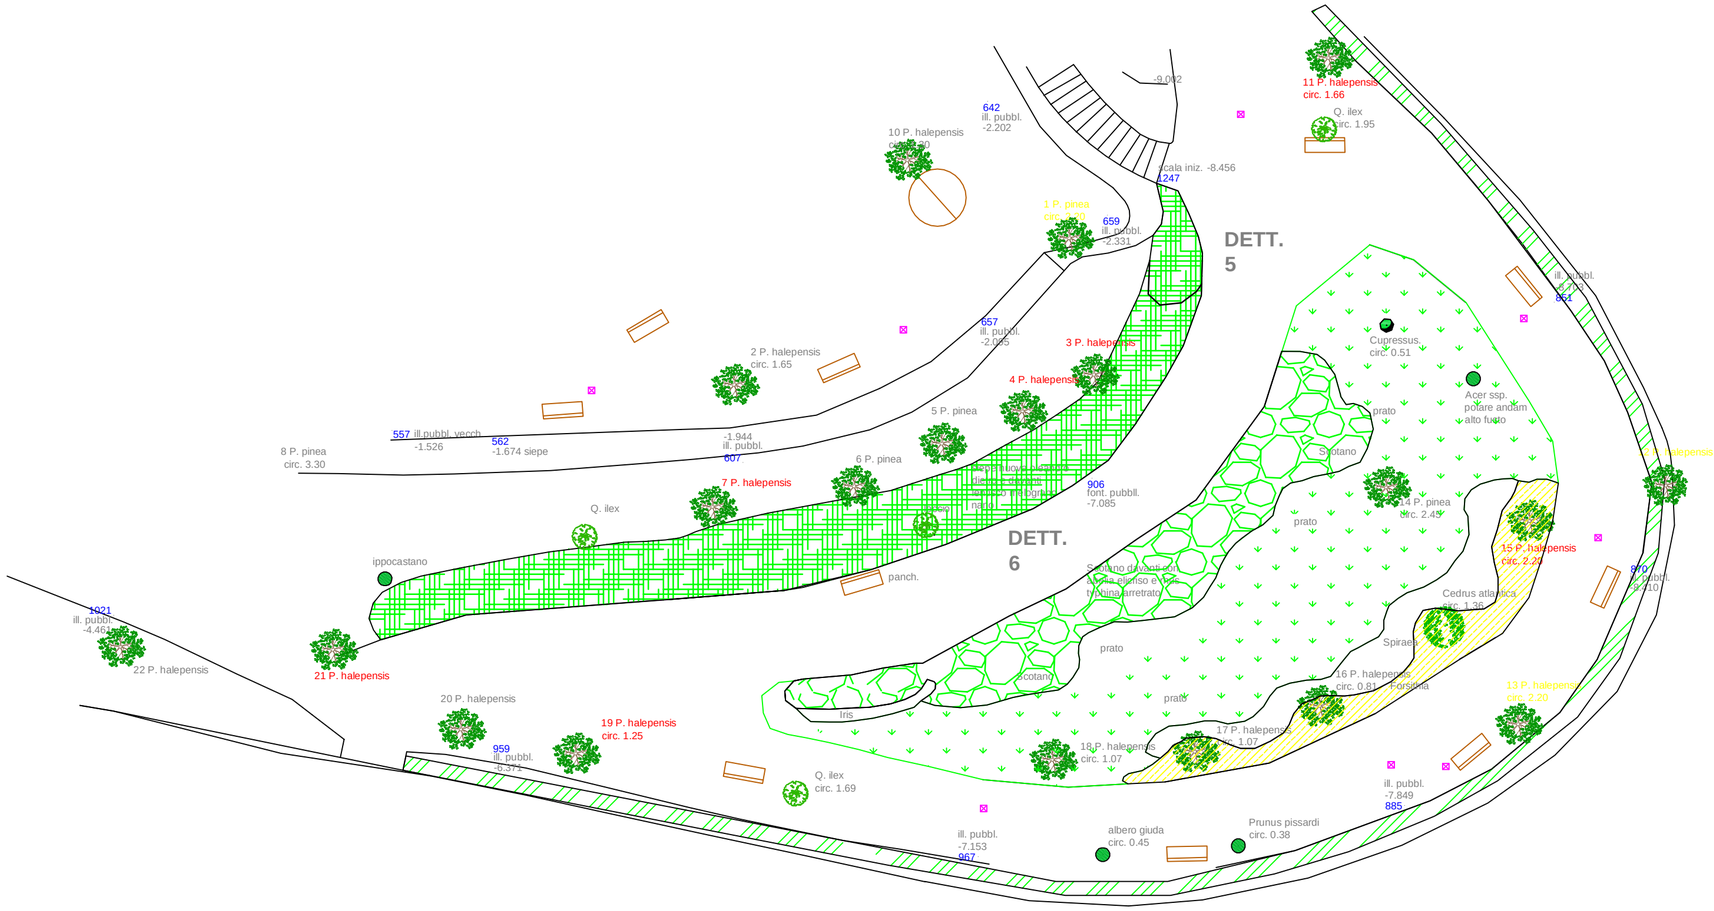
- Siepe dettaglio 5 e 6 progetto esecutivo
- prato
- Forsithia
- Spiraea
- Cotinus, Rhus typhina, Abelia, Helicrysum
- Siepe esistente di Alloro