



PROSPETTO NORD-EST

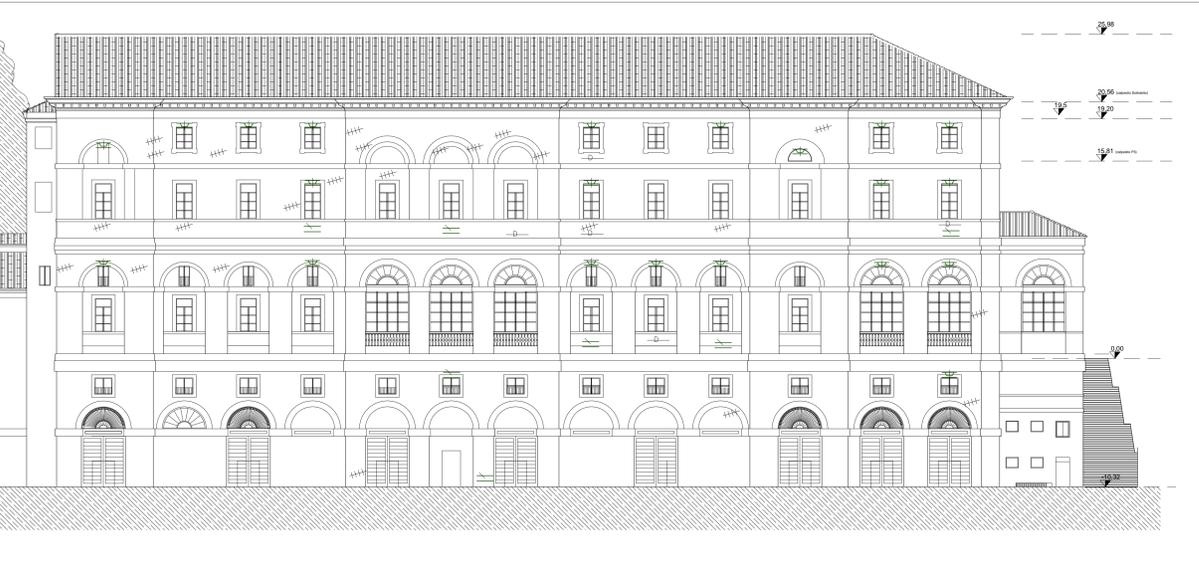


PROSPETTO NORD-EST

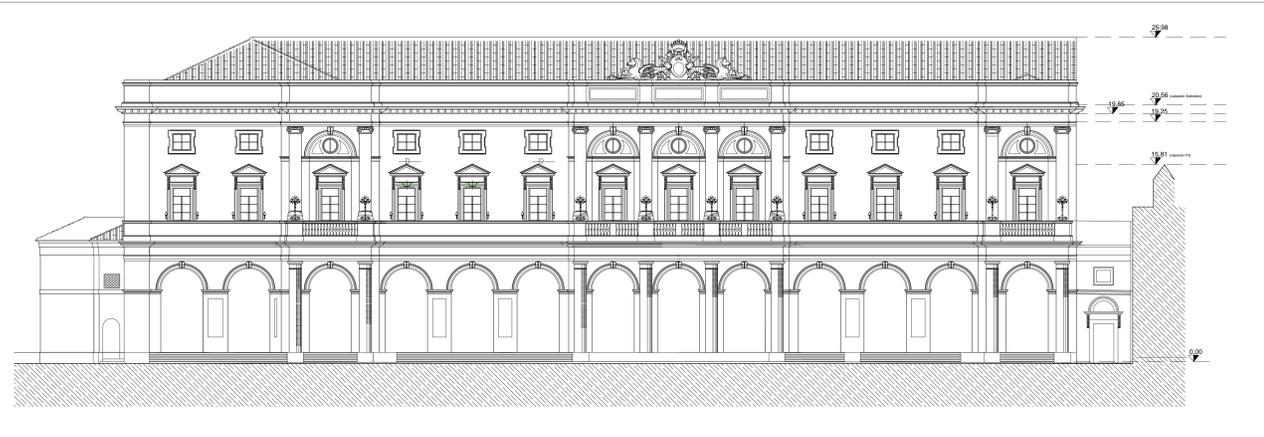


LEGENDA LESIONI

- |||| Filatura - cavillatura
- Lesione isolata
- Lesione diffusa
- Lesione passante isolata
- Lesione passante diffusa
- Lesione di architrave
- Lesione a soffitto
- Lesione pavimento
- Lesione arco/volta
- Lesione controsoffitti camarcanna
- Orditura di solaio infesso
- Distacco
- Lesioni sparse sul soffitto a cassettoni
- Lesioni più rilevanti
- Lesione attacco rampa scala-parete laterale


PROSPETTO NORD-OVEST

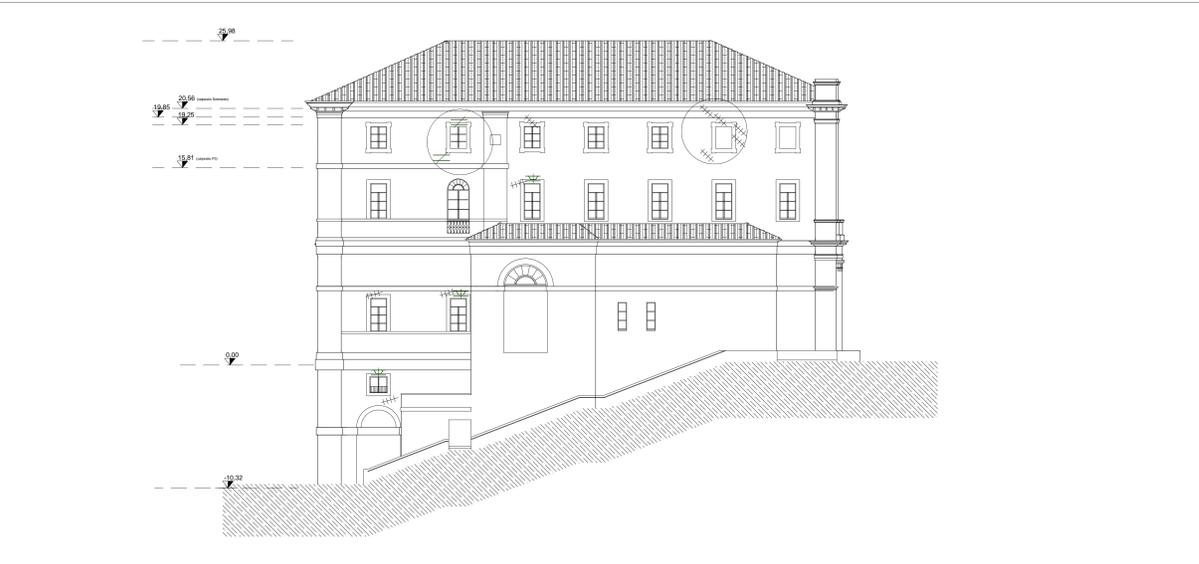


SEZIONE A-A

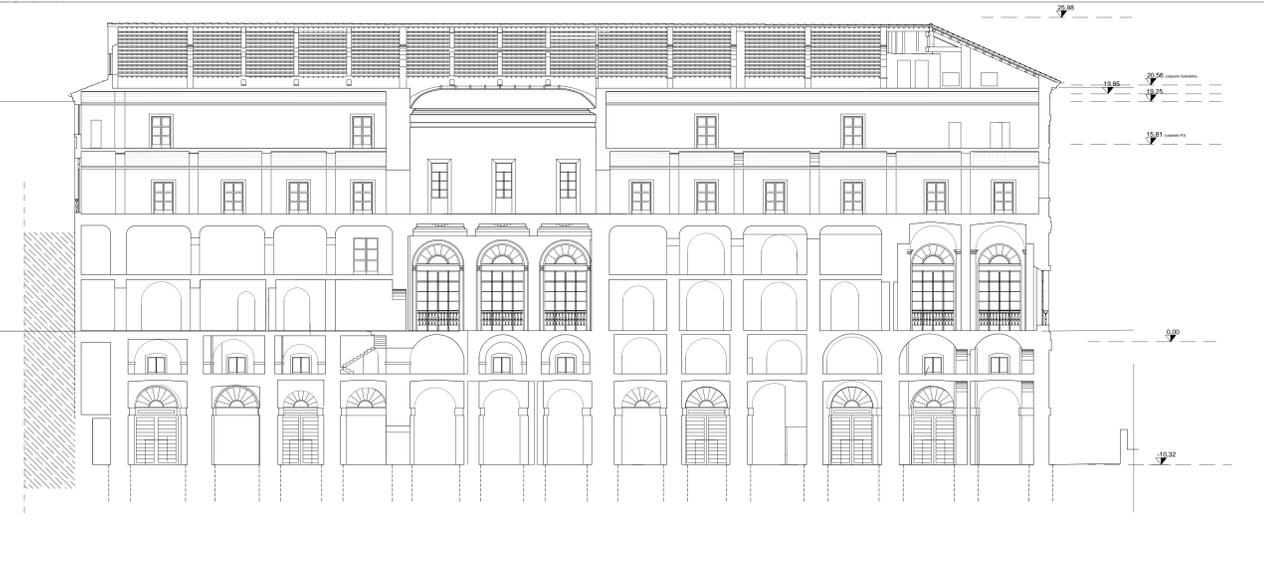

PROSPETTO SUD-EST

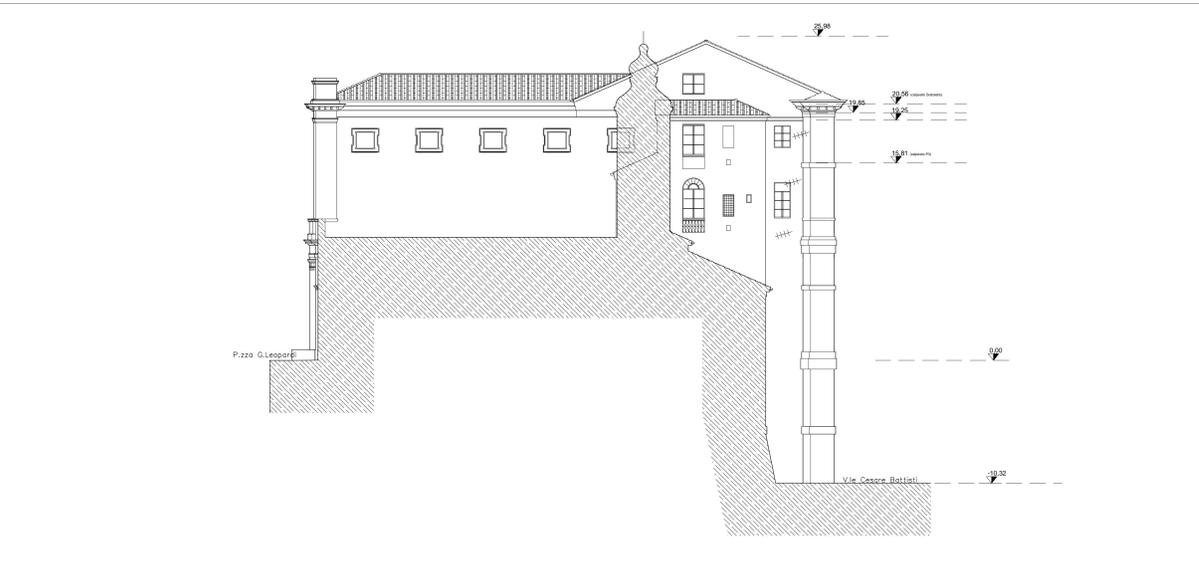

SEZIONE B-B

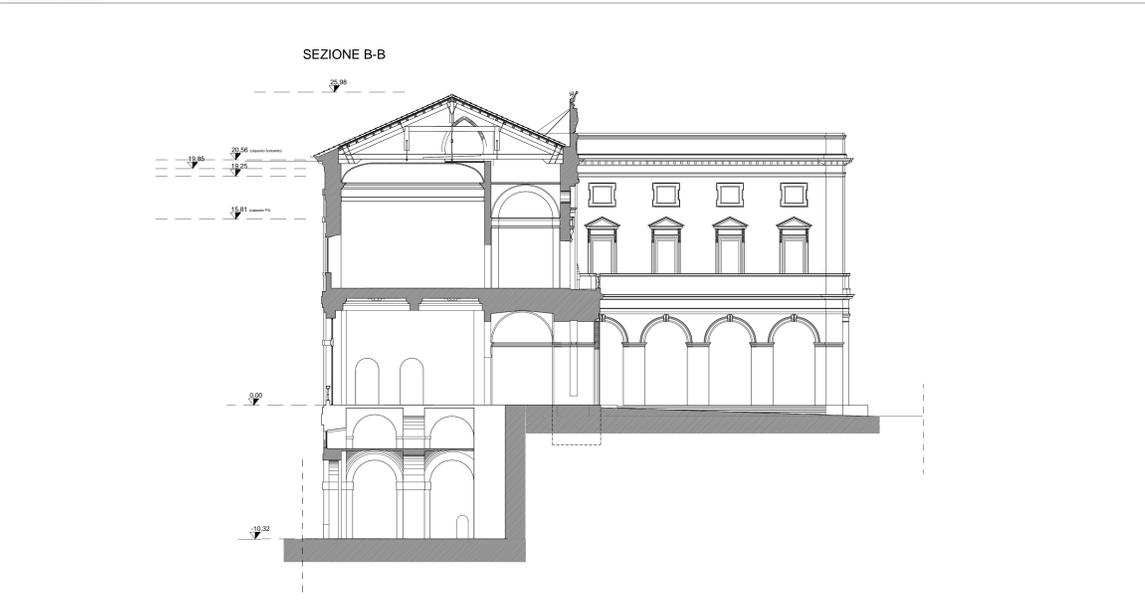

Amministrazione comunale di Recanati

Comune di Recanati (MC)

PALAZZO MUNICIPALE

LAVORI DI PRONTO INTERVENTO ED OPERE DI MESSA IN SICUREZZA STATICA E SISMICA DEL PALAZZO COMUNALE DI RECANATI A SEGUITO DEGLI EVENTI SISMICI 2016 - 1° STRALCIO



PROGETTO ESECUTIVO (1° STRALCIO)

RILIEVO GEOMETRICO - FESSURATIVO _ prospetti e sezioni

Progettista Architettonico:
- ARCH. JESSICA TARDUCCI
Progettista Strutturale:
- ING. ANDREA SCHIAVONI
con
- ING. FRANCESCO CANTARINI

TAVOLA N.

02

DATA

Aprile 2017

SCALA

1:200