



CITTA' DI RECANATI

Provincia di Macerata

approvato con deliberazione *G.M.*
n. *175* del *29.07.2016*

IL SEGRETARIO GENERALE
Dott.ssa Anna Orseni

PROGETTO PRELIMINARE

IL DIRIGENTE AREA TECNICA
(Dott. Arch. Maurizio Paduano)



IL SINDACO
(Francesco Fiordomo)

IL DIRIGENTE AREA TECNICA
(Dott. Arch. Maurizio Paduano)

COMMITTENTE : Comune di Recanati

Elaborato n.:

02

Data:

Luglio 2016

UBICAZIONE: via CAVOUR

PROGETTO: Intervento di restauro dell'edificio comunale attiguo al Teatro Giuseppe Persiani per la realizzazione del museo della musica e del punto di accoglienza turistico e culturale

OGGETTO: INQUADRAMENTO GENERALE:
Areofotogrammetria, stralcio catastale, stralcio PPCS

I Progettisti: Arch. Jessica Taducci
Ing. Stefano Romanelli

AREOFOTOGRAMMETRICO





STRALCIO CATASTALE FOGLIO n.123 PART. 72




A5

VOLUME NON ACCATASTATO

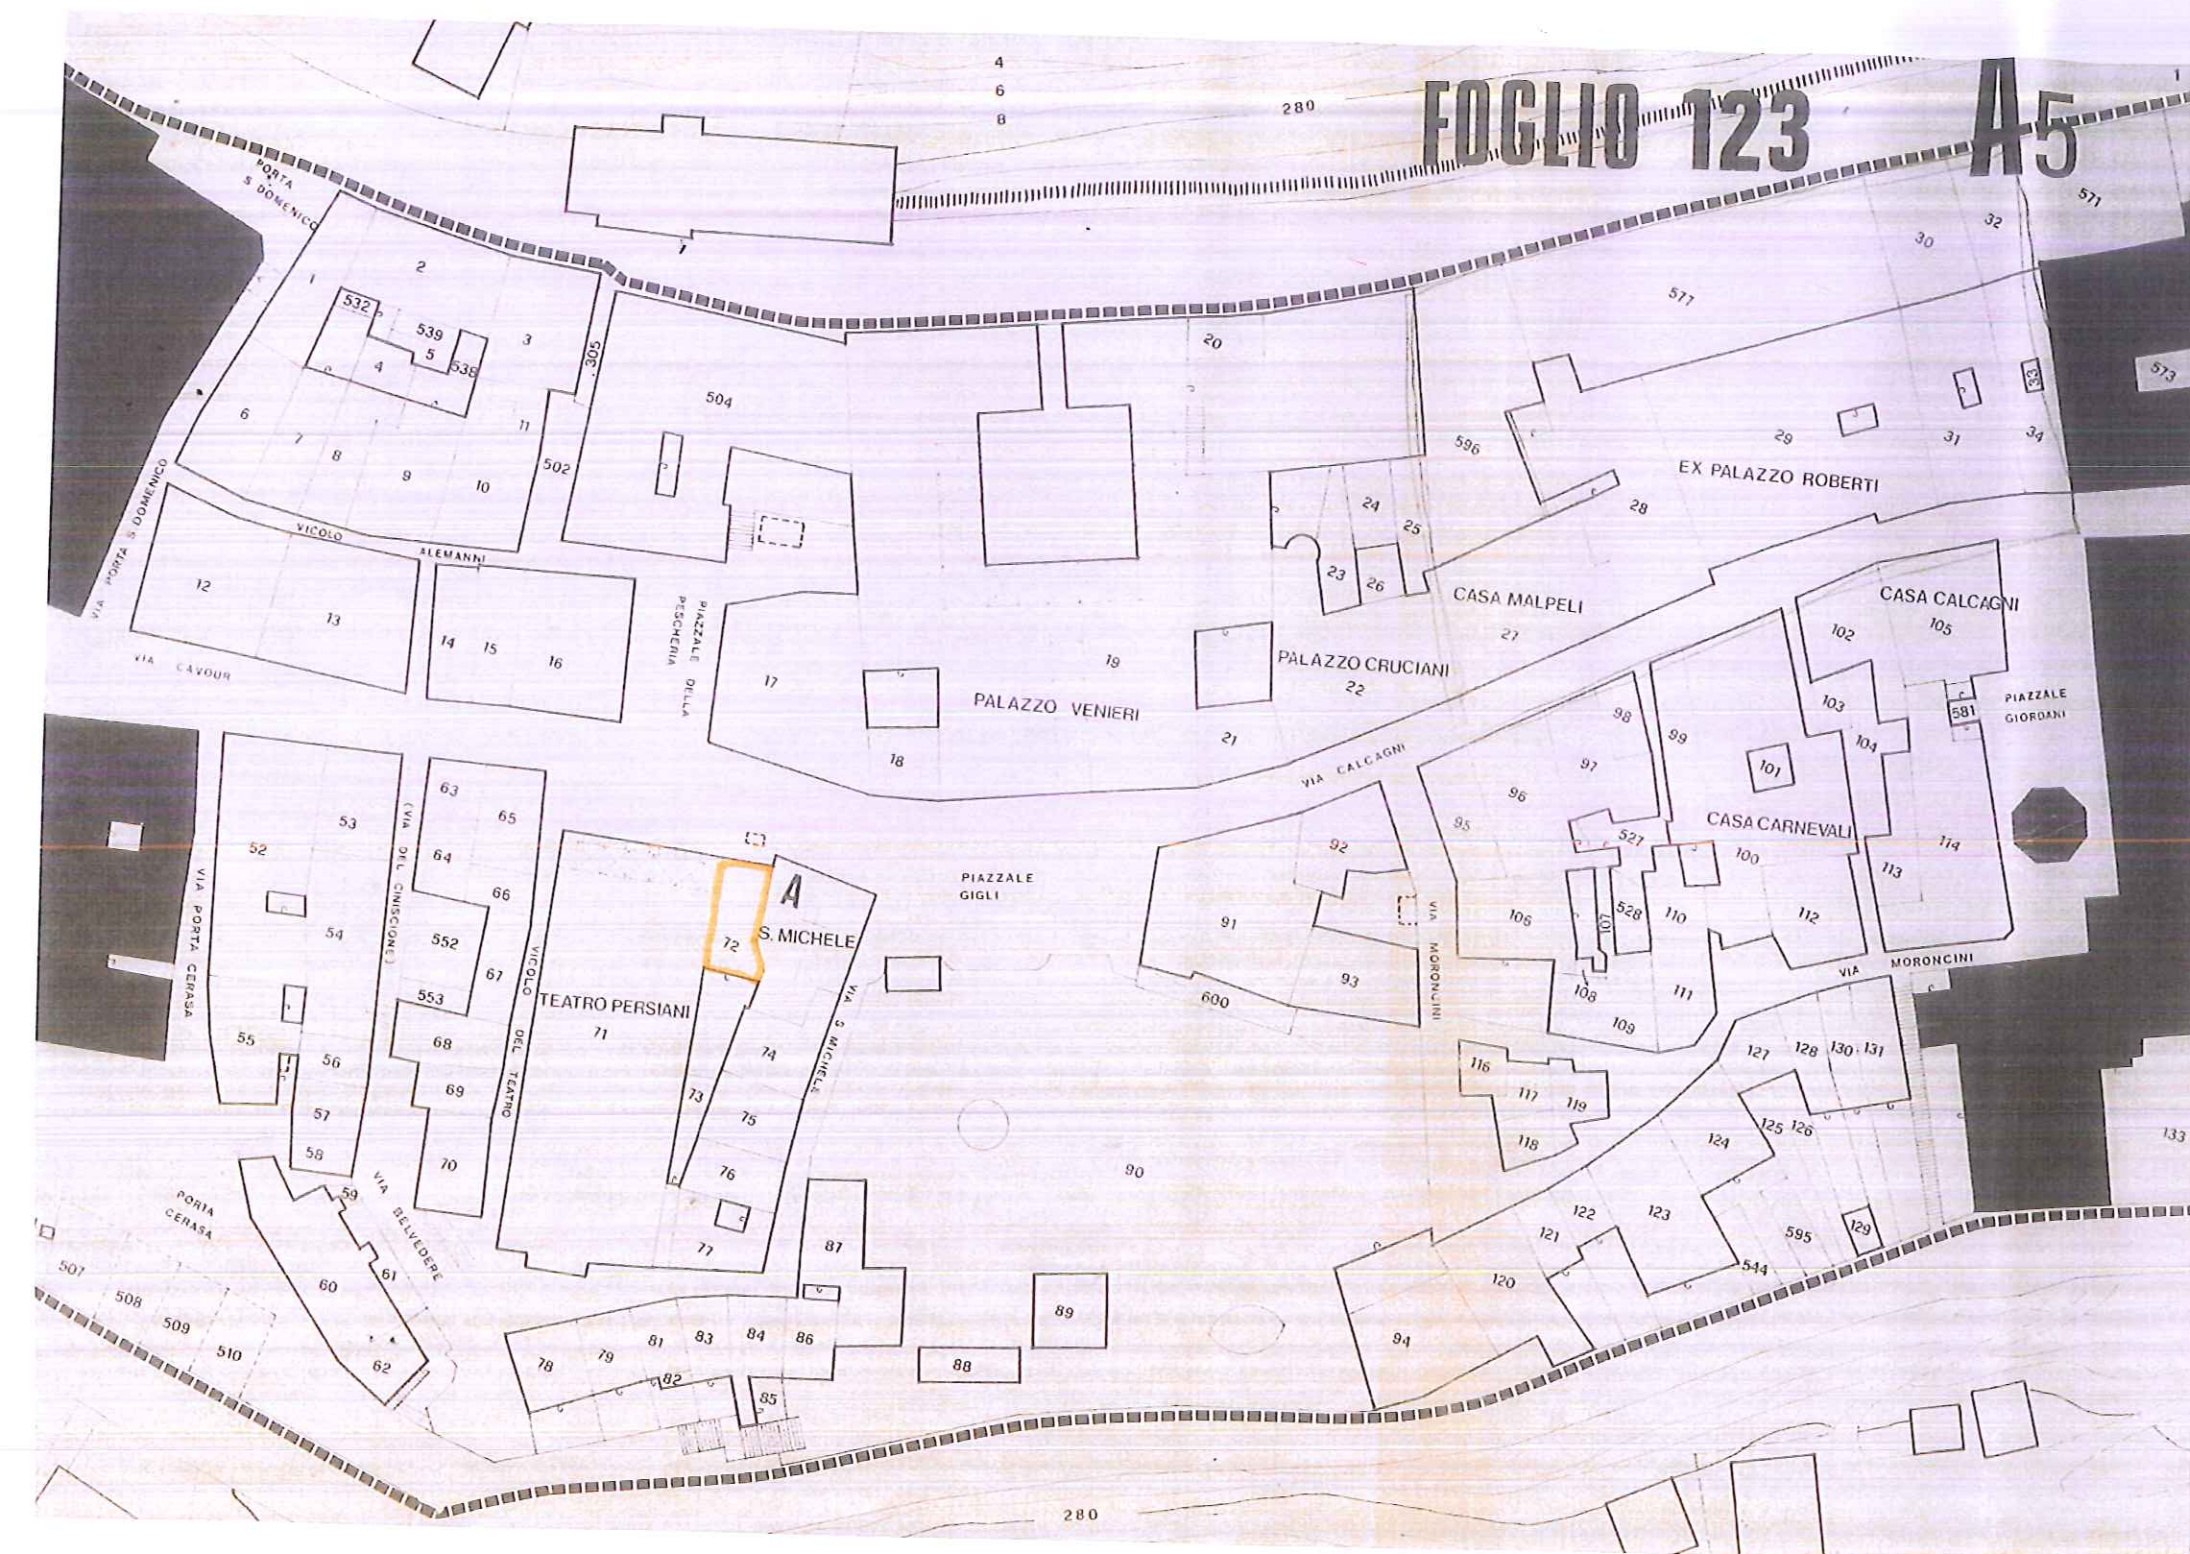

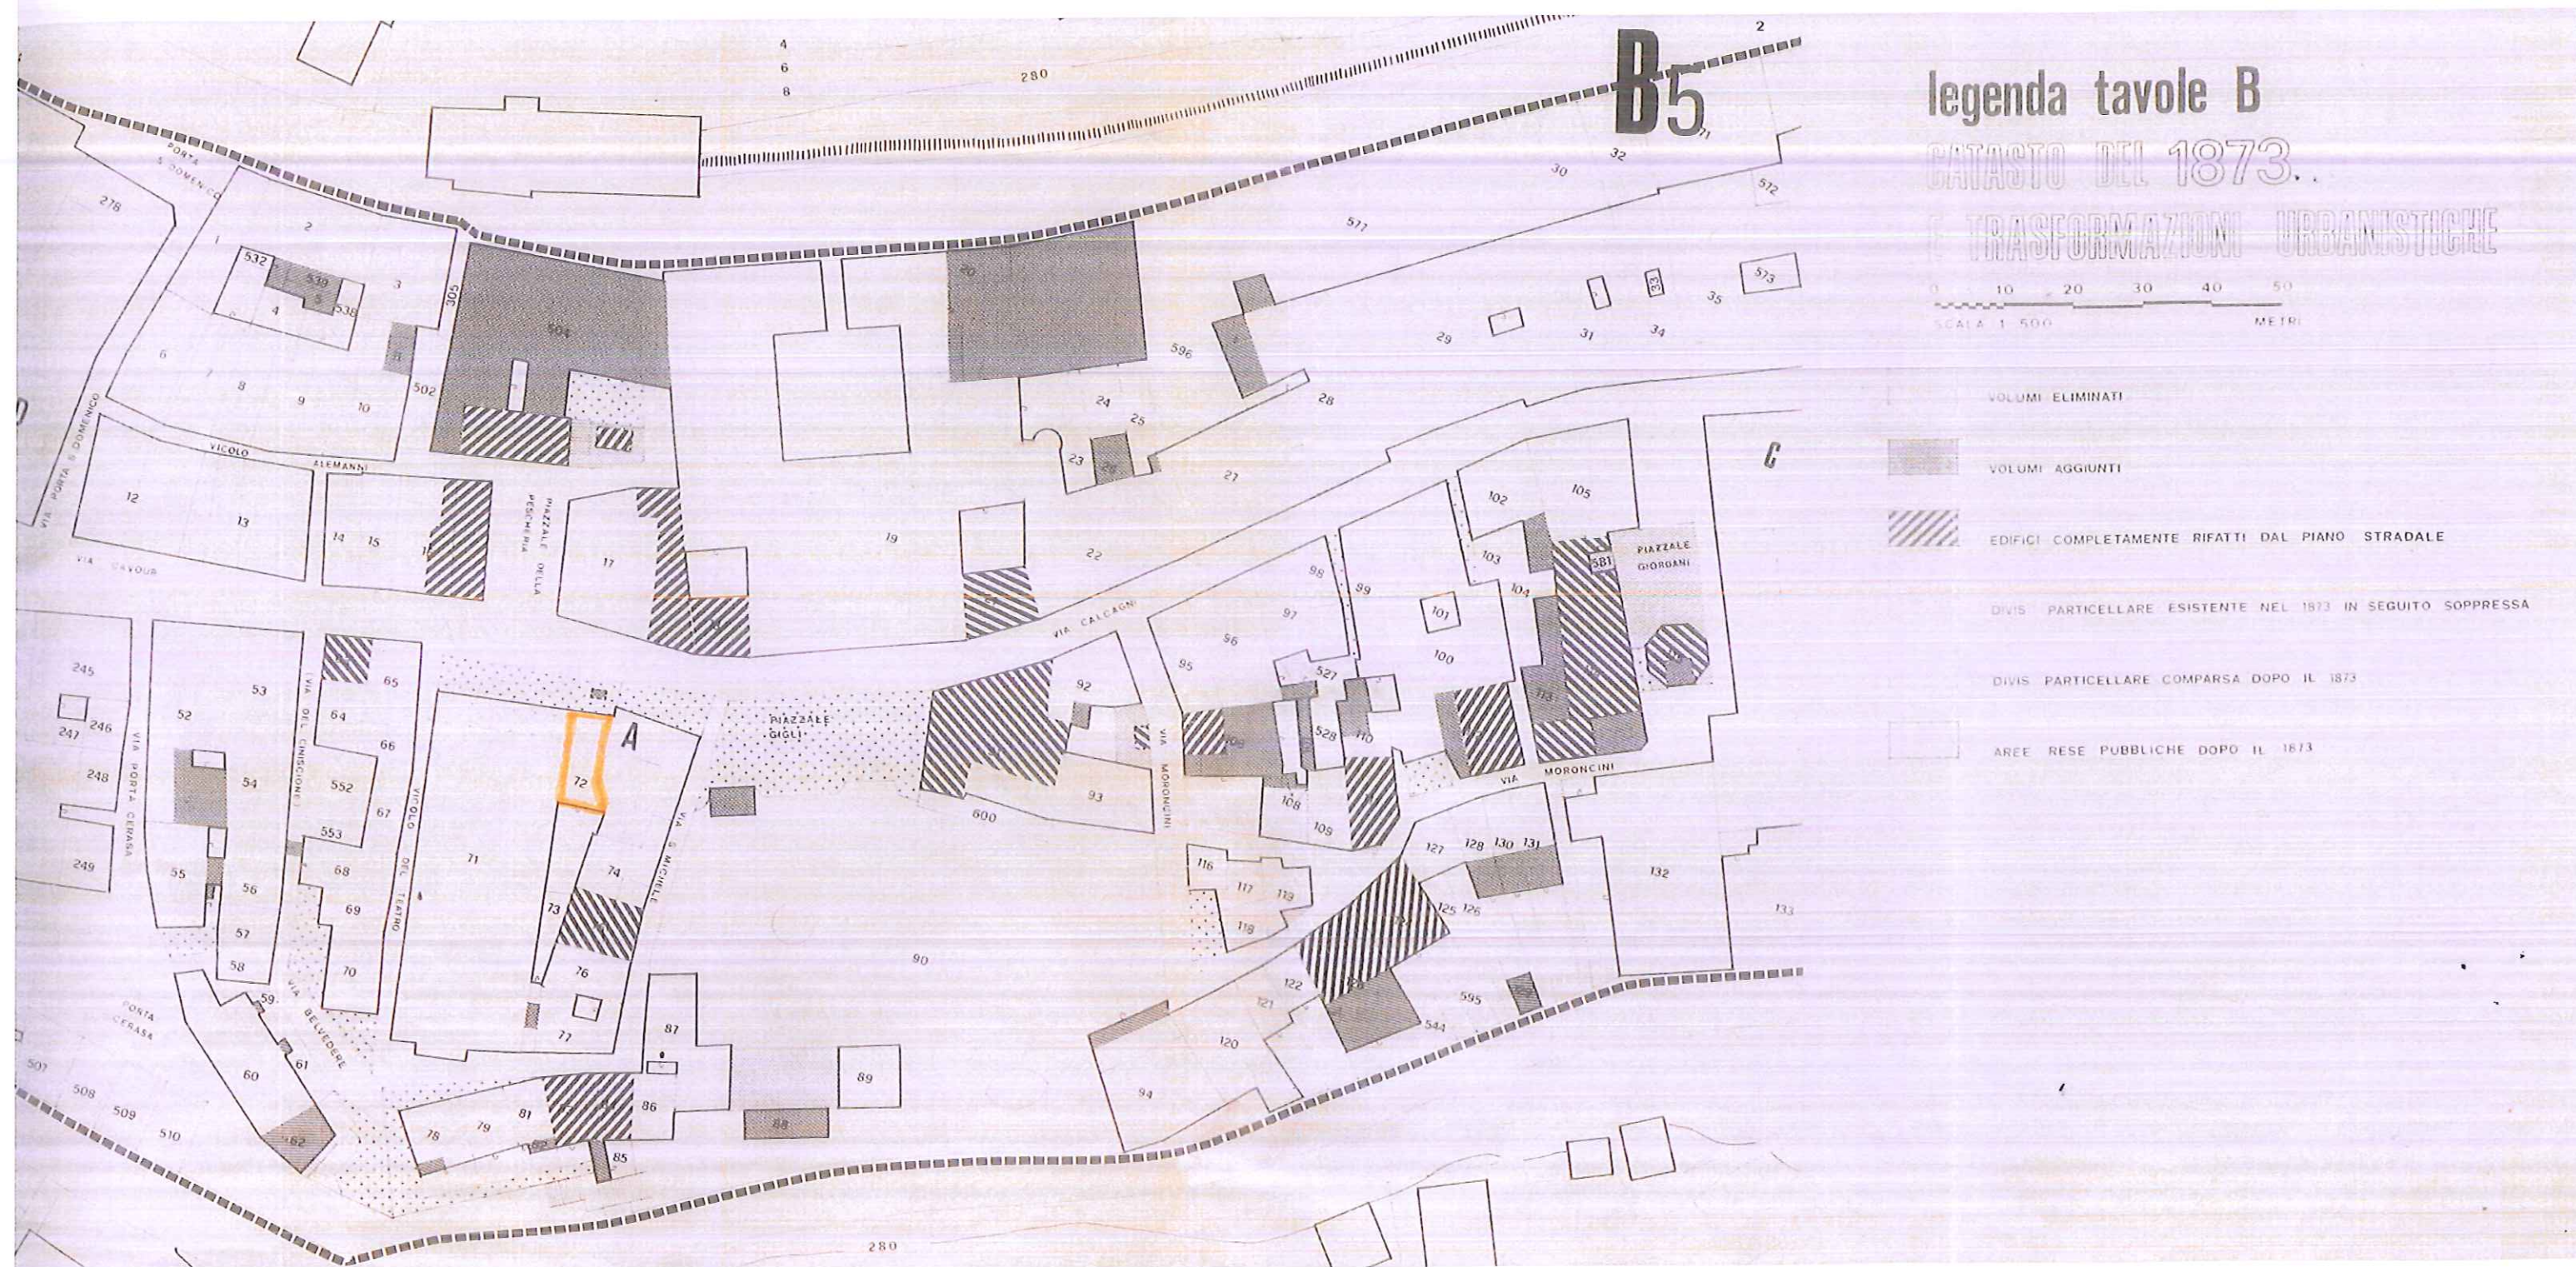

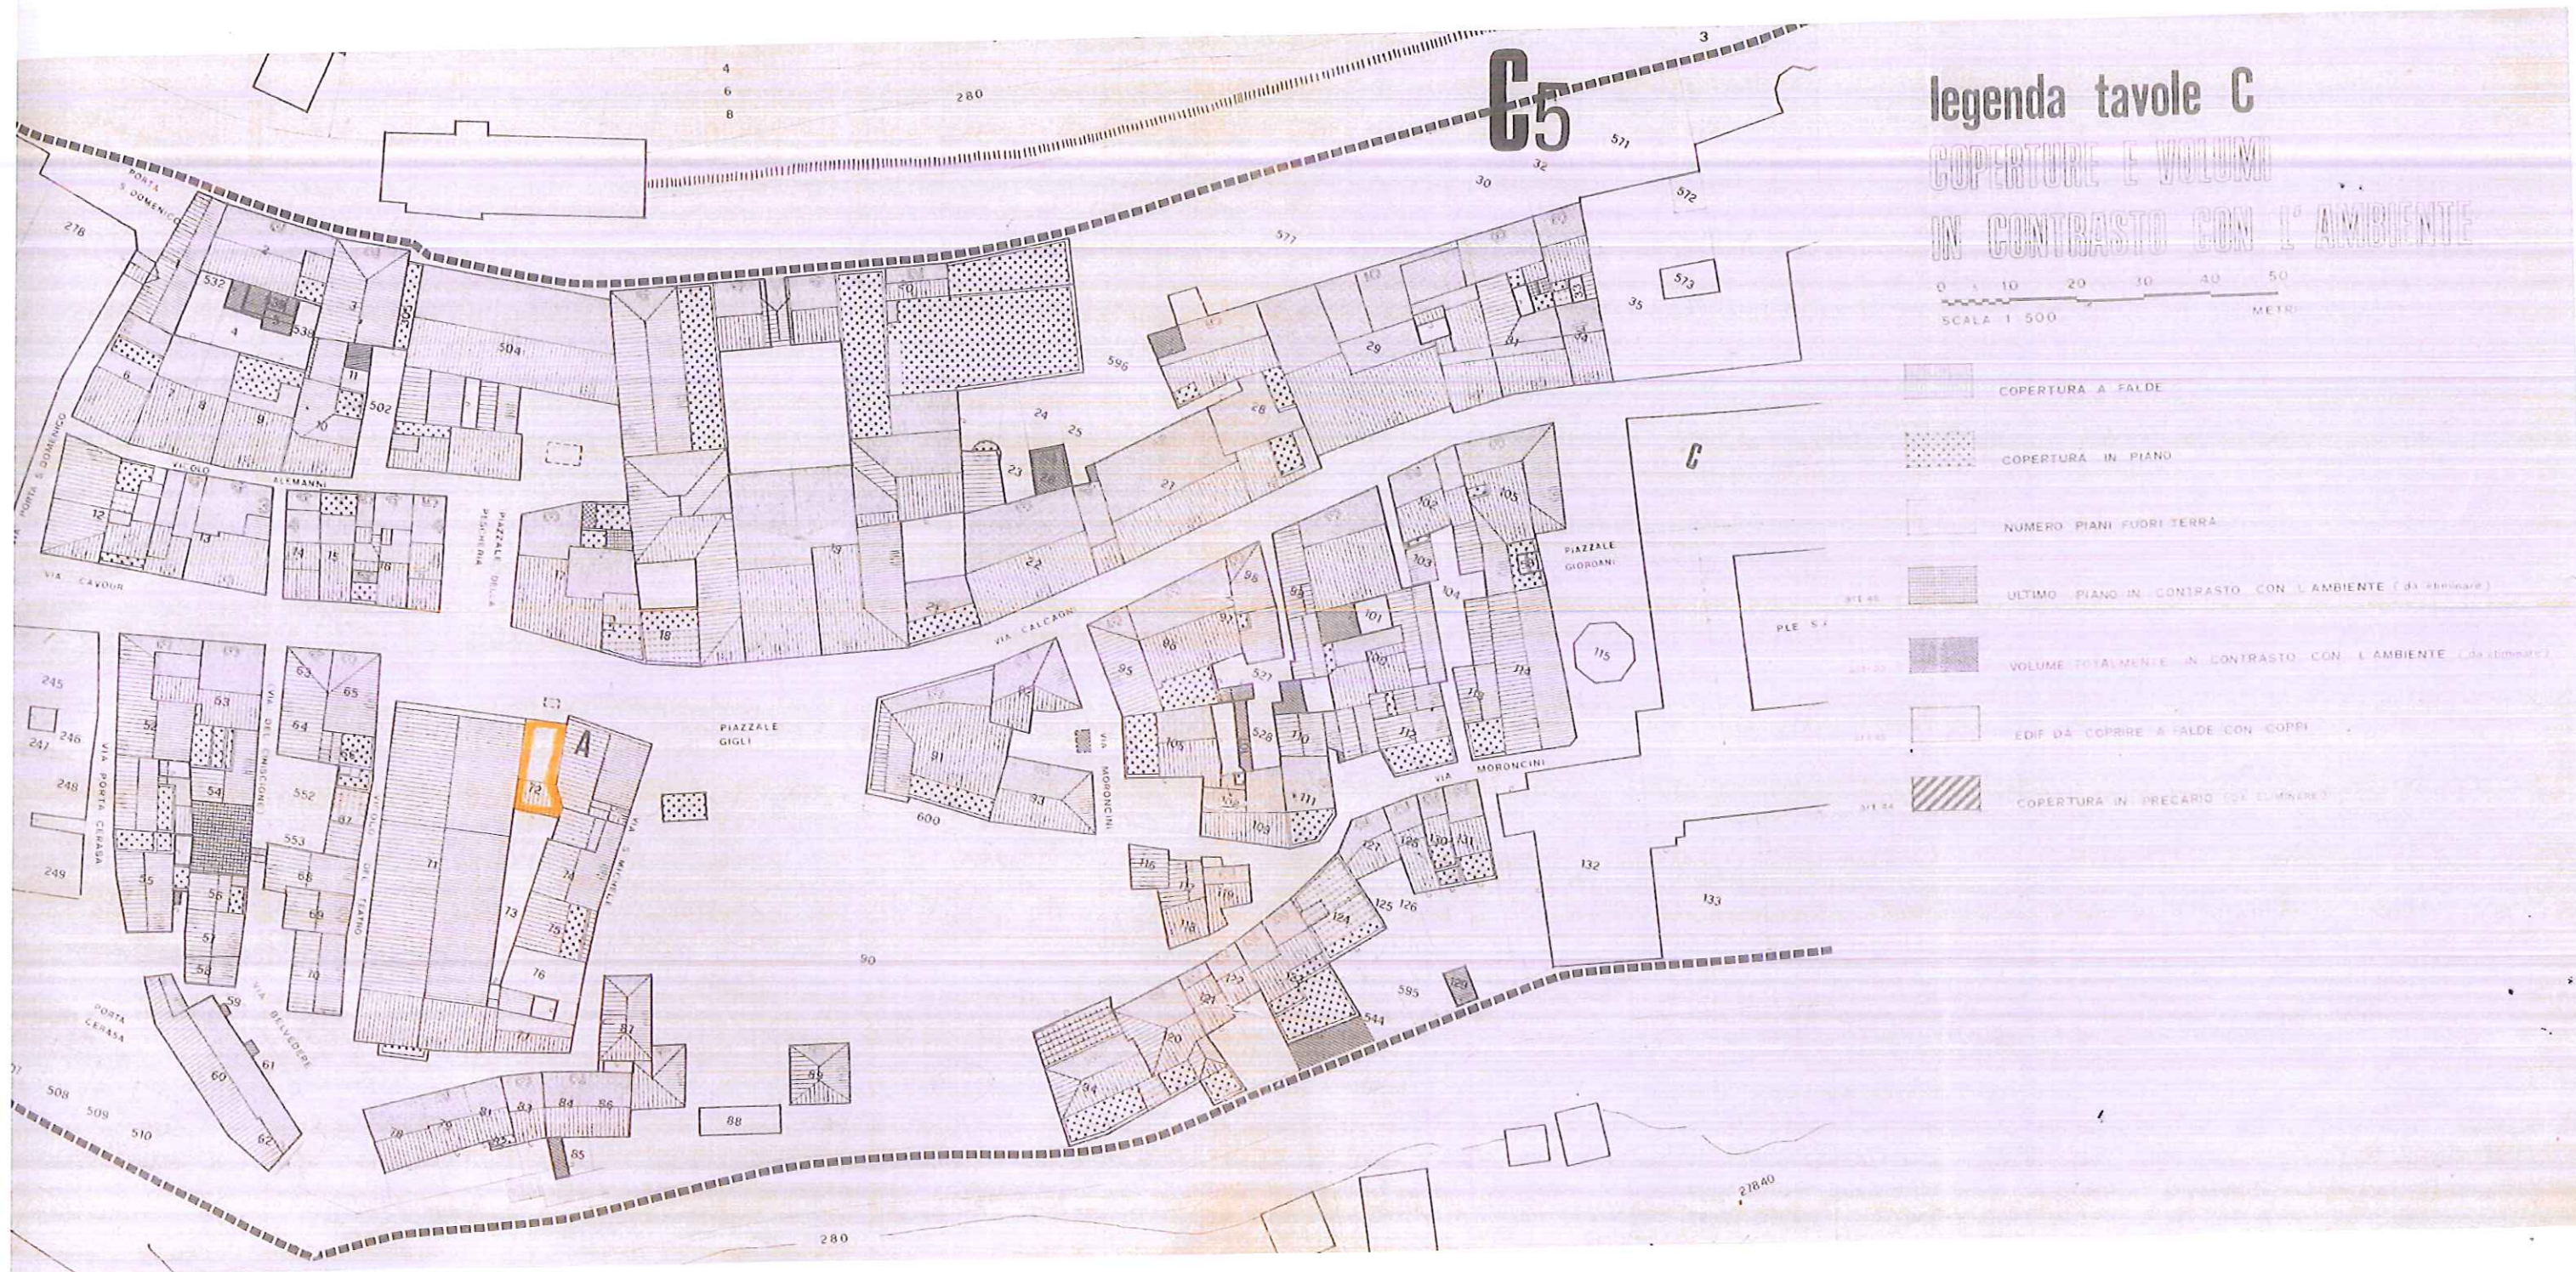



COMUNE DI RECANATI
 Provincia di Macerata
Particolareggiato Centro Storico



Allegato alla deliberazione
 P.C. 9 del 13-03-2000
 IL SEGRETARIO GENERALE
 (firma)

Piano Particolareggiato del Centro Storico (P.P.C.S.)

PROGETTAZIONE
 Ufficio di Piano - Settore Urbanistico e LL.PP.
 Dott. Ing. Maurizio Moretti
 Geom. Alfredo Campagnoli
 Geom. Michele Vitali
 Geom. Pierpaolo Micheloni
 Geom. Vincenzo Biagiola
 Geom. Alessandro Regini

IL TECNICO
 (firma)


Assessorato del Settore Urbanistico LL.PP.
 Assessorato Urbanistico LL.PP.
 Dott. Luca Lorenzetti

(firma)

**OGGETTO: CLASSIFICAZIONE
 DEGLI EDIFICI E
 DELL'UNITA' D'INTERVENTO**

Tav. n. **16/5**

2000	roppo: 1:500	agg:	agg:
------	-----------------	------	------

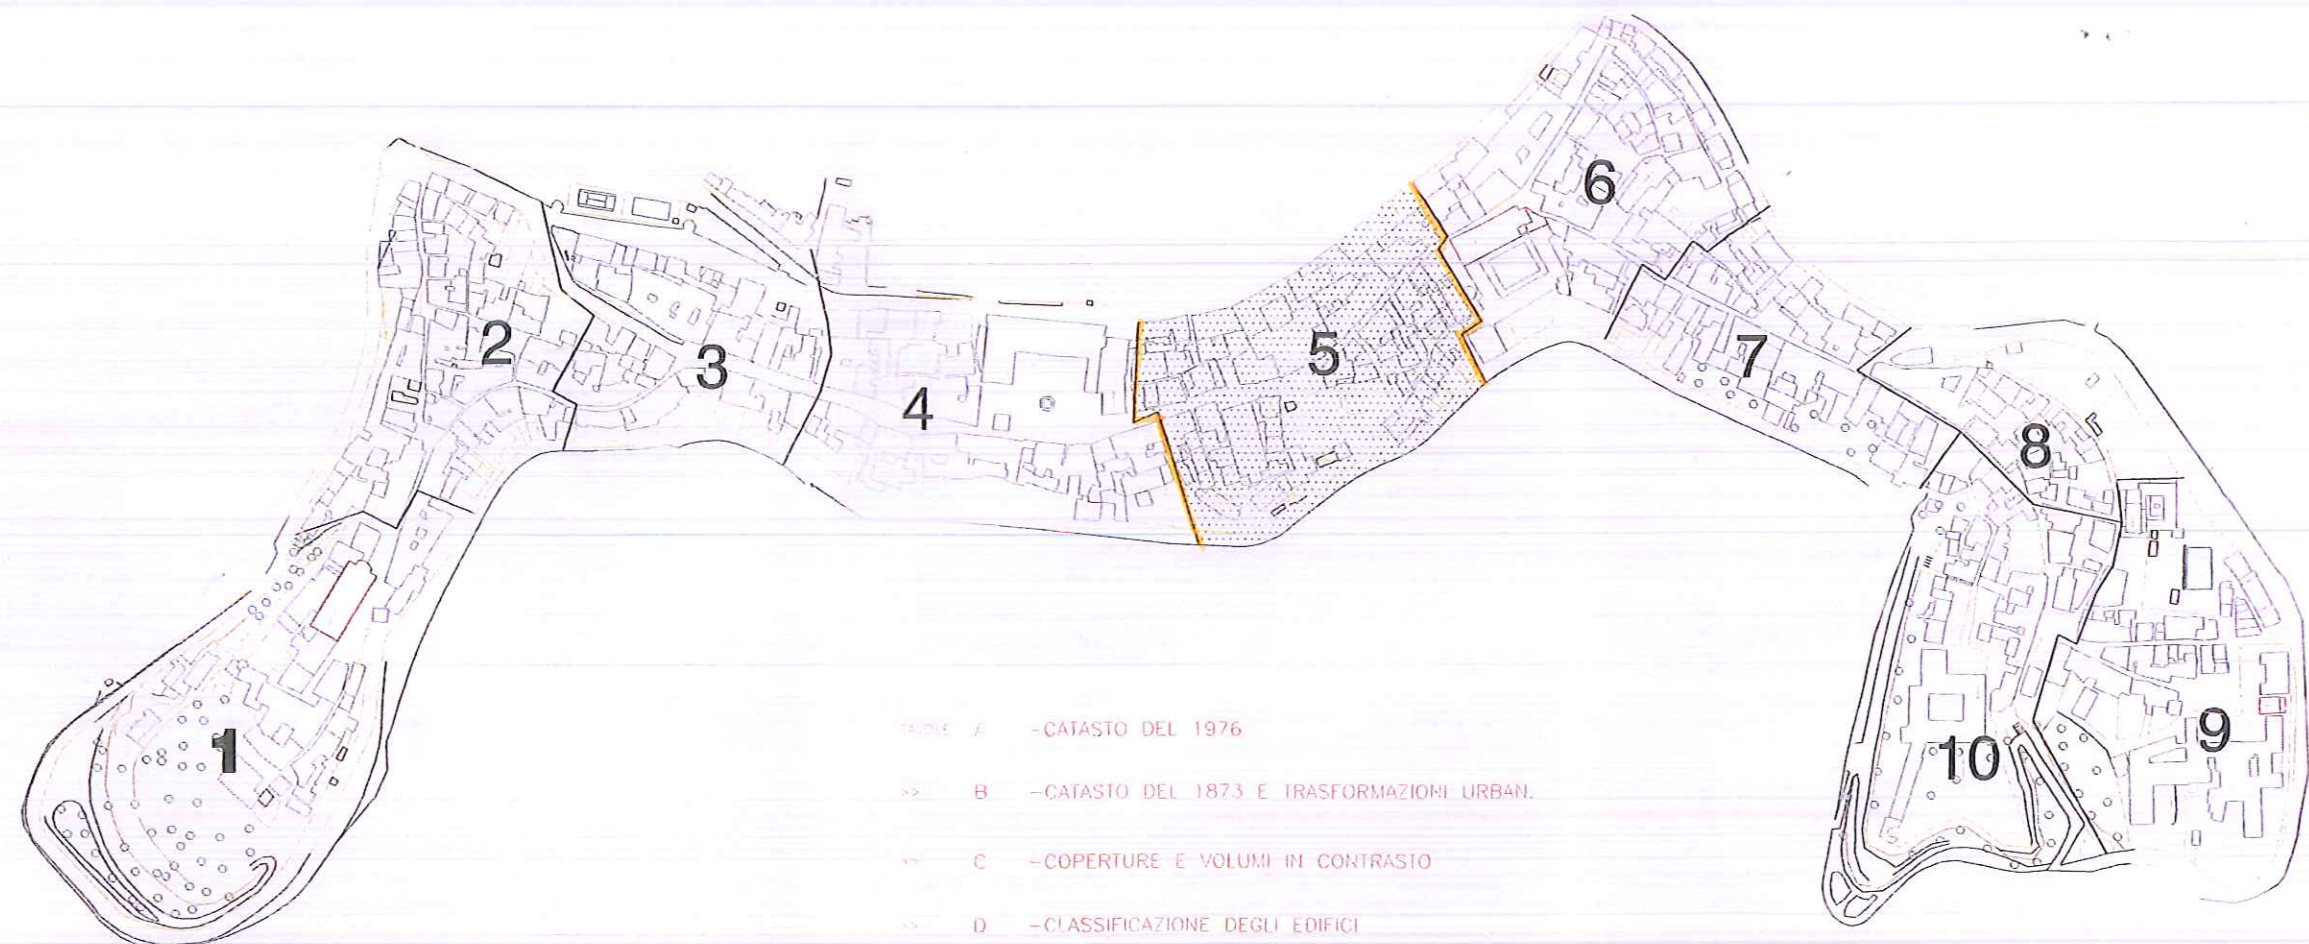

- TAVOLE
 A - CATASTO DEL 1976
 >> B - CATASTO DEL 1873 E TRASFORMAZIONI URBAN.
 >> C - COPERTURE E VOLUMI IN CONTRASTO
 >> D - CLASSIFICAZIONE DEGLI EDIFICI
 >> E - TIPOLOGIE EDILIZIE
 >> F - UNITA' D' INTERVENTO
 >> G - ATTREZZATURE
 >> H - PROSPETTI

D5

legenda tavole D

CLASSIFICAZIONE DEGLI EDIFICI

0 10 20 30 40 50
SCALA 1:500 METRI

EDIFICIO CHE HA MANTENUTO LA TIPOLOGIA

EDIFICIO CHE HA PERSO LA TIPOLOGIA, MA MANTIENE
ALCUNI ELEMENTI COSTRUTTIVI

EDIFICIO CHE HA PERSO I CARATTERI TIPOLOGICI ORIGINARI

EDIFICIO COMPLETAMENTE RIFATTO DAL PIANO STRADALE
O COSTRUITO SU EX ORTI INEDIFICATI

EDIFICIO IN ROVINA

CORPO SECONDARIO CORPO SECONDARIO ELIMINABILE


VOLUME IN CONTRASTO TOTALE CON L'AMBIENTE

VOLUMI ARCHITETTONICAMENTE IN CONTRASTO CON L'AMBIENTE

PROSPETTO IN PARZIALE CONTRASTO CON L'AMBIENTE

PROSPETTO IN TOTALE CONTRASTO CON L'AMBIENTE

PROSPETTO DI PARTICOLARE VALORE

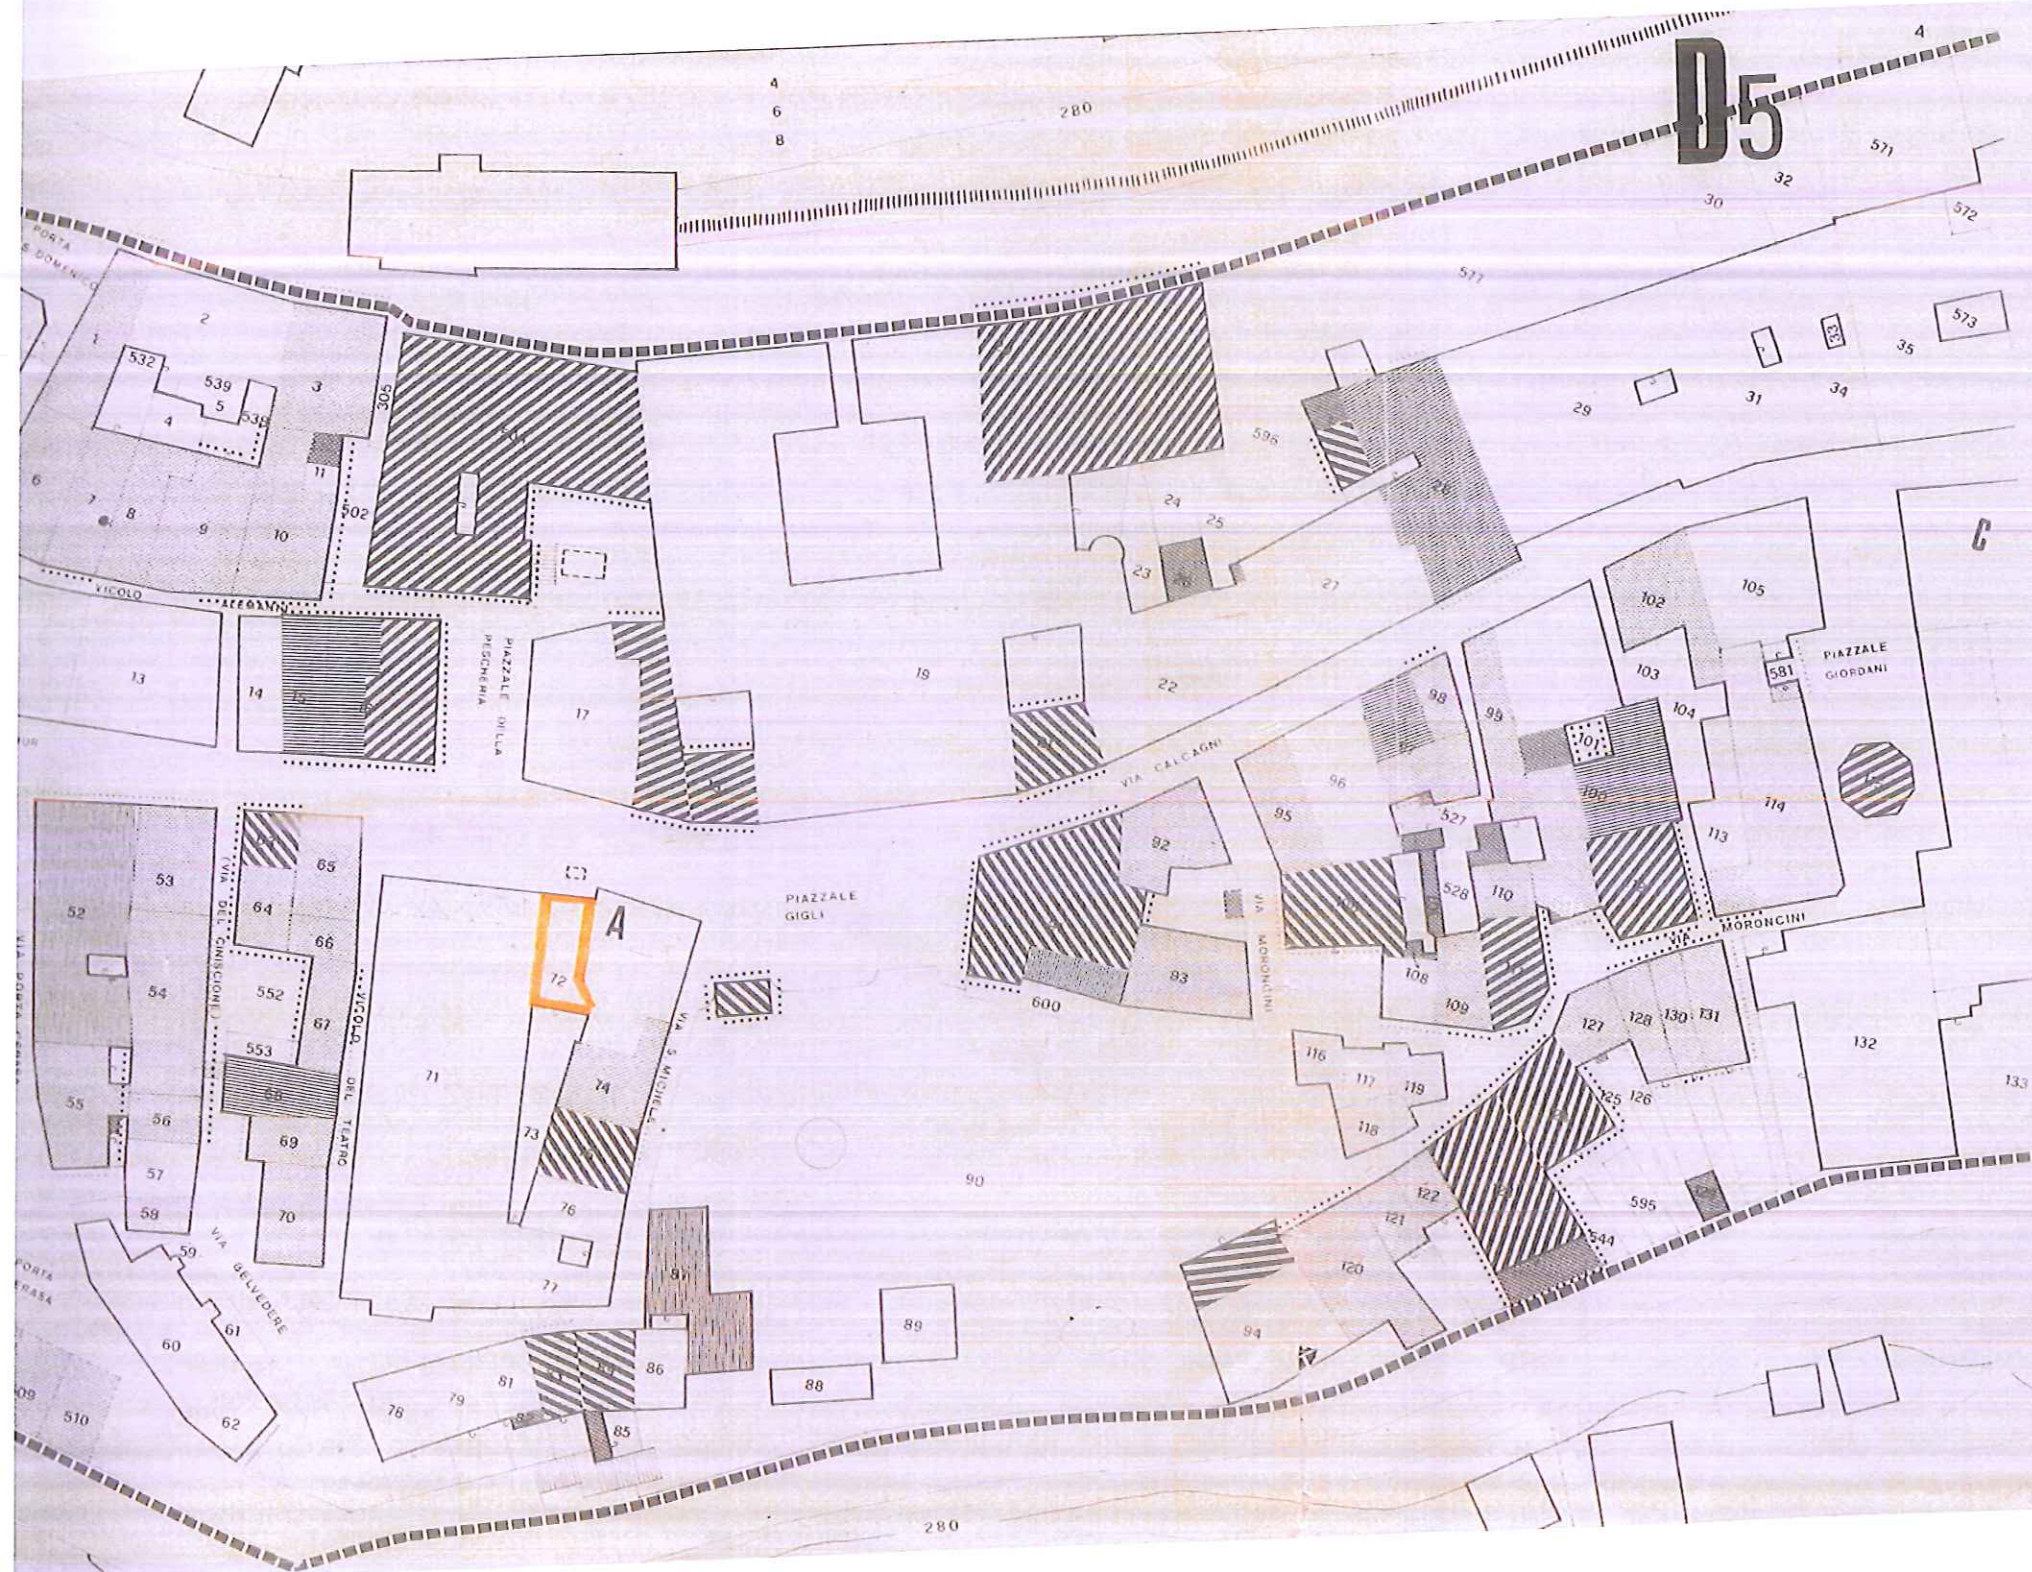


E5

5


legenda tavole E

TIPOLOGIE EDILIZIE

0 10 20 30 40 50
SCALA 1:500 METRI

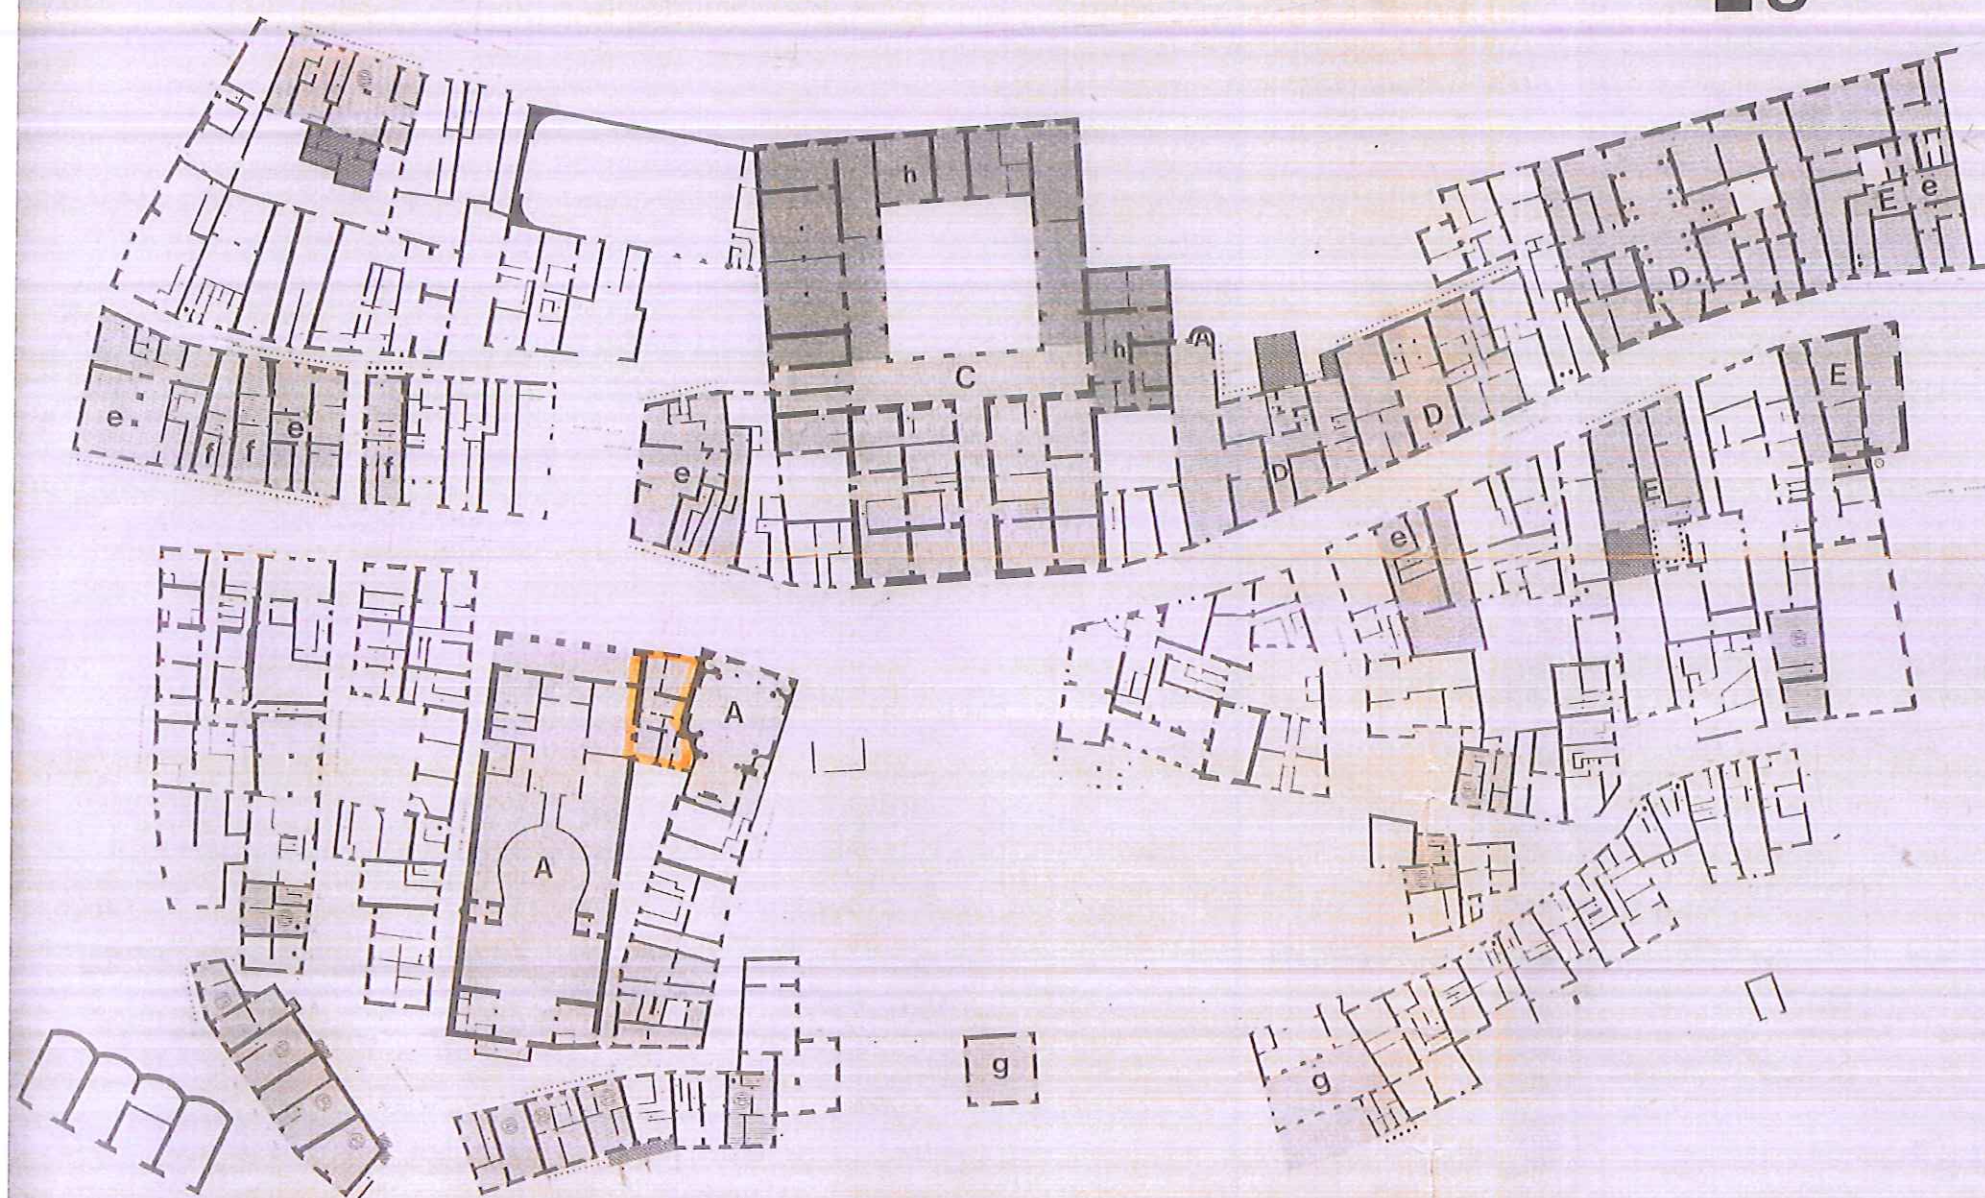

A	EDIF. SPECIALISTICO NODALE	ART. 29
B	EDIF. SPECIALISTICO SERIALE	ART. 30
C	GRANDE EDIF. A CORTE INTERNA	ART. 31
Dd	GRANDE EDIF. A CORTE ESTERNA	ART. 32
Ee	EDIF. SEMPLICE IN LINEA	ART. 33
Ff	EDIF. A SCHIERA	ART. 34
Gg	ATIPICO	ART. 35
h	CORPO SECONDARIO	CORPO SECONDARIO ELIMINABILE ART. 36
	VOLUME IN CONTRASTO CON L'AMBIENTE	ART. 41
ABCDEF	DI PARTICOLARE VALORE STORICO ARCHITETTONICO	
defg	DI VALORE AMBIENTALE	
	DI SCARSO VALORE STRUTTURALE	
	PROSPETTO IN PARZIALE CONTRASTO CON L'AMBIENTE	
	PROSPETTO IN TOTALE CONTRASTO CON L'AMBIENTE	

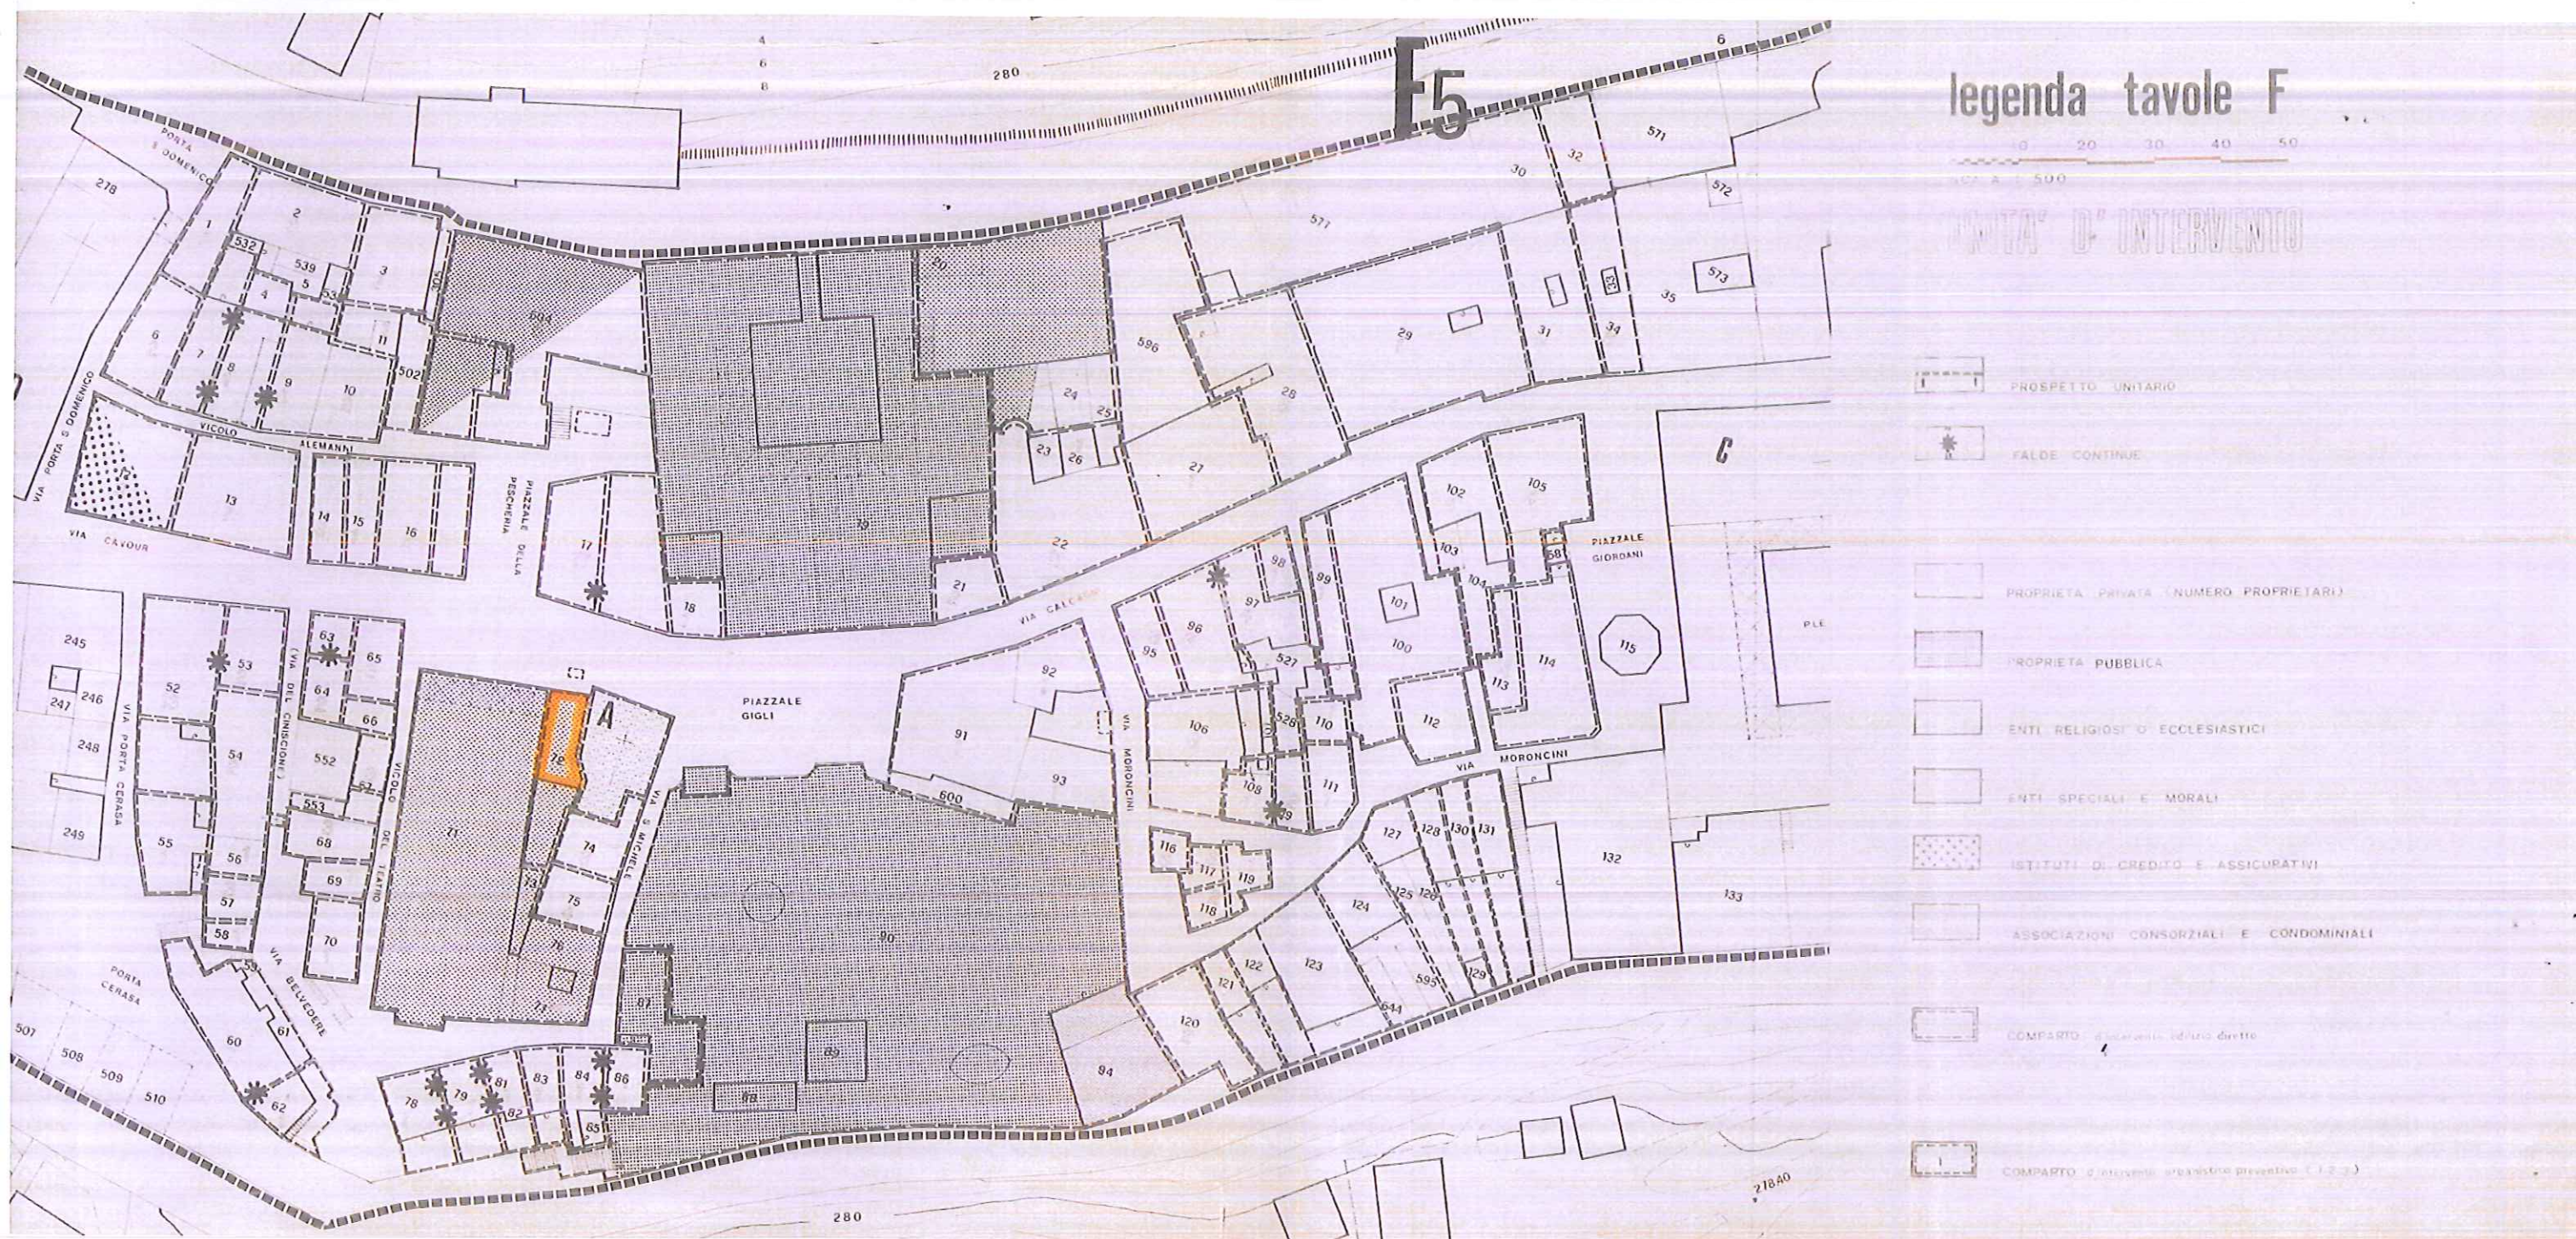

H5

8


legenda tavole H

scala 1:250

PROSPETTI

- ● PROSPETTO UNITARIO
- ▲ ▲ PARTICELLA CATASTALE

classificazione prospetti

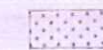-  DI PARTICOLARE VALORE STORICO ARCHITETTONICO
-  DI VALORE AMBIENTALE
-  NUOVO ACCETTABILMENTE INSERITO
-  IN PARZIALE CONTRASTO CON L'AMBIENTE
-  IN CONTRASTO CON L'AMBIENTE

