



CITTA' DI RECANATI

Provincia di Macerata

Approvato con deliberazione G.M.
n. 175 del 29.07.2016

IL SEGRETARIO GENERALE
Dott.ssa Anna Ortenzi

PROGETTO PRELIMINARE

L DIRIGENTE AREA TECNICA
(Dott. Arch. Maurizio Paduano)



IL SINDACO
(Francesco Fiordomo)

IL DIRIGENTE AREA TECNICA
(Dott. Arch. Maurizio Paduano)

COMMITTENTE : Comune di Recanati

Elaborato n.:

04

Data:

Luglio 2016

UBICAZIONE: via CAVOUR

PROGETTO: Intervento di restauro dell'edificio comunale attiguo al Teatro Giuseppe Persiani per la realizzazione del museo della musica e del punto di accoglienza turistico e culturale


OGGETTO: PLANIMETRIE, PROSPETTI e SEZIONE:
STATO DI PROGETTO

I Progettisti:


Arch. Jessica Tarducci

Ing. Stefano Romanelli


PIANTA PIANO TERRA

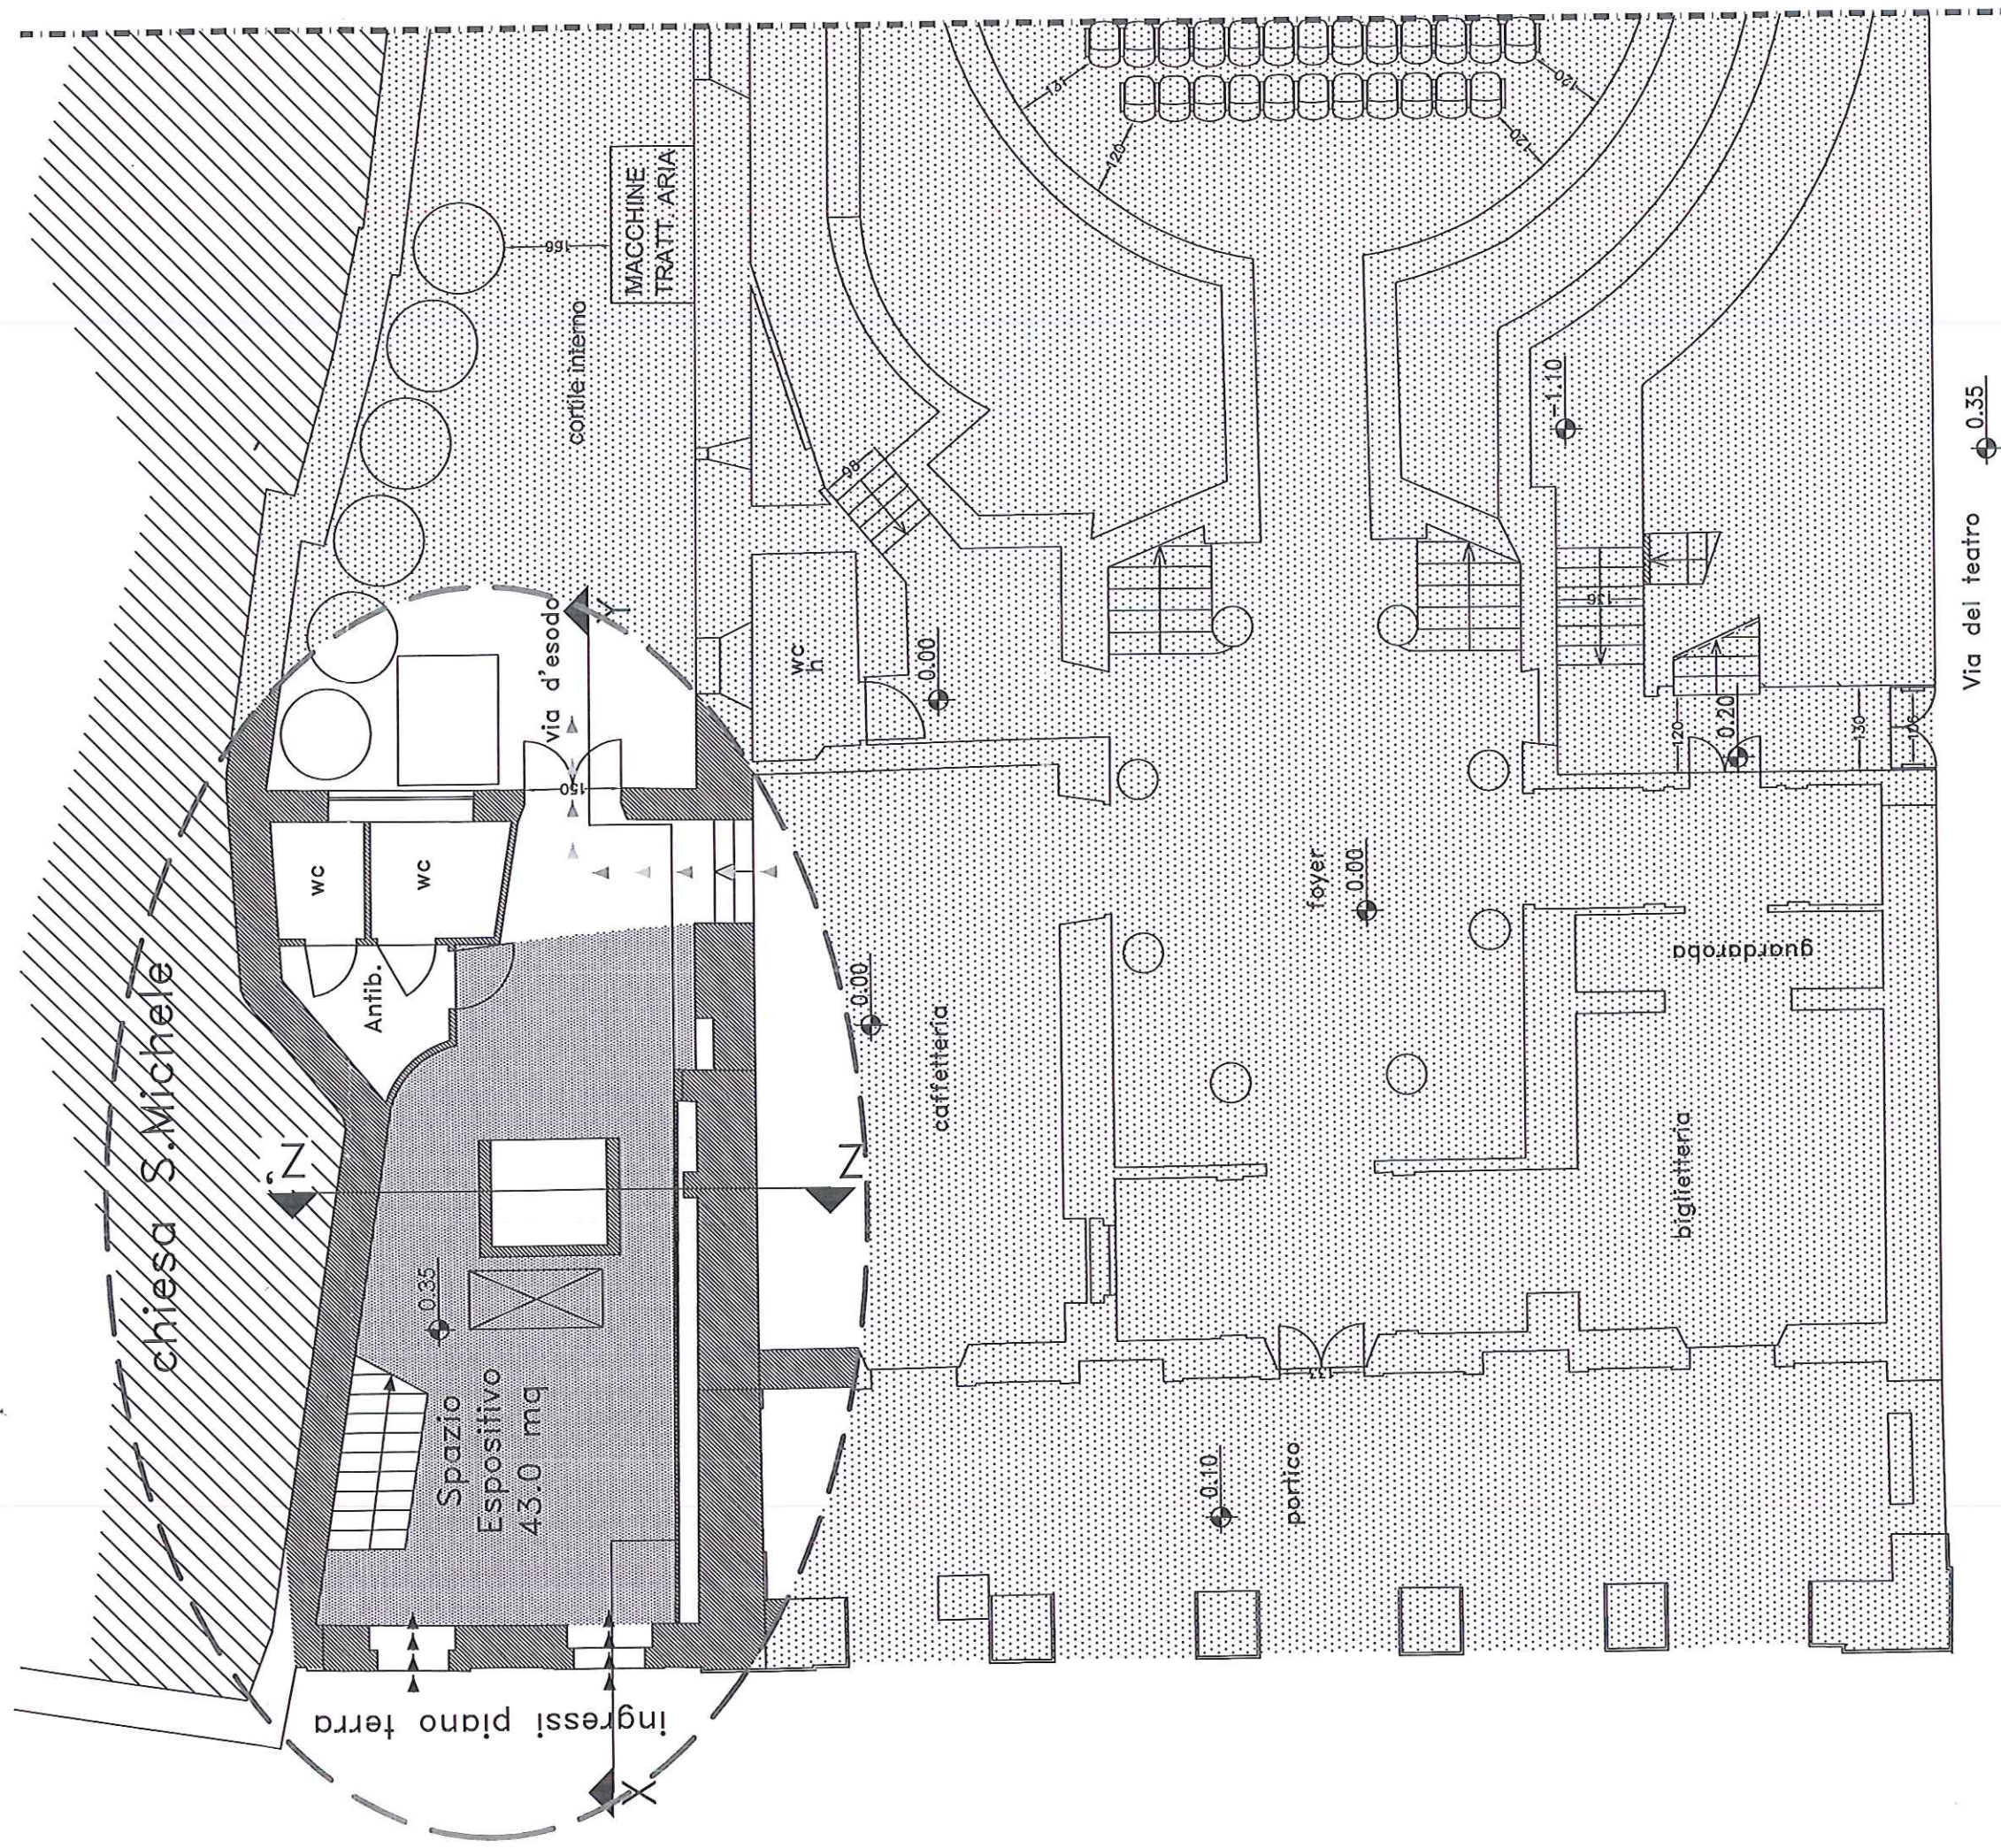


PIANTA QUOTA +5.10

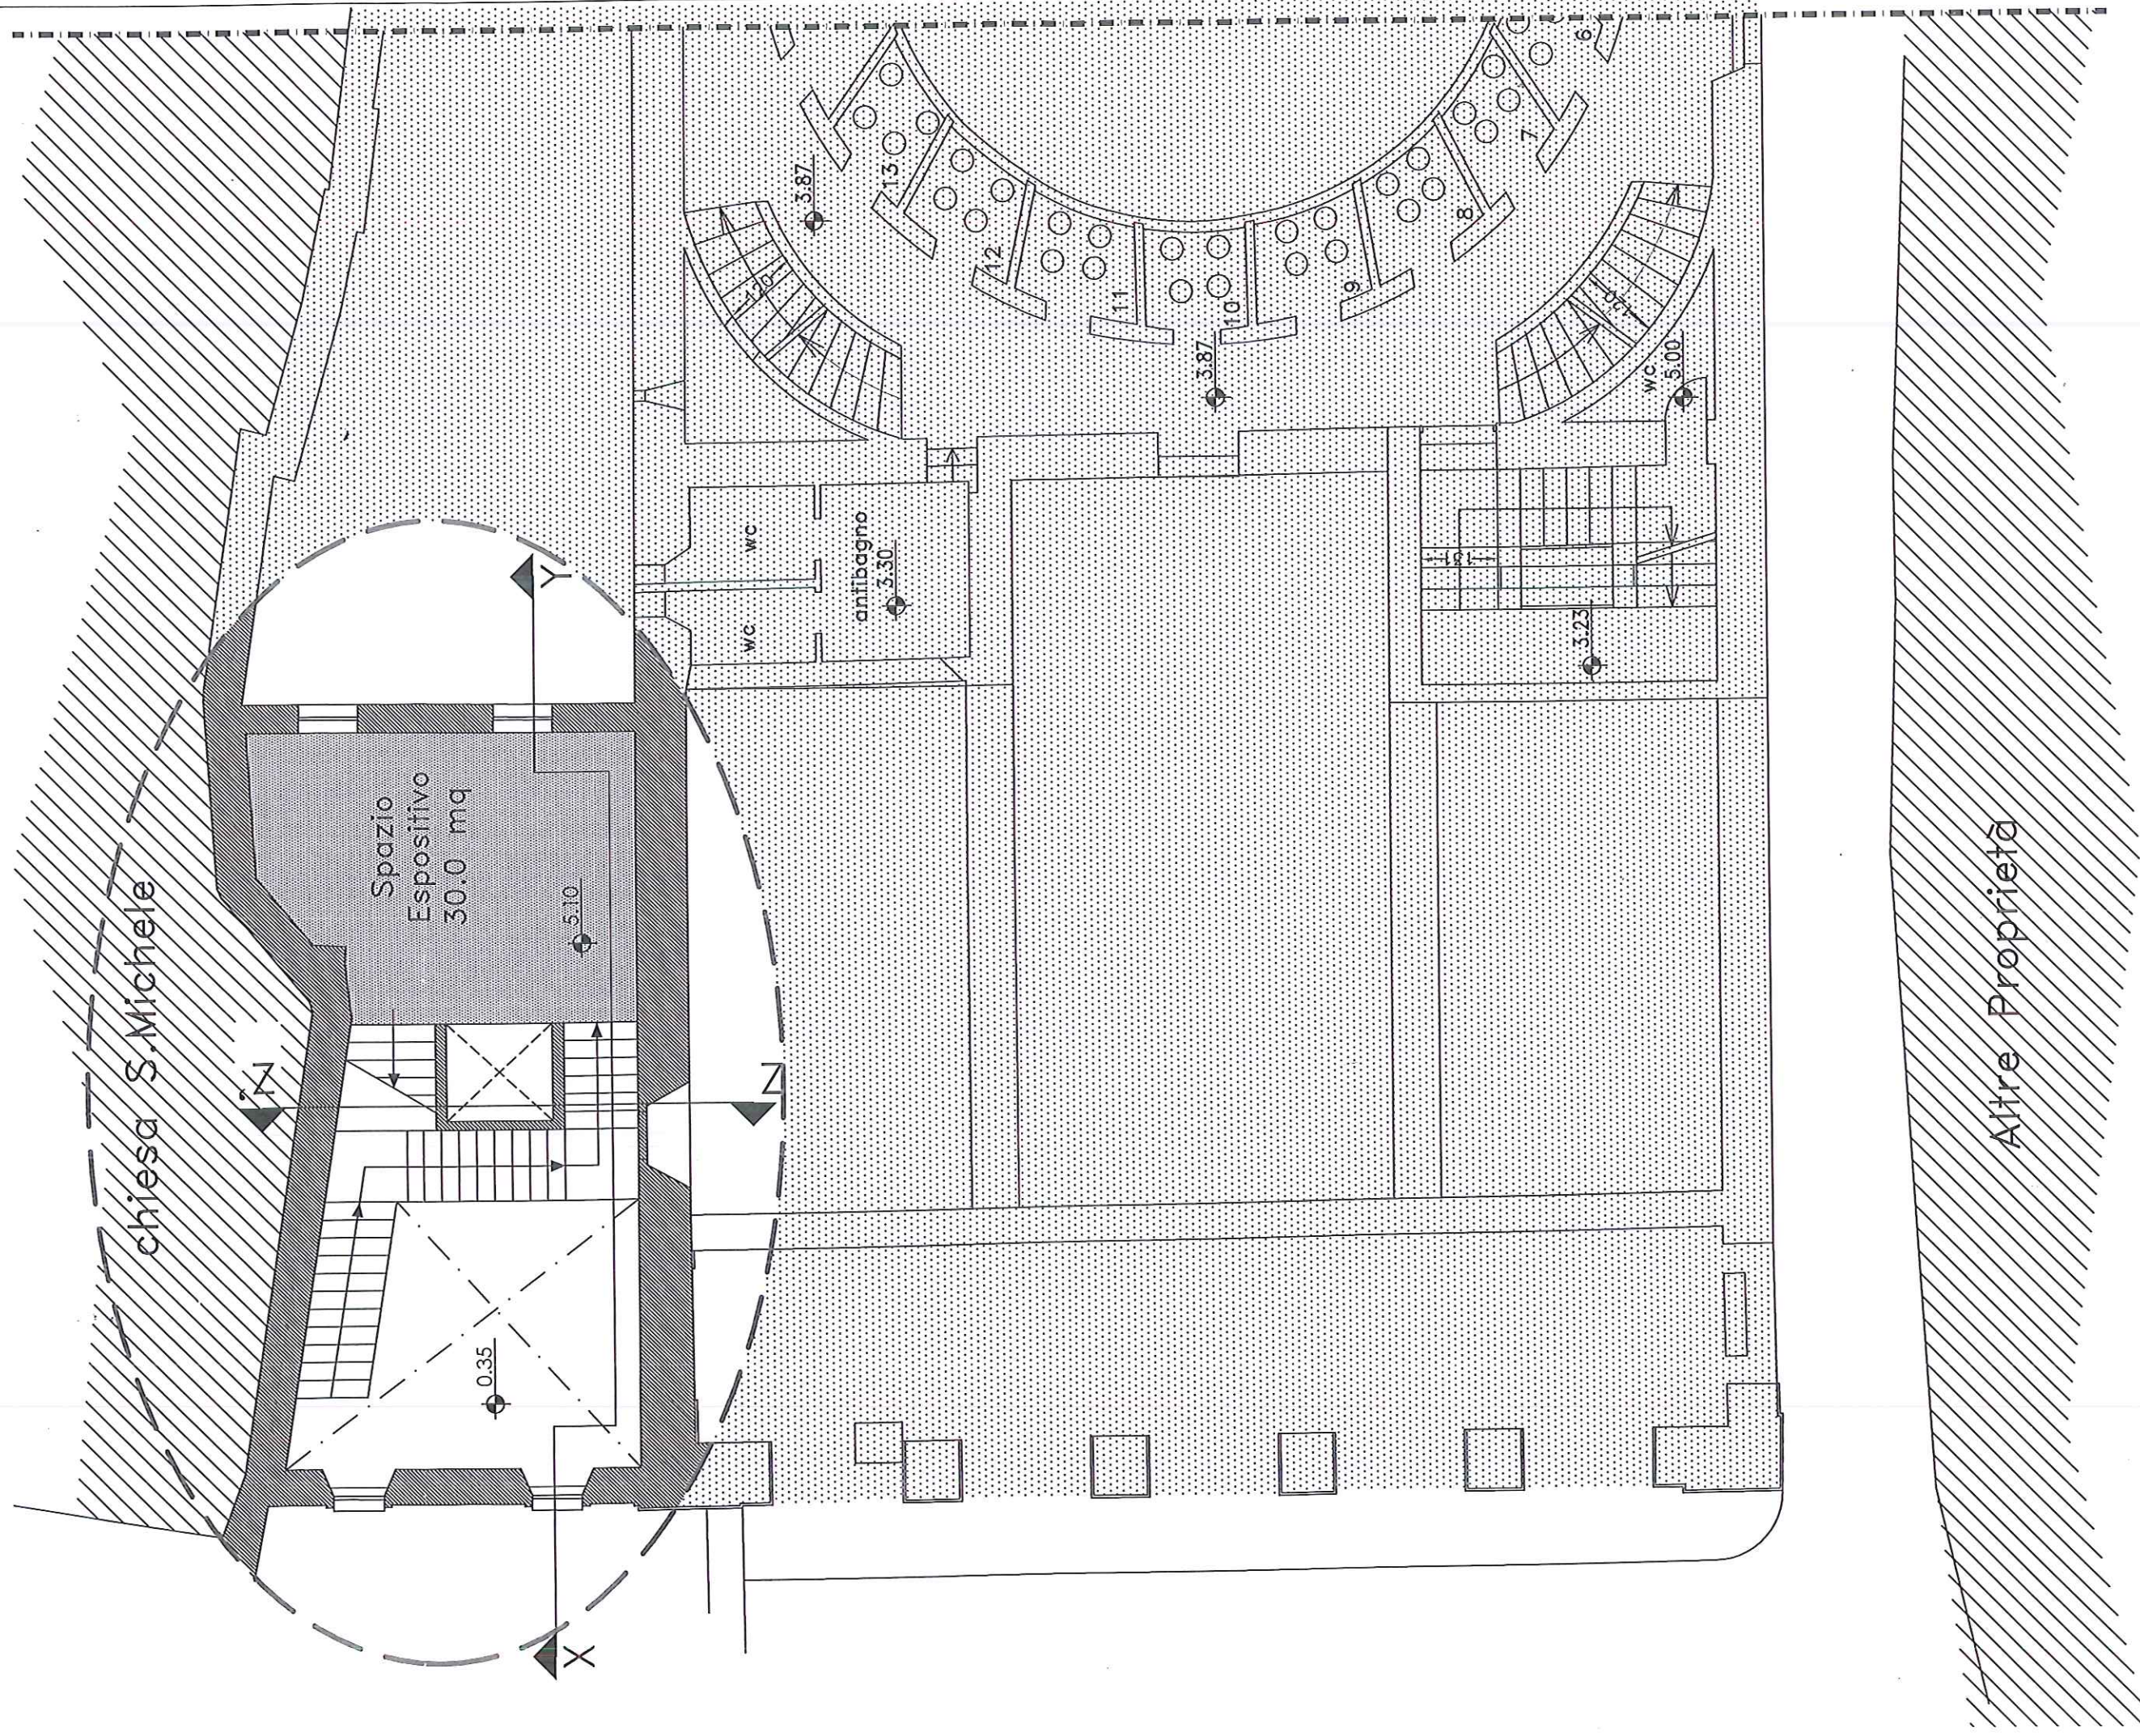


PIANTA QUOTA +6.10

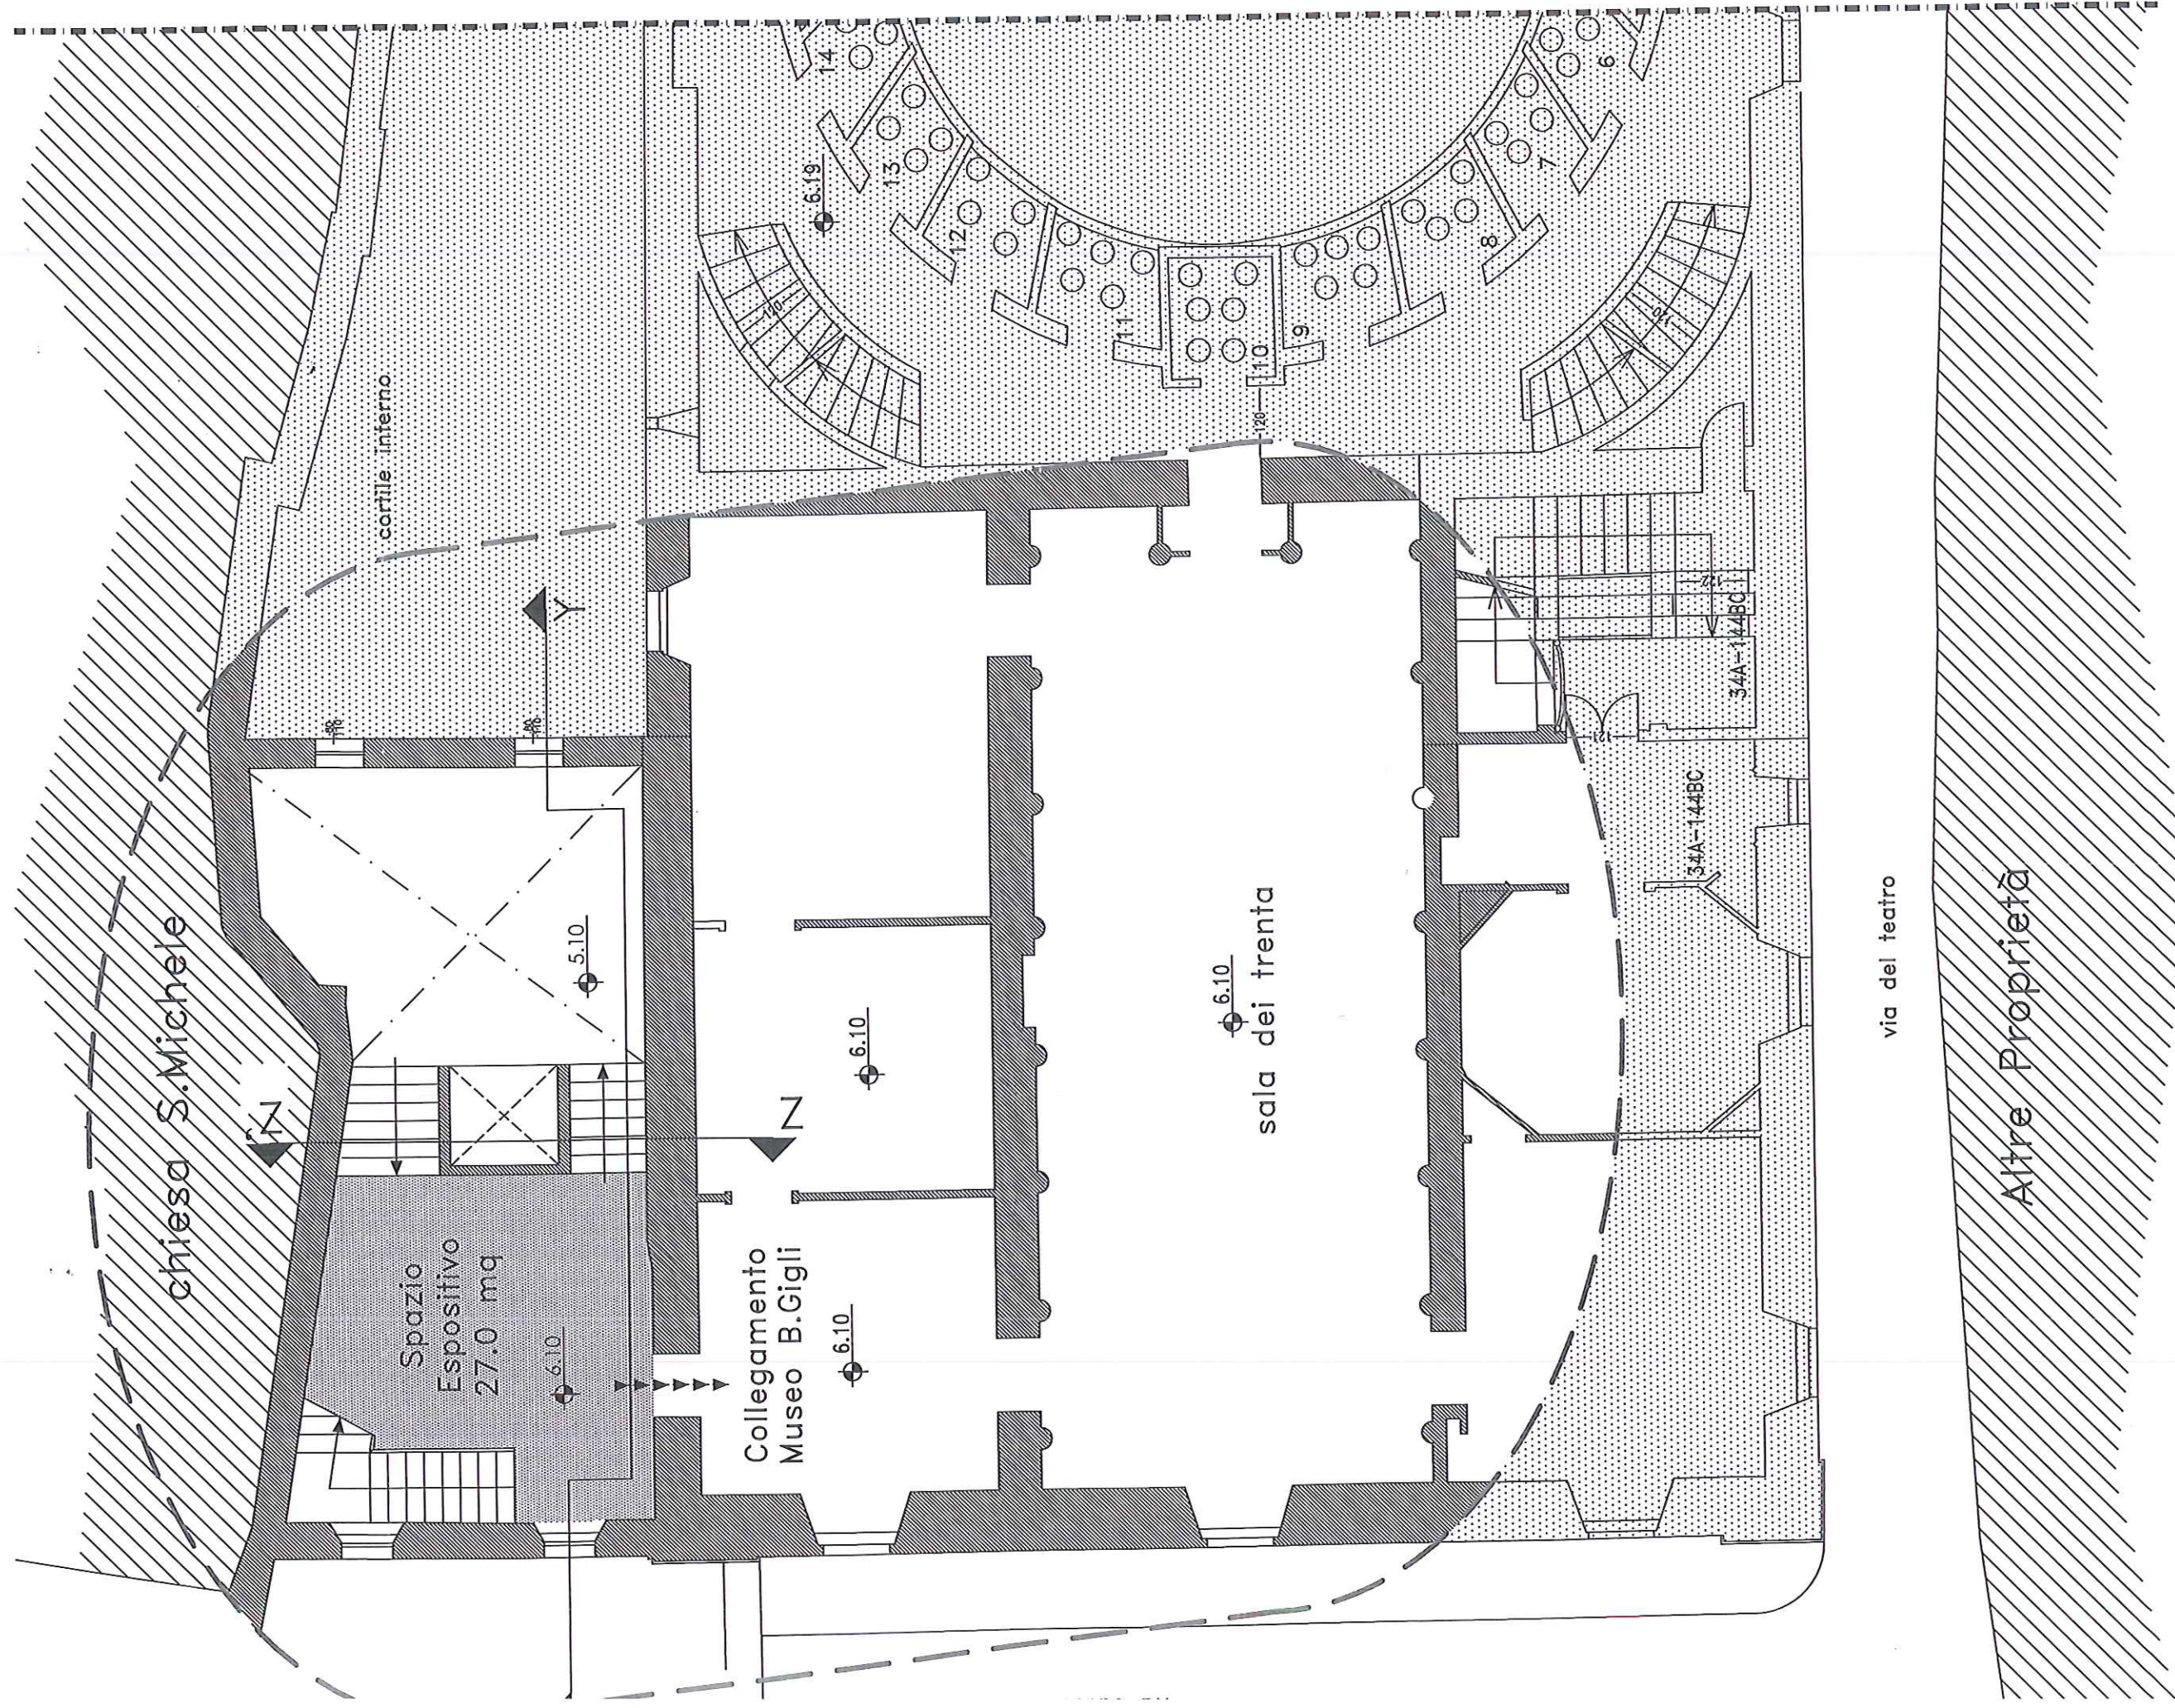


PIANTA QUOTA +10.20

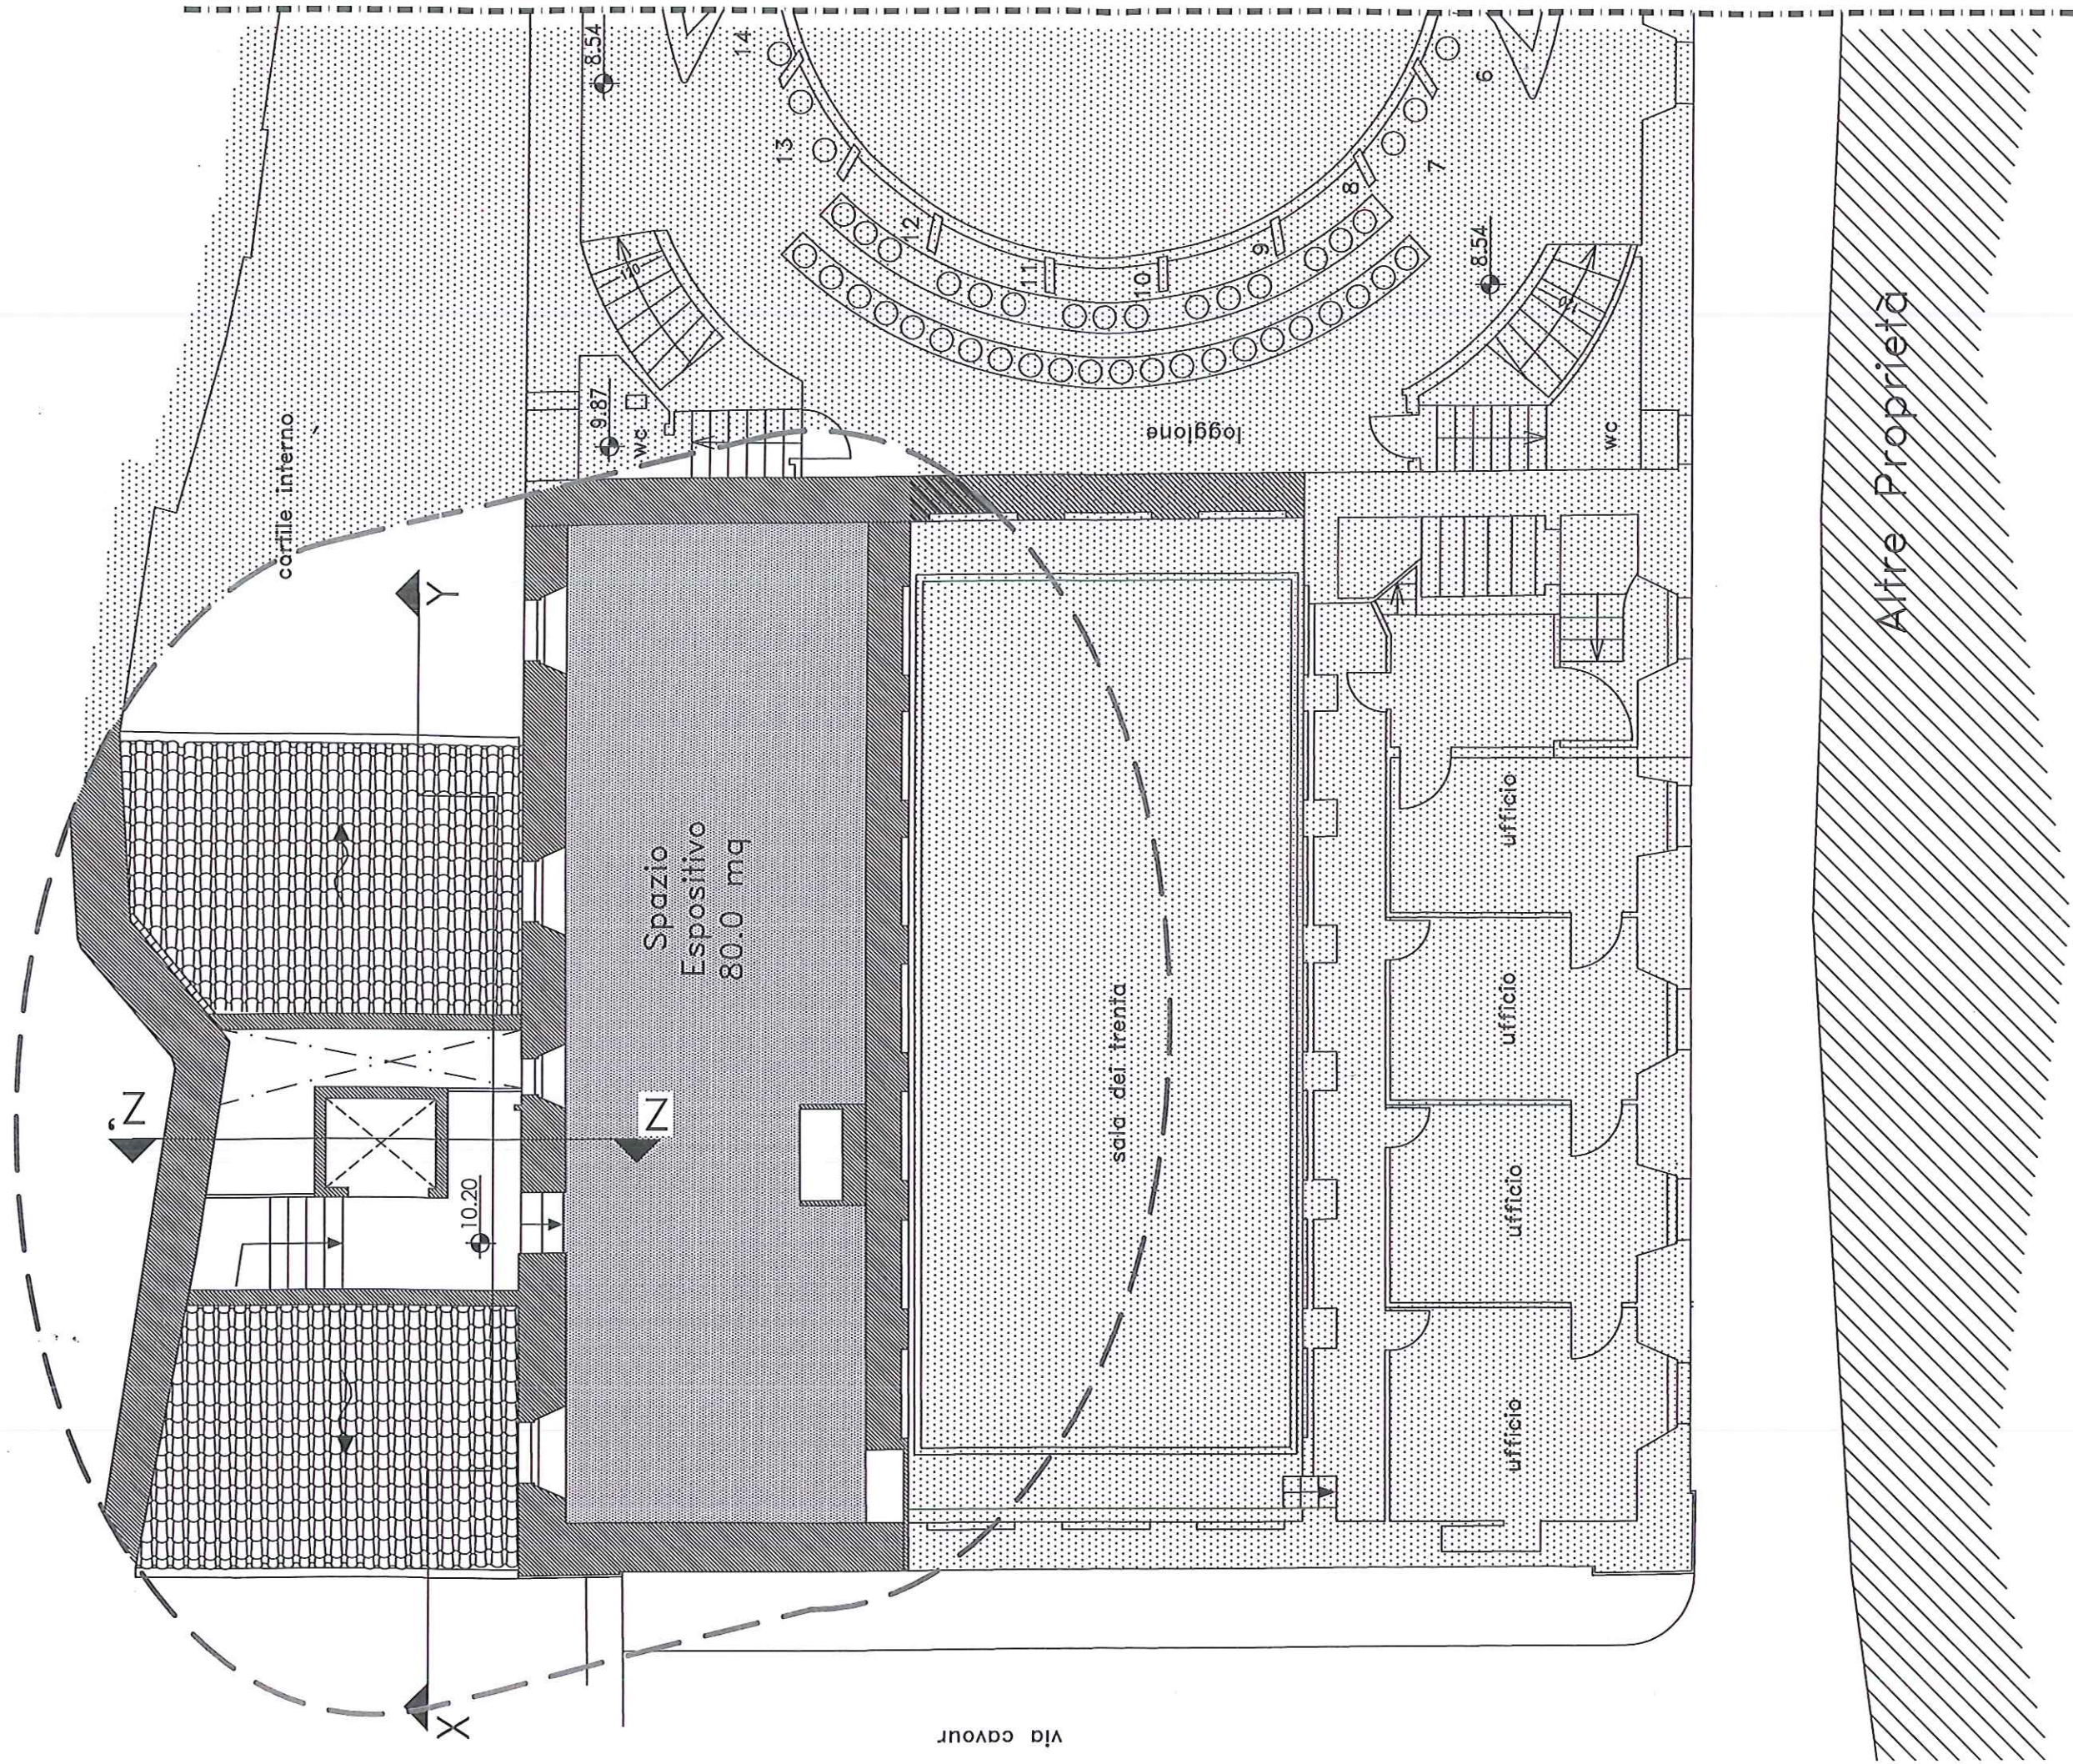


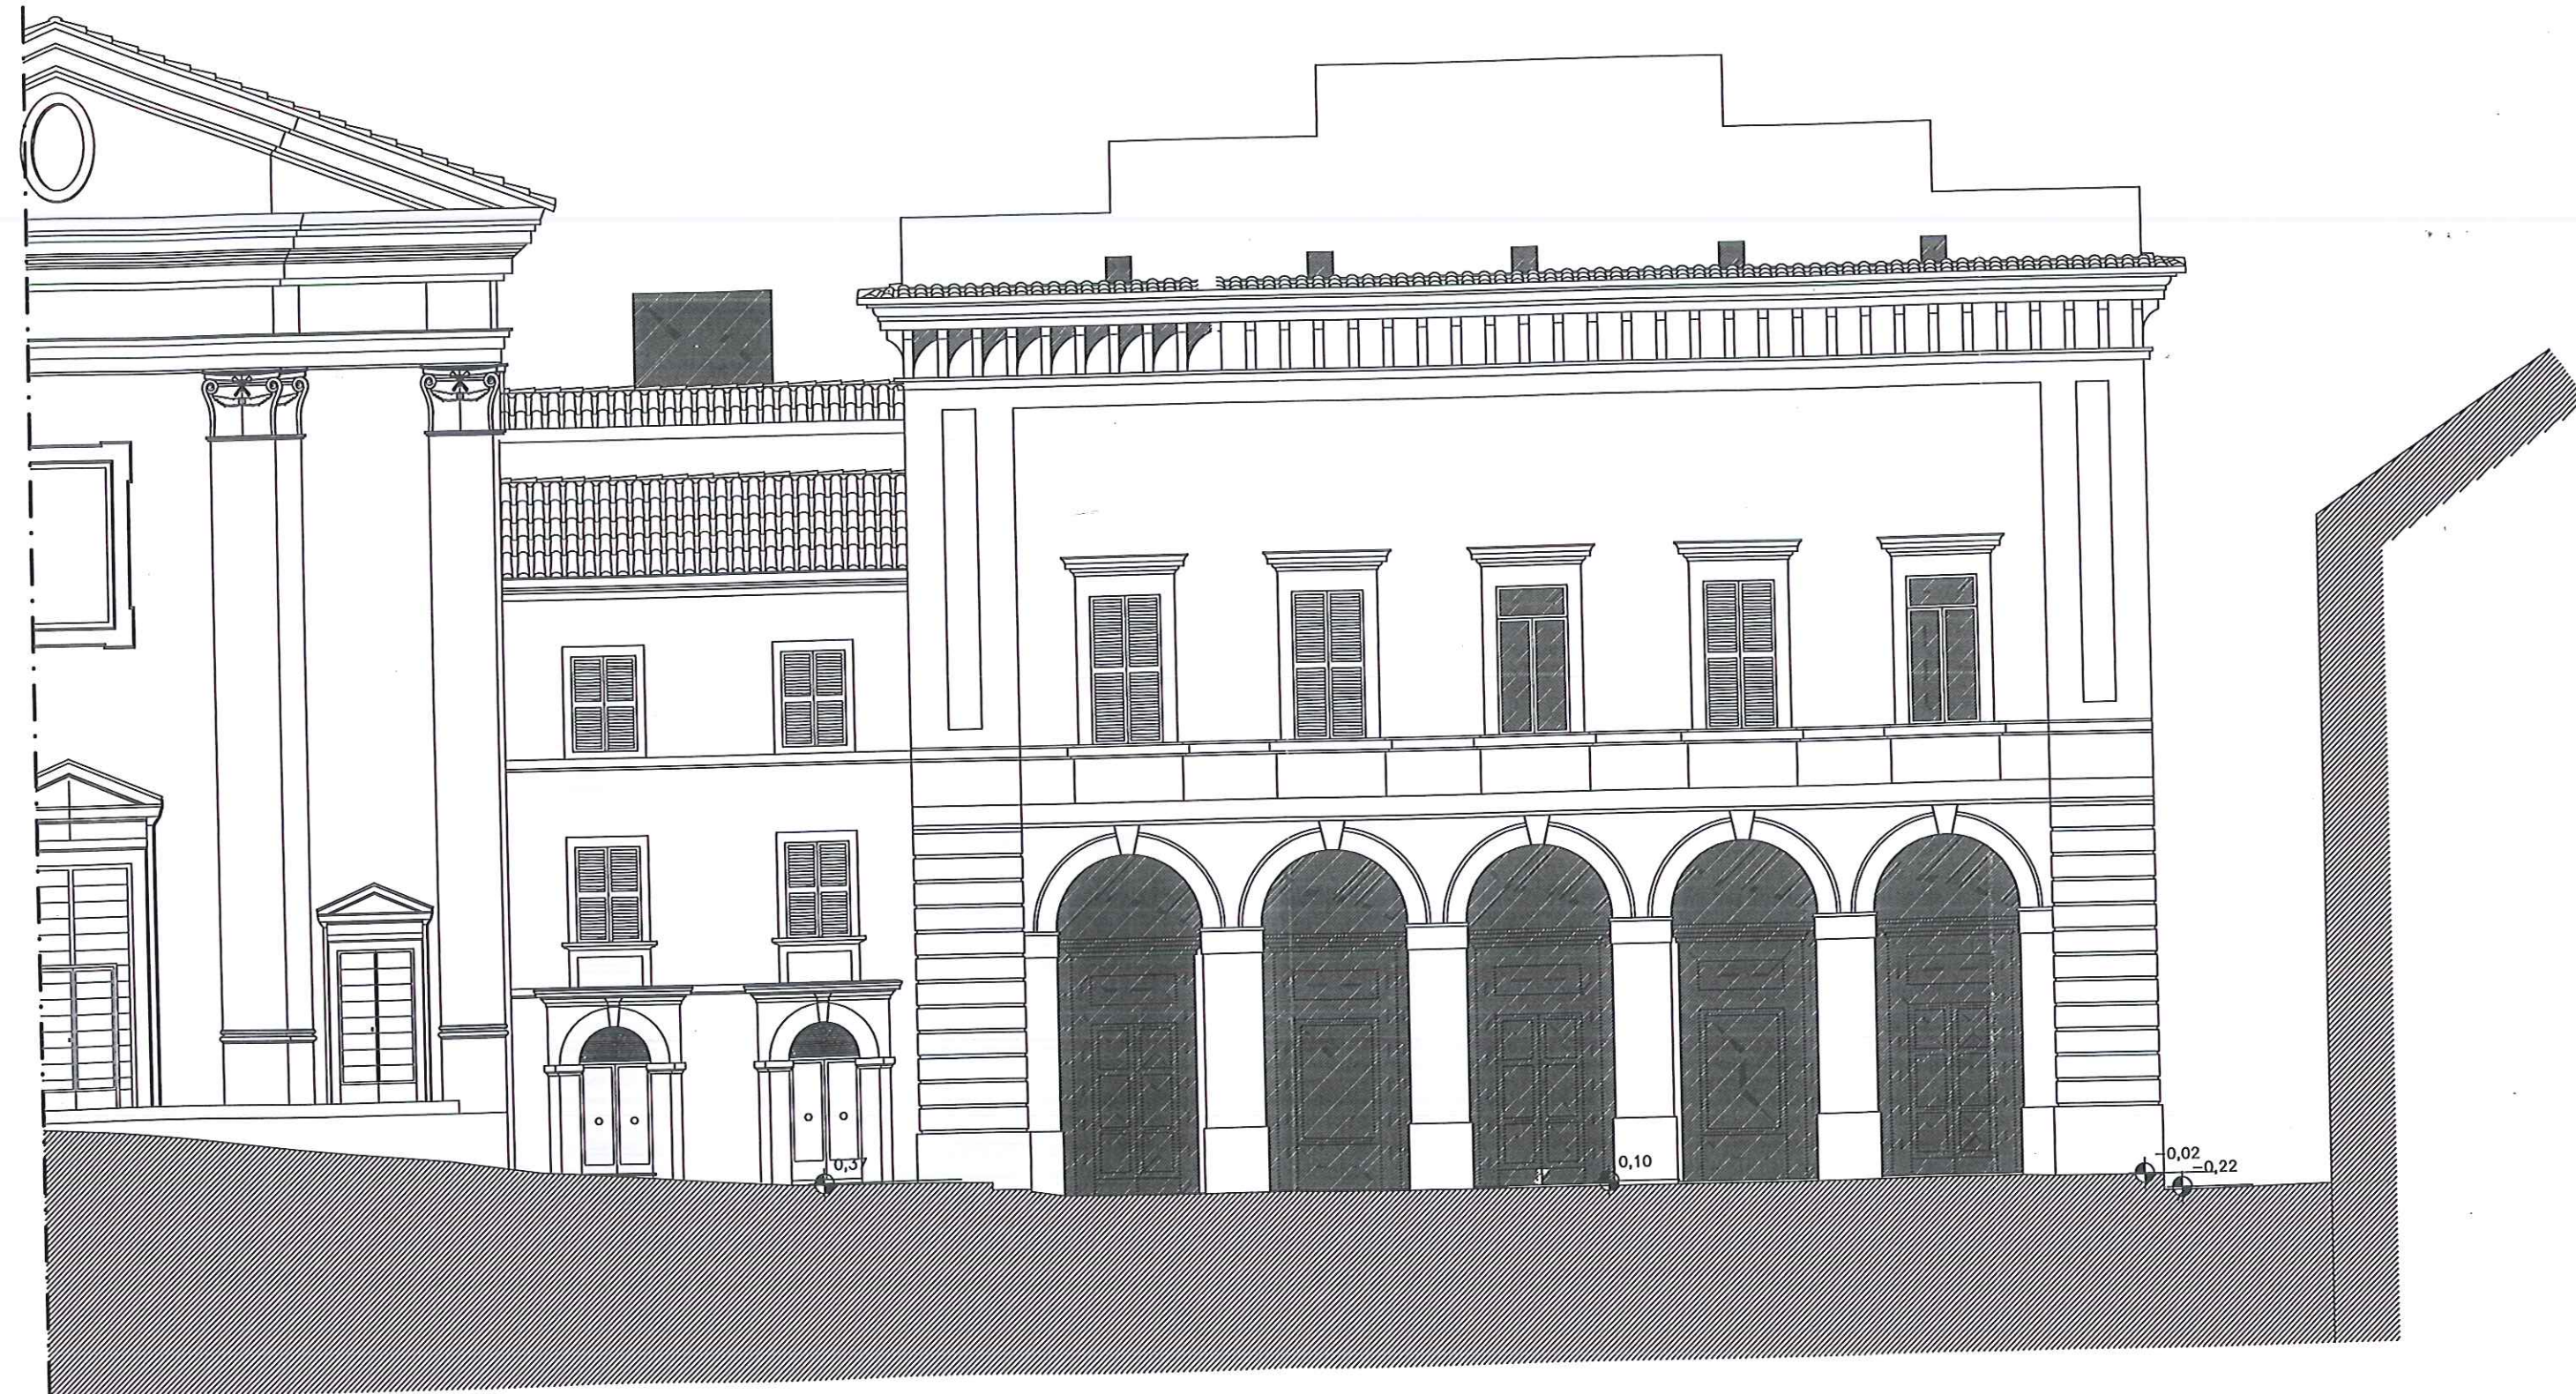

PROSPETTO NORD

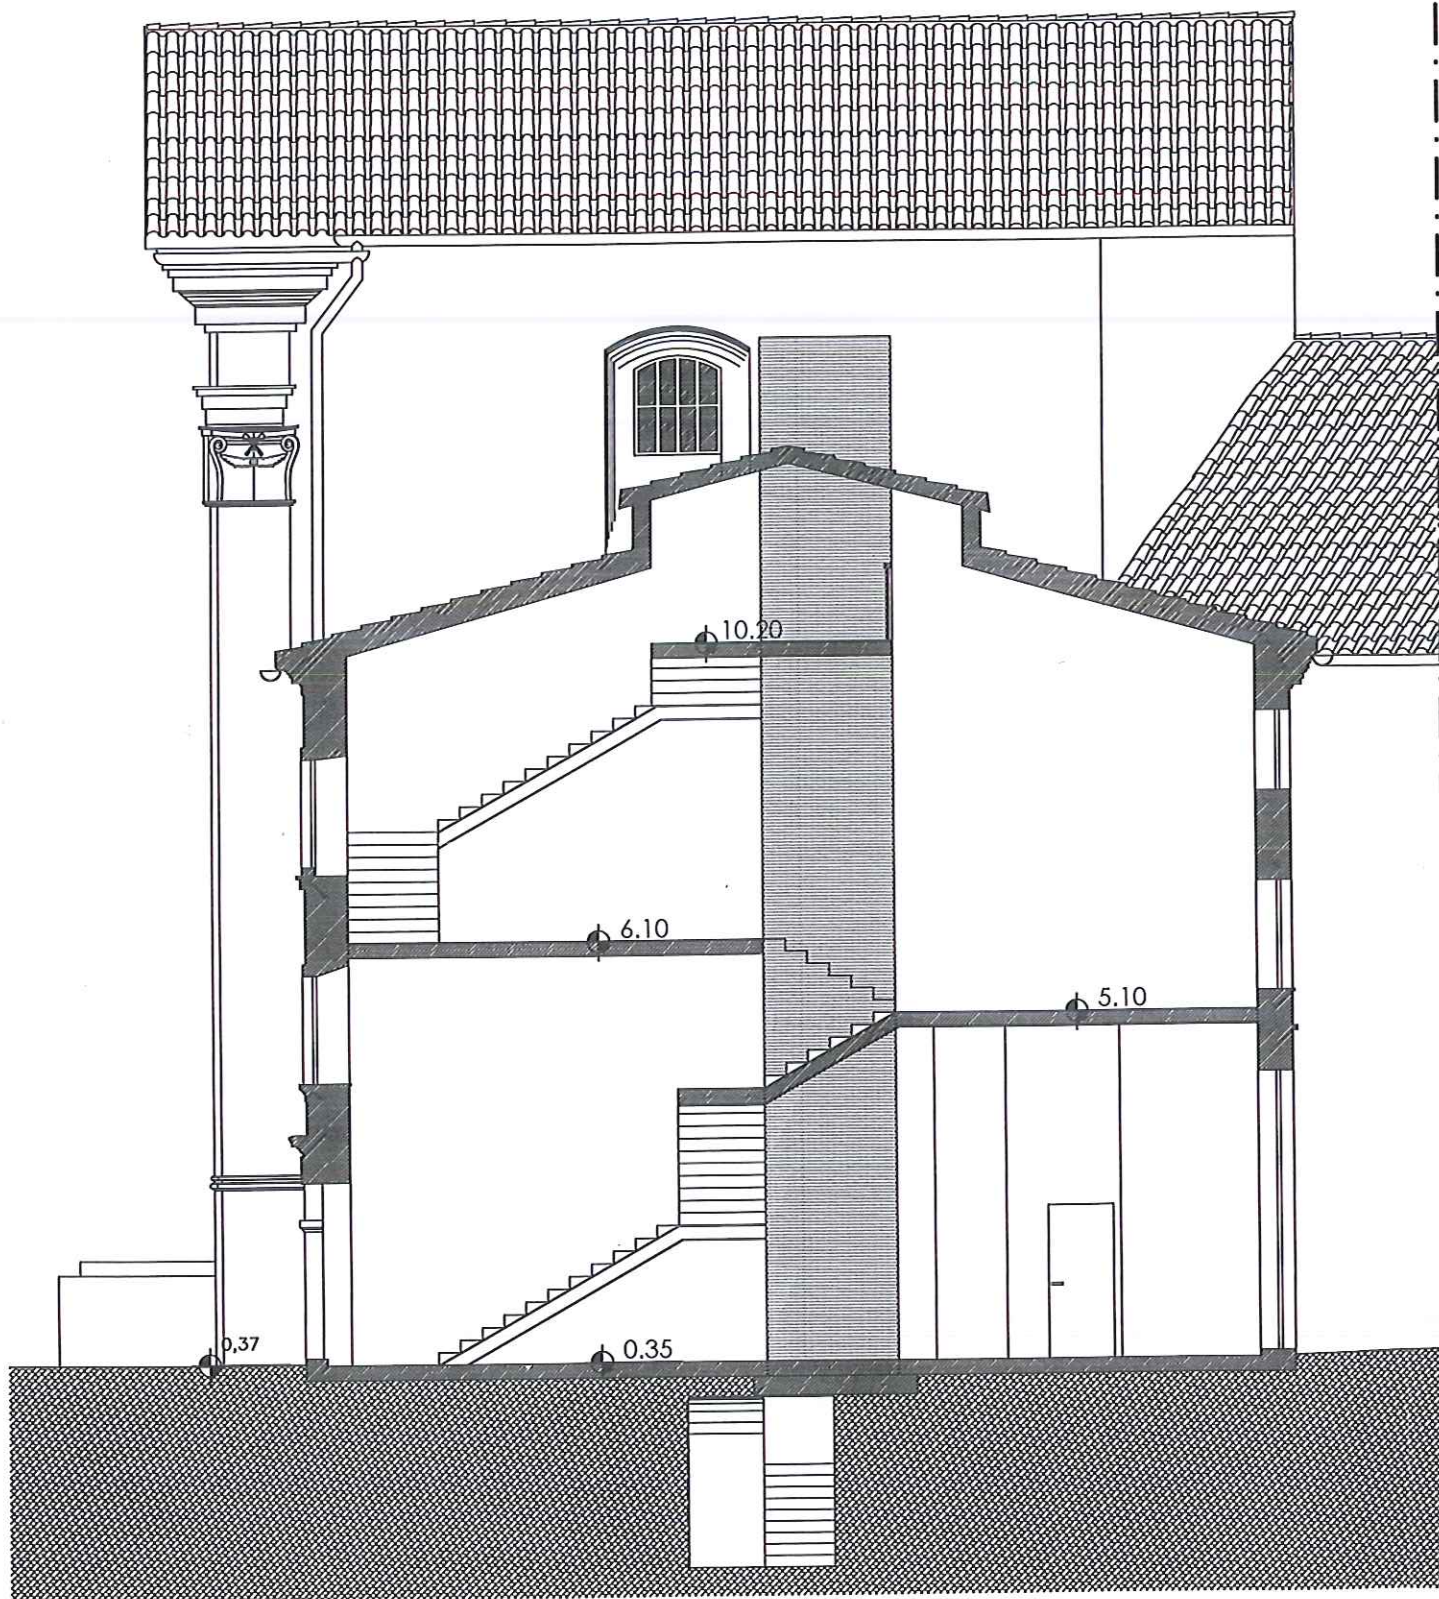

SEZIONE X-Y

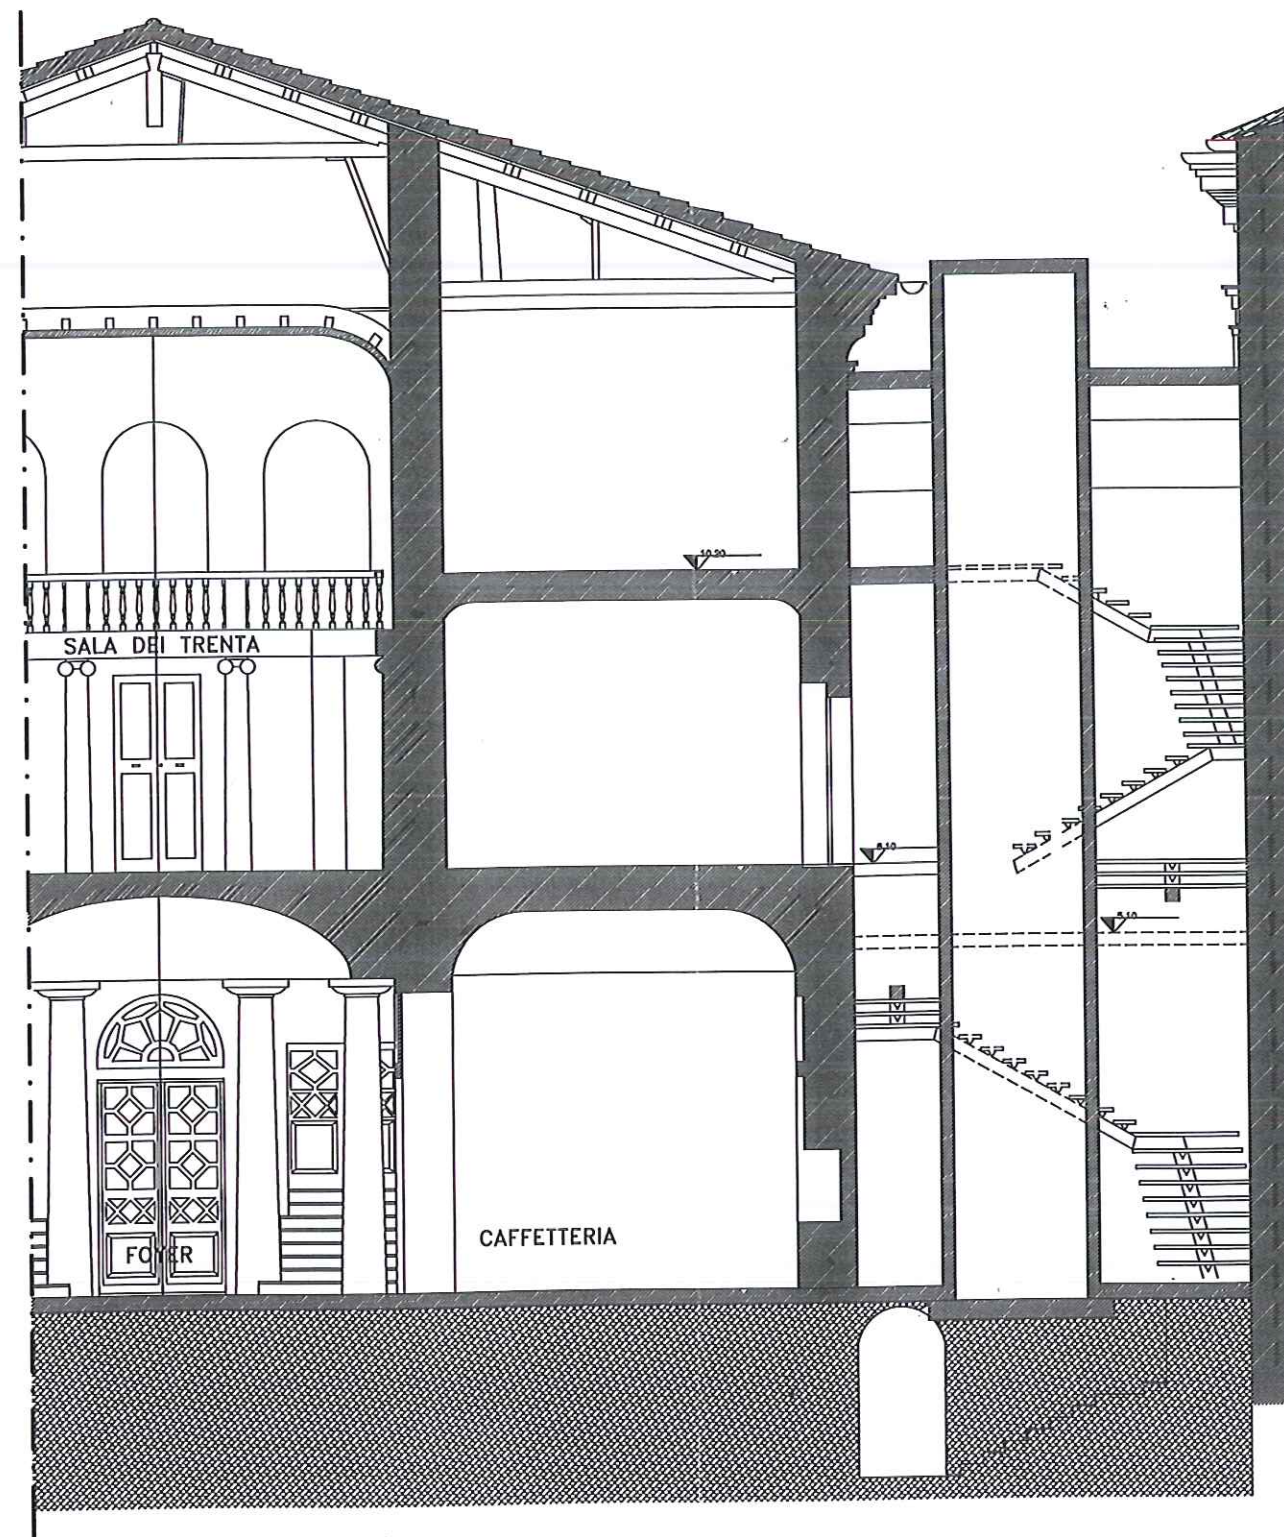

SEZIONE Z-Z'