

	Strada oggetto d'intervento
	Asse stradale
	Progressiva stradale (metri lineari)

105

**STUDIO TECNICO**  
**Dott. Ing. TIZIANO FRONTALONI**  
 Via Gemina 22 - 62010 TREIA (MC) - Tel./Fax +39 0733 541883 - Cell. 3327295094  
 pec: mail: studio.tecnico@studiofron.it; mail: studiofron@studiofron.it  
 Tel. 0733 5182 528/529 - 571 - 7591120/7592528


## COMUNE DI MONTELUPPONE

Provincia di Macerata

COMMITTENTE:	COMUNE DI MONTELUPPONE (MC)	
OGGETTO:	PROGETTO ESECUTIVO DI MANUTENZIONE STRAORDINARIA DI N.2 TRATTI DI STRADA COMUNALE - Fogli catastali 18, 6, 7	
UBICAZIONE:	TRATTI STRADALI C/DA MONTEMARIANO E MOLINO, MONTELUPPONE (MC) FOGLI CATASTALI N.18, 6, 7	
TAVOLA:	ELABORATO: ELABORAZIONE GRAFICA - STATO DI RILEVIO TRATTO "A" STATO DI PIANO - PARAMETRICA GENERALE SOVRAPPOSIZIONE CARTOGRAFICA A C.A.S.I.M.E.	DATA: OTTOBRE 2017 SCALA: 1:1000
AGG. n.		
R.U.P.	DOTT. ANTONIO SPACCESI	
IL TECNICO PROGETTISTA:	IMPRESA ESECUTRICE:	COMMITTENTE:
Dott. Ing. TIZIANO FRONTALONI	COMUNE DI MONTELUPPONE	



SOVRAPPOSIZIONE CATASTALE scala 1:1000 (foglio catastale 18)

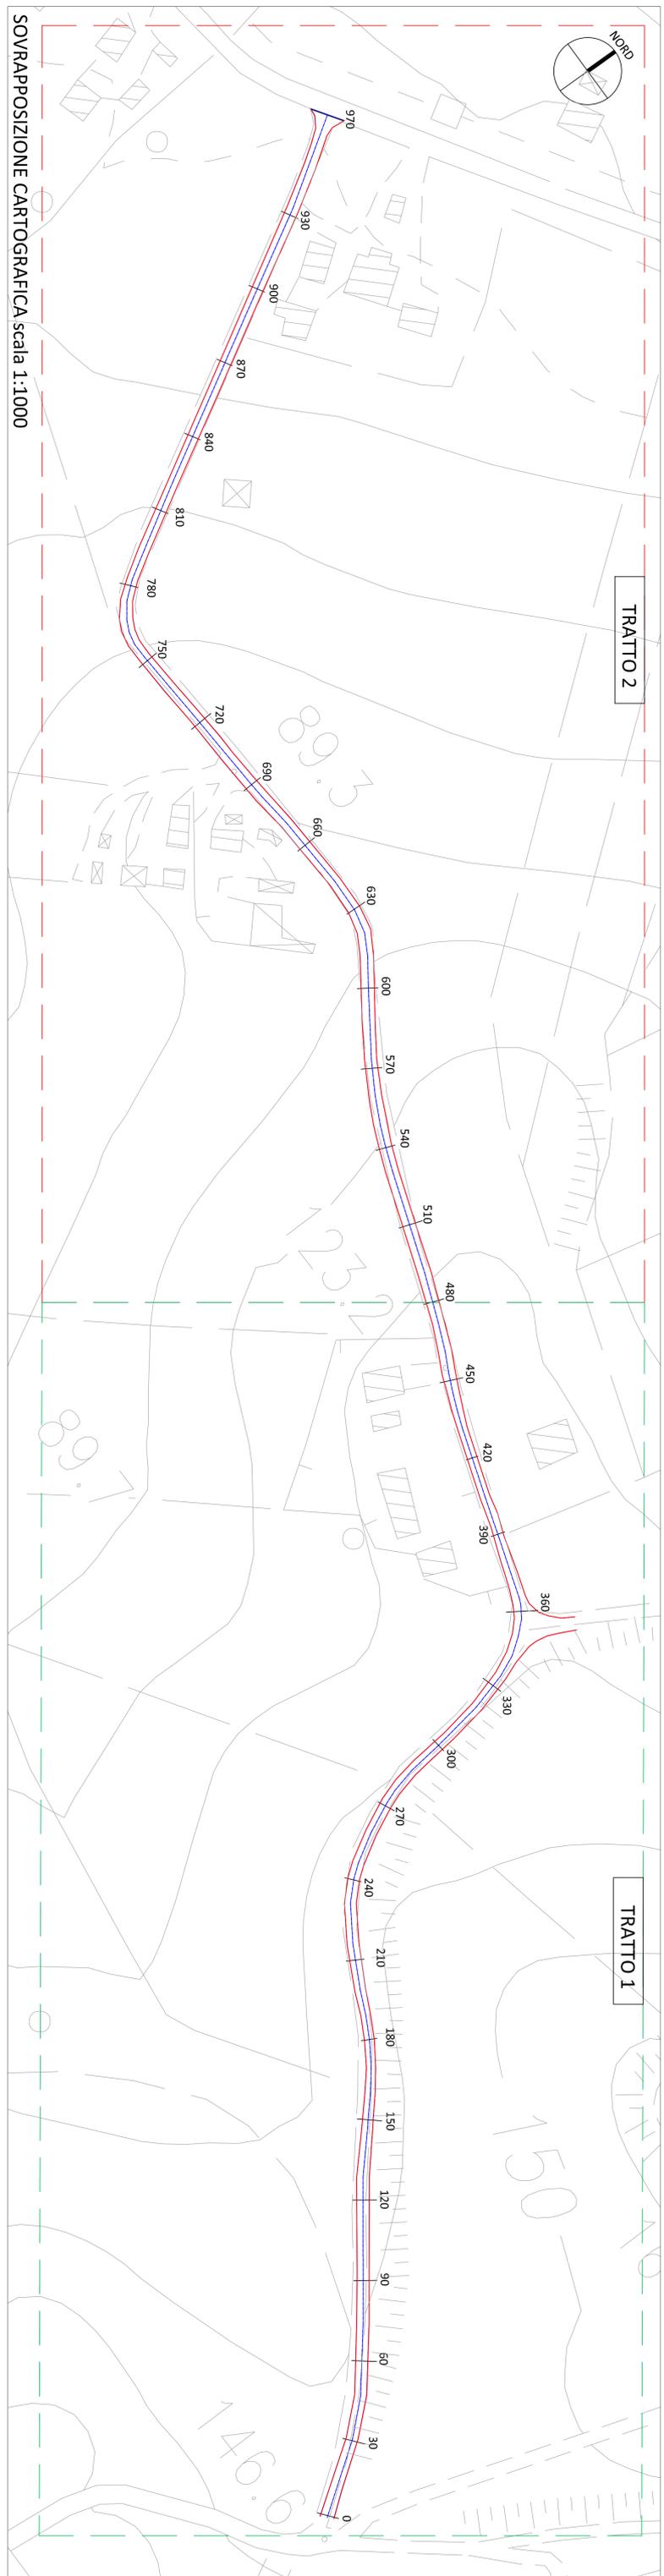

SOVRAPPOSIZIONE CARTOGRAFICA scala 1:1000