
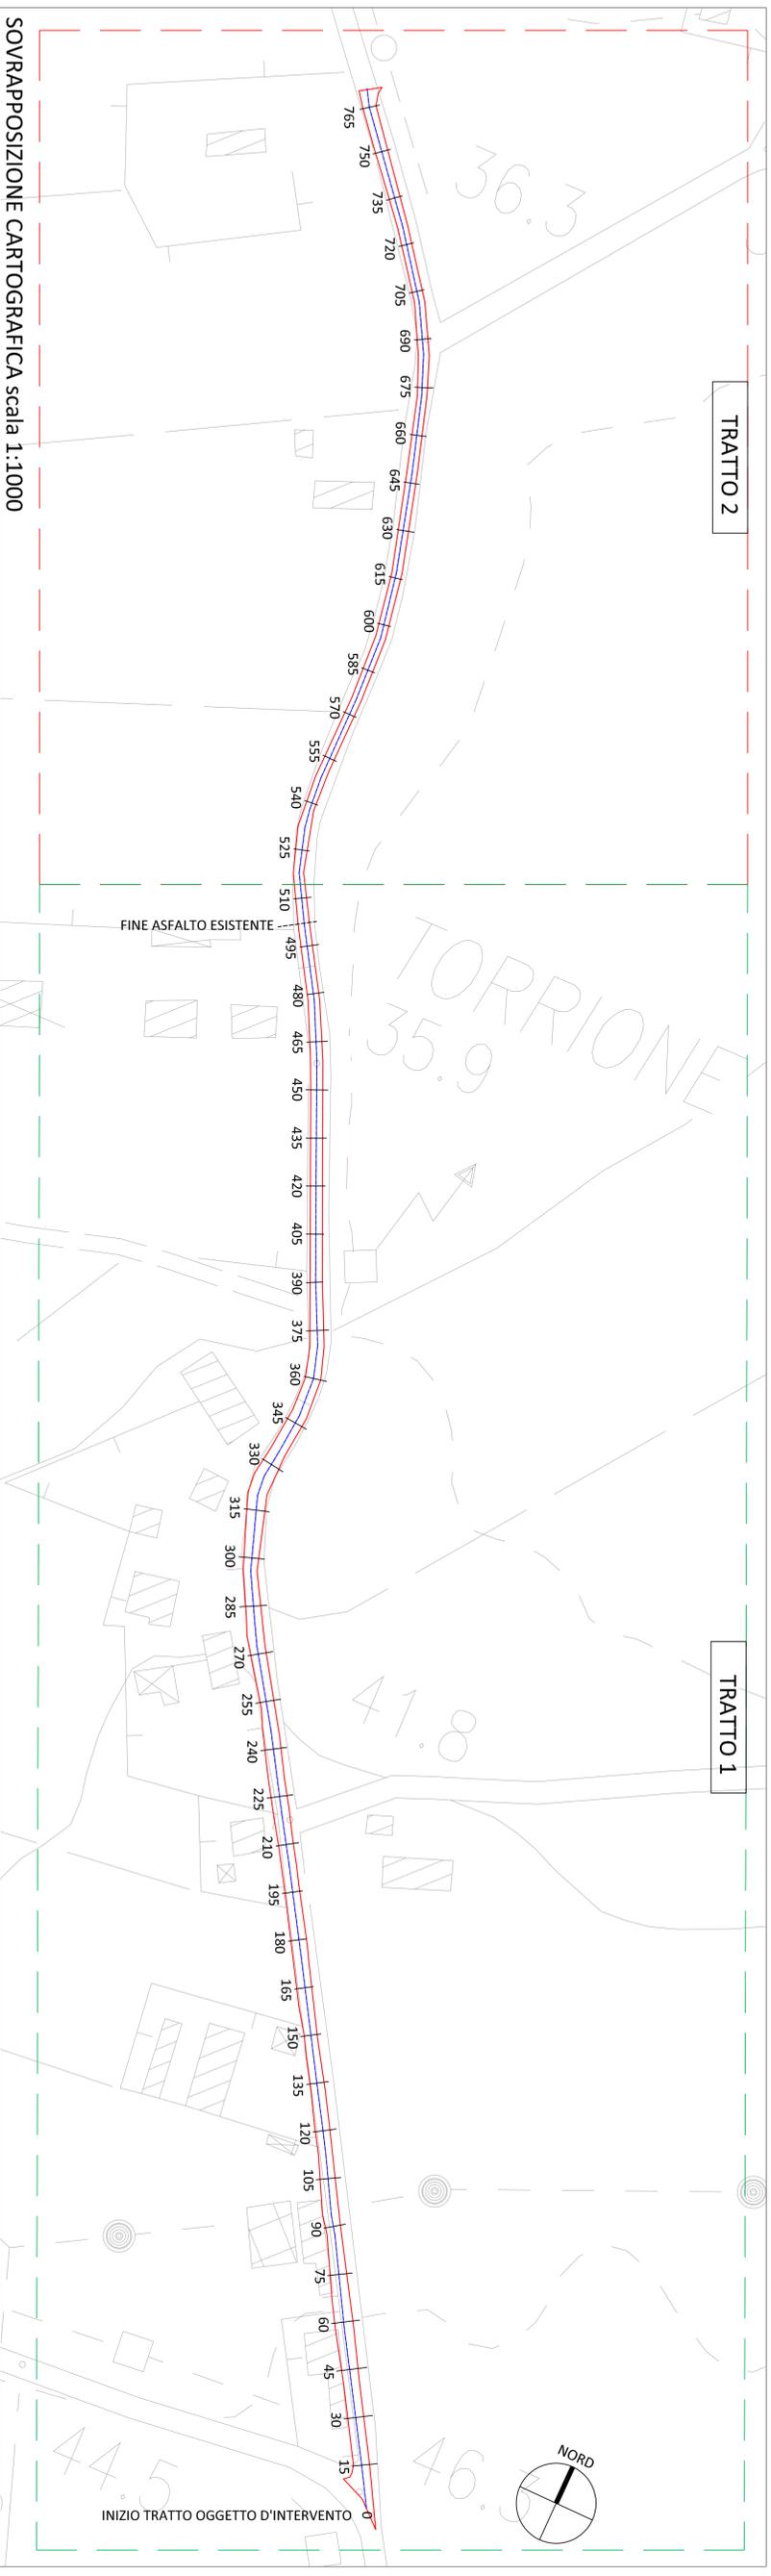


	Strada oggetto d'intervento
	Asse stradale
	Progressiva stradale (metri lineari)

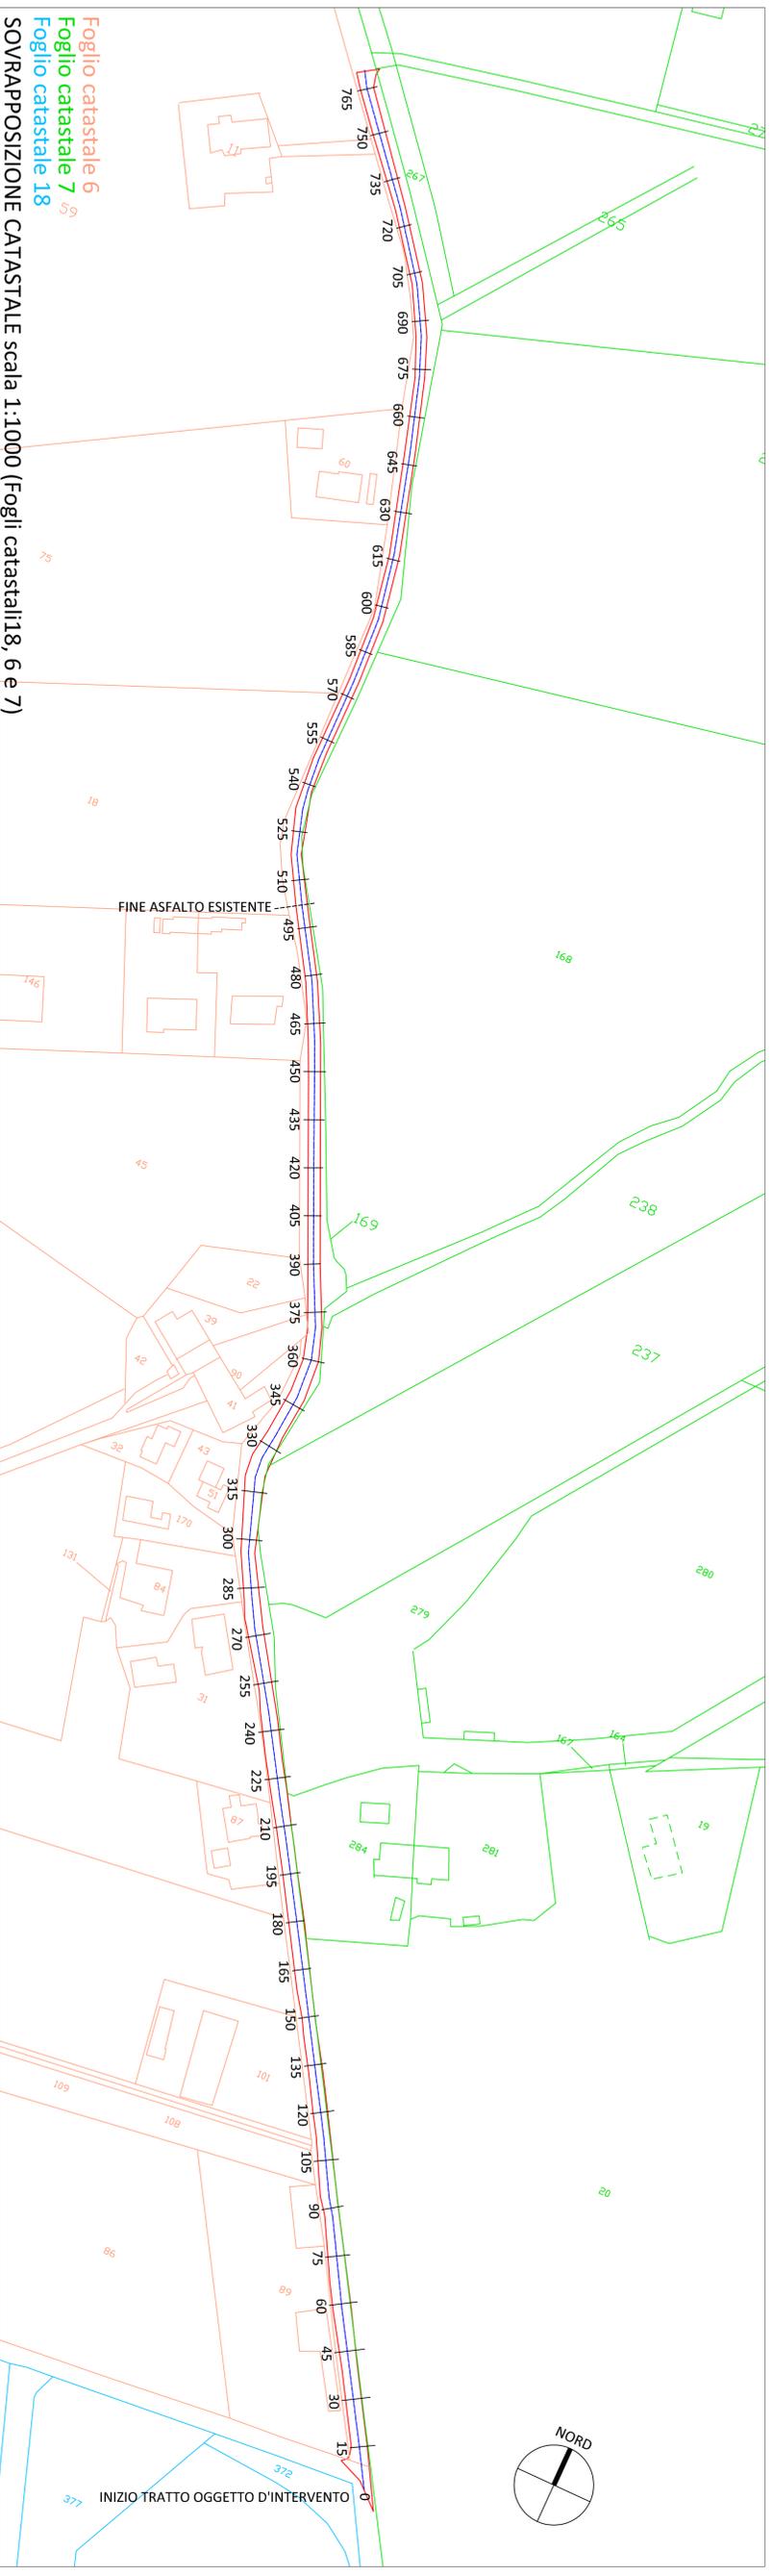

<p>STUDIO TECNICO Dot. Ing. TIZIANO FRONTALONI Via Gennarelli 22 - 62010 TREIA (MC) - Tel/Fax +39 0723 541683 - Cell. 3332785094 pec: mlb_iziano.frontaloni@ingpec.it mlb_iziano.frontaloni@ingpec.it P. IVA n. 016158558 - C.F. n. 785124705858585</p>		
<h1>COMUNE DI MONTELUPONE</h1> <h2>Provincia di Macerata</h2>		
COMMITTENTE:	COMUNE DI MONTELUPONE (MC)	
OGGETTO:	PROGETTO ESECUTIVO DI MANUTENZIONE STRAORDINARIA DI N.2 TRATTI DI STRADA COMUNALE - Fogli catastali 18, 6, 7	
UBICAZIONE:	TRATTI STRADALI C.DA MONTEMARIANO E MOLINO, MONTELUPONE (MC) FOGGI CATASTALI N.18, 6 E 7	
TAVOLA:	ELABORATO: ELABORATO GRAFICO - STATO DI RILIEVO TRATTO "B" STATO DI FATTO - PIANIMETRIA GENERALE SOVRAPPOSIZIONE CARTOGRAFICA CATASTALE	DATA: OTTOBRE 2017
AGG. n.	05	SCALA: 1:1000
R.U.P.	DOTT. ANTONIO SPACCESI	
IL TECNICO PROGETTISTA: Dott. Ing. TIZIANO FRONTALONI	IMPRESA ESECUTRICE:	COMMITTENTE: COMUNE DI MONTELUPONE