
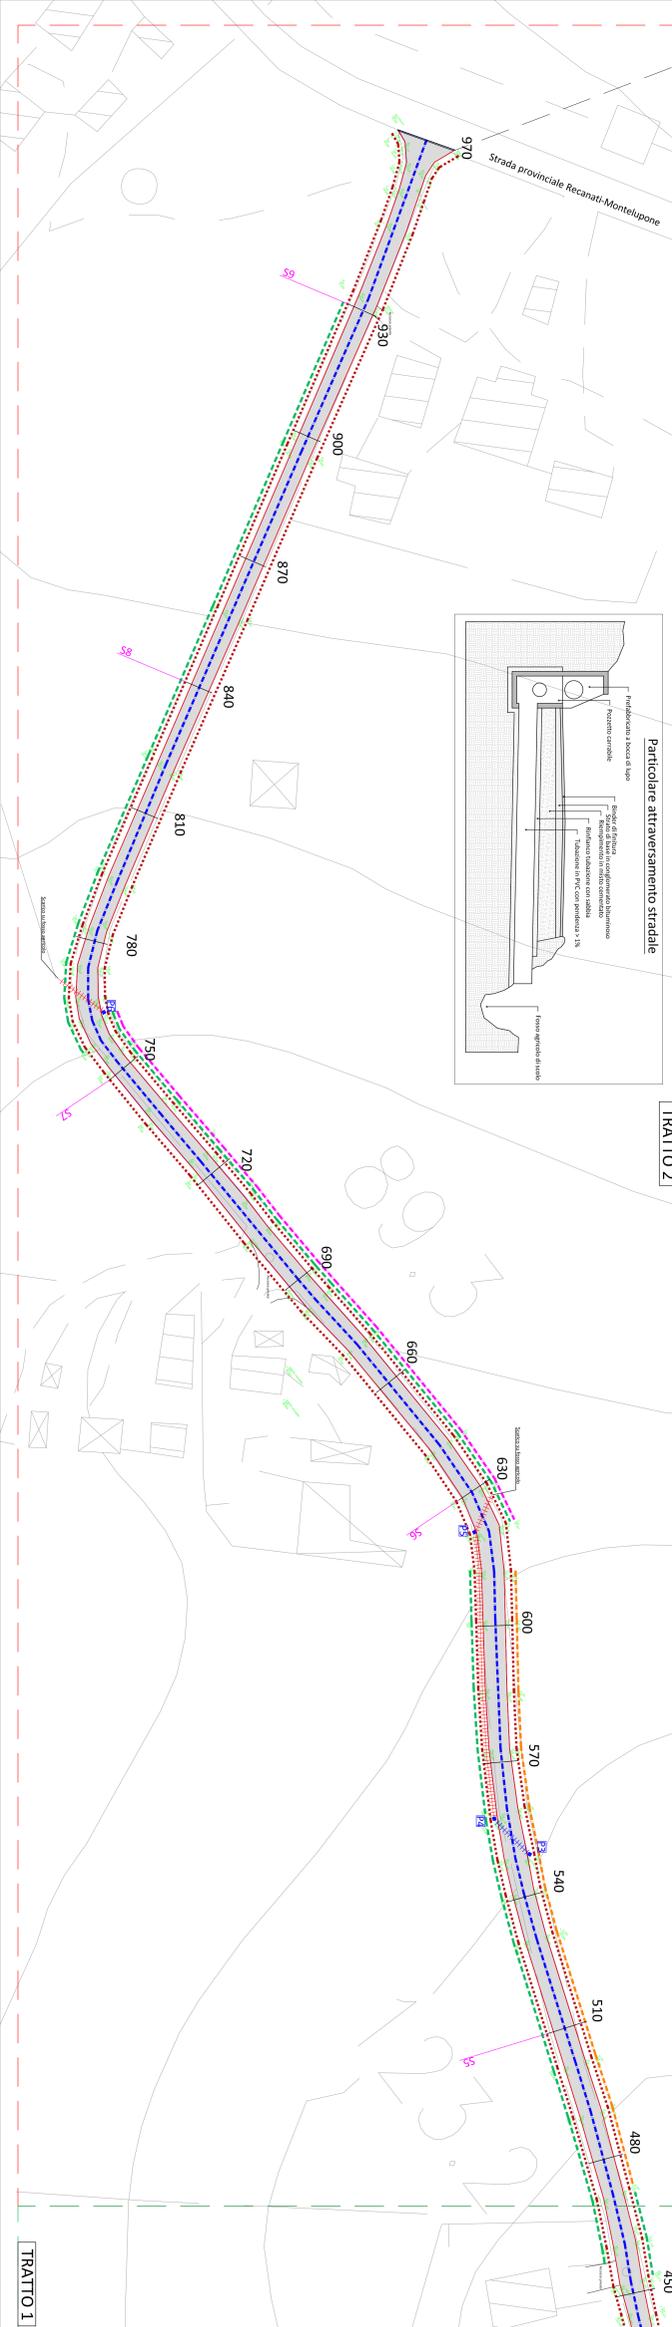


LEGENDA

- Stancinamento e pulizia cigli stradali in terra (vedi presente s.18.10.20)
- Apertura e appioppamento bocchette su banchine
- Pulizia fossi stradali (vedi presente s.18.10.20)
- Ripristino di scarpata (vedi presente s.18.10.20)
- Superficie stradali su cui realizzare riprofilatura con binder e nuovo strato di doppio (vedi presente s.18.10.20 e s.18.10.20)
- Progetto prefabbricato esistente e non oggetto d'intervento
- Attraversamento stradale esistente e non oggetto d'intervento
- Nuovo progetto con apertura a bocca di lupo prefabbricata
- Nuovo attraversamento stradale
- Progressiva stradale (metri lineari)

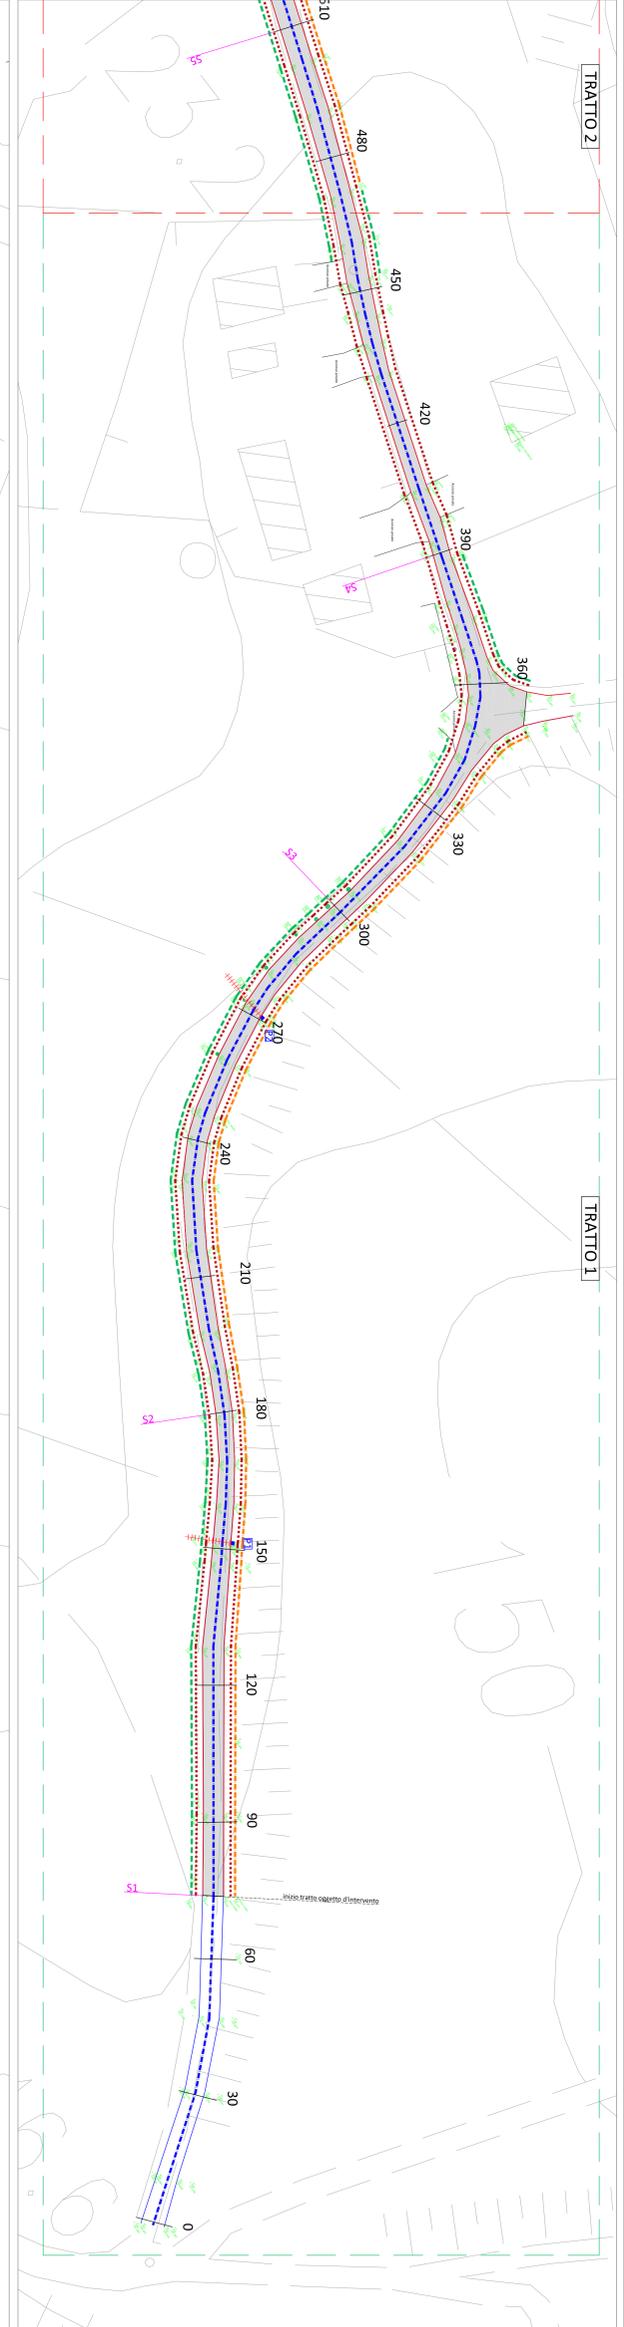

Strada Stradale
Comune di Montelupone
 Provincia di Macerata

OGGETTO: PROGETTO ESECUTIVO DI MANUTENZIONE STRAORDINARIA DI N.2 TRATTI DI STRADA COMUNALE - Fogli catastali 18.6/7

UBICAZIONE: TRATTI STRADALI DA MONTEMARANO E MOLINO MONTELUPONE (MC) FOGGI CATASTALI N. 18.6/7

COMITENTE: COMUNE DI MONTELUPONE (MC)

ELABORATO: OTTOBRE 2017
 STATO DI PROGETTO: BANDO "A"
 TRATTO COMUNALE MONTI MARANO
 TRATTO 1
 TRATTO 2

SCALA: 1:500 - 1:100

AGG. N. R.U.P.

IMPRESA ESECUTRICE: COMMITTENTE: COMUNE DI MONTELUPONE

