


VIALE CESARE BATTISTI

CORSO PERSIANI

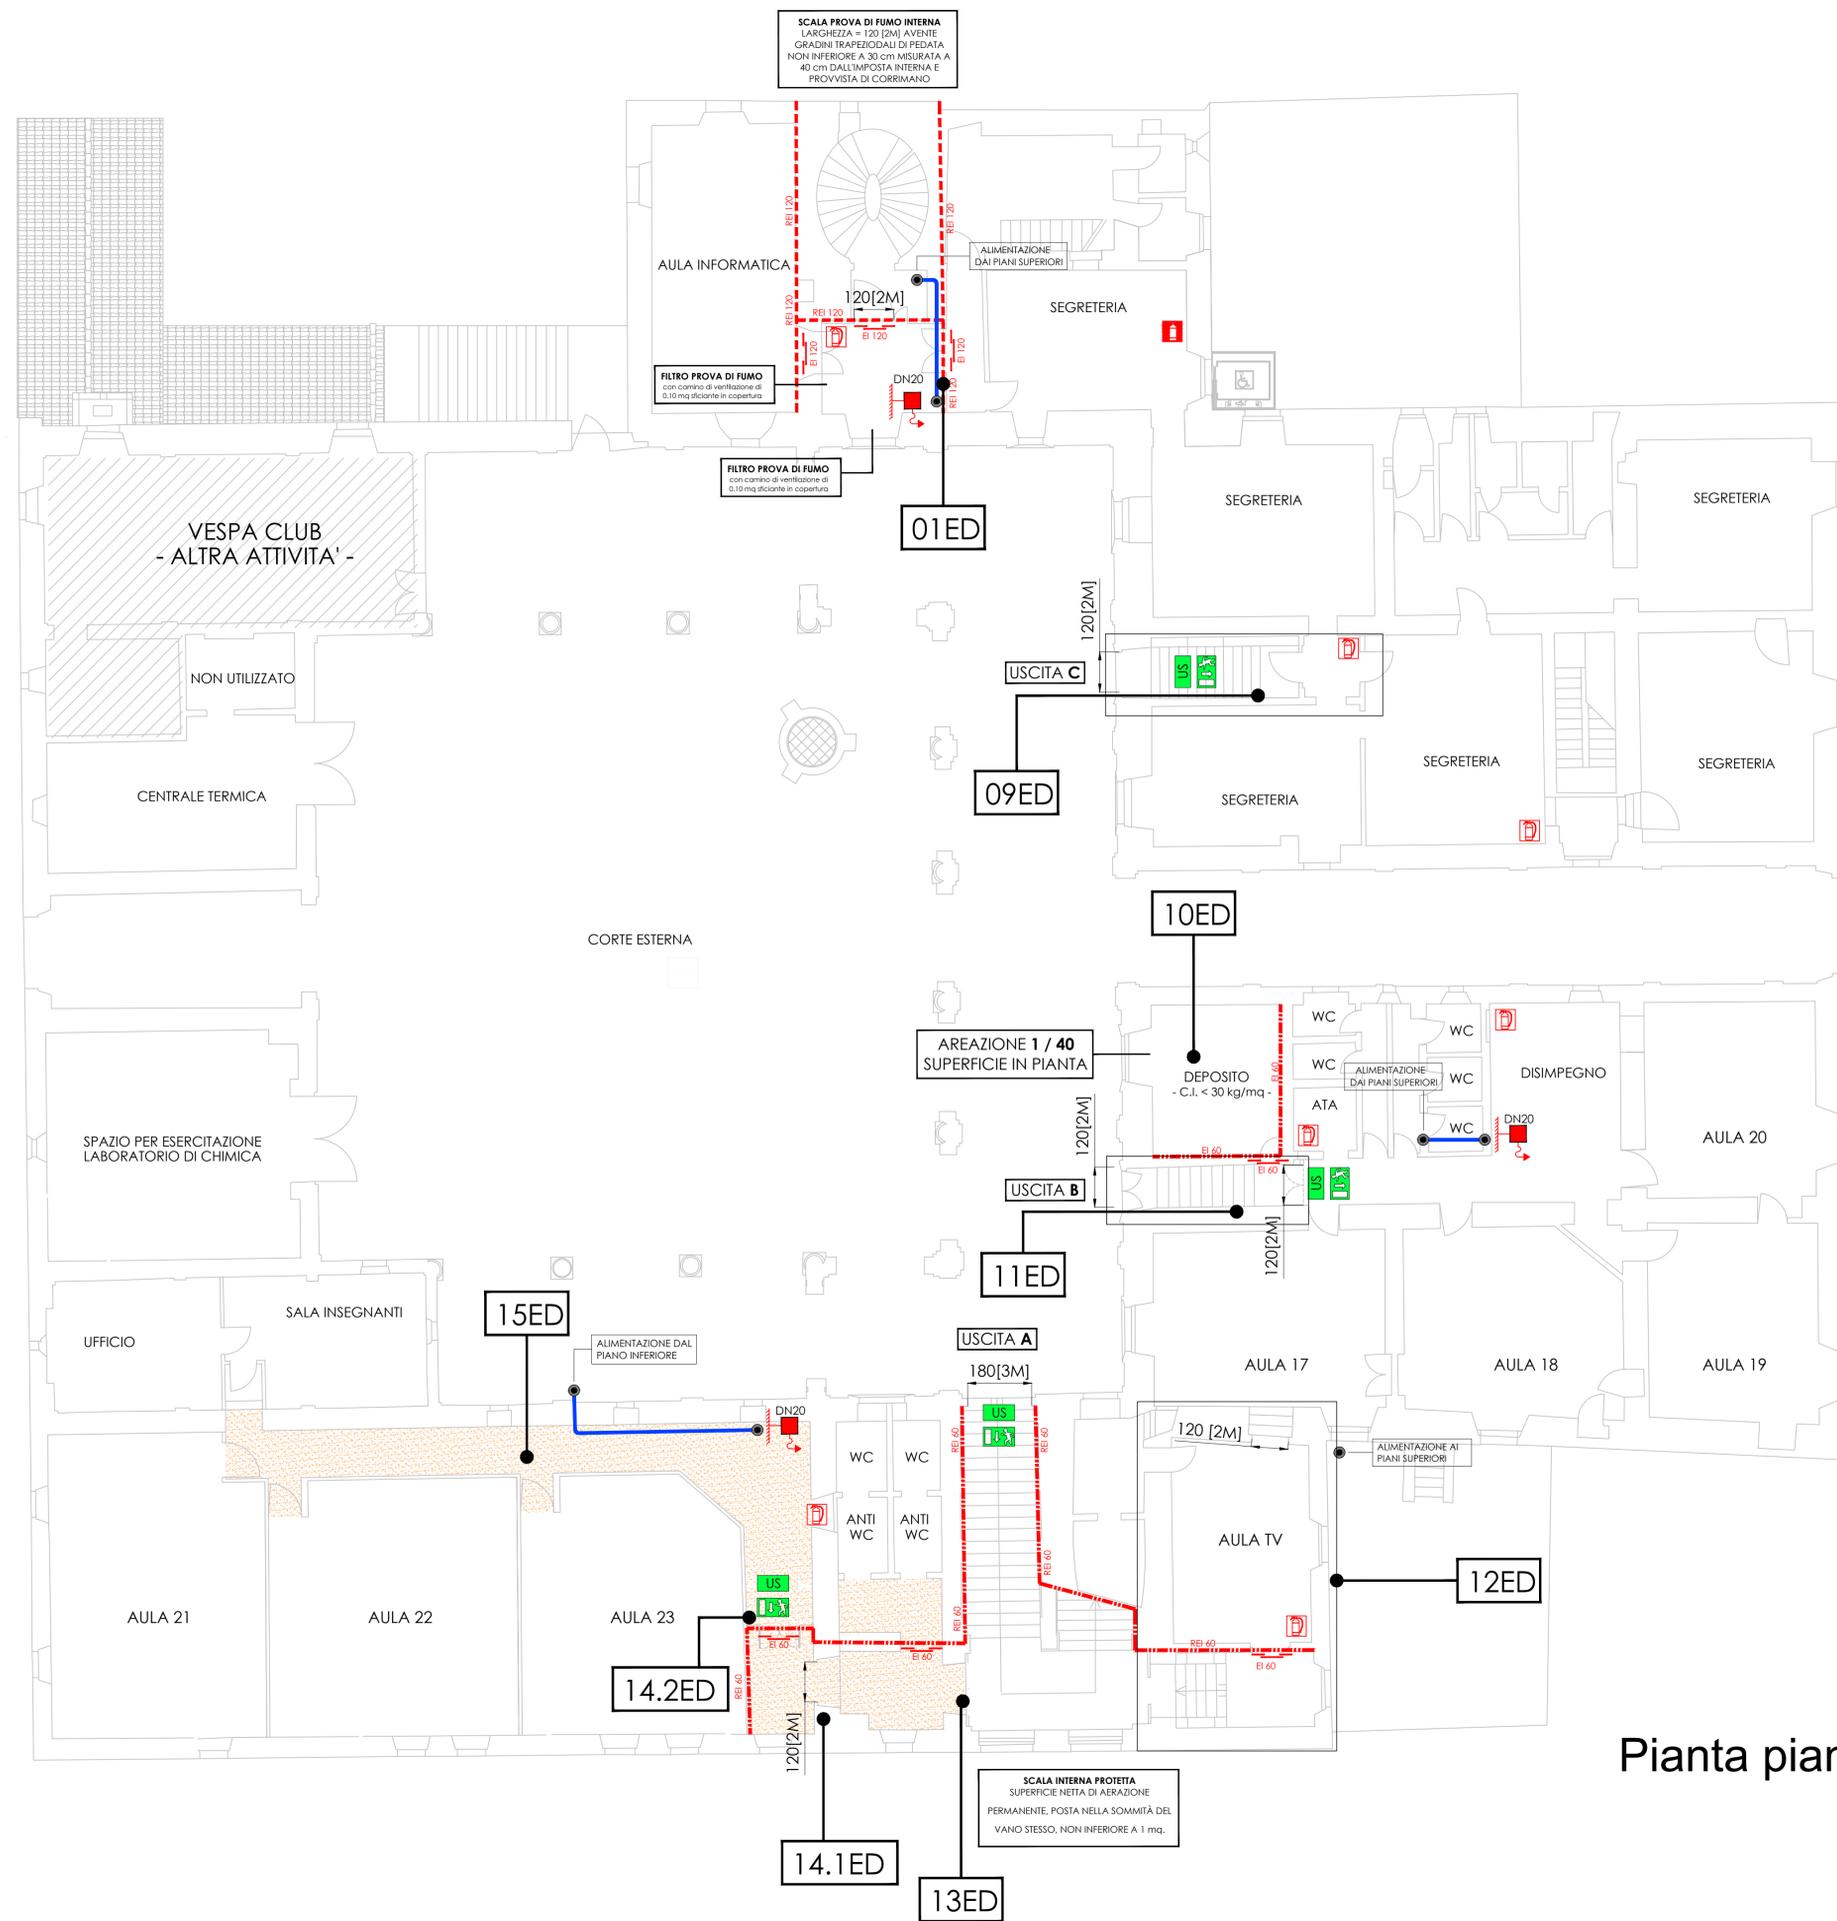

Pianta piano 1°

LEGENDA SIMBOLI ANTINCENDIO	
	PORTA RESISTENTE AL FUOCO PER 120 MINUTI
	USCITE DI EMERGENZA
	ESTINTORE PORTATILE A POLVERE DA 6 KG (MINIMO 21 A 113 B) - NUOVO -
	ESTINTORE PORTATILE AD ANIDRIDE CARBONICA - NUOVO -
	LAMPADA SEGNALAZIONE VIA DI ESODO
	MURI TAGLIAFUOCO REI 30 (COMPARTIMENTAZIONE)
	MURI TAGLIAFUOCO REI 120 (COMPARTIMENTAZIONE)
	MURI TAGLIAFUOCO REI 120 (COMPARTIMENTAZIONE)
	ACCESSIBILITA' AUTOSCALA VV.F
	IDRANTE DN 45 A PARETE (CON FLESSIBILE E LANCIA)
	IDRANTE SU NASPO DN 20 A PARETE (CON FLESSIBILE E LANCIA)
	ATTACCO PER AUTOPOMPA
	PULSANTE DI SGANCIO TENSIONE LINEA BASSA TENSIONE
	MURI TAGLIAFUOCO REI 60 (COMPARTIMENTAZIONE)
	MURI TAGLIAFUOCO REI 120 (COMPARTIMENTAZIONE)
	QUADRO ELETTRICO

COMUNE DI RECANATI	
PROGETTO	MANUTENZIONE STRAORDINARIA EDIFICIO SCOLASTICO "PALAZZO VENIERI" PER ADEGUAMENTO ALLA NORMA DI PREVENZIONE INCENDI - OPERE EDILI ED IMPIANTISTICHE - 3° LOTTO FUNZIONALE
ELABORATO	PIANTA PIANO PRIMO
COMMITTENTE	<b>COMUNE DI RECANATI</b>
UBICAZIONE	Piazza G. Leopardi, 26 - 62019 (MC)
PROGETTISTA	Ing. Luca MORONI
scala	1:200
data	07/07/2017
codice cad	
aggiornamento	07/07/2017
Studio Tecnico	Ing. Luca Moroni
	Via Magnarelli n.1 - 62019 Recanati (MC) Tel. 071.7576273 - Cell. 339.5921179 e.mail. mmoroni@alice.it n°1220 albo ordine ingegneri provincia MC p.va 01630490459

Proprietà riservata a termini di legge del presente disegno con divieto di riproduzione parziale o totale o cessione a terzi senza preventiva autorizzazione.