


VIALE CESARE BATTISTI

CORSO PERSIANI

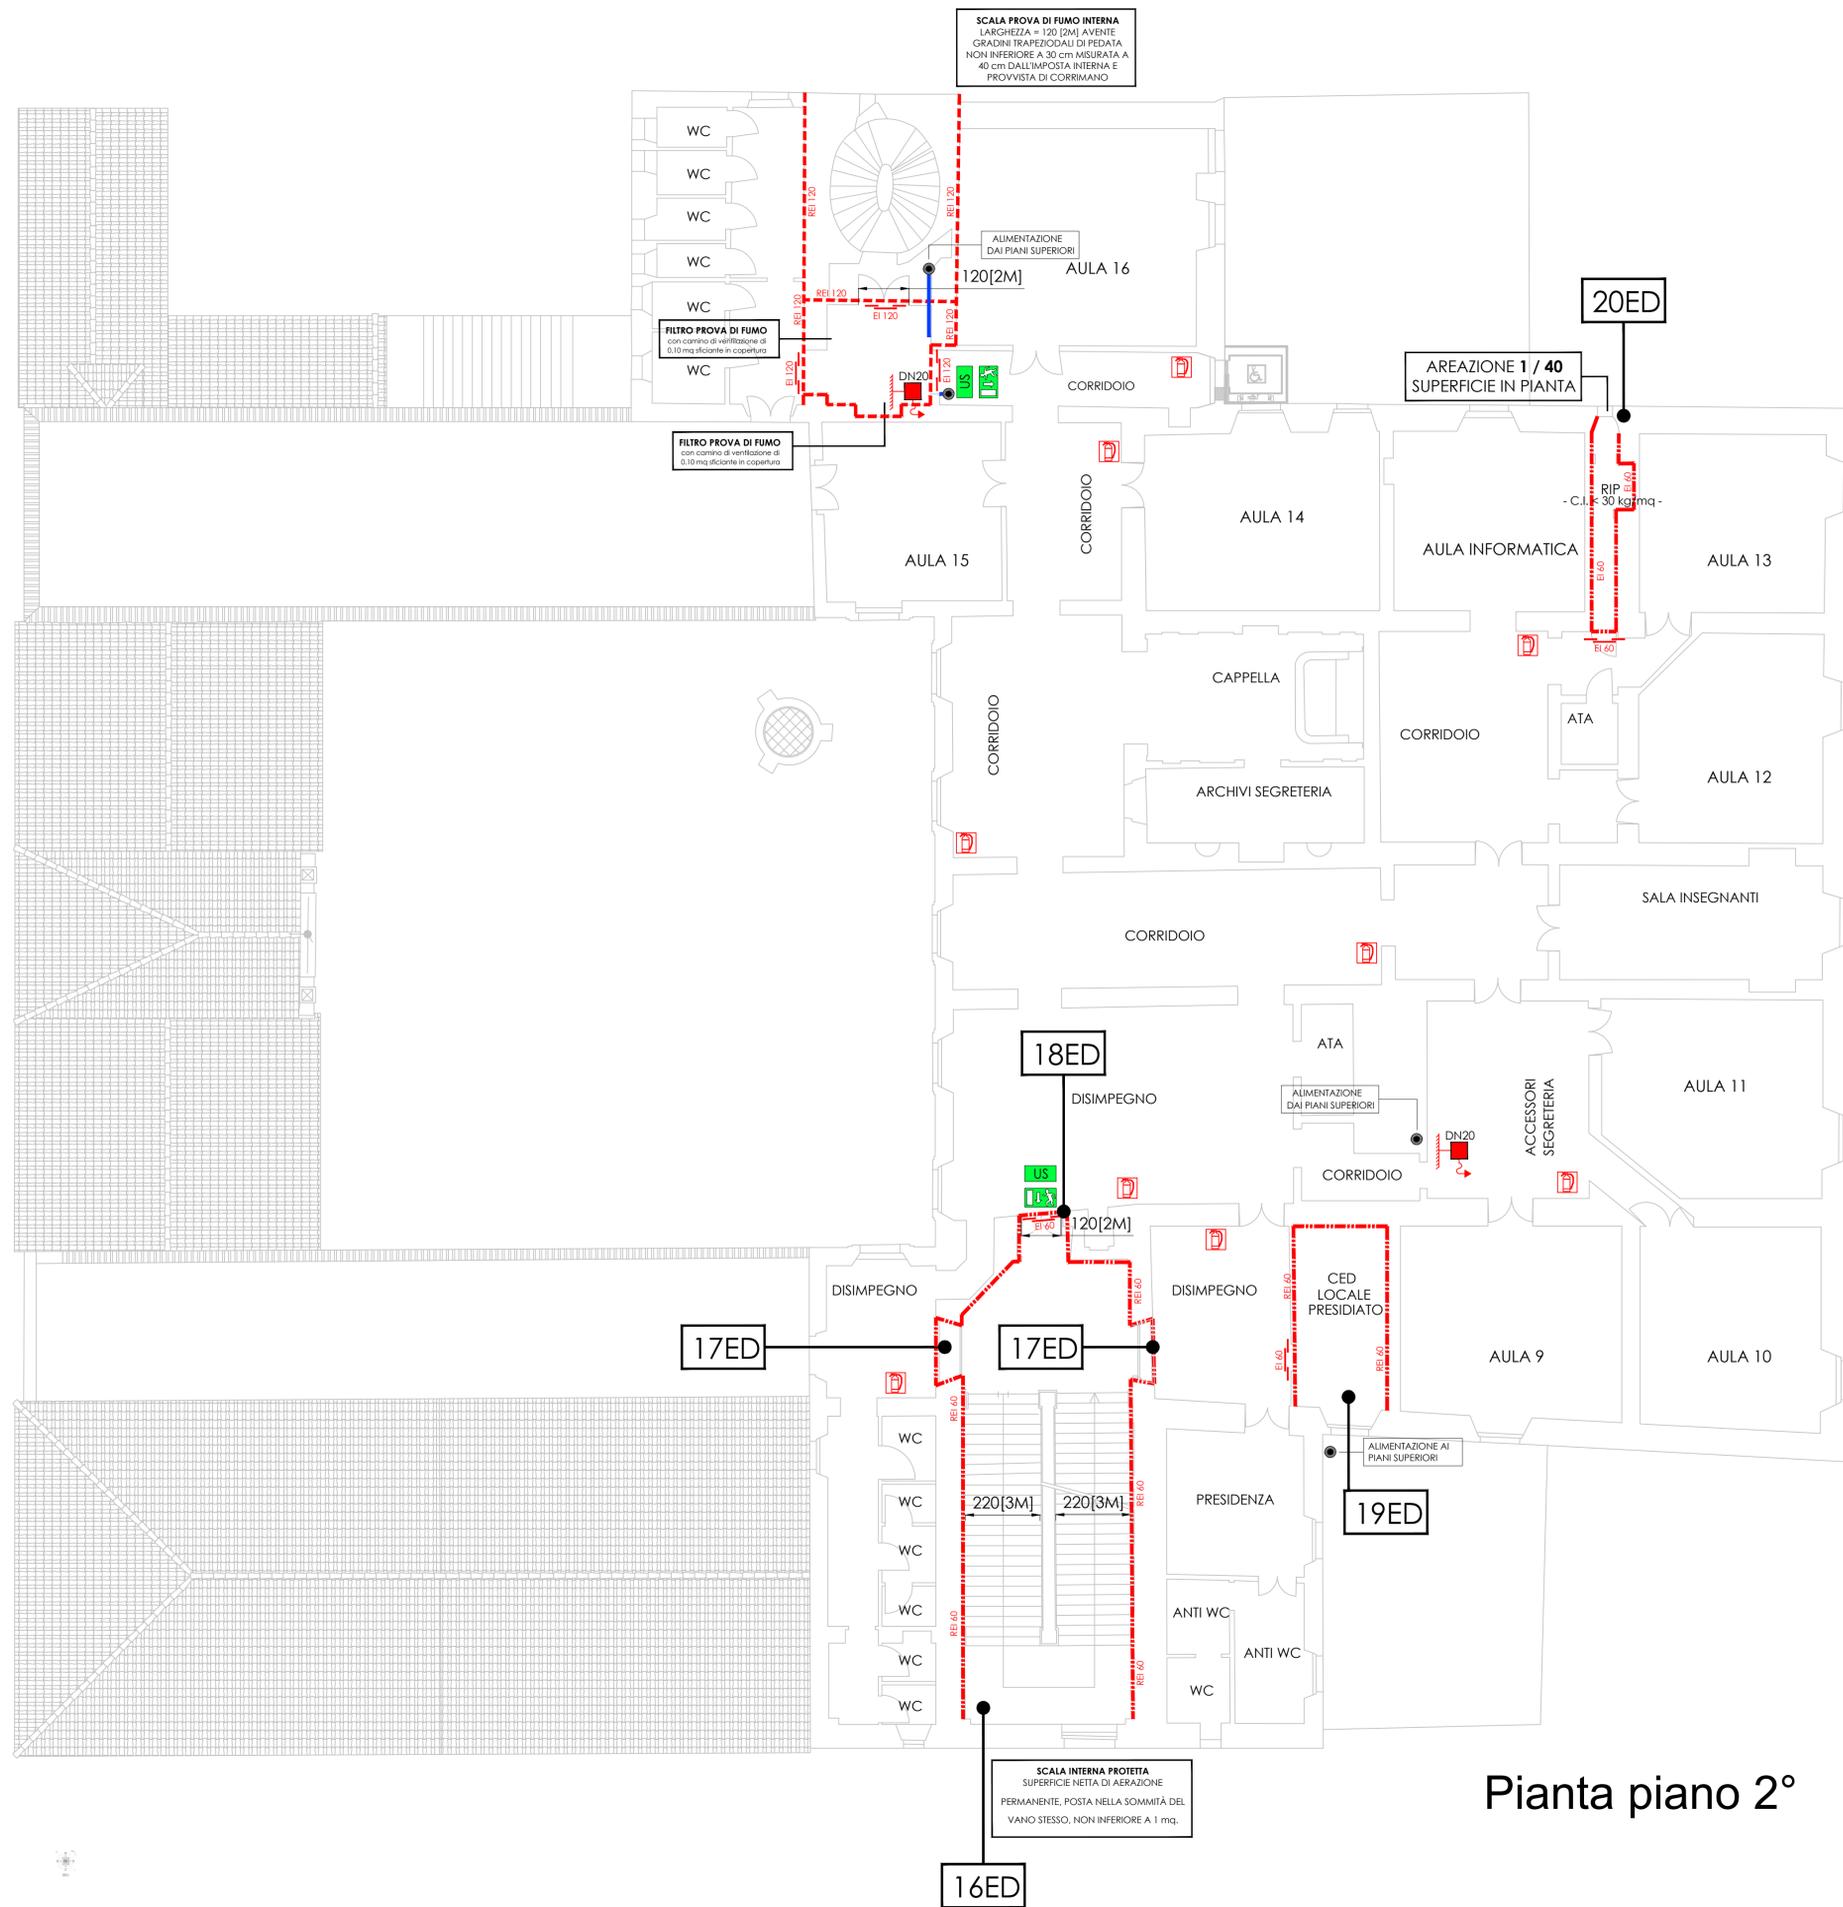

LEGENDA SIMBOLI ANTINCENDIO

	PORTA RESISTENTE AL FUOCO PER 120 MINUTI
	USCITE DI EMERGENZA
	ESTINTORE PORTATILE A POLVERE DA 6 KG (MINIMO 21 A 113 B) - NUOVO -
	ESTINTORE PORTATILE AD ANIDRIDE CARBONICA - NUOVO -
	LAMPADA SEGNALE VIA DI ESODO
	MURI TAGLIAFUOCO REI 30 (COMPARTIMENTAZIONE)
	MURI TAGLIAFUOCO REI 120 (COMPARTIMENTAZIONE)
	ACCESSIBILITA' AUTOSCALA VV.F
	IDRANTE DN 45 A PARETE (CON FLESSIBILE E LANCIA)
	IDRANTE SU NASPO DN 20 A PARETE (CON FLESSIBILE E LANCIA)
	ATTACCO PER AUTOPOMPA
	PULSANTE DI SGANCIO TENSIONE LINEA BASSA TENSIONE
	MURI TAGLIAFUOCO REI 60 (COMPARTIMENTAZIONE)
	MURI TAGLIAFUOCO REI 120 (COMPARTIMENTAZIONE)
	QUADRO ELETTRICO

COMUNE DI RECANATI

PROGETTO	MANUTENZIONE STRAORDINARIA EDIFICIO SCOLASTICO "PALAZZO VENIERI" PER ADEGUAMENTO ALLA NORMA DI PREVENZIONE INCENDI - OPERE EDILI ED IMPIANTISTICHE - 3° LOTTO FUNZIONALE	
ELABORATO	PIANTA PIANO SECONDO	
COMMITTENTE	COMUNE DI RECANATI	
UBICAZIONE	Piazza G. Leopardi, 26 - 62019 (MC)	ARC-04
PROGETTISTA	Ing. Luca MORONI	
scala	1:200	codice cad
data	07/07/2017	aggiornamento
		07/07/2017

Pianta piano 2°

Studio Tecnico *Ing. Luca Moroni*
 Via Magnarelli n.1 - 62019 Recanati (MC)
 Tel. 071.7576273 - Cell. 339.5921179
 e.mail moroni@alice.it
 n°1220 albo ordine ingegneri provincia MC
 p.iva 01630490459

Proprietà riservata a termini di legge del presente disegno con divieto di riproduzione parziale o totale o cessione a terzi senza preventiva autorizzazione.