


VIALE CESARE BATTISTI

CORSO PERSIANI

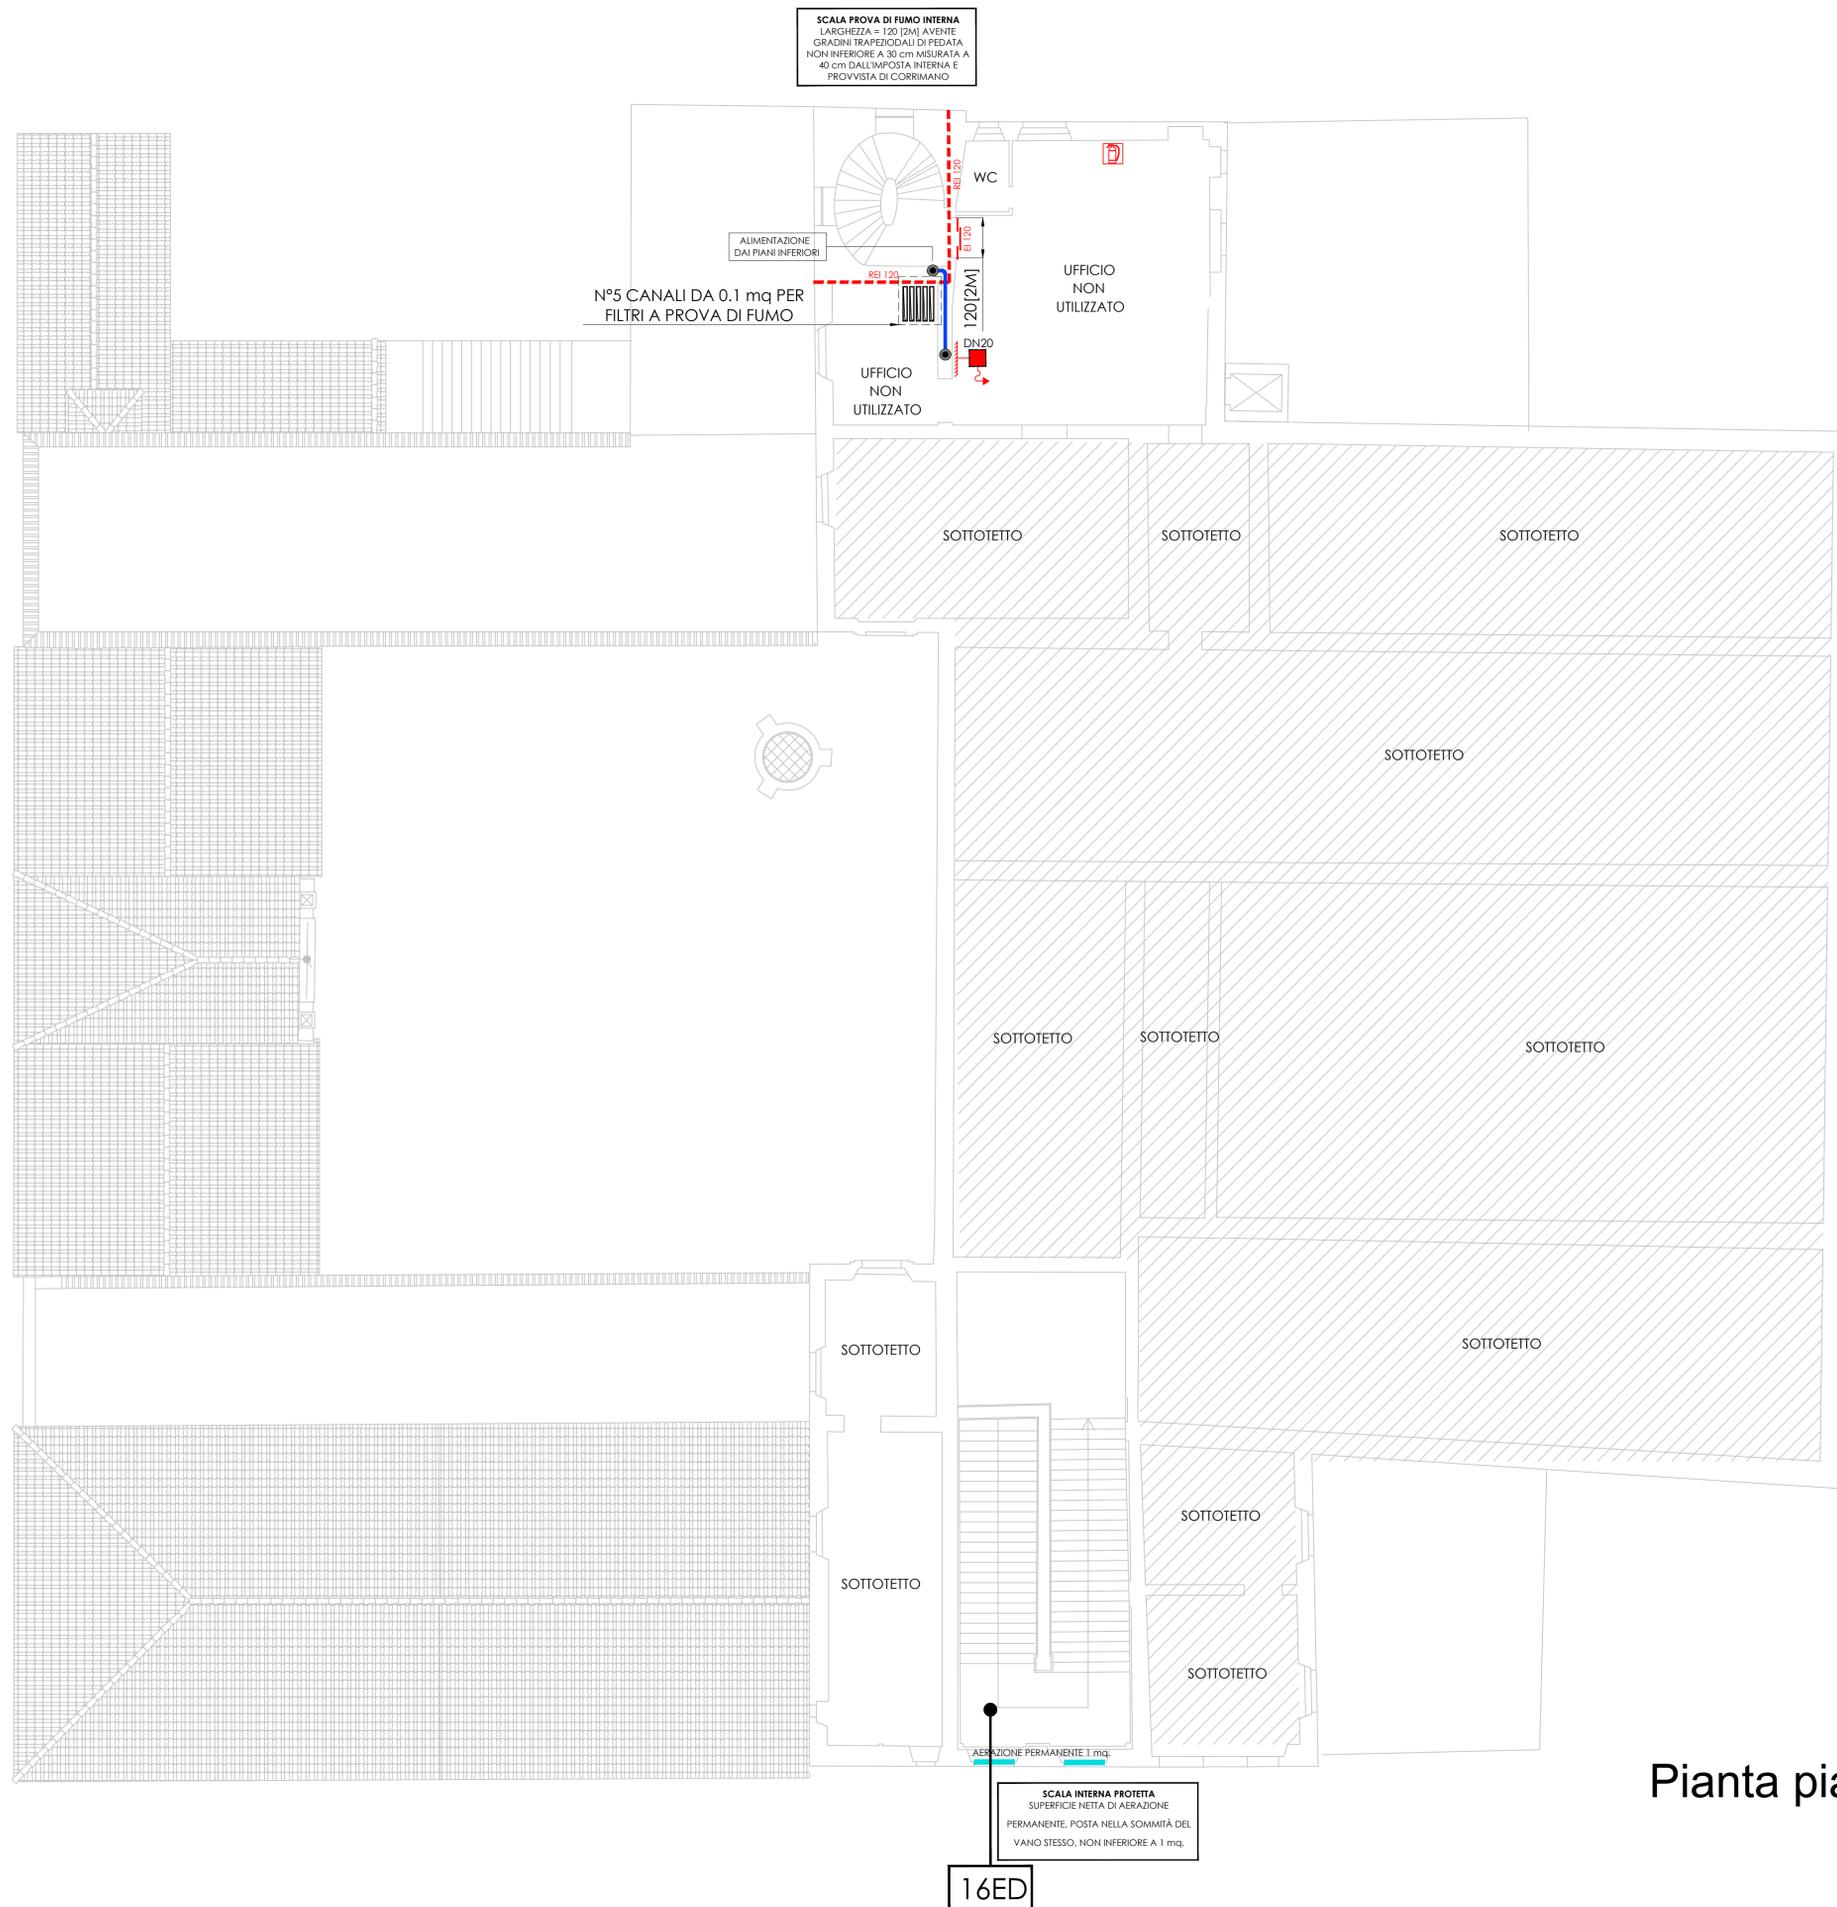

LEGENDA SIMBOLI ANTINCENDIO

	PORTA RESISTENTE AL FUOCO PER 120 MINUTI
	USCITE DI EMERGENZA
	ESTINTORE PORTATILE A POLVERE DA 6 KG (MINIMO 21 A 113 B) - NUOVO -
	ESTINTORE PORTATILE AD ANIDRIDE CARBONICA - NUOVO -
	LAMPADA SEGNALAZIONE VIA DI ESODO
	MURI TAGLIAFUOCO REI 30 (COMPARTIMENTAZIONE)
	MURI TAGLIAFUOCO REI 120 (COMPARTIMENTAZIONE)
	ACCESSIBILITA' AUTOSCALA V.V.F.
	IDRANTE DN 45 A PARETE (CON FLESSIBILE E LANCIA)
	IDRANTE SU NASPO DN 20 A PARETE (CON FLESSIBILE E LANCIA)
	ATTACCO PER AUTO POMPA
	PULSANTE DI SGANCIO TENSIONE LINEA BASSA TENSIONE
	MURI TAGLIAFUOCO REI 60 (COMPARTIMENTAZIONE)
	MURI TAGLIAFUOCO REI 120 (COMPARTIMENTAZIONE)
	QUADRO ELETTRICO

Pianta piano 5°

COMUNE DI RECANATI

PROGETTO	MANUTENZIONE STRAORDINARIA EDIFICIO SCOLASTICO "PALAZZO VENIERI" PER ADEGUAMENTO ALLA NORMA DI PREVENZIONE INCENDI - OPERE EDILI ED IMPIANTISTICHE - 3° LOTTO FUNZIONALE	
ELABORATO	PIANTA PIANO QUINTO	
COMMITTENTE	COMUNE DI RECANATI	
UBICAZIONE	Piazza G. Leopardi, 26 - 62019 (MC)	ARC-07
PROGETTISTA	Ing. Luca MORONI	
scala	1:200	codice cad
data	07/07/2017	aggiornamento
		07/07/2017

16ED

Studio Tecnico *Ing. Luca Moroni*
 Via Magnarelli n.1 - 62019 Recanati (MC)
 Tel. 071.7576273 - Cell. 339.5921179
 e.mail moroniva@alice.it
 n°1220 albo ordine ingegneri provincia MC
 p.iva 01630490459

Proprietà riservata a termini di legge del presente disegno con divieto di riproduzione parziale o totale o cessione a terzi senza preventiva autorizzazione.