
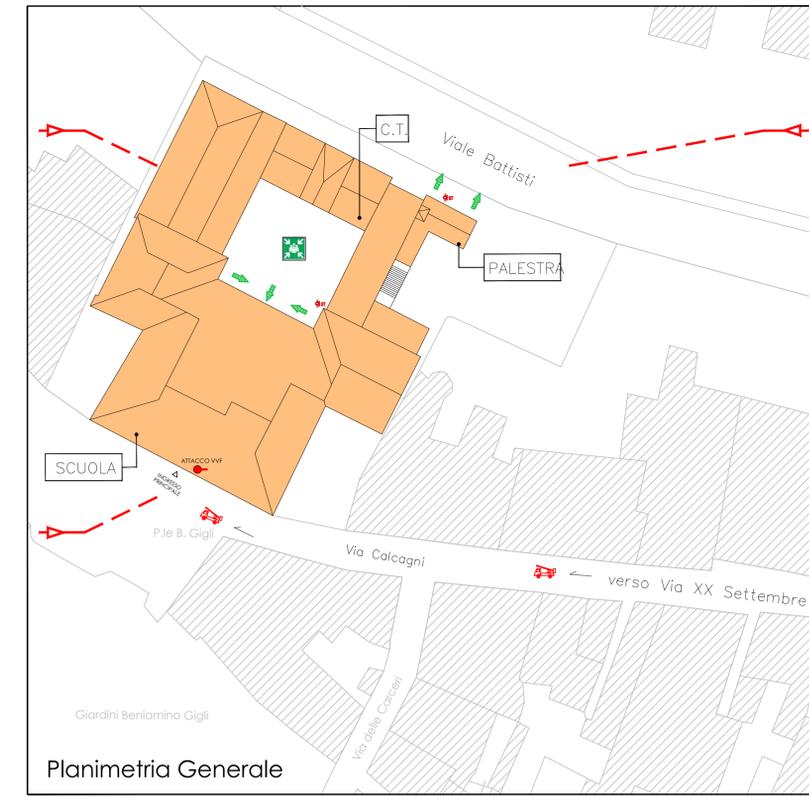


Schema Funzionale - non in scala -

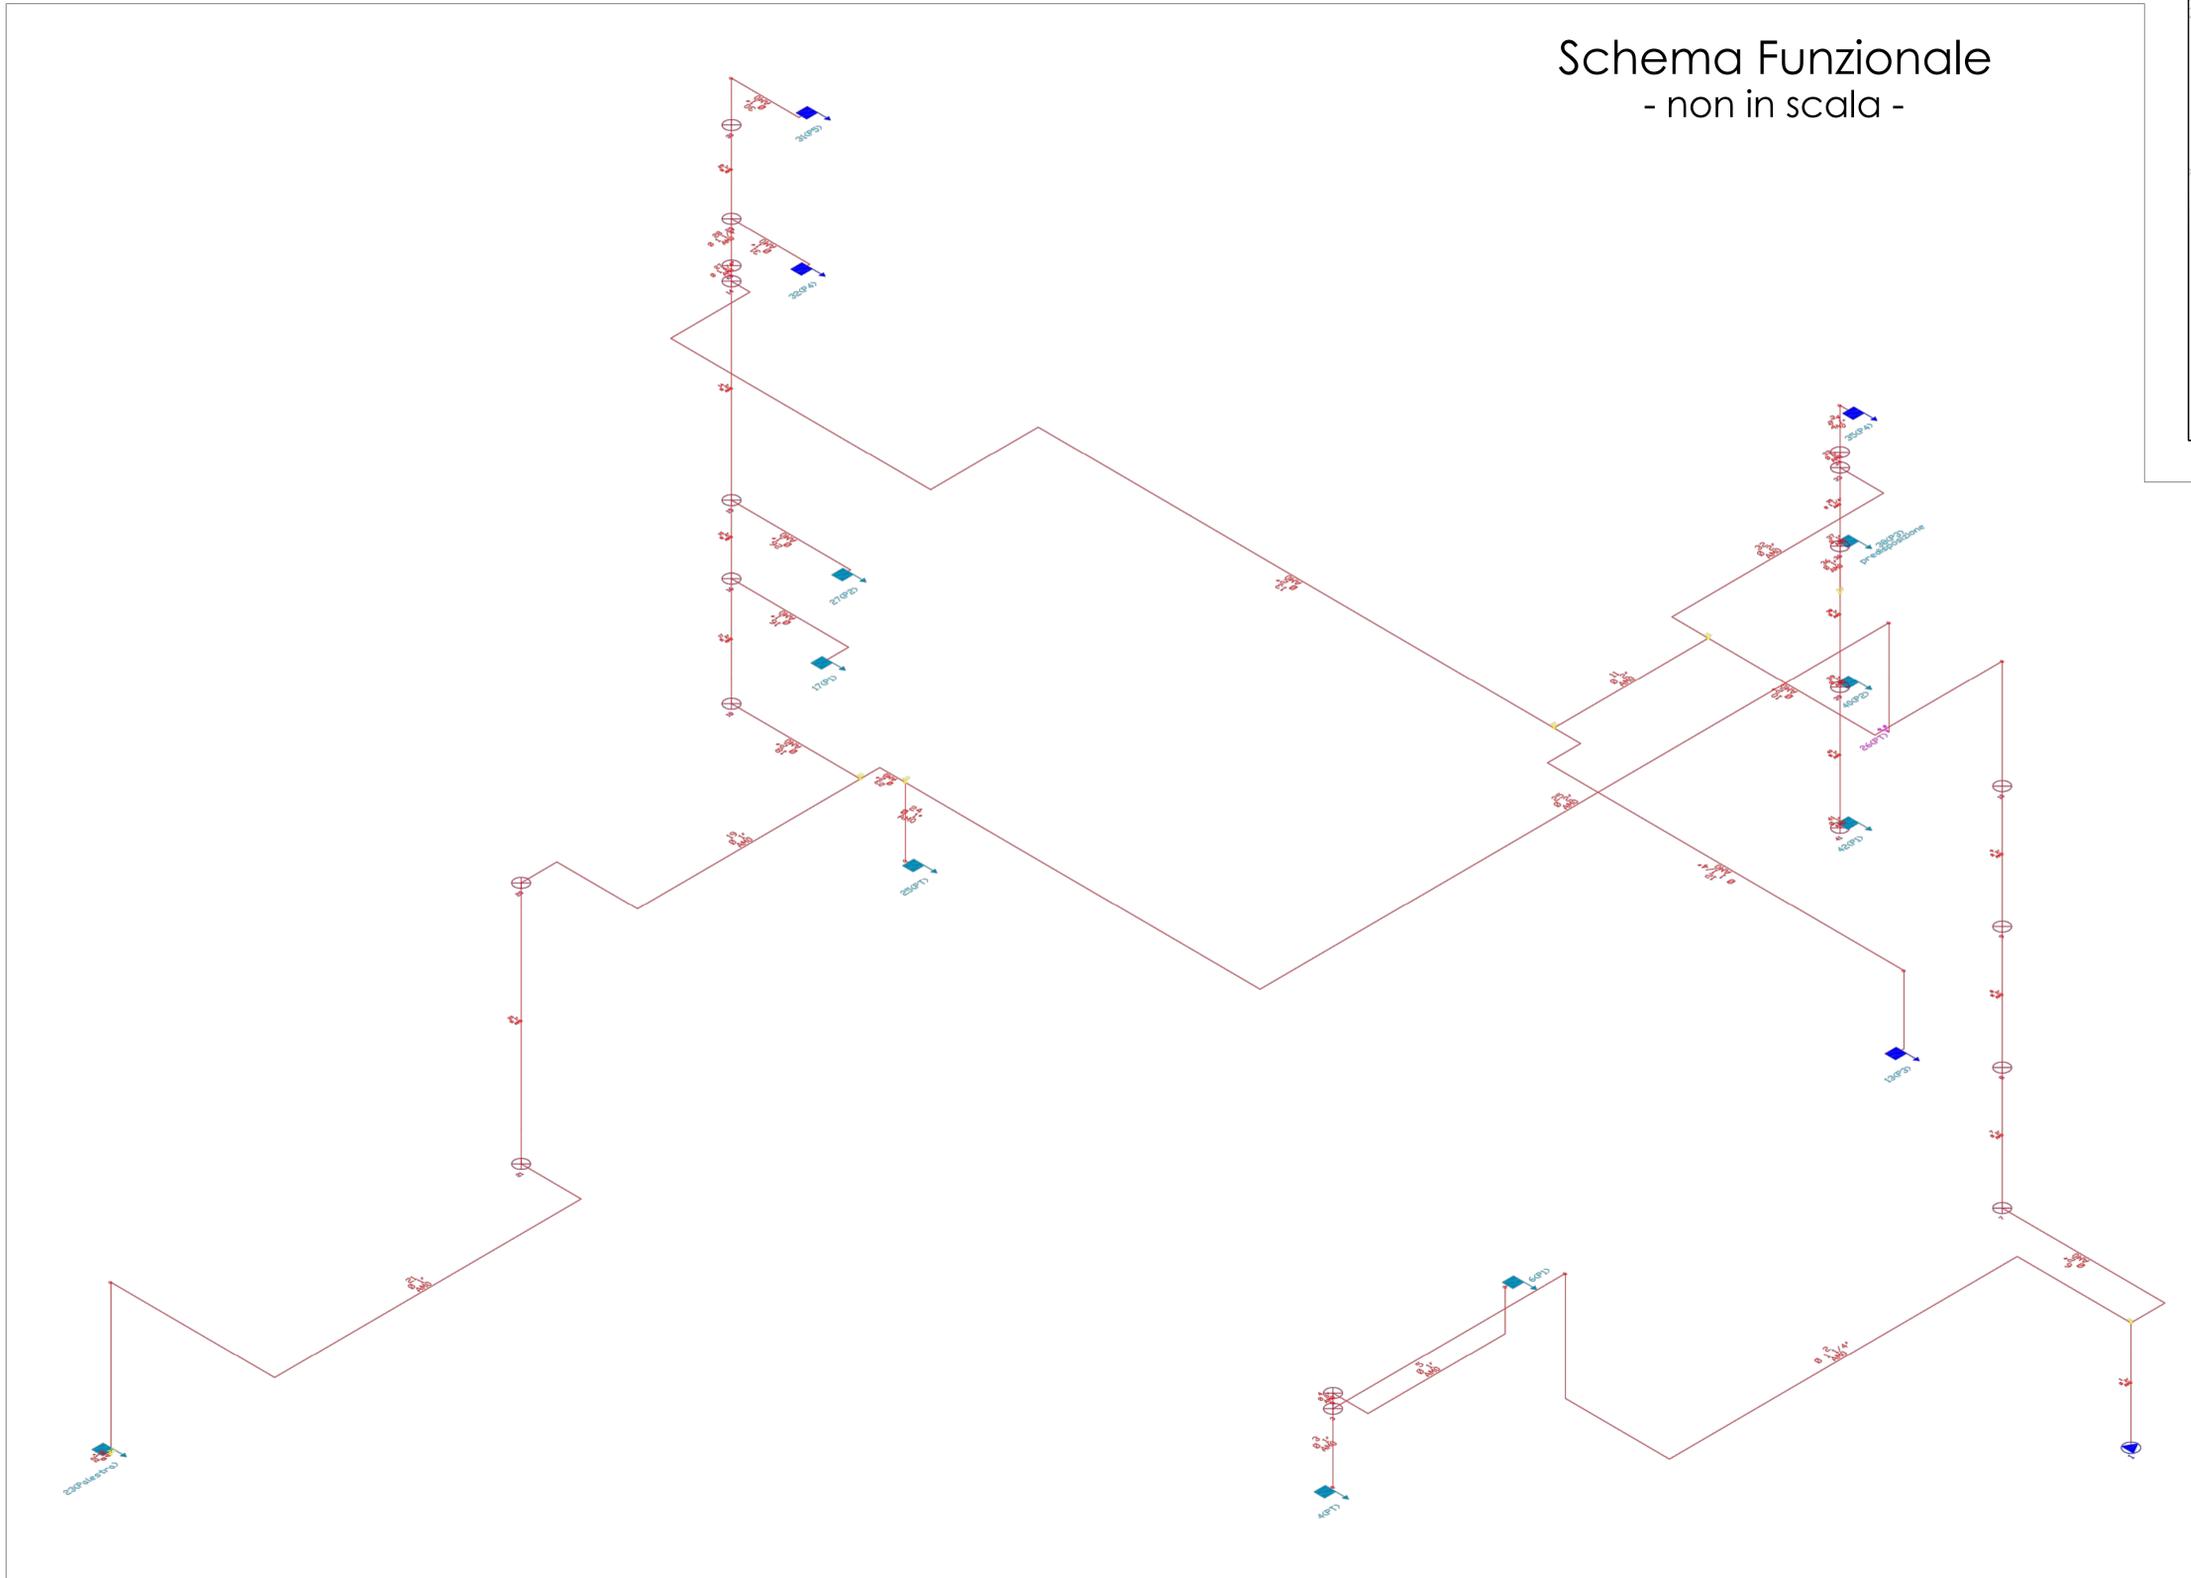

Planimetria Generale

LEGENDA SIMBOLI ANTINCENDIO	
	Percorso di uscita orizzontale
	ATTACCO MOTOPIOMPA
	PUNTO DI RACCOLTA
	INTERRUTTORE SGANCIO ENERGIA ELETTRICA

COMUNE DI RECANATI

PROGETTO	MANUTENZIONE STRAORDINARIA EDIFICIO SCOLASTICO "PALAZZO VENIERI" PER ADEGUAMENTO ALLA NORMA DI PREVENZIONE INCENDI - OPERE EDILI ED IMPIANTISTICHE - 3° LOTTO FUNZIONALE	
ELABORATO	IMPIANTO IDRICO ANTINCENDIO: PLANIMETRIA GENERALE E SCHEMA FUNZIONALE	
COMMITTENTE	COMUNE DI RECANATI	
UBICAZIONE	Piazza G. Leopardi, 26 - 62019 (MC)	IANIANT-01
PROGETTISTA	Ing. Luca MORONI	
scala	1 : 250	codice cad
data	07/07/2017	aggiornamento
		07/07/2017

Studio Tecnico *Ing. Luca Moroni*
 Via Magnarelli n.1 - 62019 Recanati (MC)
 Tel. 071.7576273 - Cell. 339.5921179
 e.mail morrova@alice.it
 n°1220 albo ordine ingegneri provincia MC
 p.iva 01630490439

Proprietà riservata a termini di legge del presente disegno con divieto di riproduzione parziale e totale o cessione a terzi senza preventiva autorizzazione