COMUNE DI RECANATI

PROGETTO	*MANUTENZIONE STRAORDINARIA EDIFICIO SCOLASTICO "PALAZZO VENIERI" PER ADEGUAMENTO ALLA NORMA DI PREVENZIONE INCENDI - OPERE EDILI ED IMPIANTISTICHE - 3° LOTTO FUNZIONALE*
ELABORATO	*IMPIANTO IDRICO ANTINCENDIO: DISTRIBUZIONE IN PIANTA PIANO QUARTO*
COMMITTENTE	**COMUNE DI RECANATI**
UBICAZIONE	***Piazza G.Leopardi, 26 - 62019 (MC)***
PROGETTISTA	***Ing. Luca MORONI***

IANT-07

scala	codice cod	
1 : 100		
data 07/07/2017		aggiornamento 07/07/2017

Studio Tecnico *Ing. Luca Moroni*

Via Magnarelli n.1 - 62019 Recanati (MC)
Tel. 071.7576273 - Cell. 339.5921179
e.mail morrova@alice.it
n°1220 albo ordine ingegneri provincia MC
p.iva 01630490439

Proprietà riservata a termini di legge del presente disegno con divieto di riproduzione parziale e totale o cessione a terzi senza preventiva autorizzazione

LEGENDA SIMBOLI ANTINCENDIO

	TUBAZIONE IDRICA ANTINCENDIO IN ACCIAIO ZINCATO UNI EN 10255
000	NUMERO IDENTIFICATIVO NASPO SU SCHEMA PLANIMETRICO
REI 120	PORTA RESISTENTE AL FUOCO PER 120 MINUTI
USCITA	USCITE DI EMERGENZA
	ESTINTORE PORTATILE A POLVERE DA 6 KG (MINIMO 21 A 113 B) - NUOVO -
	ESTINTORE PORTATILE AD ANIDRIDE CARBONICA - NUOVO -
	LAMPADA SEGNALAZIONE VIA DI ESODO
REI 30	MURI TAGLIAFUOCO REI 30 (COMPARTIMENTAZIONE)
REI 120	MURI TAGLIAFUOCO REI 120 (COMPARTIMENTAZIONE)
	ACCESSIBILITA' AUTOSCALA VV.F
	IDRANTE DN 45 A PARETE (CON FLESSIBILE E LANCIA)
	IDRANTE SU NASPO DN 20 A PARETE (CON FLESSIBILE E LANCIA)
	ATTACCO PER AUTOPOMPA
	PULSANTE DI SGANCIO TENSIONE LINEA BASSA TENSIONE
REI 60	MURI TAGLIAFUOCO REI 60 (COMPARTIMENTAZIONE)
REI 120	MURI TAGLIAFUOCO REI 120 (COMPARTIMENTAZIONE)
Q	QUADRO ELETTRICO

NASPO ANTINCENDIO CON FLESSIBILE E LANCIA

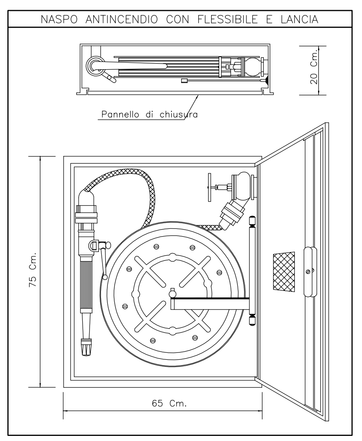

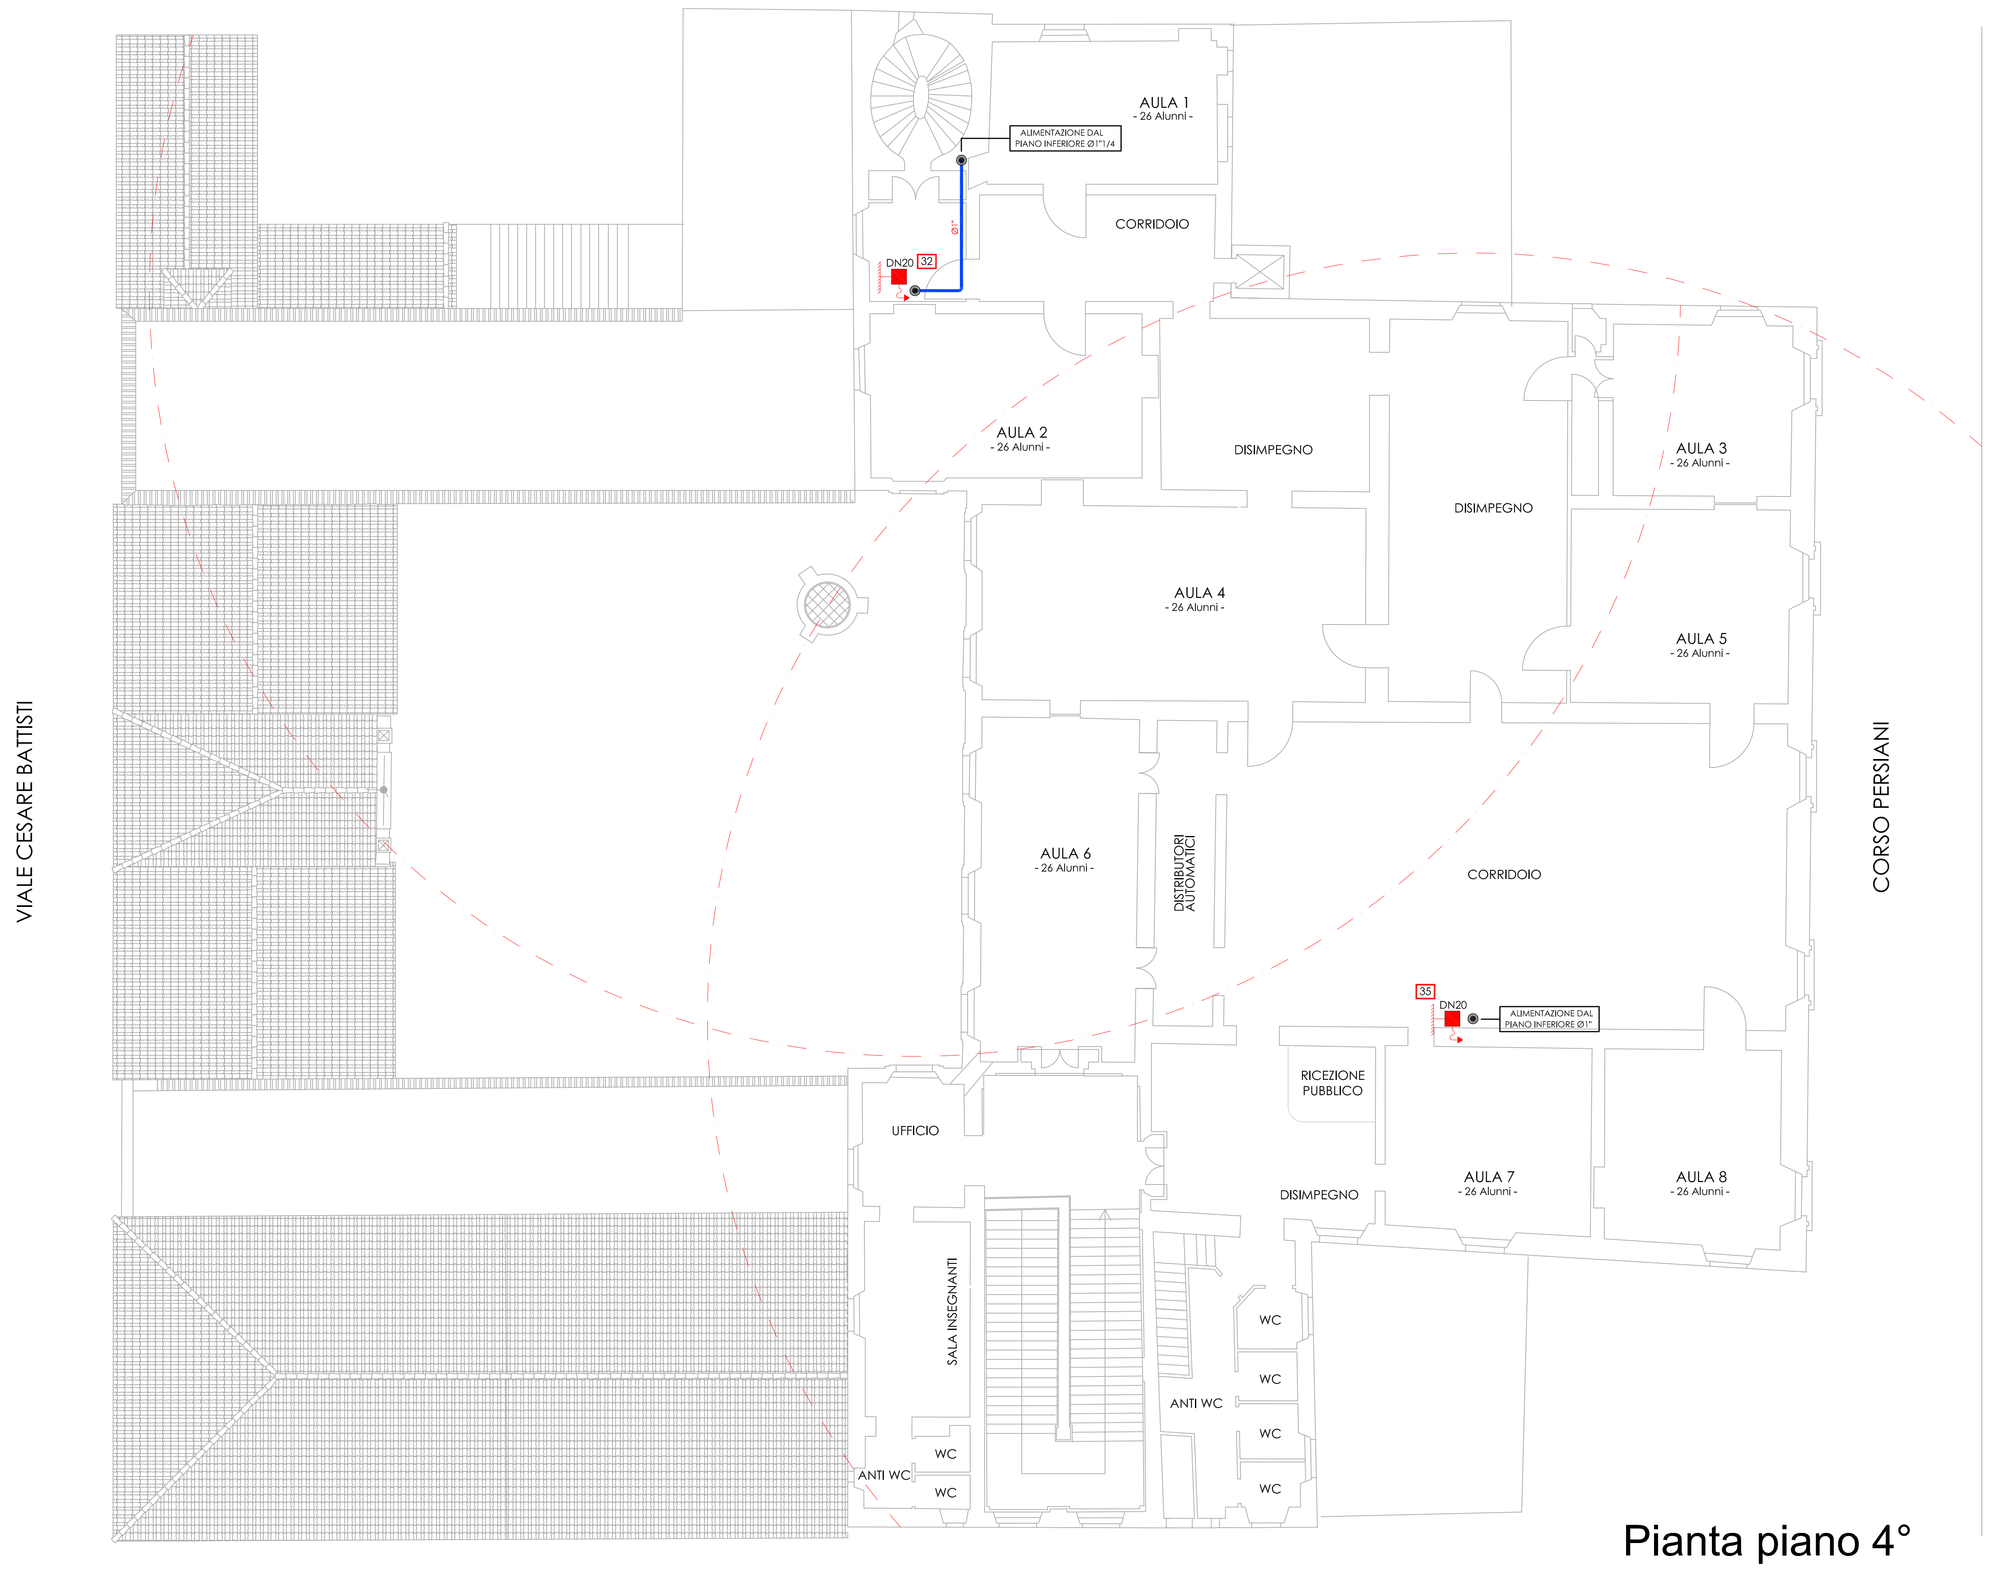

Pianta piano 4°