



Scavo a Sez. Obbligata

scala 1 : 50

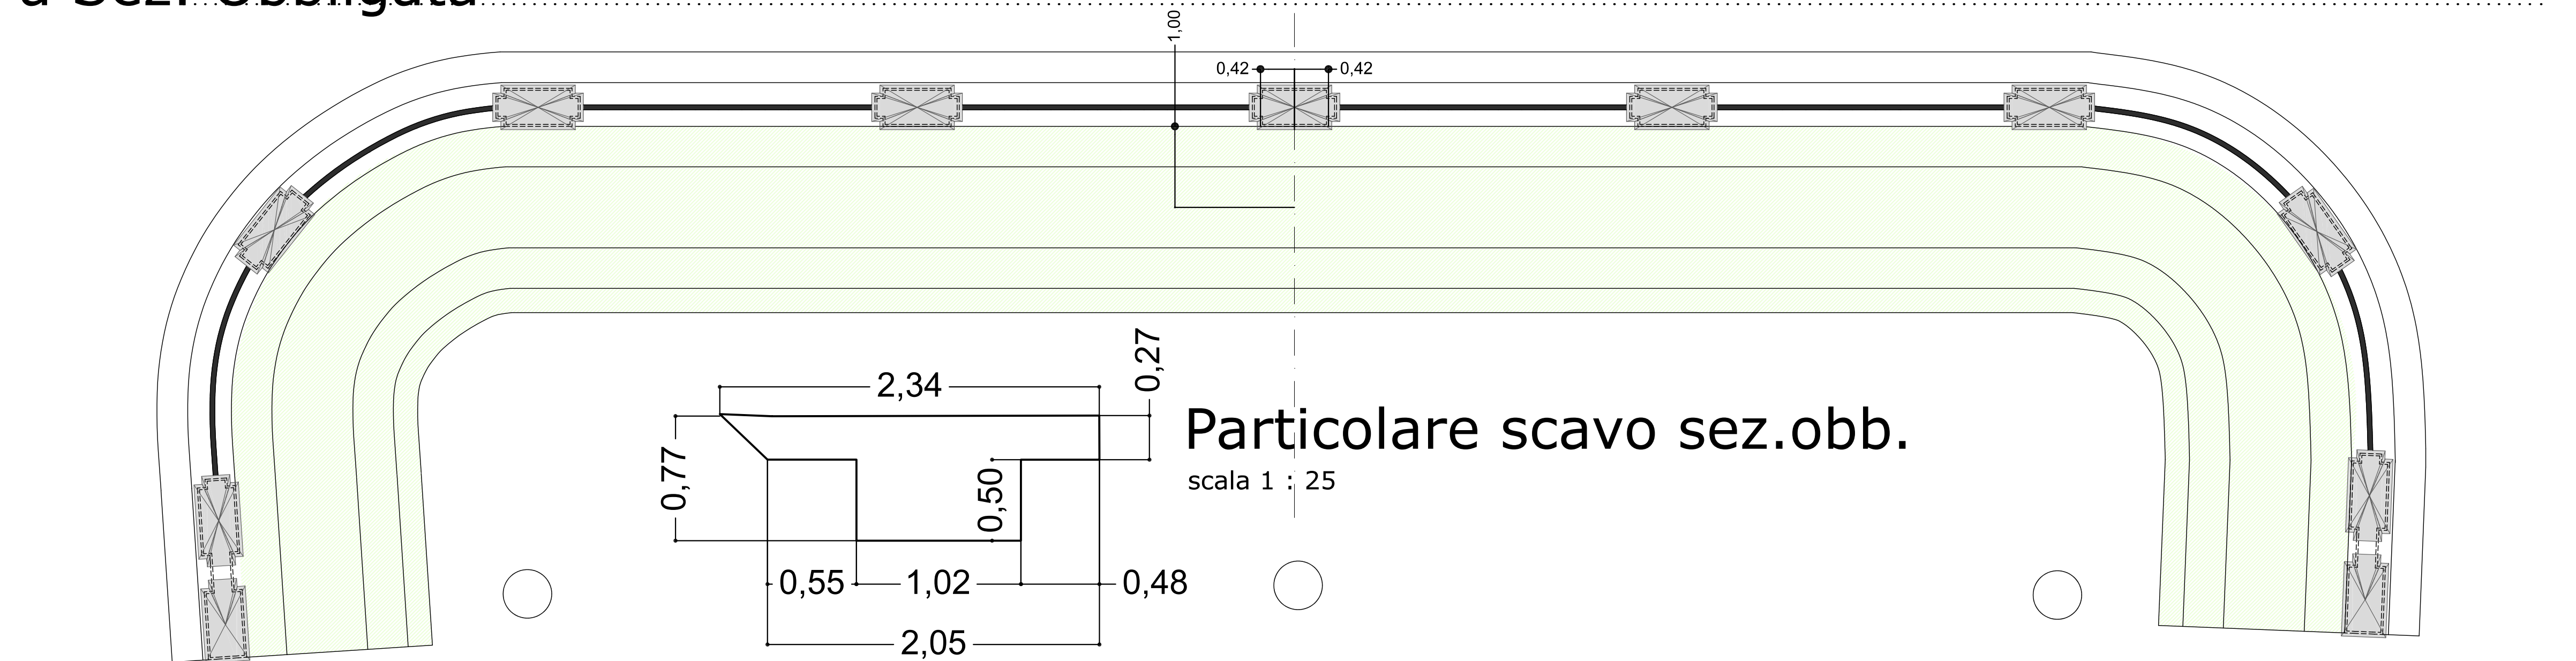


Fili Fissi Pali

scala 1 : 50

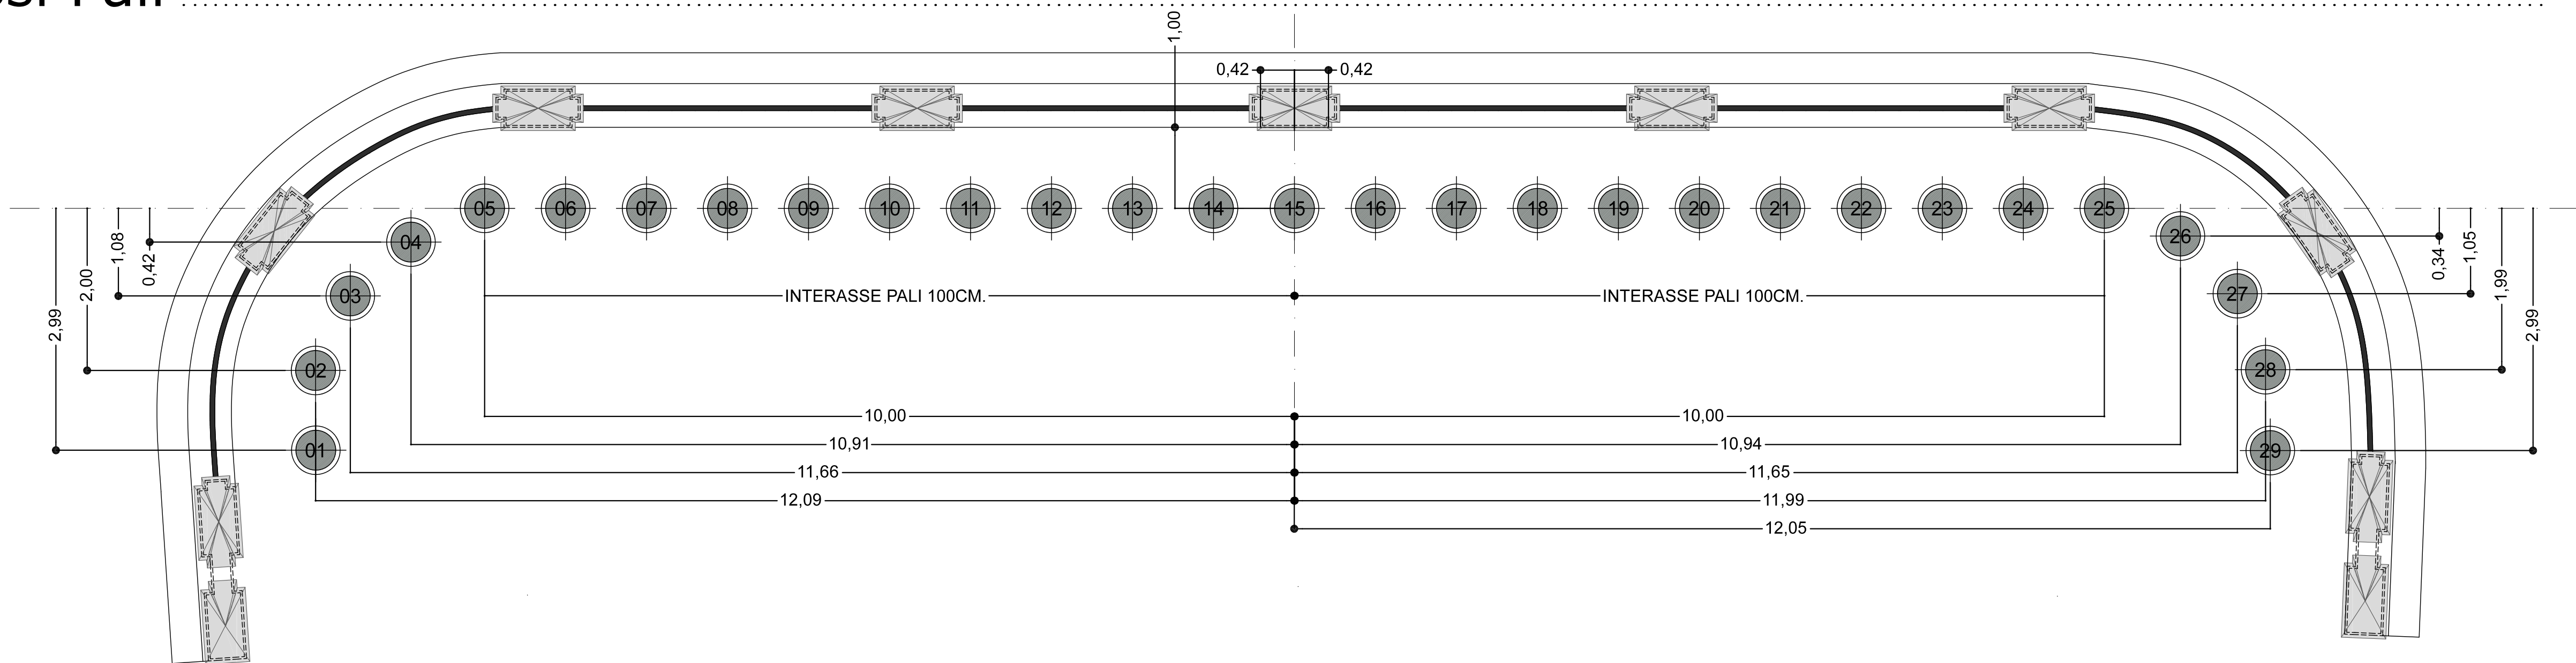


Cordolo in sommità 50x10

scala 1 : 50

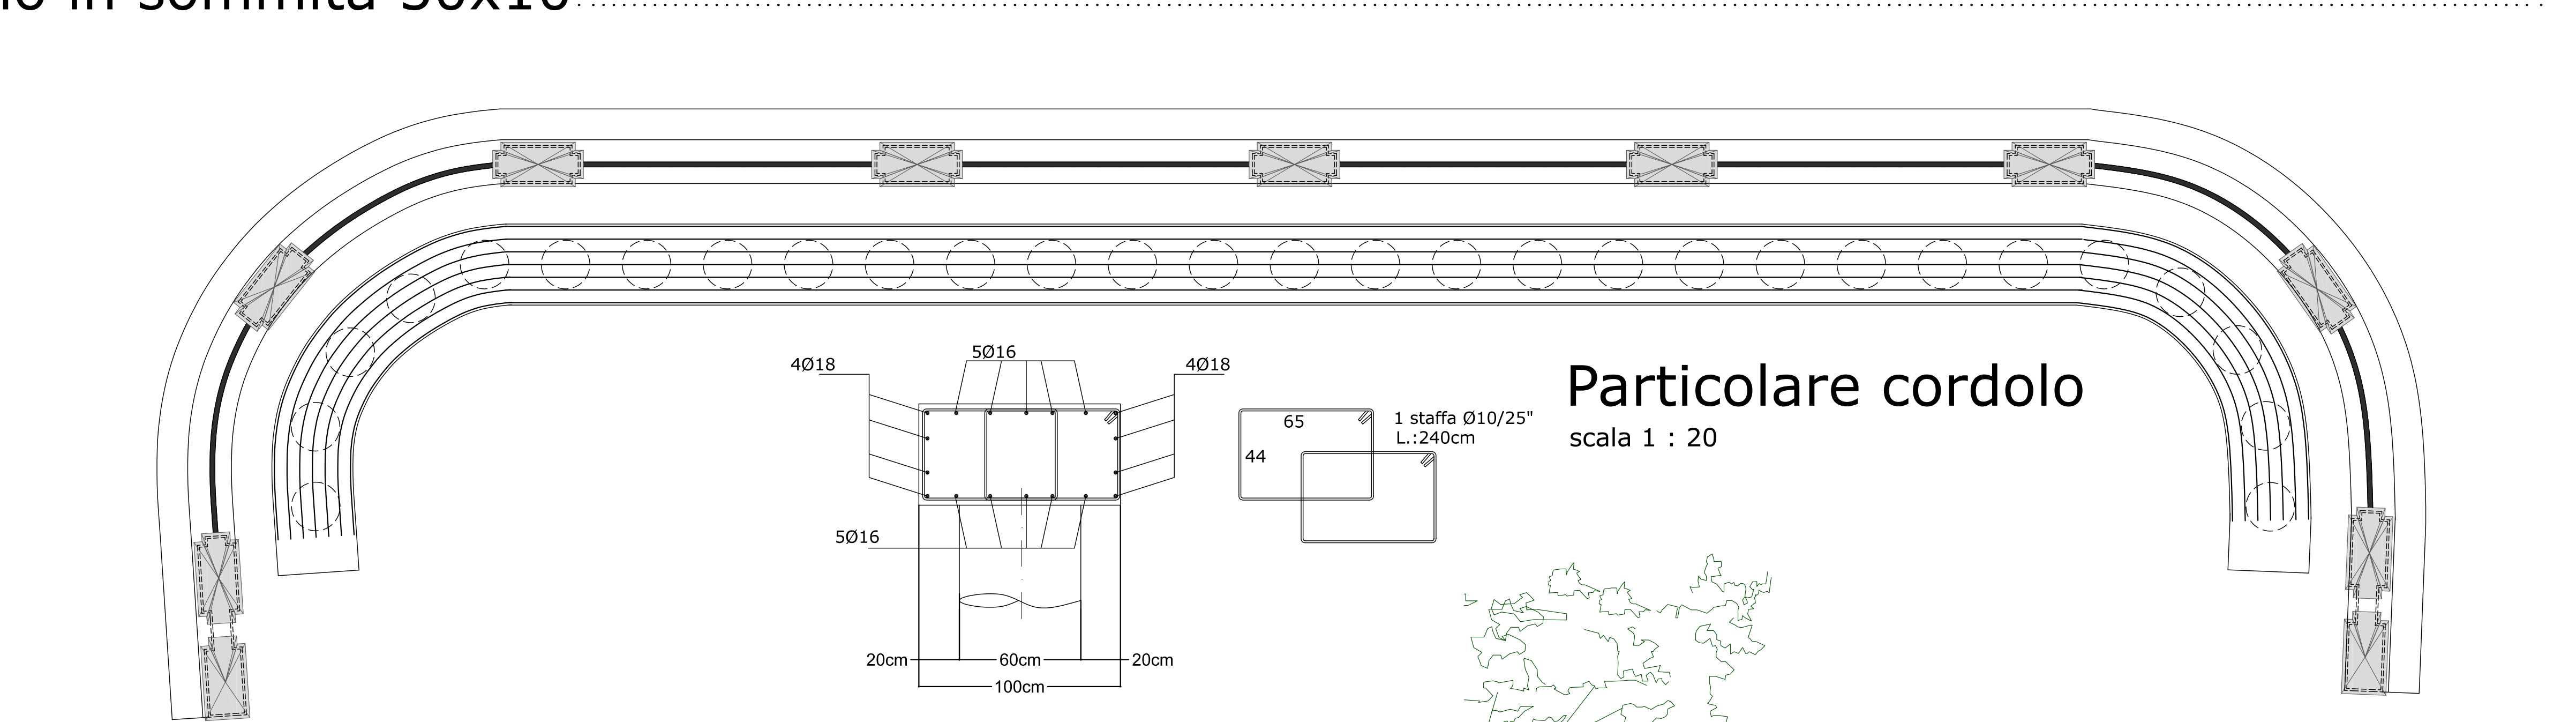

SEZIONE TIPO

scala 1 : 50

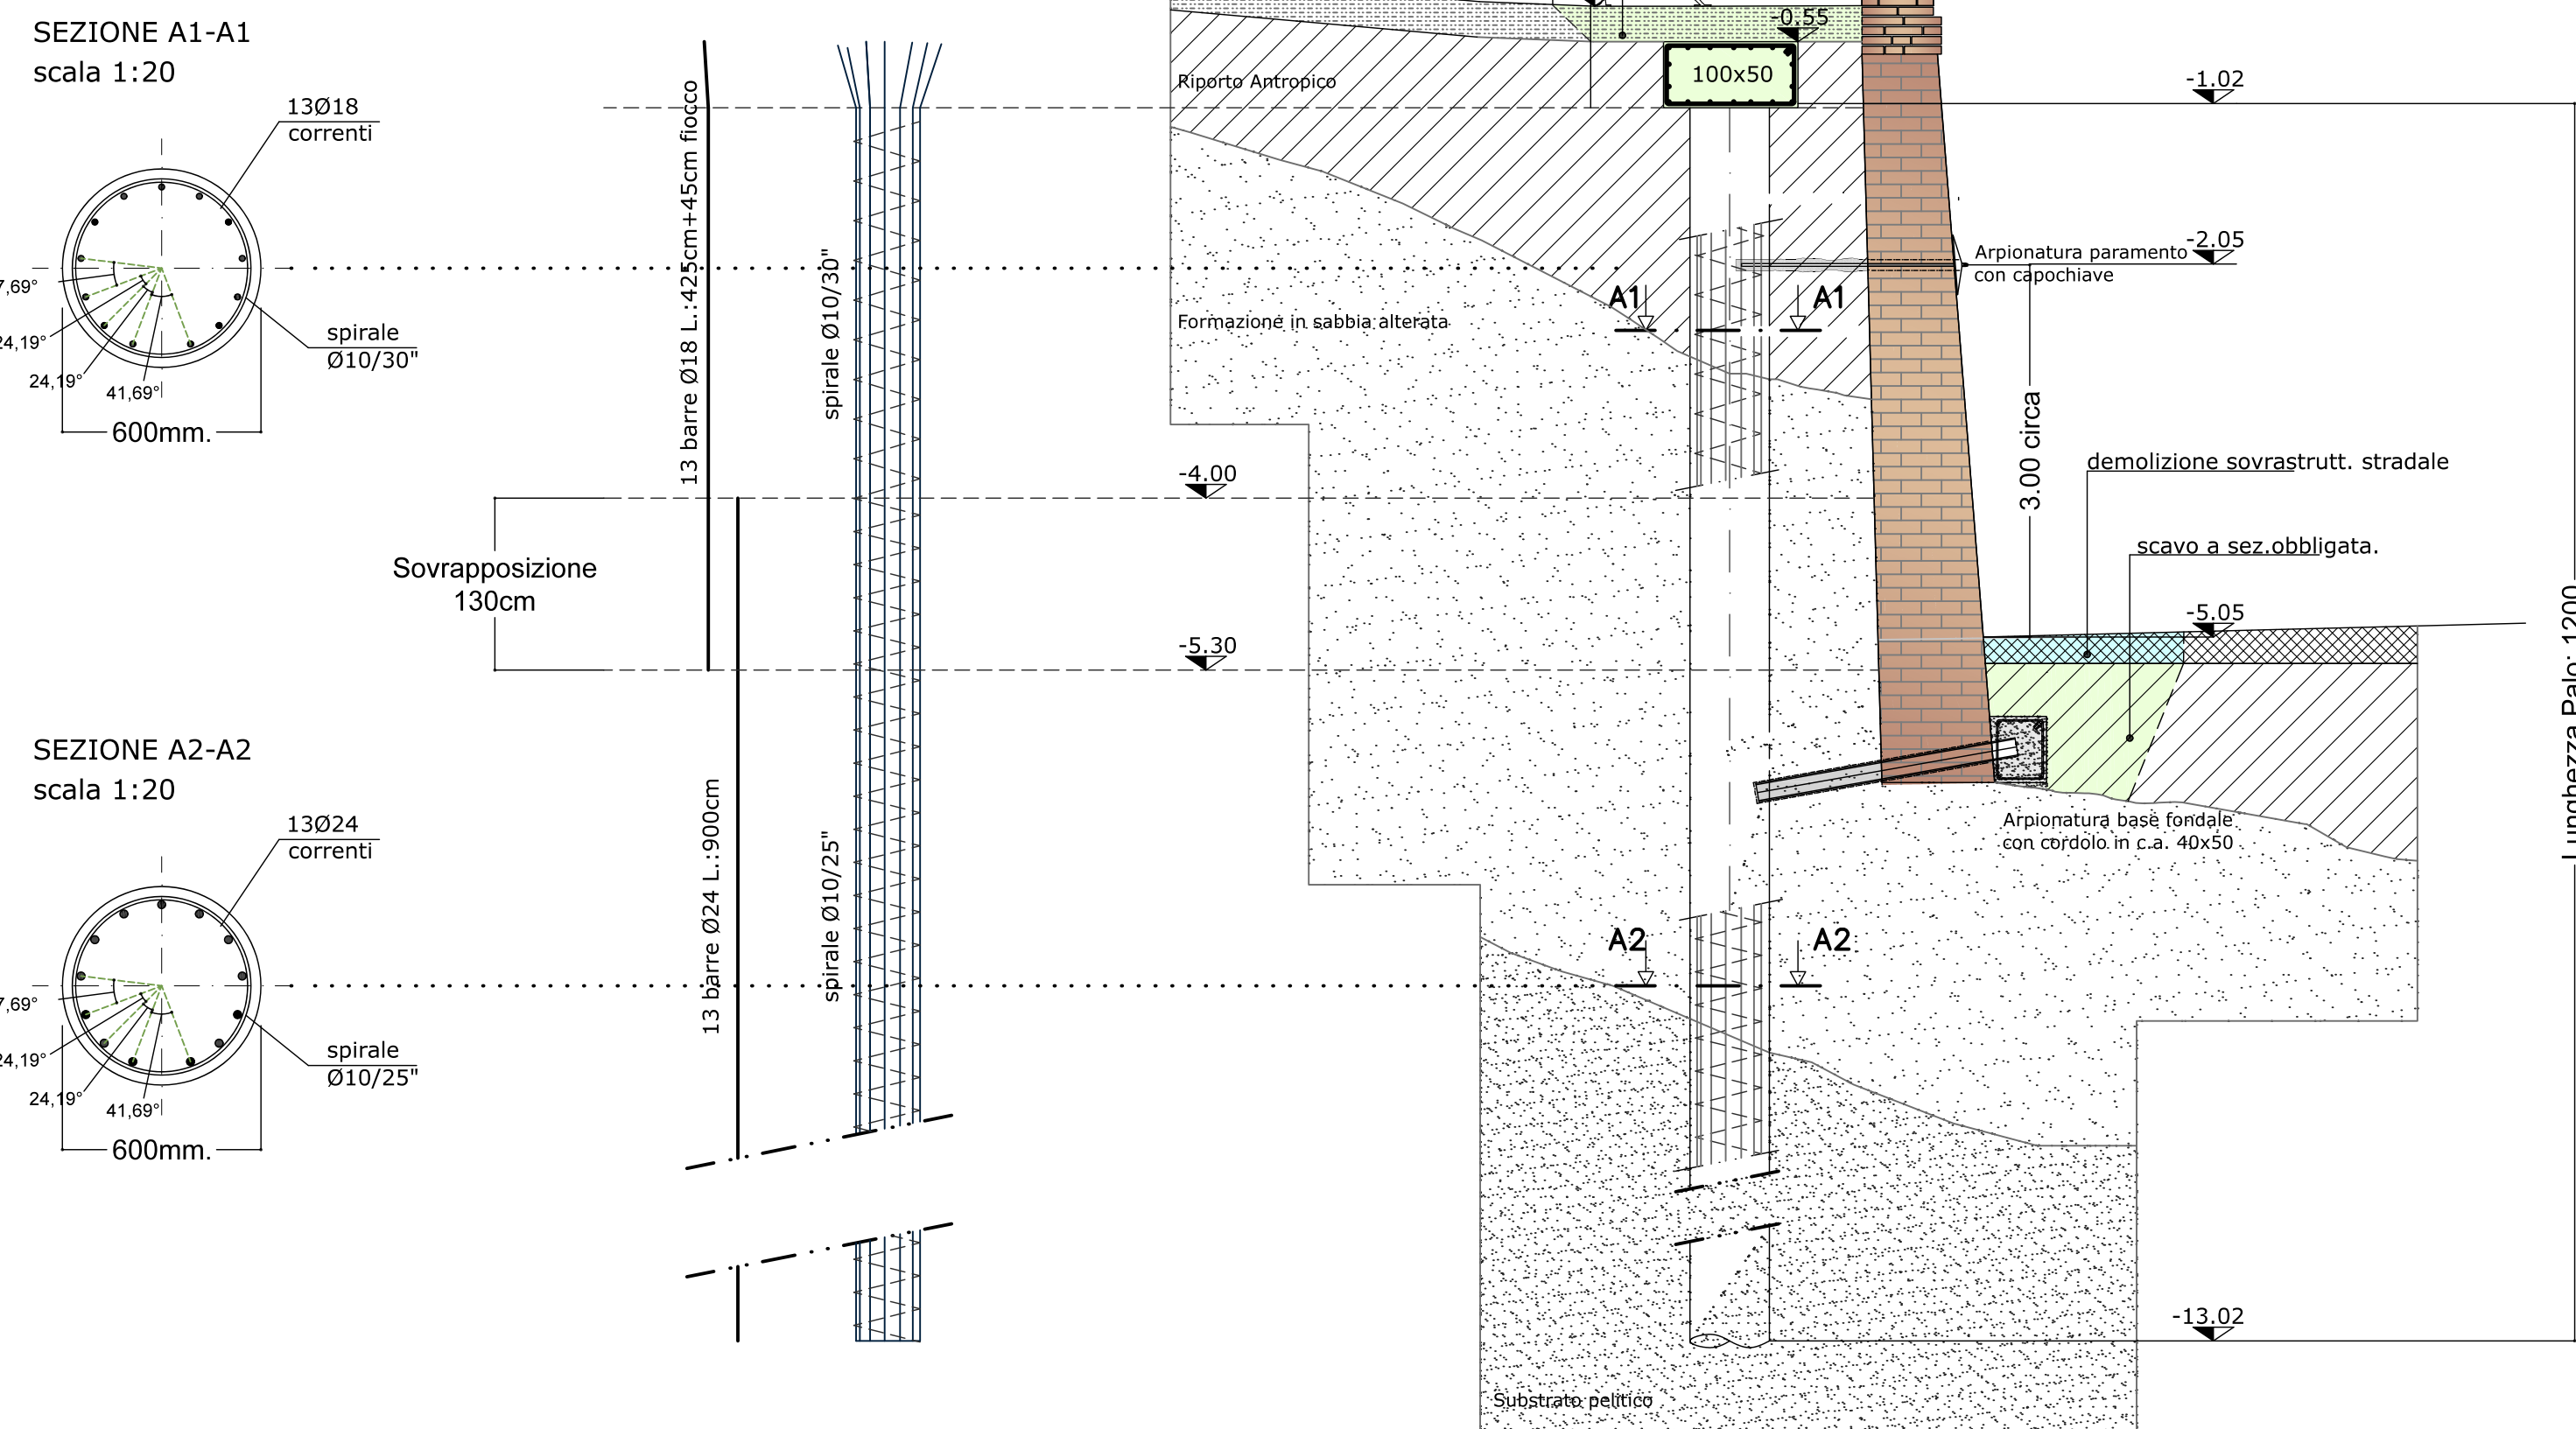


N.B.: - QUOTE E MISURE VANNO CONTROLLATE IN CANTIERE E VERIFICATE CON QUELLE DEL PROGETTO ARCHITETTONICO

Fondazioni, Muri, Cordoli, Paratia in terreni non aggrssivi

CALCESTRUZZO A PRESTAZIONE GARANTITA IN ACCORDO ALLA UNI EN 206-1			
Classe ESPOSIZIONE Ambientale	XC2	(UNI 11104 PROSP.1)	
Classe RESISTENZA [N/mm²]	C 25/30	(UNI 11104 PROSP.4)	
Rapporto Acqua/Cemento MAX.	0,60	(UNI 11104 PROSP.4)	
Dosaggio Minimo CEMENTO [Kg/m³]	300	(UNI 11104 PROSP.4)	[Portland 42.5R]
Diametro MAX. Aggregato [mm]	32		
Classe di consistenza allo scarico (UNI 9414)	S4	(UNI 11104 PROSP.4)	
Classe di Contenuto Cloruri	CI 0,4		
COPRIFERRO NOMINALE MIN. [mm] PALI	35	(UNI EN 1992-1-1)	

ACCIAIO ad Aderenza migliorata conforme al D.M. 14/01/2008 : Acciaio B450C			
Nominale	450 MPa	Accettazione in cantiere	min. 425 MPa max. 572 MPa
Tensione caratteristica di snervamento f _{yk}	540 MPa		
Tensione caratteristica di rottura f _{tk}	≥ 7,5 %		
Allungamento percentuale minimo A _{gt}	≥ 6,0 %		
Rottura/Snervamento	1.15f _{tk} /f _{yk} 1.35	1.13f _{tk} /f _{yk} 1.37	

- NOTE E PRESCRIZIONI GENERALI
- Le caratteristiche sopra indicate devono essere riportate nella bollo di consegna.
 - E' vietato qualunque aggiunta di acqua in cantiere.
 - Prima di ogni getto ovvisare con congruo anticipo la Direzione Lavori.
 - L'appaltatore ha l'obbligo di controllare prima dell'esecuzione dell'opera tutte le quote e le misure indicate in questo disegno, eventuali difformità dovranno essere segnalate al Direttore dei Lavori.
 - Sovrapporre le barre di armatura per almeno 40 diametri, se non diversamente specificato.
 - Le barre di armatura devono essere rivolte alle estremità pari a 20cm, se non diversamente indicato.
 - I ferri di armatura con squadrette a 90° evano essere agganciati ad un ferro trasversale
 - Piegatura chiusura sfolta a 135°

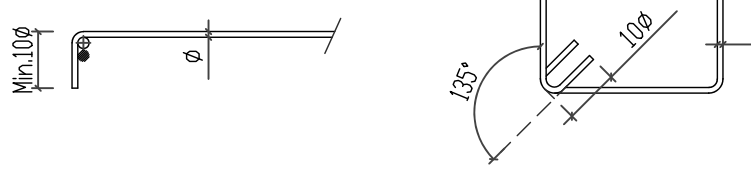

INTERVENTO DI RECUPERO E RIQUALIFICAZIONE DEL:
"PARCO COLLE DELL'INFINITO" - ANNUALITA' 2017

1° LOTTO FUNZIONALE - Lavori all'interno del parco storico del 1937
- Recupero dell'Orto ex-Convento S.Stefano

2° LOTTO PRESTAZIONALE
Lavori di recupero strutturale ed architettonico del Parco Storico.

PROGETTO ESECUTIVO OPERE STRUTTURALI

ESECUTIVI PARATIA DI CONTENIMENTO IN C.A.

"PARCO COLLE DELL'INFINITO"

Progettisti opere architettoniche:

- Arch. Jessica Tarabucci

- Ing. Stefano Romanelli

- Ing. Chiara Forconi

- Geom. Marco Magagnoli

Progettista opere strutturali:

- Ing. Marco Bravi

PROPRIETA':

COMUNE DI RECANATI (MC)

R.U.P. Arch. Maurizio Paduano

DATA:

LUGLIO 2017

SCALA:

1:20/50

SERIE:

ARCH

