


MURO DI CONTENIMENTO INTERNO AL PARCO - LATO NORD

Prospetto - scala 1:50

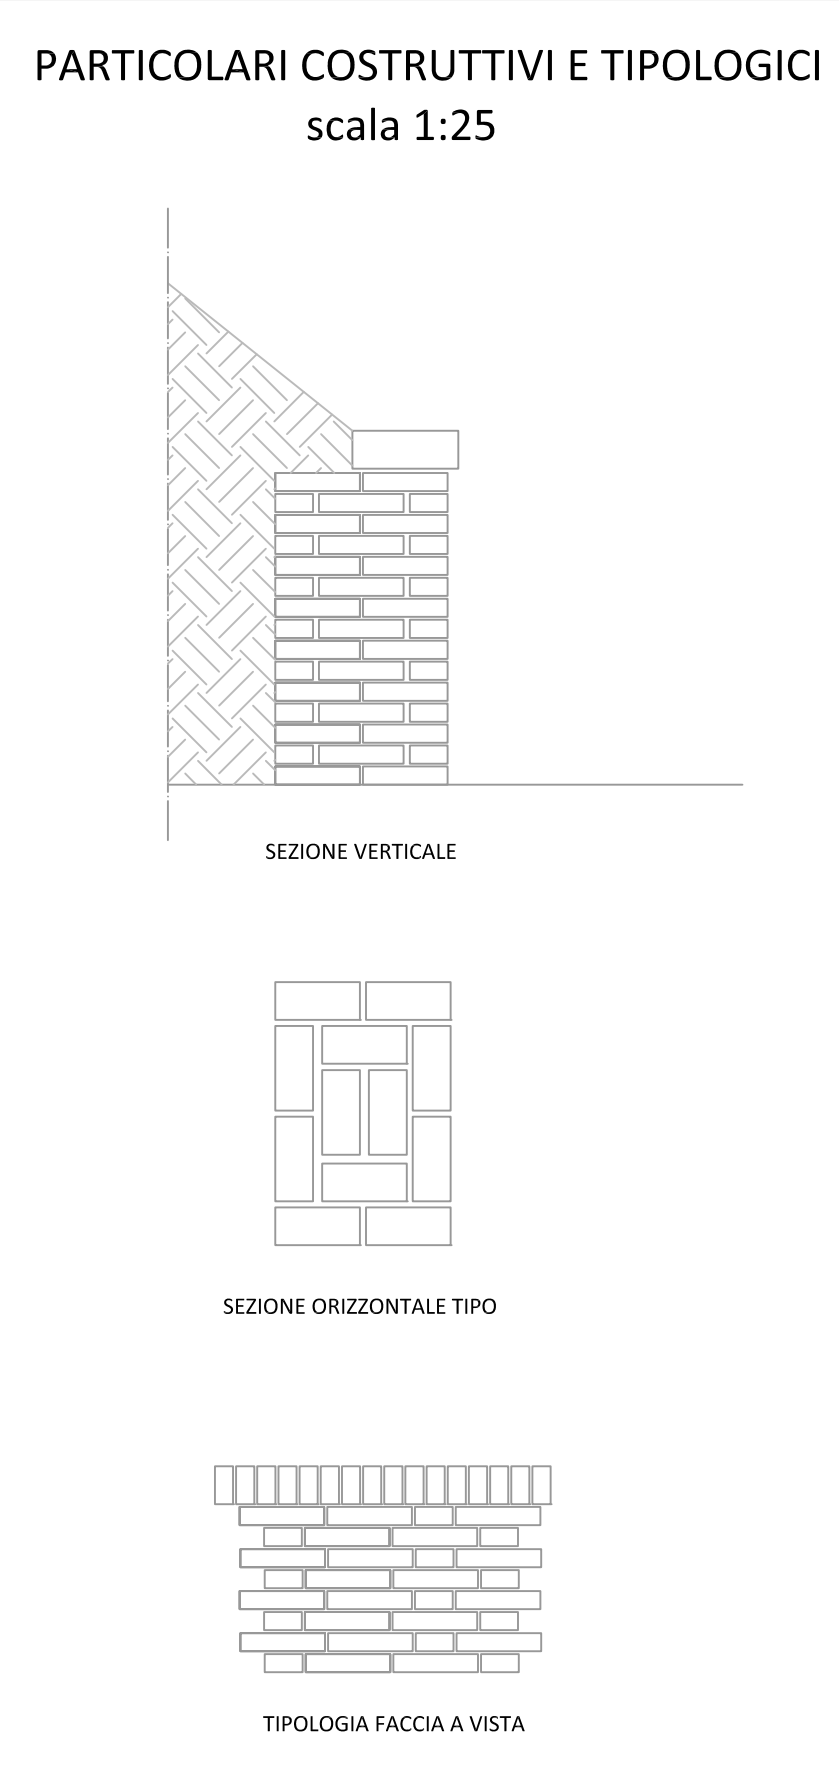

COMUNE DI RECANATI
PROVINCIA DI MACERATA

INTERVENTO DI RECUPERO E RIQUALIFICAZIONE DEL:
"PARCO COLLE DELL'INFINITO" - ANNUALITA' 2017

1° LOTTO FUNZIONALE - Lavori all'interno del parco storico del 1937
- Recupero dell'Orto ex-Convento S. Stefano

2° LOTTO PRESTAZIONALE
Lavori di recupero strutturale ed architettonico del Parco Storico.

PROGETTO ESECUTIVO OPERE ARCHITETTONICHE		
RILIEVO STATO ATTUALE MURETTO NORD		
"PARCO COLLE DELL'INFINITO" Progettati opere architettoniche: - Arch. Ottavio Tassinari - Ing. Stefano Romanelli - Ing. Cesare Perotti - Geom. Marco Sgrignani Progettista opere strutturali: - Ing. Marco Bruni		
TAV A2	PROPRIETA': COMUNE DI RECANATI (MC) R.U.P.: Arch. Maurizio Padellaro	SERIE: ARCH
DATA: LUGLIO 2017 SCALA: 1:25/50		