

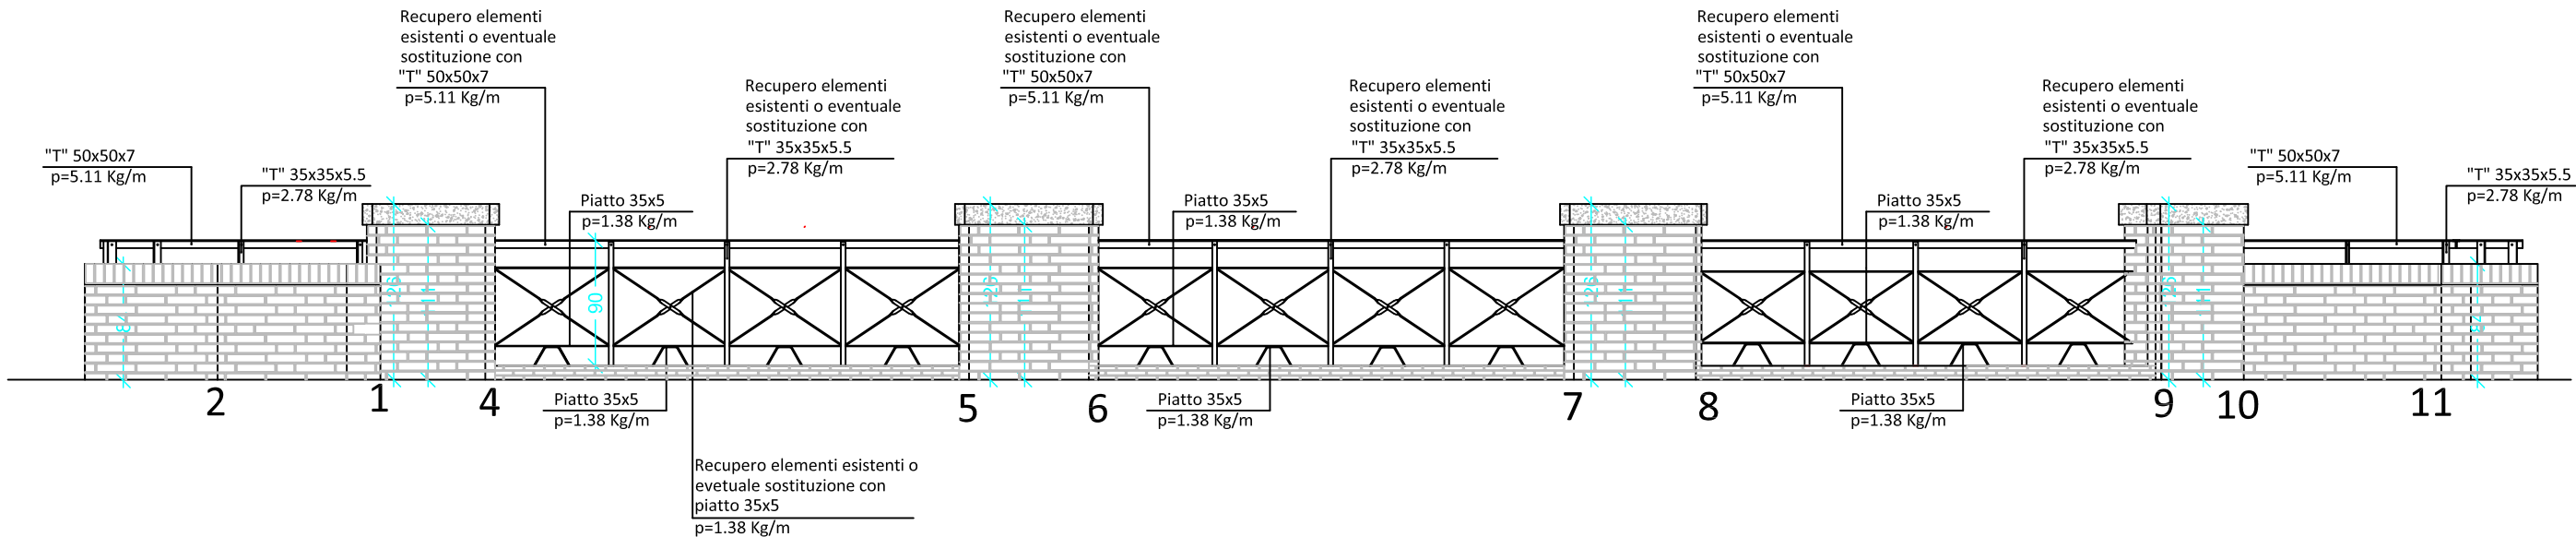


MURO DI CONTENIMENTO INTERNO AL PARCO - LATO OVEST

Prospetto - scala 1:50

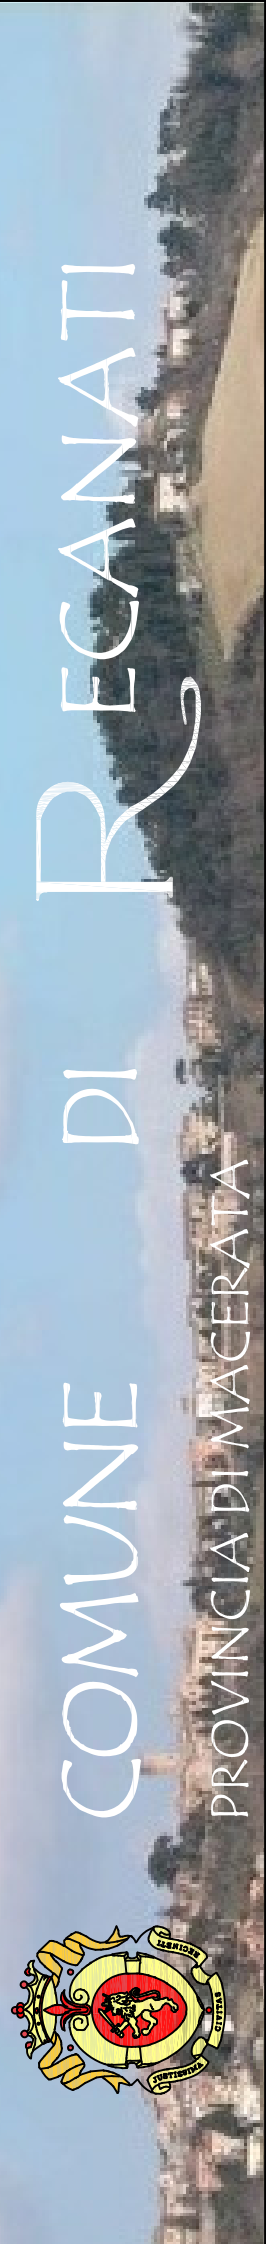

Pianta - scala 1:50

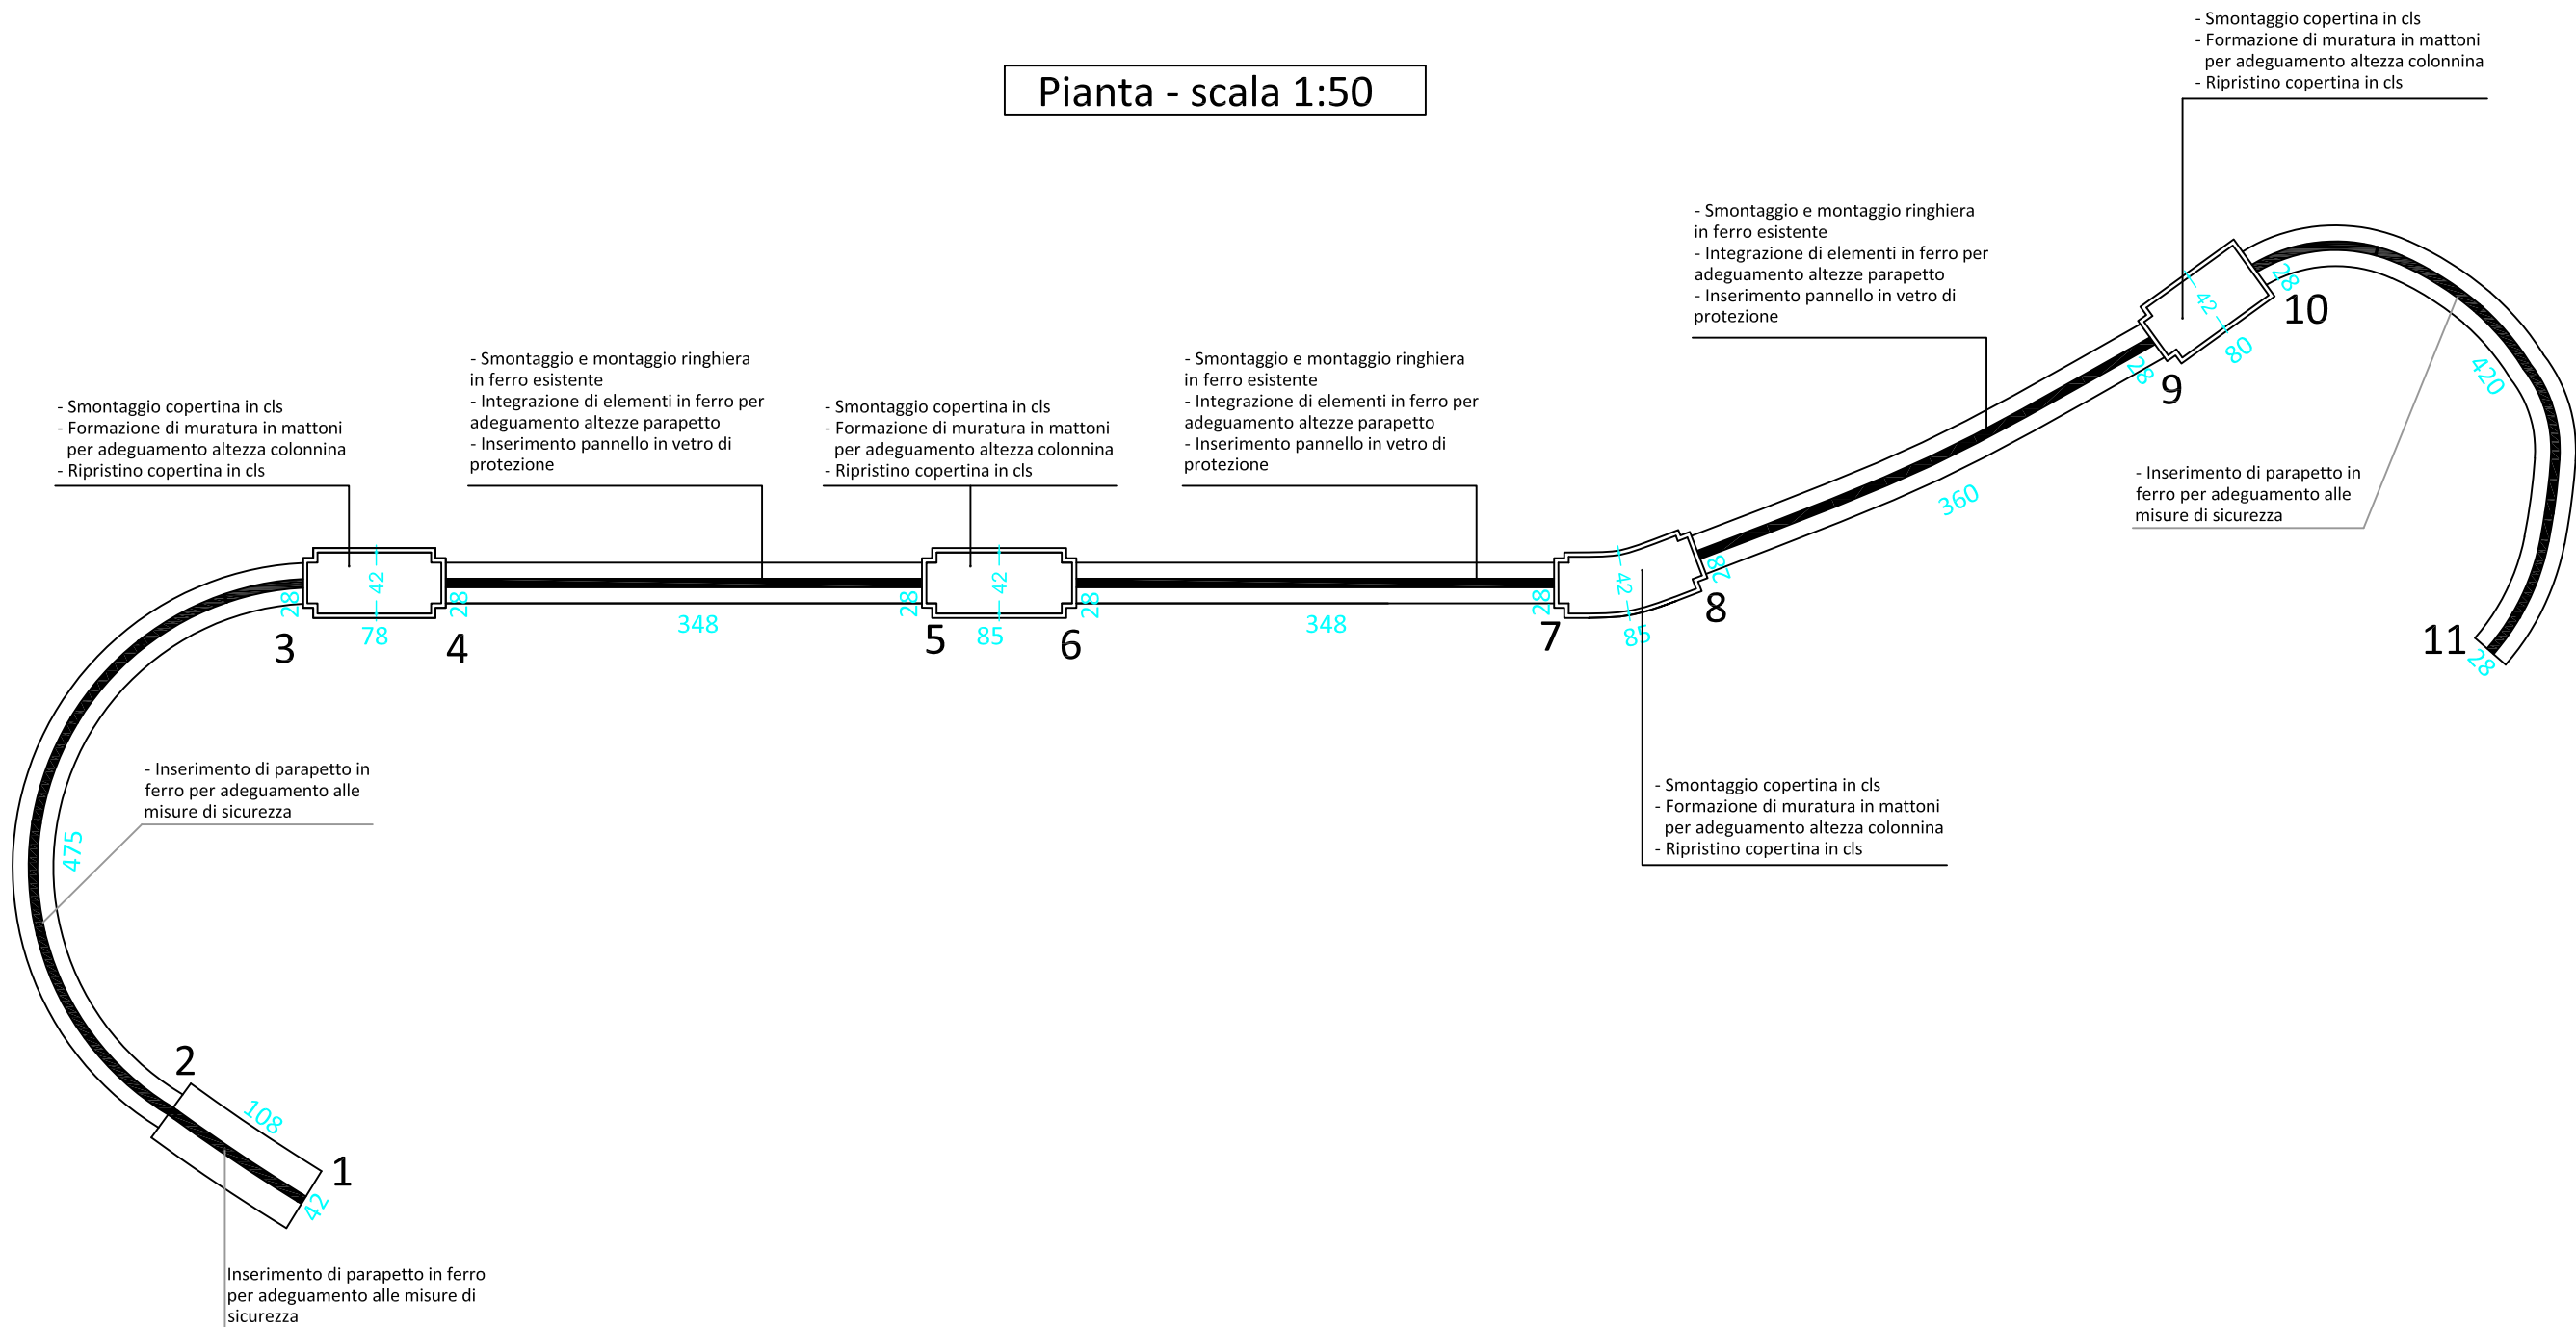

INTERVENTO DI RECUPERO E RIQUALIFICAZIONE DEL:
“PARCO COLLE DELL’INFINITO” - ANNUALITA' 2017

1° LOTTO FUNZIONALE - Lavori all'interno del parco storico del 1937
- Recupero dell'Orto ex-Convento S.Stefano

2° LOTTO PRESTAZIONALE
Lavori di recupero strutturale ed architettonico del Parco Storico.

PROGETTO ESECUTIVO OPERE ARCHITETTONICHE

INTERVENTI MURETTO LATO OVEST

PARCO COLLE DELL'INFINITO			
Progettisti opere architettoniche: - Arch. Jessica Tarducci - Ing. Stefano Romanelli - Ing. Chiara Forconi - Geom. Marco Magnaterra			
Progettista opere strutturali: - Ing. Marco Bravi			
TAV A5	PROPRIETA': COMUNE DI RECANATI (MC) R.U.P. Arch. Maurizio Paduano		
	DATA: LUGLIO 2017 SCALA: 1:50	SERIE: ARCH	