




Prospetto modulo tipo_scala 1:10

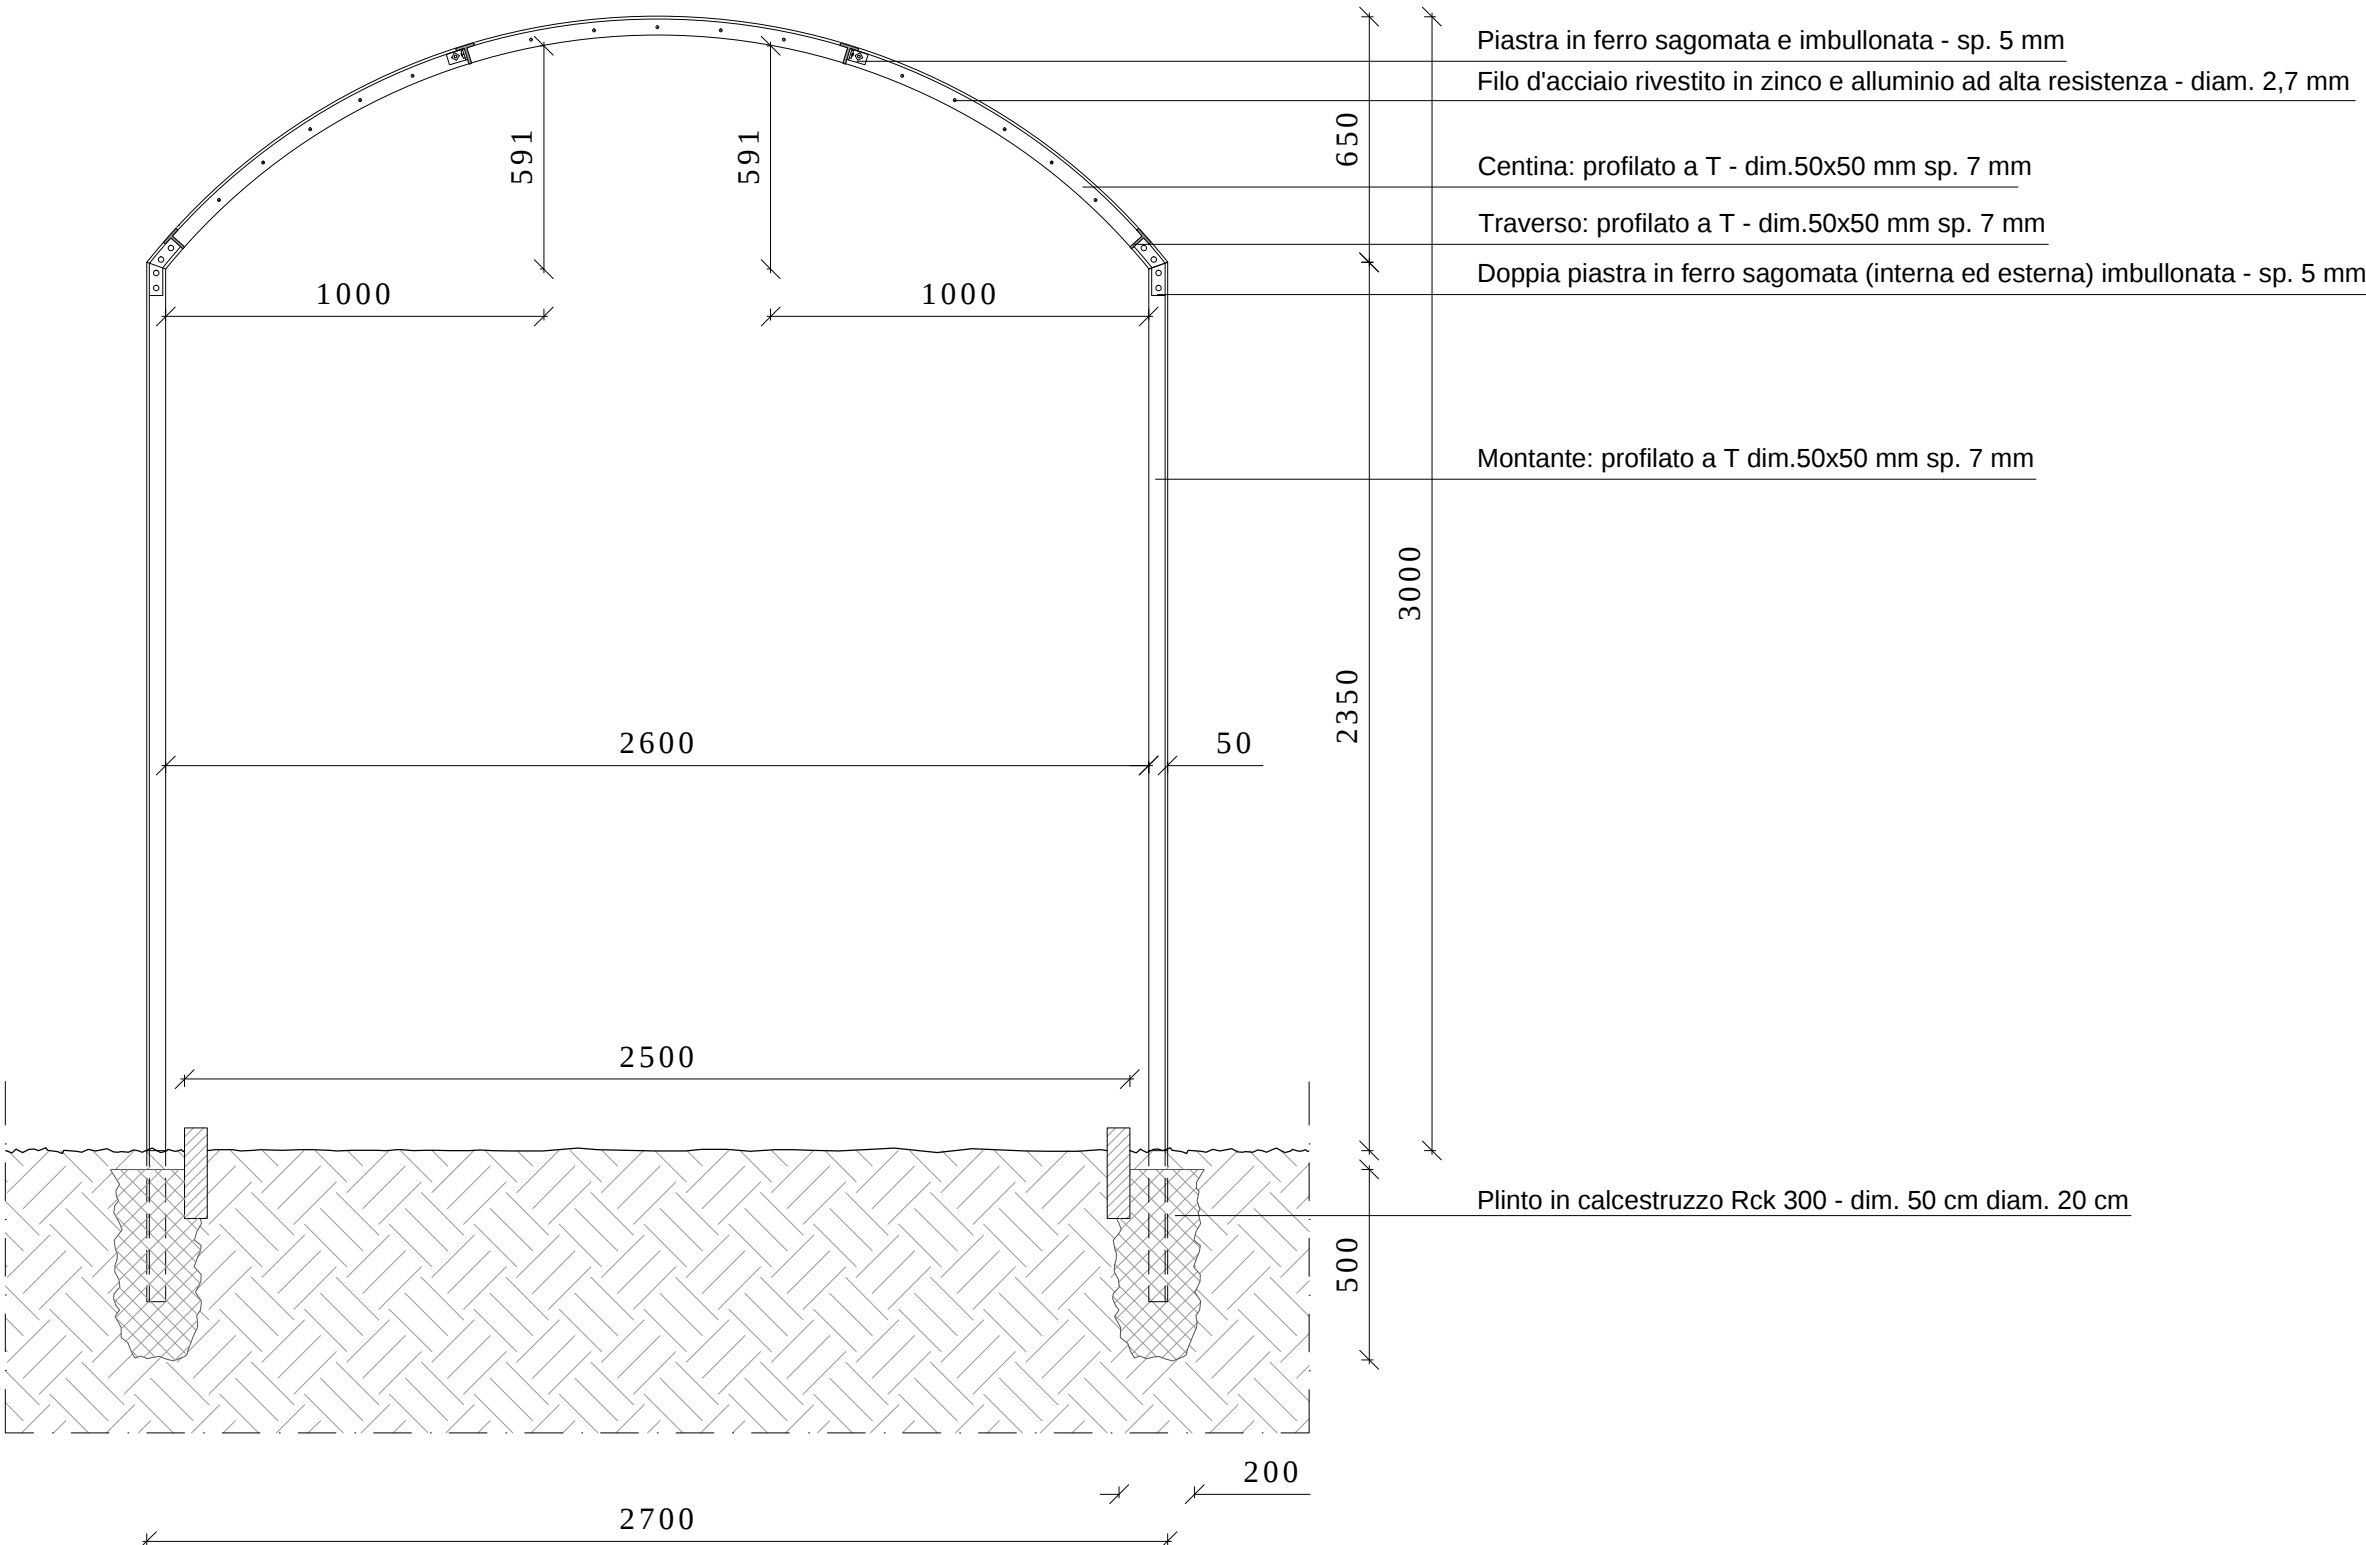

Copertura modulo tipo_scala 1:10

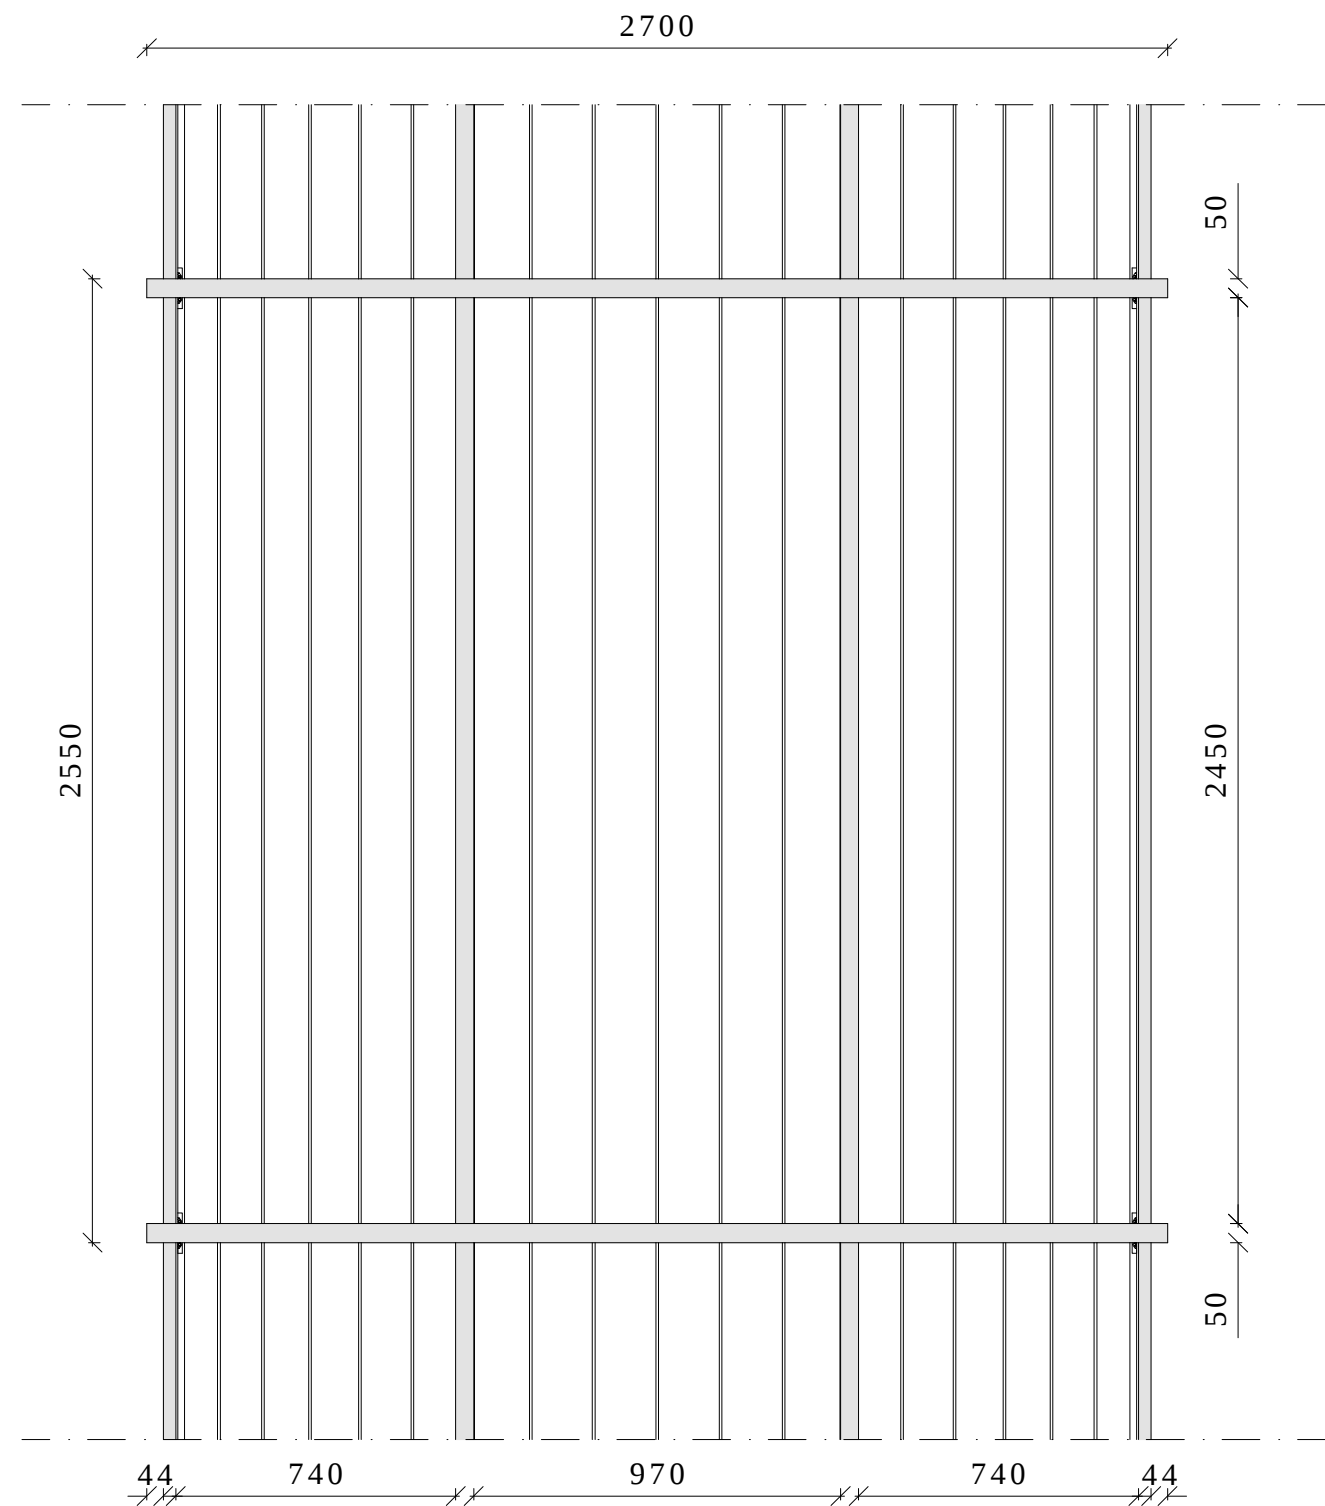

Pianta modulo tipo_scala 1:10

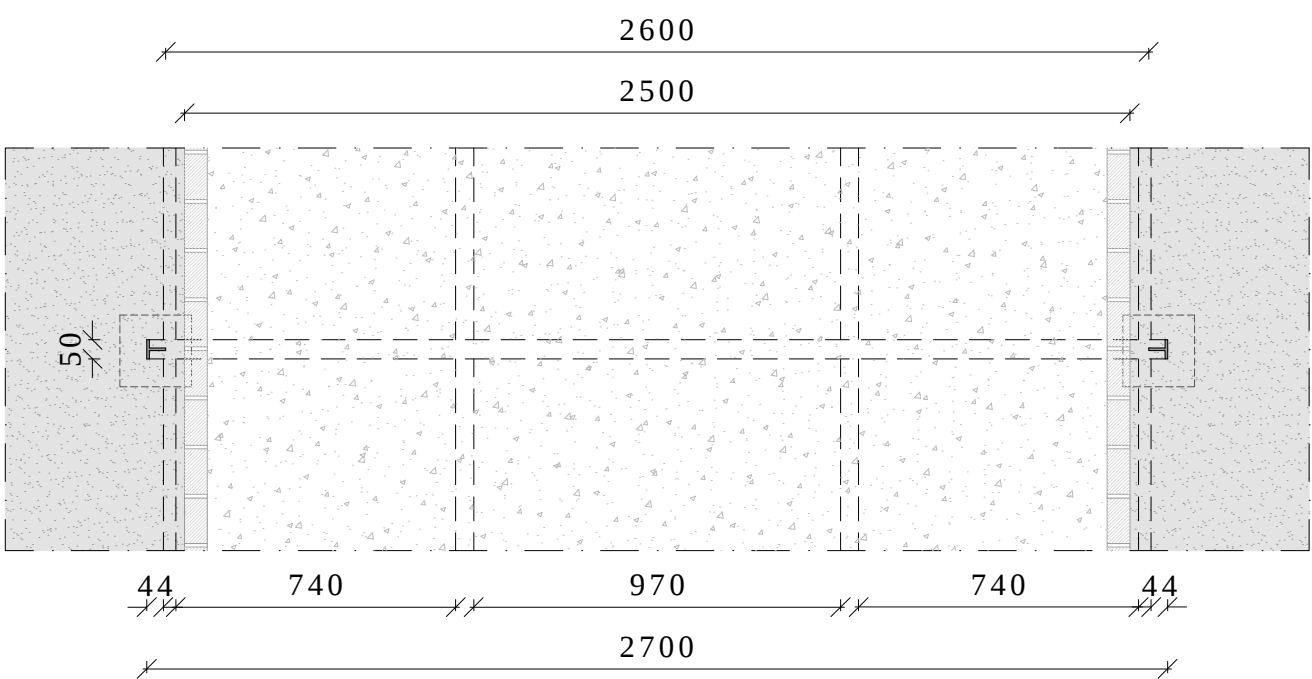


Computo metrico carpenterie metalliche

ART.	DESCRIZIONE DEI LAVORI	QUANTITA'
CAP.1 PERGOLATI "ORTO DELLE MONACHE" (EX MONASTERO DI S. STEFANO)		
10.01.001	002 Acciaio FE 00 UNI 7070-72 Acciaio FE 00 UNI 7070-72 per impieghi non strutturali del tipo fondo, quadrato, piatto, angolare etc., fornito e posato in opera. Sono compresi: una mano di minio, tutti i lavori di muratura occorrenti, E inoltre compreso quanto altro occorre per dare l'opera finita. Per ingegneri, inferiati, cancelli e simili (Prezzario Regione Marche)	
Fornitura e posa in opera di manufatto in ferro lavorato con impiego di profilato a "T", 50x50 mm, spessore 7 mm. Sono compresi: la curvatura della parte centinata (arco ribassato), l'assemblaggio tra quell'ultima e i piedritti mediante piastre e viti, la minuterie e le forniture necessarie, l'ossatura di fili per l'arricchimento dei fili di ferro, l'assistenza muraria, il trasporto, lo scarico dall'automezzo, l'accontentamento, l'avvicinamento al luogo di posa e il quantitativo occorre per dare il lavoro finito in opera a perfetta regola d'arte. Da realizzare senza campionatura e approssimazione della DA, di una singola "campata" (due portali con relativi traverzi e fili). Da lasciare grezzo senza alcuna finitura (descrizione analitica lavorazione)		
BRACCIO B		
Portali		
Sviluppo lineare singolo portale m 8,60 (2,75+2,75+3,10)		
N° portali 19		
Sviluppo lineare complessivo m 154,8 (19x8,60)		
Peso profilo al metro lineare kg/m 5,11		
SOMMARIO KG 791,03		
Traverzi		
Sviluppo lineare singolo traverso m 2,45		
N° traverzi per ogni singola campata 4		
Sviluppo lineare per ogni singola campata m 9,8 (4x2,45)		
N° campate 17		
Sviluppo lineare complessivo m 166,6 (9,8x17)		
Peso profilo al metro lineare kg/m 5,11		
SOMMARIO KG 851,33		
TOTALE BRACCIO B 1642,36		
BRACCIO C		
Portali		
Sviluppo lineare singolo portale m 8,60 (2,75+2,75+3,10)		
N° portali 17		
Sviluppo lineare complessivo m 146,2 (17x8,60)		
Peso profilo al metro lineare kg/m 5,11		
SOMMARIO KG 747,02		
Traverzi		
Sviluppo lineare singolo traverso m 2,45		
N° traverzi per ogni singola campata 4		
Sviluppo lineare per ogni singola campata m 9,8 (4x2,45)		
N° campate 16		
Sviluppo lineare complessivo m 156,8 (9,8x16)		
Peso profilo al metro lineare kg/m 5,11		
SOMMARIO KG 801,28		
TOTALE BRACCIO C 1548,27		
Fornitura e posa di filo d'acciaio rivestito in zinco e alluminio ad alta resistenza e ridotto allungamento (tipo da vigneto), diametro 2,7 mm. Compresi tensionamento e fissaggio e tutto quanto necessario per dare il lavoro finito in opera a perfetta regola d'arte		
Fili		
Sviluppo lineare singoli fili m 2,45		
N° fili per ogni singola campata 15		
Sviluppo lineare per ogni singola campata m 36,75 (2,45x15)		
N° campate 17		
Sviluppo lineare complessivo fili m 624,75 (36,75x17)		
BRACCIO C		
Fili		
Sviluppo lineare singoli fili m 2,45		
N° fili per ogni singola campata 15		
Sviluppo lineare per ogni singola campata m 36,75 (2,45x15)		
N° campate 16		
Sviluppo lineare complessivo fili m 588 (36,75x16)		
Realizzazione di pilati per sostegno montanti pergole. Compresi: perforazione del terreno con trivella idraulica, diametro cm 20, fino ad una profondità di cm 50; inserimento dei montanti in ferro nel foro e posizionamento alla quota esatta; riempimento del foro con calcestruzzo Rck 300 rimanendo 10 cm sotto alla quota di calcestruzzo; copertura dei pilati con la terra lasciata a bordo scavo per nascondere il calcestruzzo; tutte le eventuali opere necessarie per dare il lavoro finito in opera a perfetta regola d'arte		
BRACCIO B		
Pilati		
N° pilati: 36 (18x2)		
BRACCIO C		
Pilati		
N° pilati: 34 (17x2)		


Planimetria generale Orto delle Monache con localizzazione intervento_scala 1:500




Vista prospettica

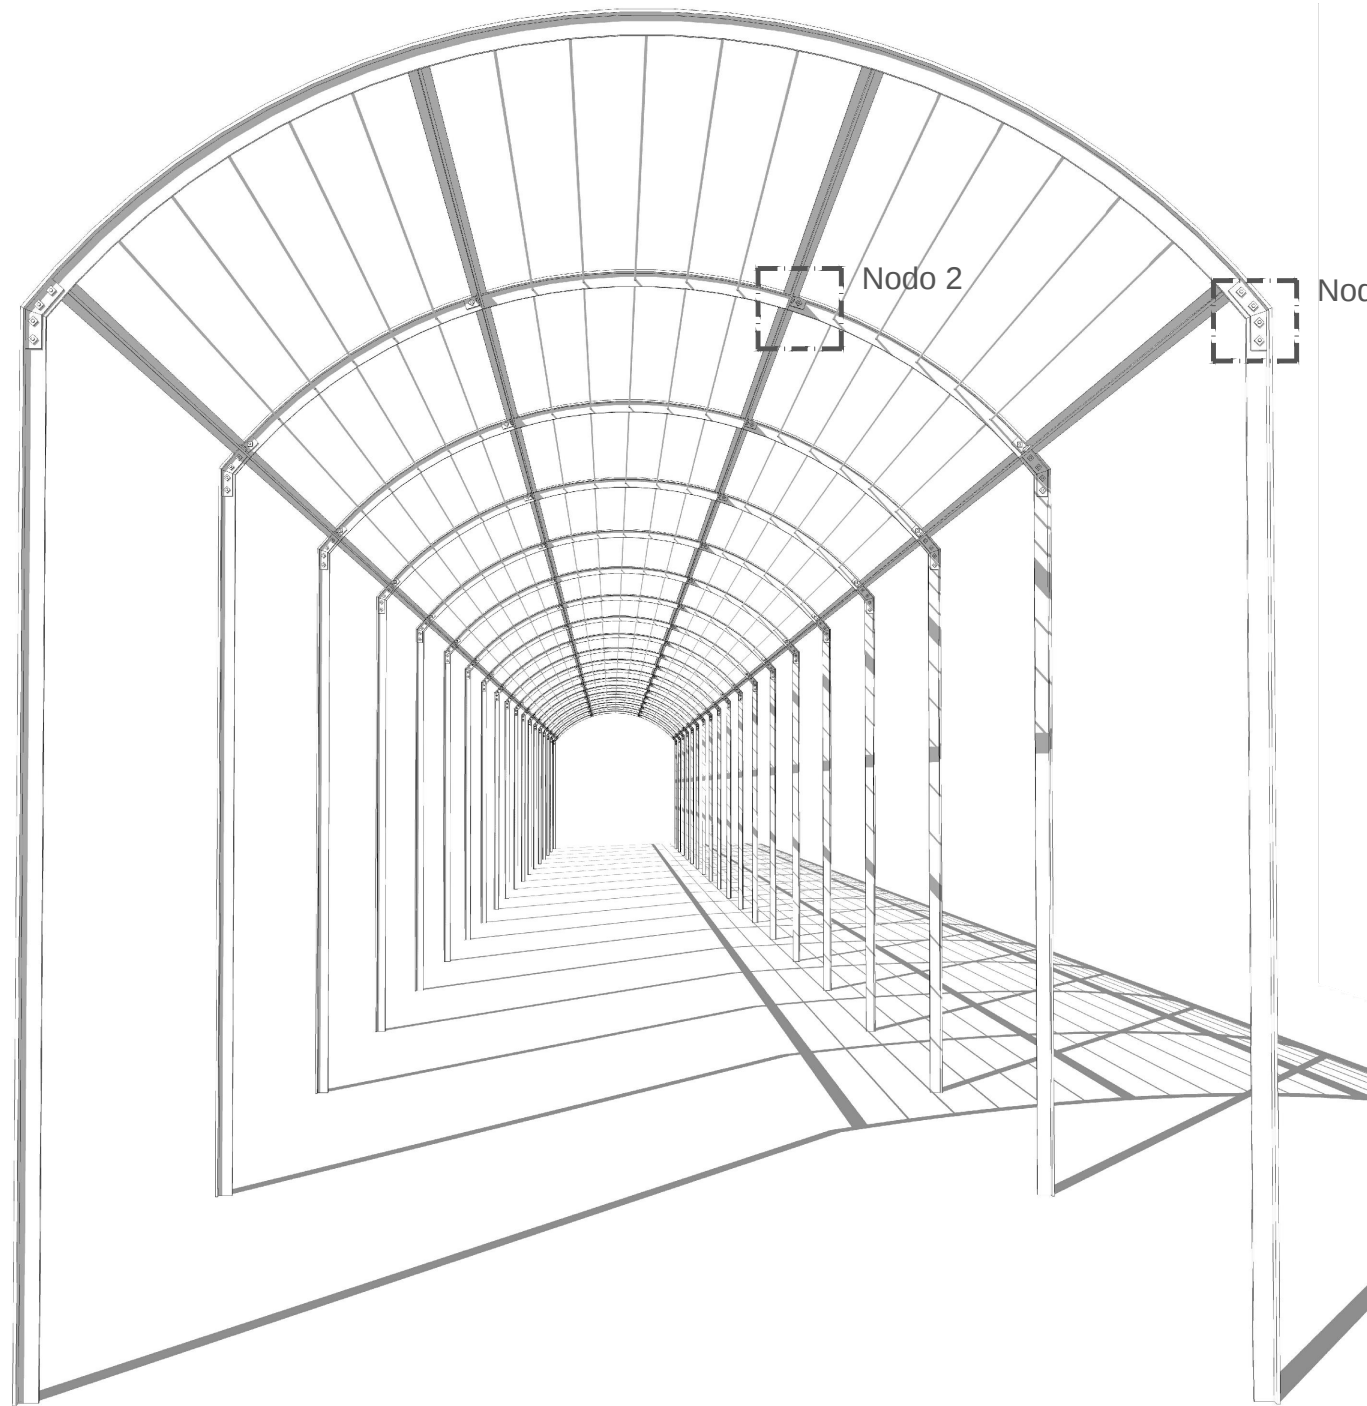



Vista assonometrica

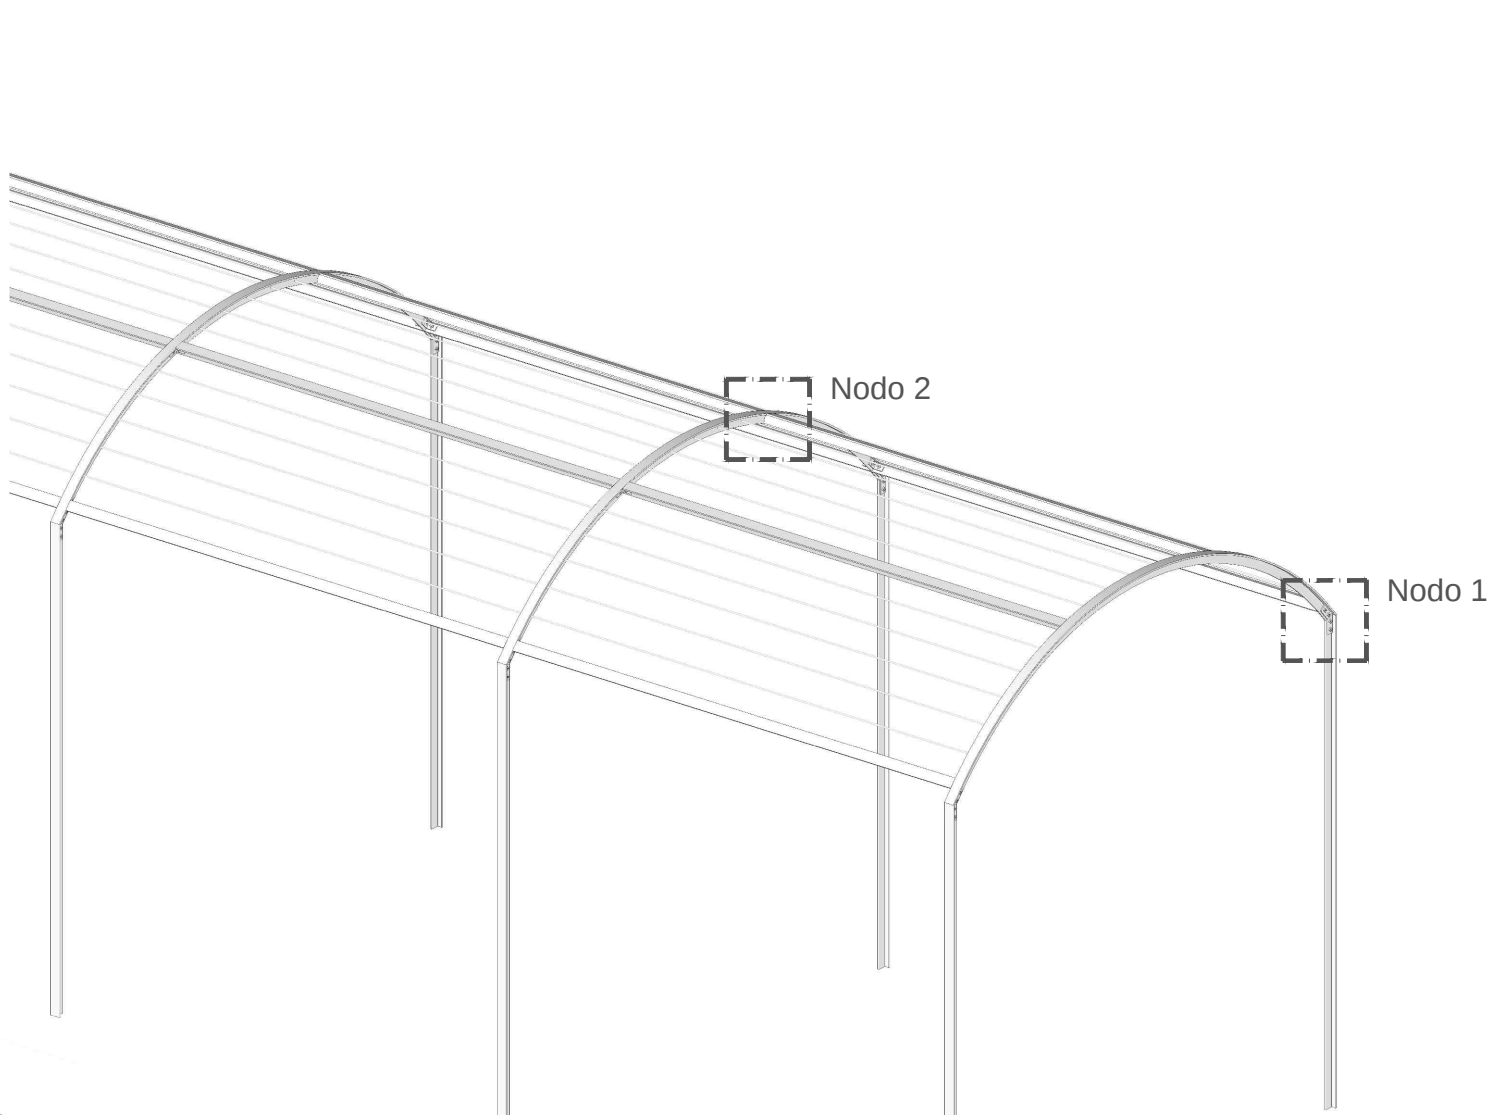

Nodo costruttivo 1

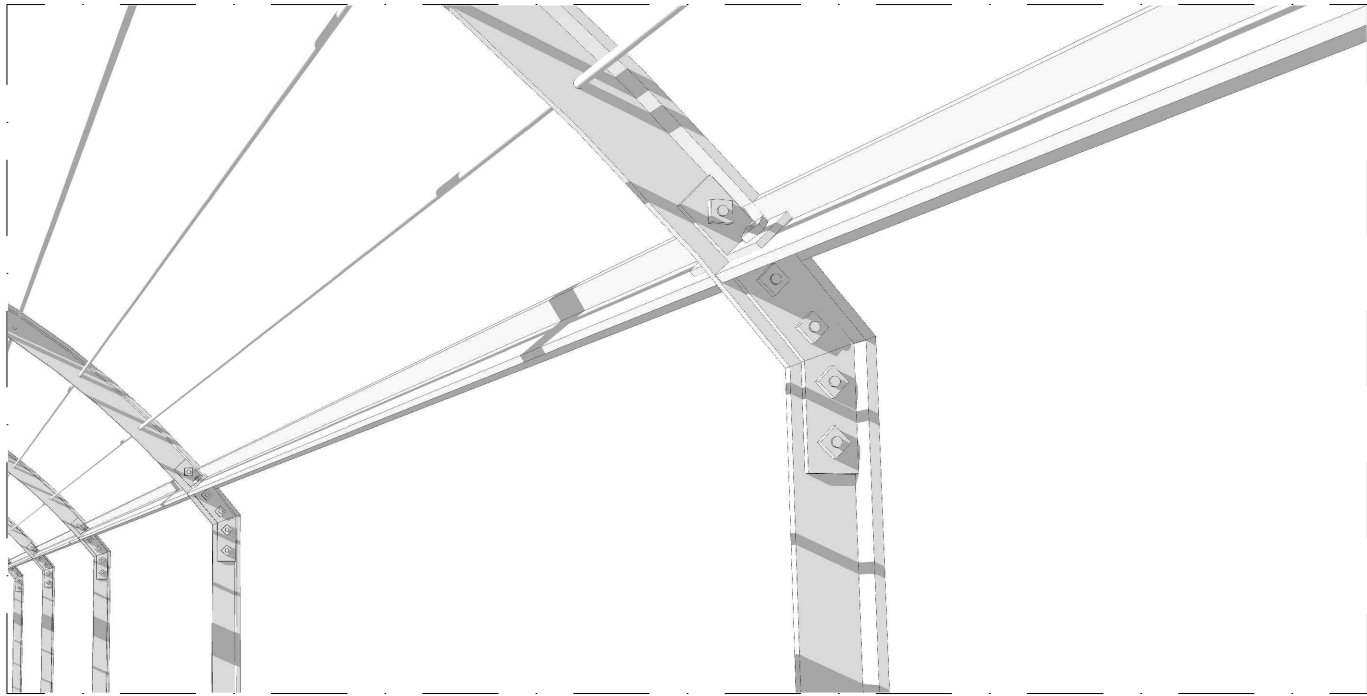

Nodo costruttivo 2

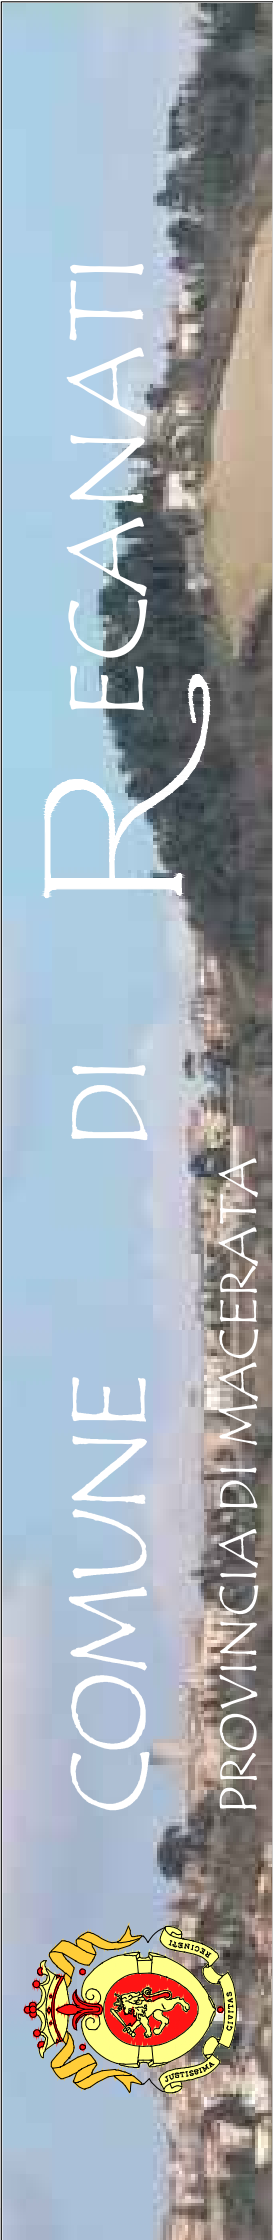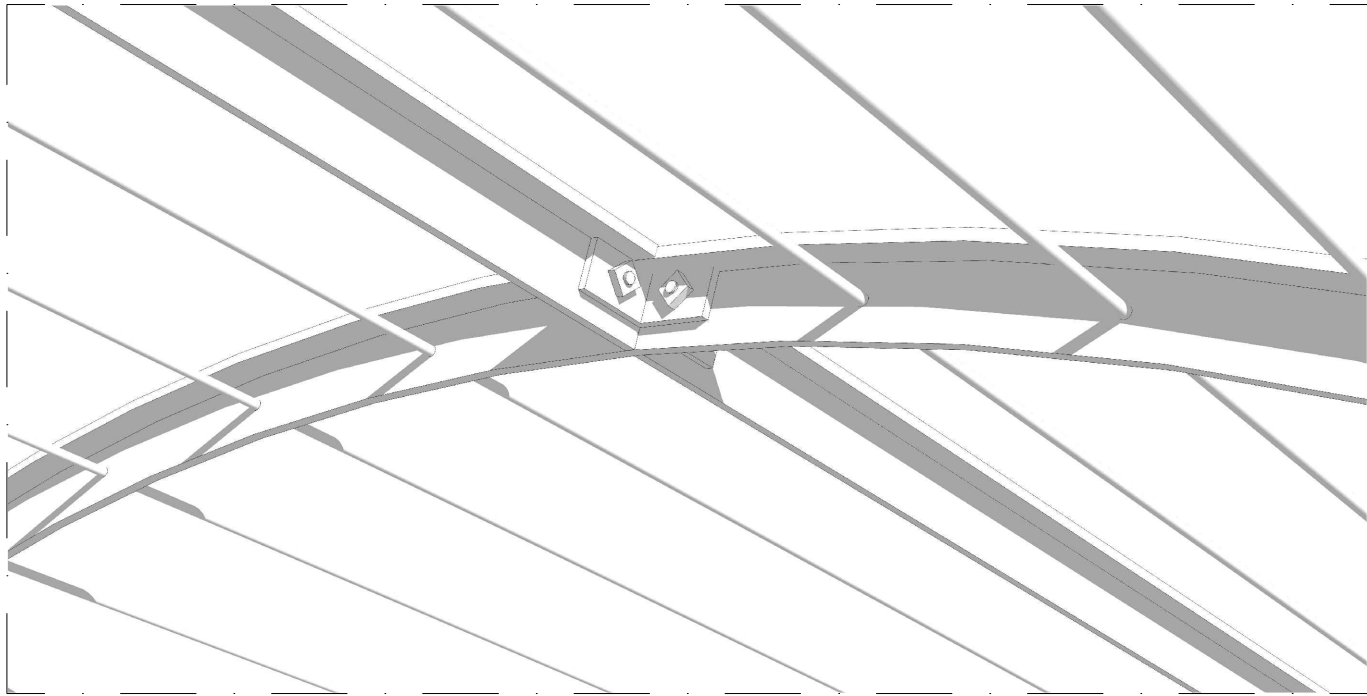

INTERVENTO DI RECUPERO E RIQUALIFICAZIONE DEL:
"PARCO COLLE DELL'INFINITO" - ANNUALITA' 2017

1° LOTTO FUNZIONALE - Lavori all'interno del parco storico del 1937
- Recupero dell'Orto ex-Convento S. Stefano

1° LOTTO PRESTAZIONALE
Lavori di sistemazione e riqualificazione botanica del Parco e dell'Orto
dell'ex Convento S. Stefano



FAI - Fondo Ambiente Italiano
La Cavallerizza, Via Carlo Farini, 2 - 20135 Milano Tel. 02/467615.1 fax 02/48190631

ORTO DELLE MONACHE, Recanati (MC)

PROGETTO ESECUTIVO

Particolari costruttivi - Pergola

"PARCO COLLE DELL'INFINITO"
Progettisti:

"ORTO DELLE MONACHE"
Progettisti:

Coordinamento
progetto paesaggistico:
Aspetti botanici:
Aspetti agronomici:
Aspetti architettonici:

Arch. Paolo Peyroni
Dott. Emanuela Bordo
Dott. Agn. Marco Giorgi
Arch. Giacomo Scioio
Arch. Pietro Invernizzi

TAV

PROPRIETA':
COMUNE DI RECANATI (MC)
R.U.P. Arch. Maurizio Padovano

ENTE GESTORE
"ORTO DELL'EX-CONVENTO S. STEFANO":
FAI Fondo Ambiente Italiano

Responsabile Ufficio Restauro e Conservazione: arch. Paolo Candiani
Assistente Tecnico: arch. Anna Corti

DATA:
LUGLIO 2017

SERIE:

SCALA:
1:500 - 1:10

OR

