Legenda

Annesso
distinto al foglio 36, p.lla 144

Edificio principale
distinto al foglio 36, p.lla 144

Accessorio
distinto al foglio 36, p.lla 135
Stessa proprietà

Area soggetta a Piano di Recupero
(coincidente con il confine di proprietà)

4,00 **Distanza da confini**

Simbologia grafica

Curve di livello

Scarpata

Vegetazione

Piscina

Altri edifici

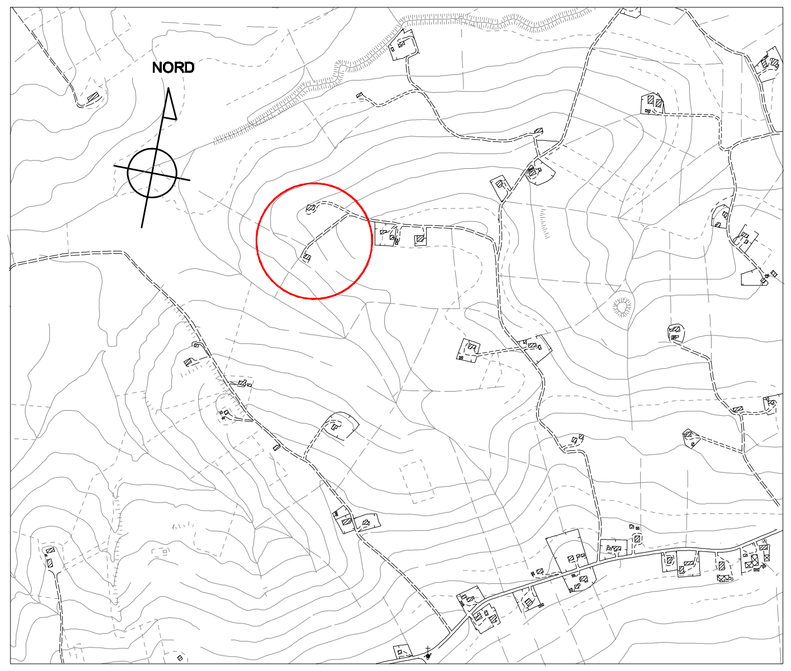

Planimetria generale con localizzazione intervento - scala 1:10000

Comune di Recanati
Provincia di Macerata

Intervento:

Piano di Recupero ai sensi degli art.li 28 e 30 della L. 457/1978 relativo a declassificazione di fabbricato (A), demolizione e fedele ricostruzione dell'edificio principale, ampliamento con aumento volumetrico pari al 40 % in base all'art. 2 della L.R. 22/2009, realizzazione "casa del custode" con accorpamento annesso dell'edificio principale con accessorio.

Denominazione:

Piano di Recupero "Bagnolo 1"

Proprietà:

Gullizzoni Giacomo

Ubicazione:

Contrada Bagnolo n. 55 - Recanati

Oggetto:

PLANIMETRIA ANTE OPERAM

con indicazione delle distanze dal confine di proprietà

Tavola: 2

Scala: 1:500

Data: 02/2016

Timbro:

Il progettista:

ROBERTO BRUTTO
a r c h i t e t t o
V.Pergolesi, 18 - Montecassiano - tel.0733.590330 - e.mail.alles.studio@ tiscali.it

disegno realizzato con AutoCAD LT2007 licenza n° 344-45850143 – AutoCAD LT98 licenza n° 640-00421914

PLANIMETRIA GENERALE ANTE OPERAM - Scala 1:500