

Legenda

Solaio crollato


Mattoni filtro nella finestra

Porzione non rilevata internamente causa rischio di crollo


Quote rilevate dall'esterno

Crollo della copertura


Punti di presa fotografici

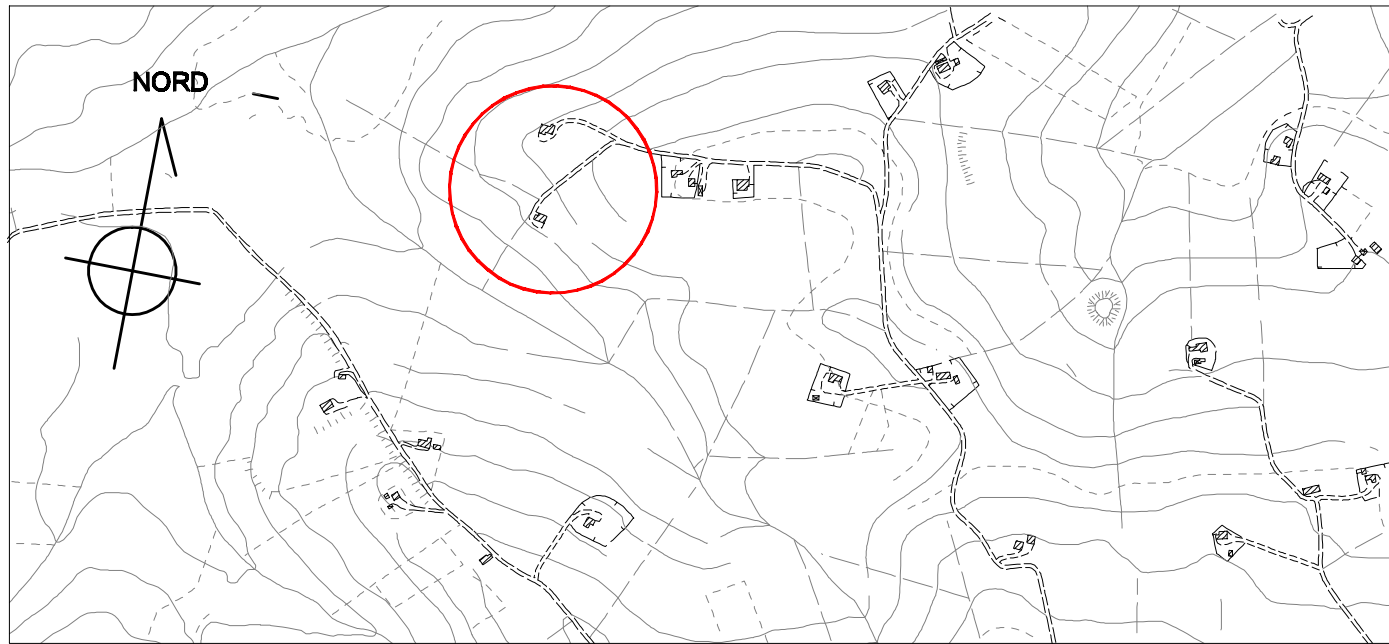


Planimetria generale con localizzazione intervento - scala 1:10000

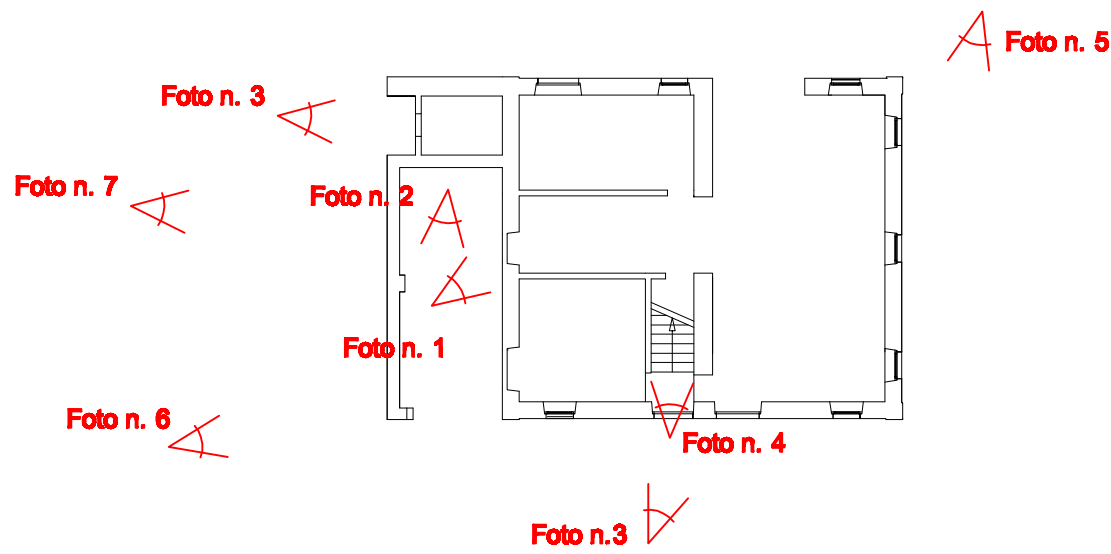


Evidenziazione dei punti di presa fotografici - scala adattata

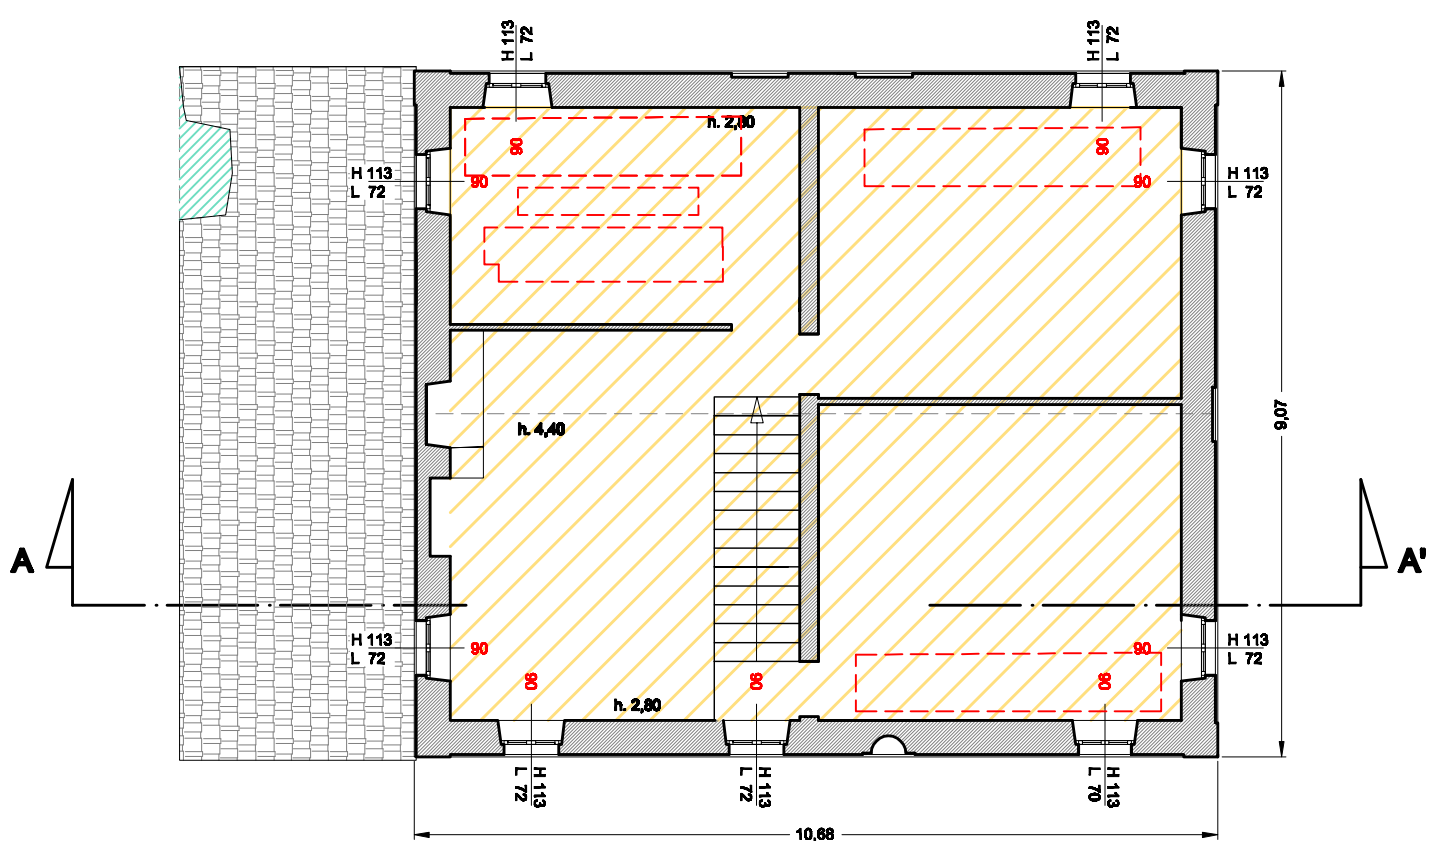


PIANO PRIMO - SCALA 1:100

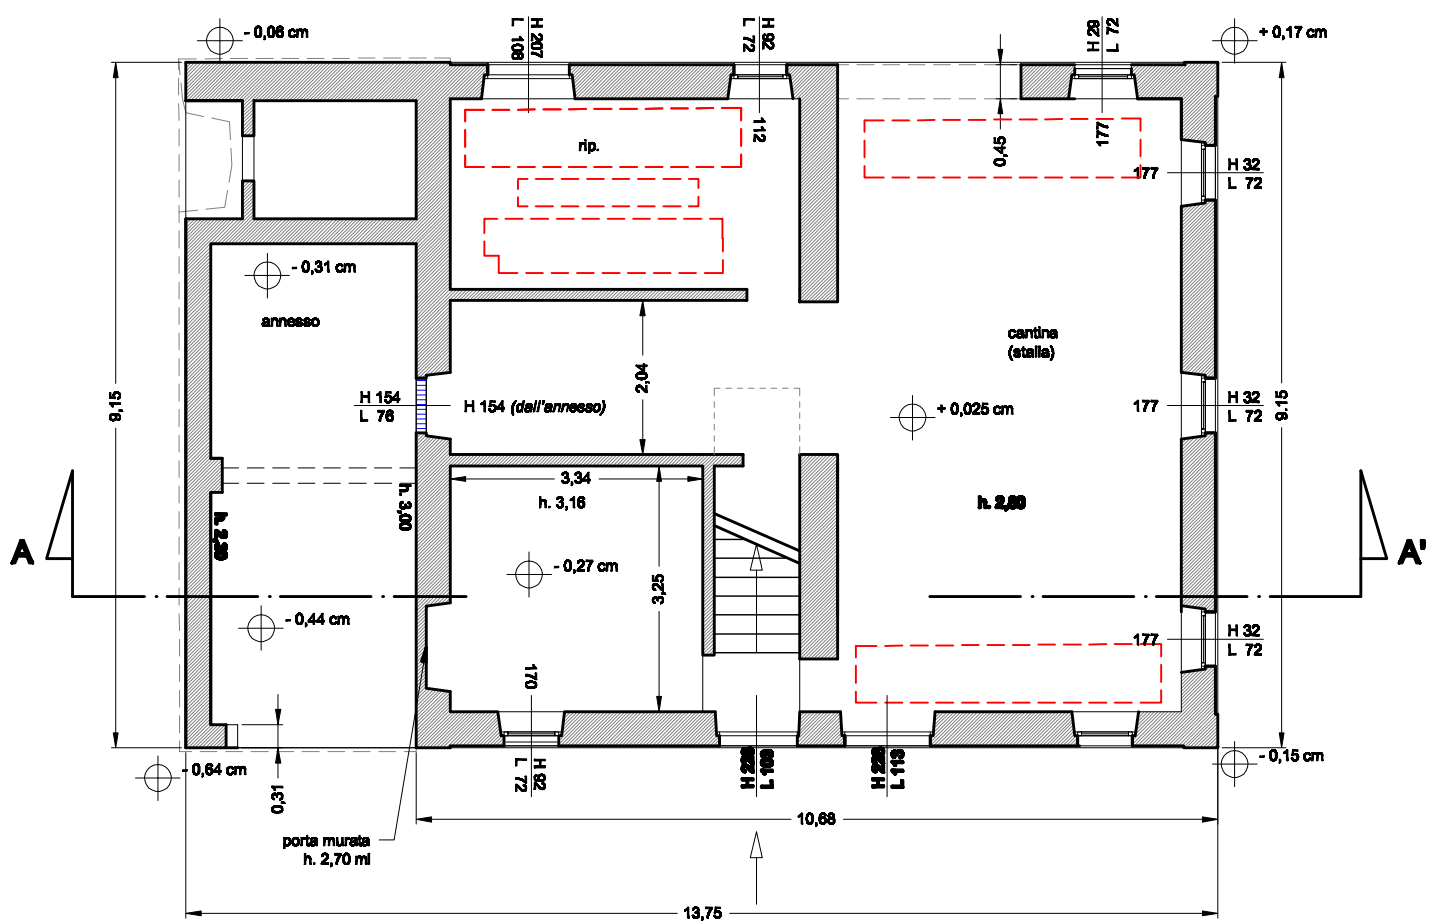

PIANO TERRA - SCALA 1:100

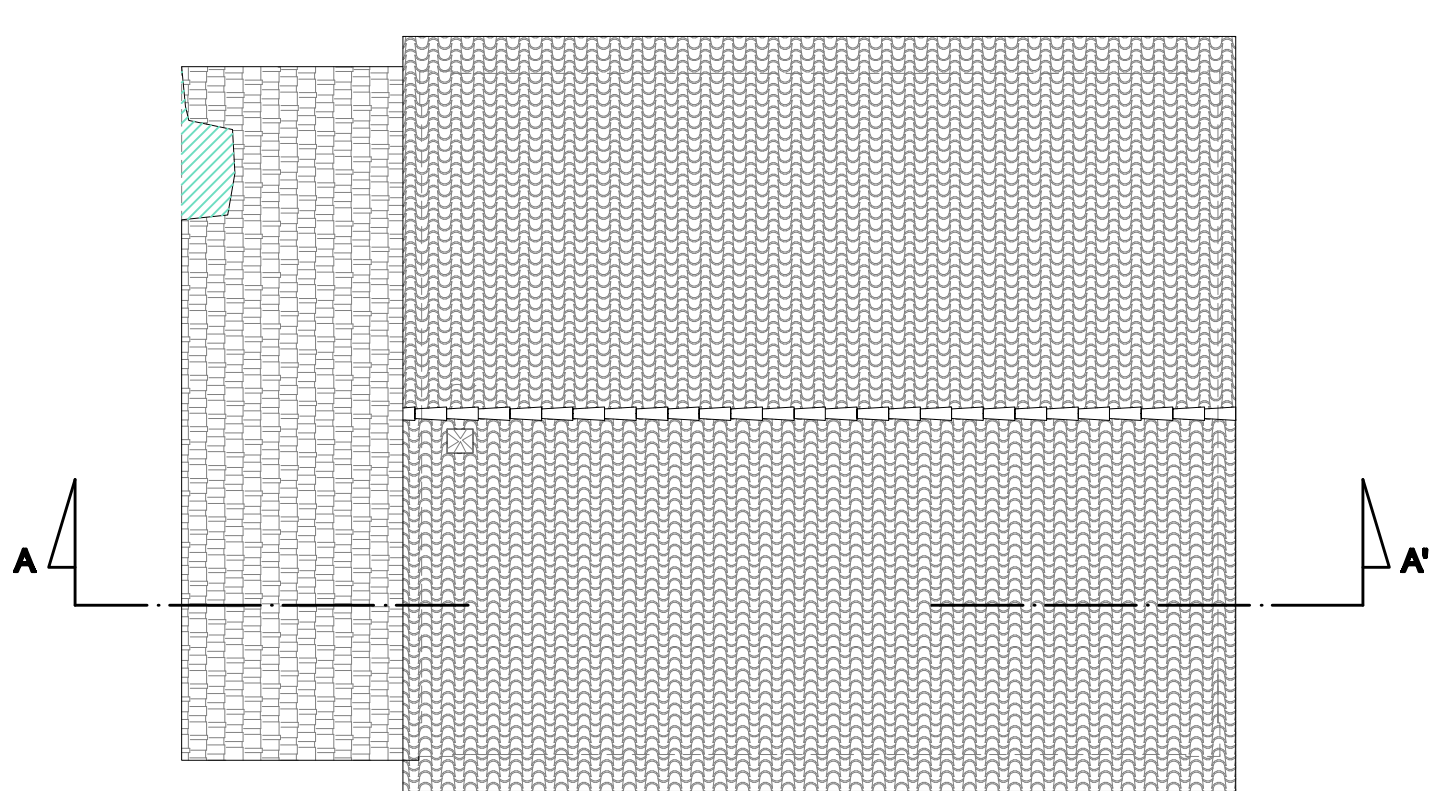

PIANTA COPERTURA - SCALA 1:100

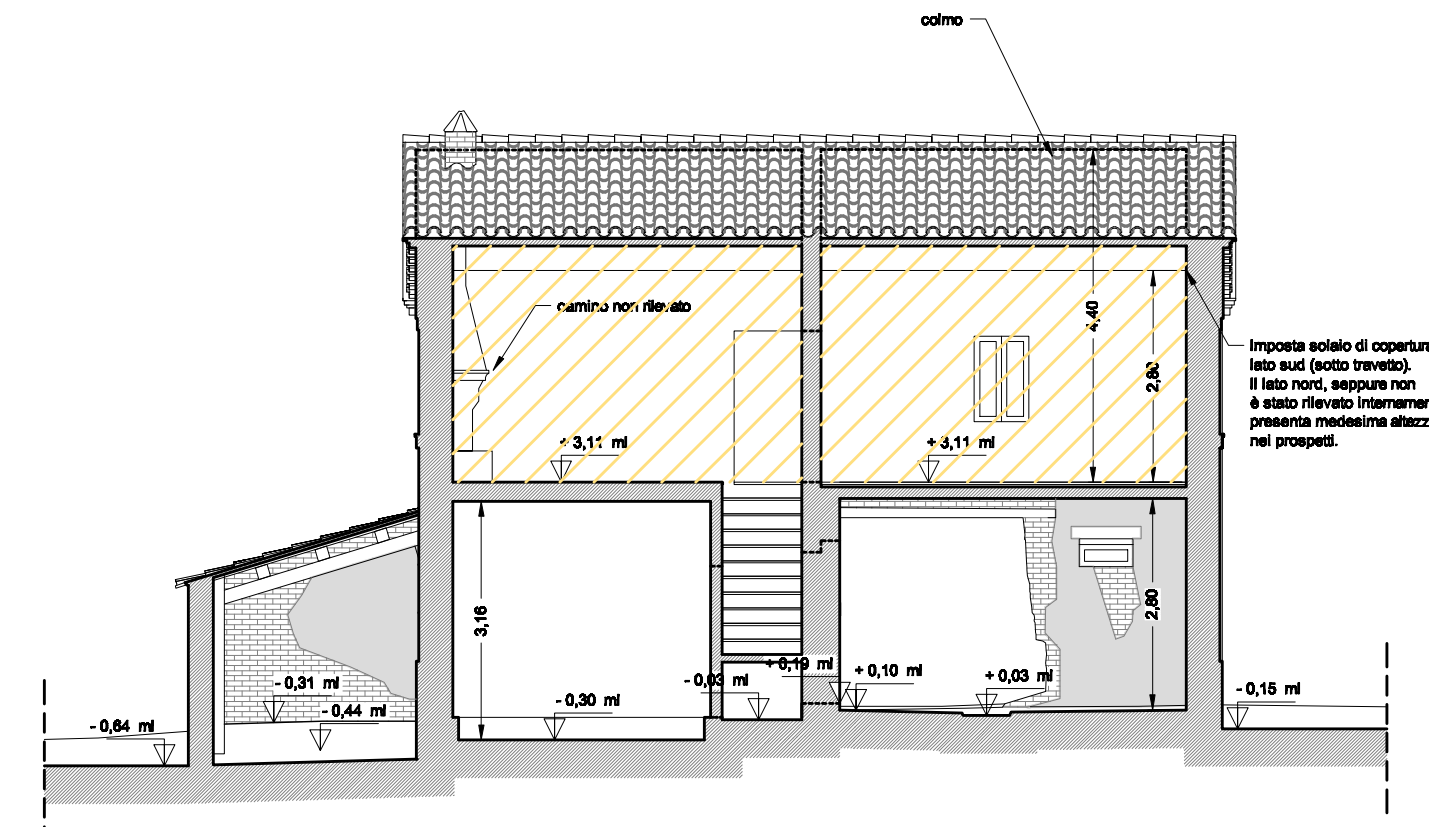

SEZIONE A- A' - scala 1:100

Dallo stato attuale si è fatta una sola sezione data la difficoltà di accesso al piano primo.

Comune di Recanati

Provincia di Macerata

Intervento:

Piano di Recupero ai sensi degli art.28 e 30 della L. 457/1978 relativo a declassificazione di fabbricato (A), demolizione e fedele ricostruzione dell'edificio principale, ampliamento con aumento volumetrico pari al 40 % in base all'art. 2 della L.R. 22/2009, realizzazione "casa del custode" con accorpamento annesso dell'edificio principale con accessorio.

Denominazione:

Piano di Recupero "Bagnolo 1"

Proprietà:

Gullizzoni Giacomo

Ubicazione:

Contrada Bagnolo n. 55 - Recanati

Oggetto:

RILIEVO STATO ATTUALE EDIFICIO PRINCIPALE
PIANTE, PROSPETTI E SEZIONE
EVIDENZIAMENTO DEI PUNTI DI PRESA FOTOGRAFICI

Tavola:

3

Scala:

1:100

Data:

02/2016

Timbro:

Il progettista:

ROBERTO BRUTTO
architetto
V.Pergolesi, 18 - Montecosaro - tel.0723.559038 - e.milafine.studio@gmail.it

disegno realizzato con AutoCAD LT2007 licenza n° 344-443850143 - AutoCAD LT98 licenza n° 640-00421914

PROSPETTO OVEST - scala 1:100

PROSPETTO NORD - scala 1:100

PROSPETTO SUD - scala 1:100

PROSPETTO EST - scala 1:100