
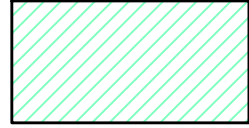
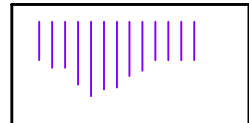


Legenda

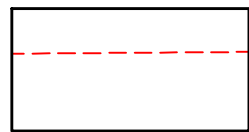

Solaio crollato

Architrave in legno




Porzione non rilevata internamente causa rischio di crollo

Architrave in cemento

Rigonfiamento della muratura

Lesioni capillari/passanti

Assenza di malta nei giunti

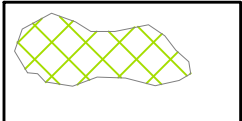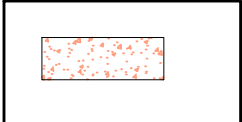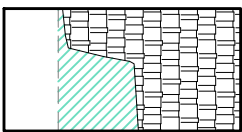

Crollo della copertura



Punti di presa fotografici

Nuovo architrave in C.A.


Infiltrazioni di acqua

Malta cementizia o giunti ripresi con malta cementizia


Presenza di rampicanti e vegetazione.

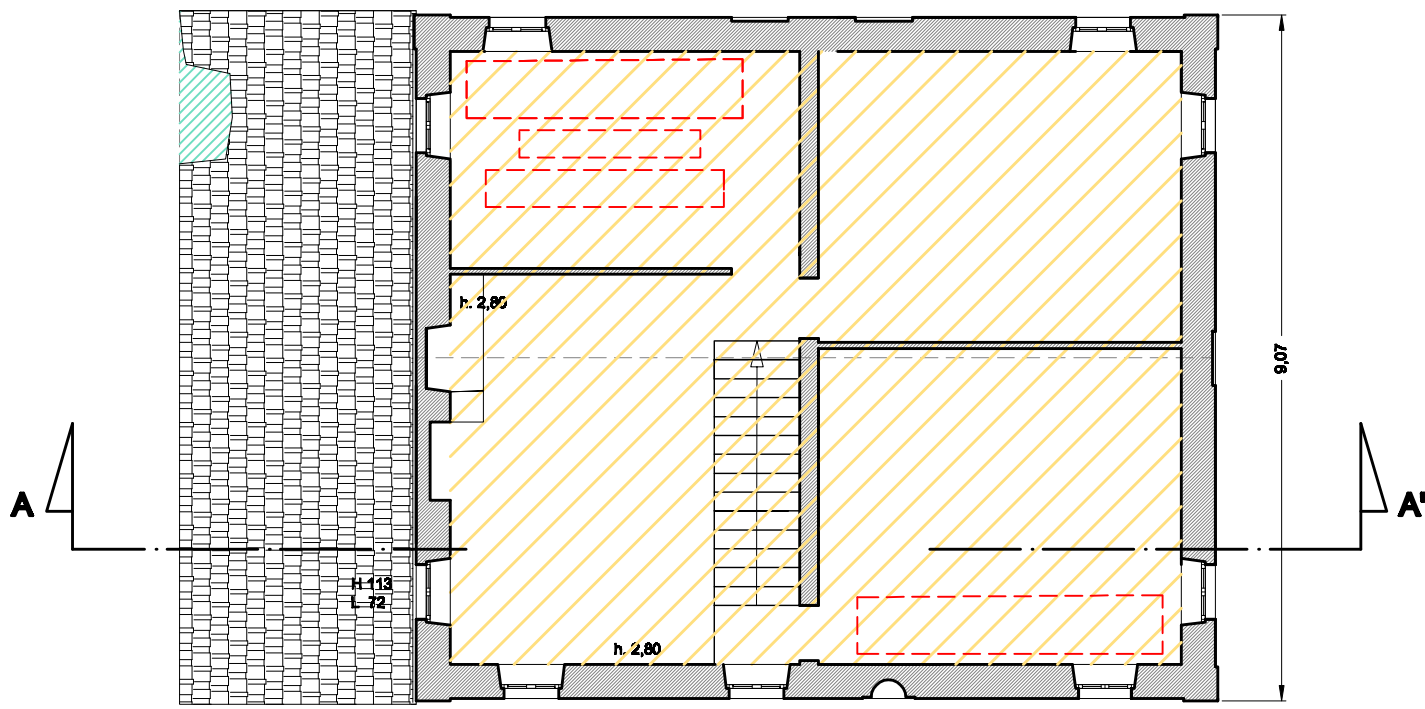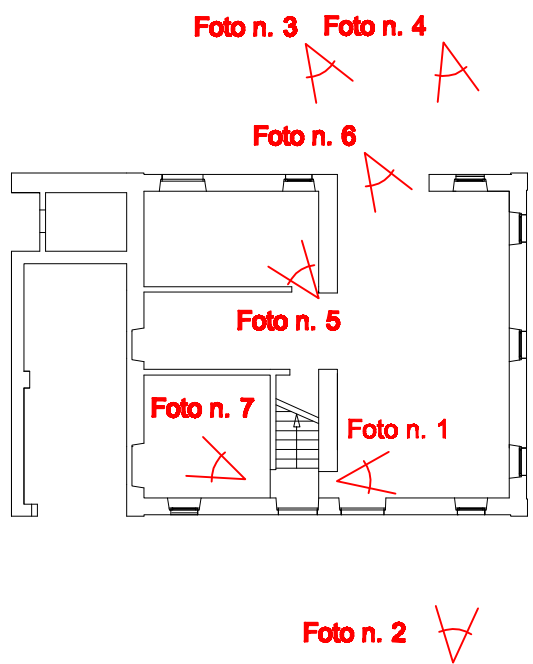


PIANO PRIMO - SCALA 1:100

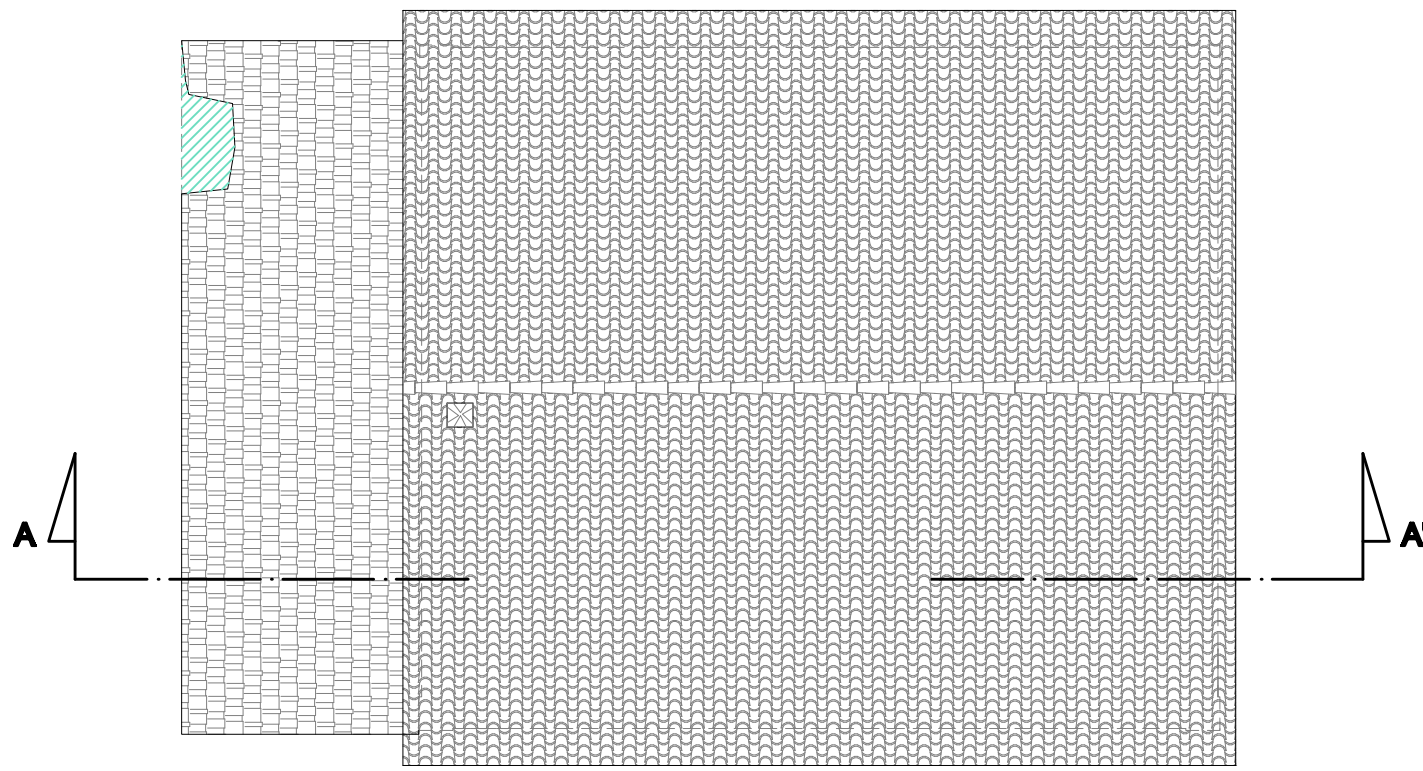


PIANTA COPERTURA - SCALA 1:100

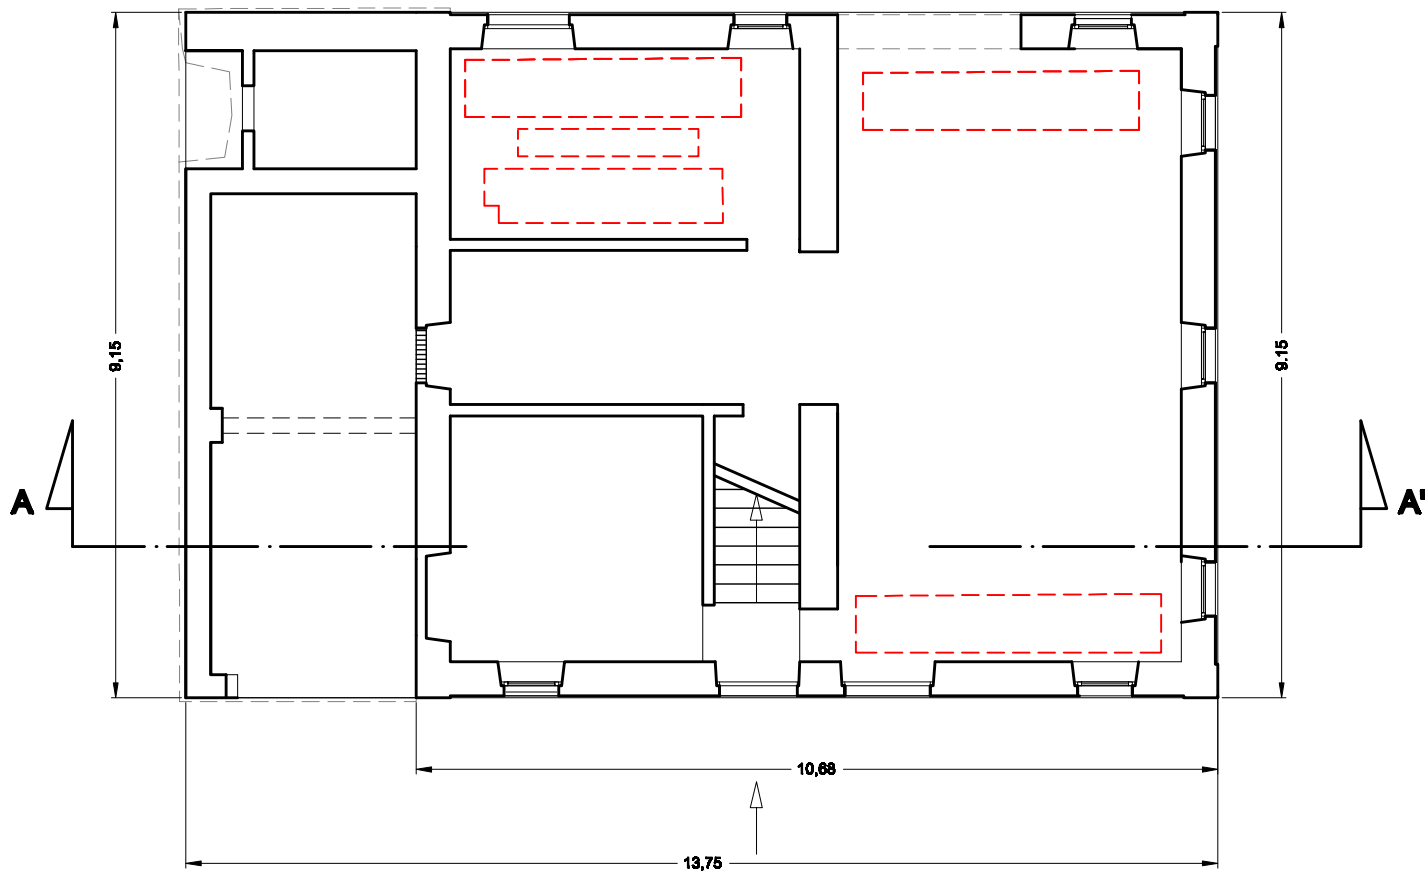


PIANO TERRA - SCALA 1:100

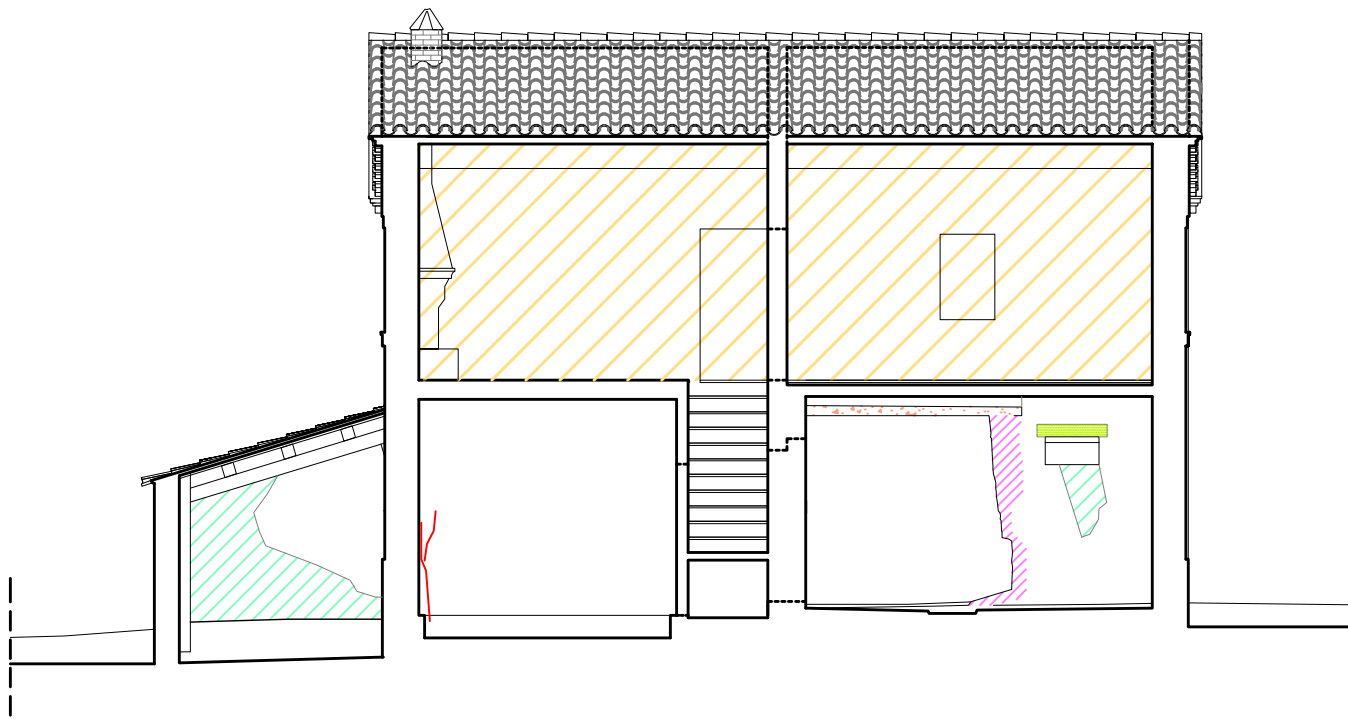


SEZIONE A-A' - scala 1:100

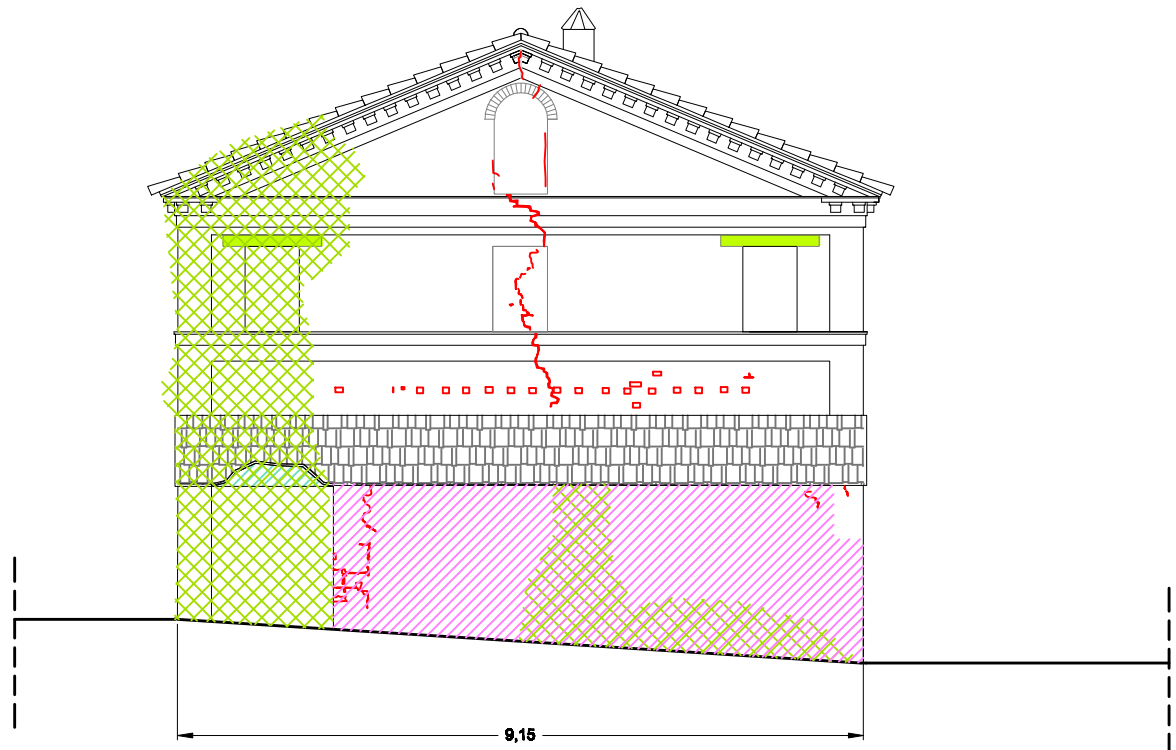


PROSPETTO OVEST - scala 1:100

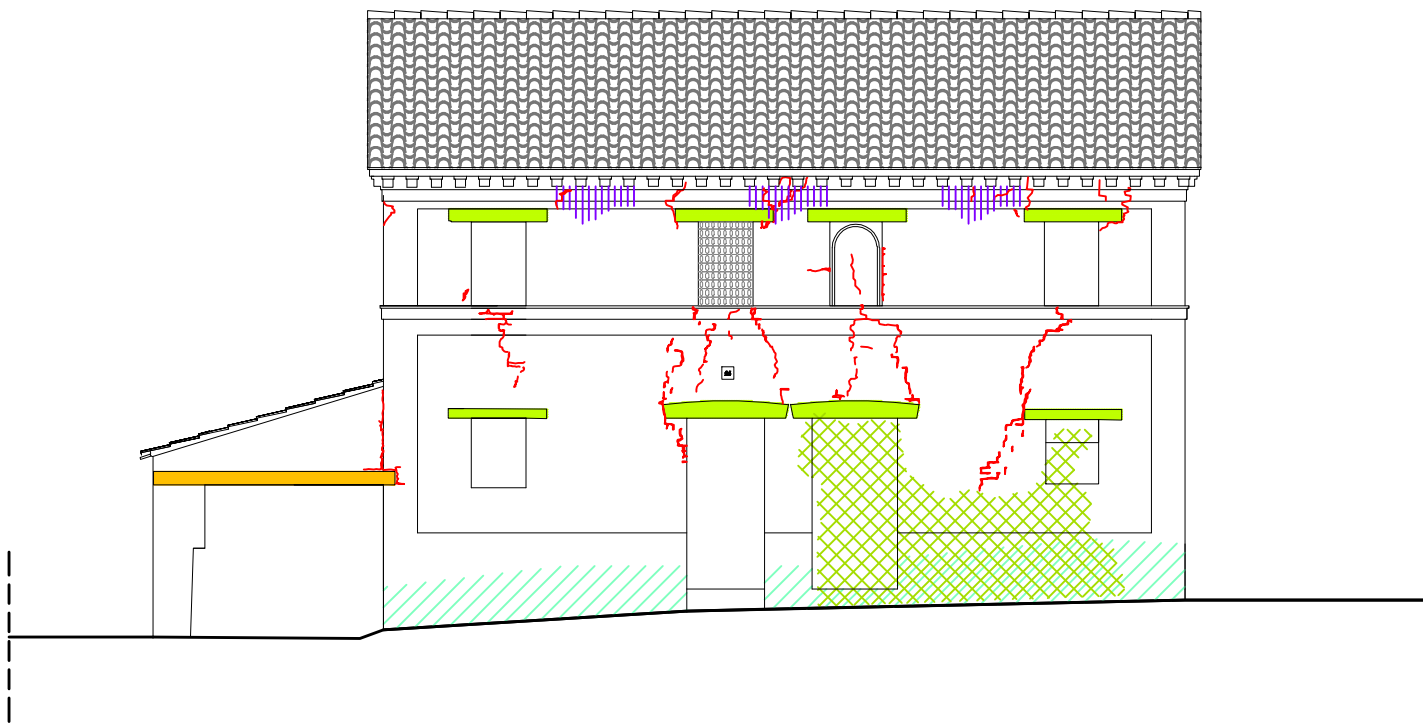

PROSPETTO SUD - scala 1:100

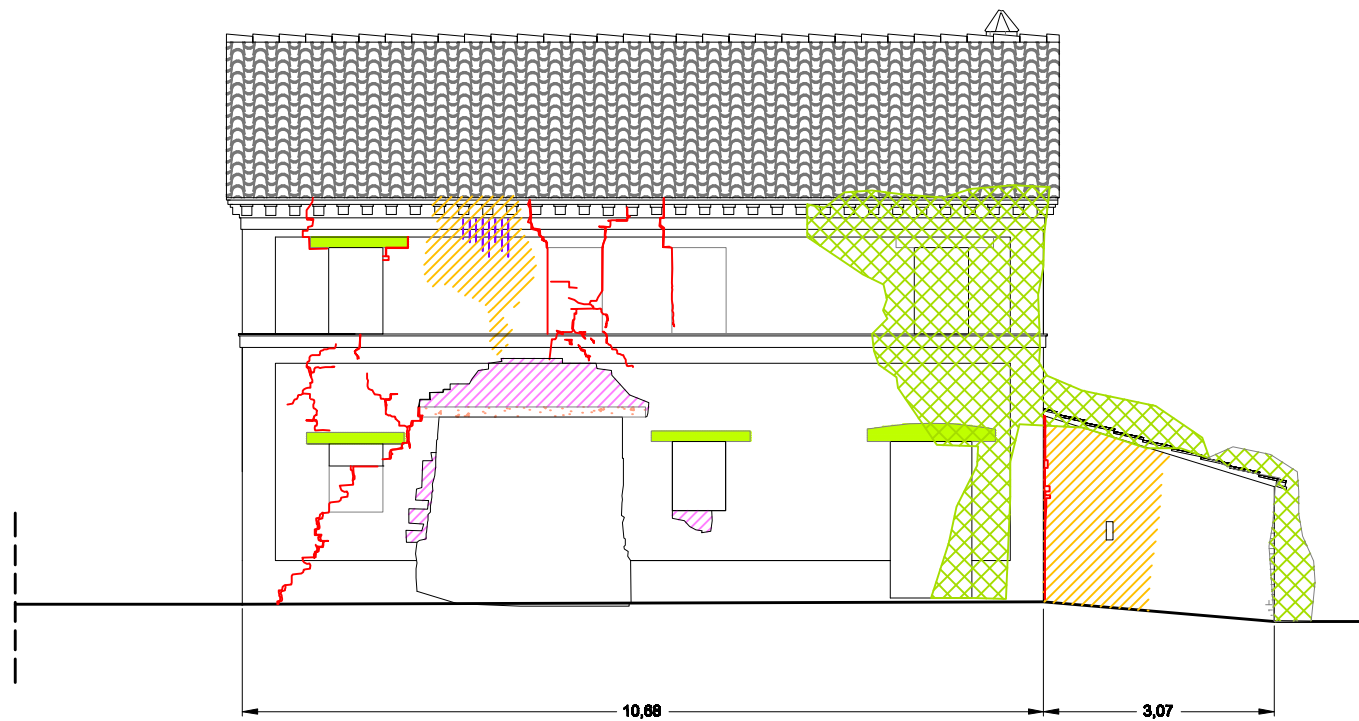

PROSPETTO NORD - scala 1:100

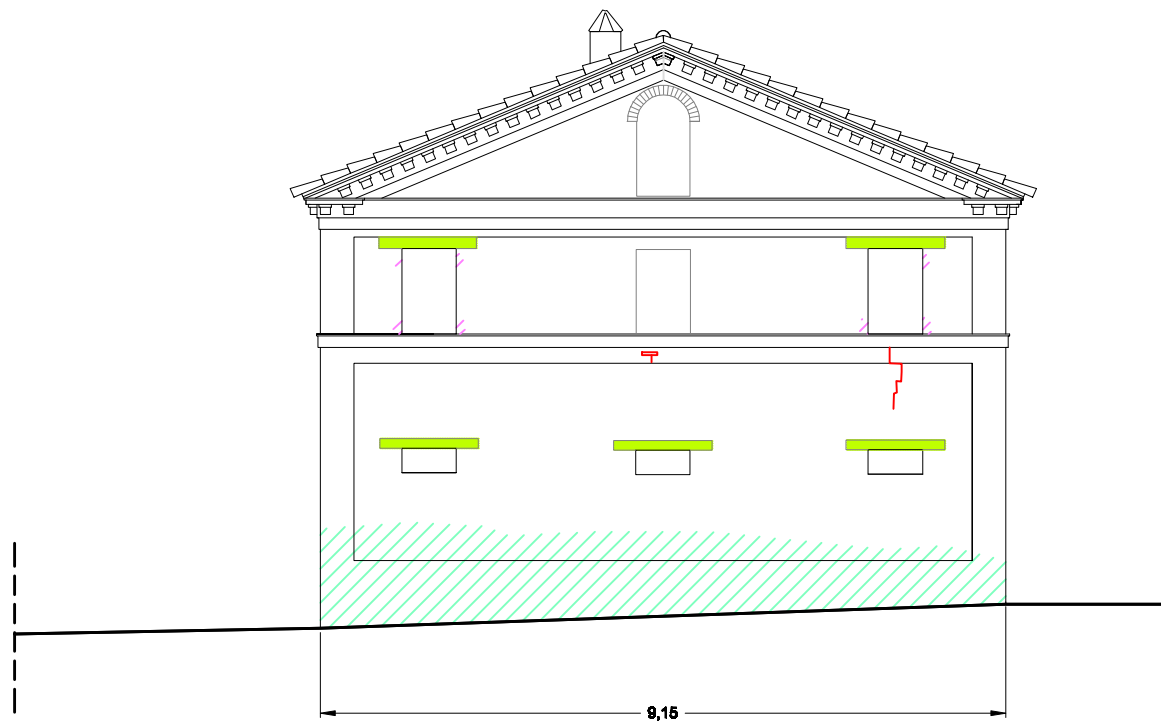

PROSPETTO EST - scala 1:100



Comune di Recanati

Provincia di Macerata

Intervento:
Piano di Recupero ai sensi degli art. 28 e 30 della L. 457/1978 relativo a declassificazione di fabbricato (A), demolizione e fedele ricostruzione dell'edificio principale, ampliamento con aumento volumetrico pari al 40 % in base all'art. 2 della L.R. 22/2009, realizzazione "casa del custode" con accorpamento annesso dell'edificio principale con accessorio.

Denominazione:
Piano di Recupero "Bagnolo 1"

Proprietà:
Gullizzoni Giacomo

Ubicazione:
Contrada Bagnolo n. 55 - Recanati

Oggetto:
RILIEVO QUADRO FESSURATIVO EDIFICIO PRINCIPALE
PIANTE, PROSPETTI E SEZIONE

Tavola:
6

Scala:
1:100

Data:
02/2016

Timbro:

Il progettista:
ROBERTO BRUTTO
architetto
V. Pergolesi, 18 - Montecosaro - tel. 0723.559038 - e.militalia.studio@gmail.it

disegno realizzato con AutoCAD LT2007 licenza n° 344-43850143 - AutoCAD LT98 licenza n° 640-00421914