
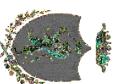
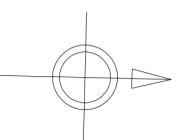


Planimetria generale con localizzazione intervento - scala 1:10000

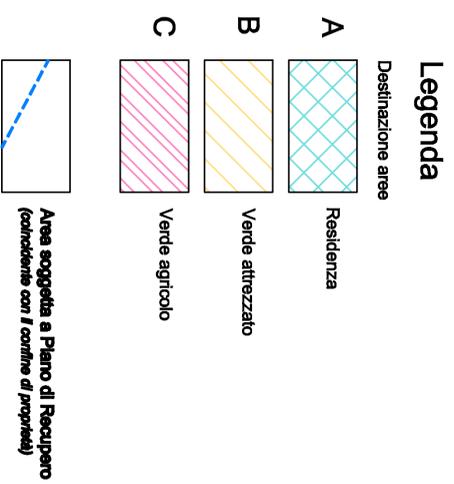

Comune di Recanati Provincia di Macerata

Intervento:
Piano di Recupero ai sensi degli art. 28 e 30 della L. 457/1978 relativo a declassificazione di fabbricato (A), demolizione e fedele ricostruzione dell'edificio principale, ampliamento con aumento volumetrico pari al 40 % in base all'art. 2 della L.R. 22/2009, realizzazione "casa del custode" con accorpamento annesso dell'edificio principale con accessori.

Denominazione:
Piano di Recupero "Bagno 1"

Proprietà:
Gullizoni Giacomo

Ubicazione:
Contrada Bagno n. 55 - Recanati

Objetto:
PLANIMETRIA GENERALE CON DESTINAZIONI URBANISTICHE

Tavola:
8

Scala:
1:500

Data:
02/2016


Tiratura:

Il progettista:

ROBERTO BRUTTO
a r c h i t e t t o

Via Spadolini, 18 - Macerata - tel. 0733.288288 - e-mail: roberto.brutto@brutto.it

disegno realizzato con AutoCAD LT2007 licenza n° 344-45850143 - AutoCAD LT98 licenza n° 640-00421914

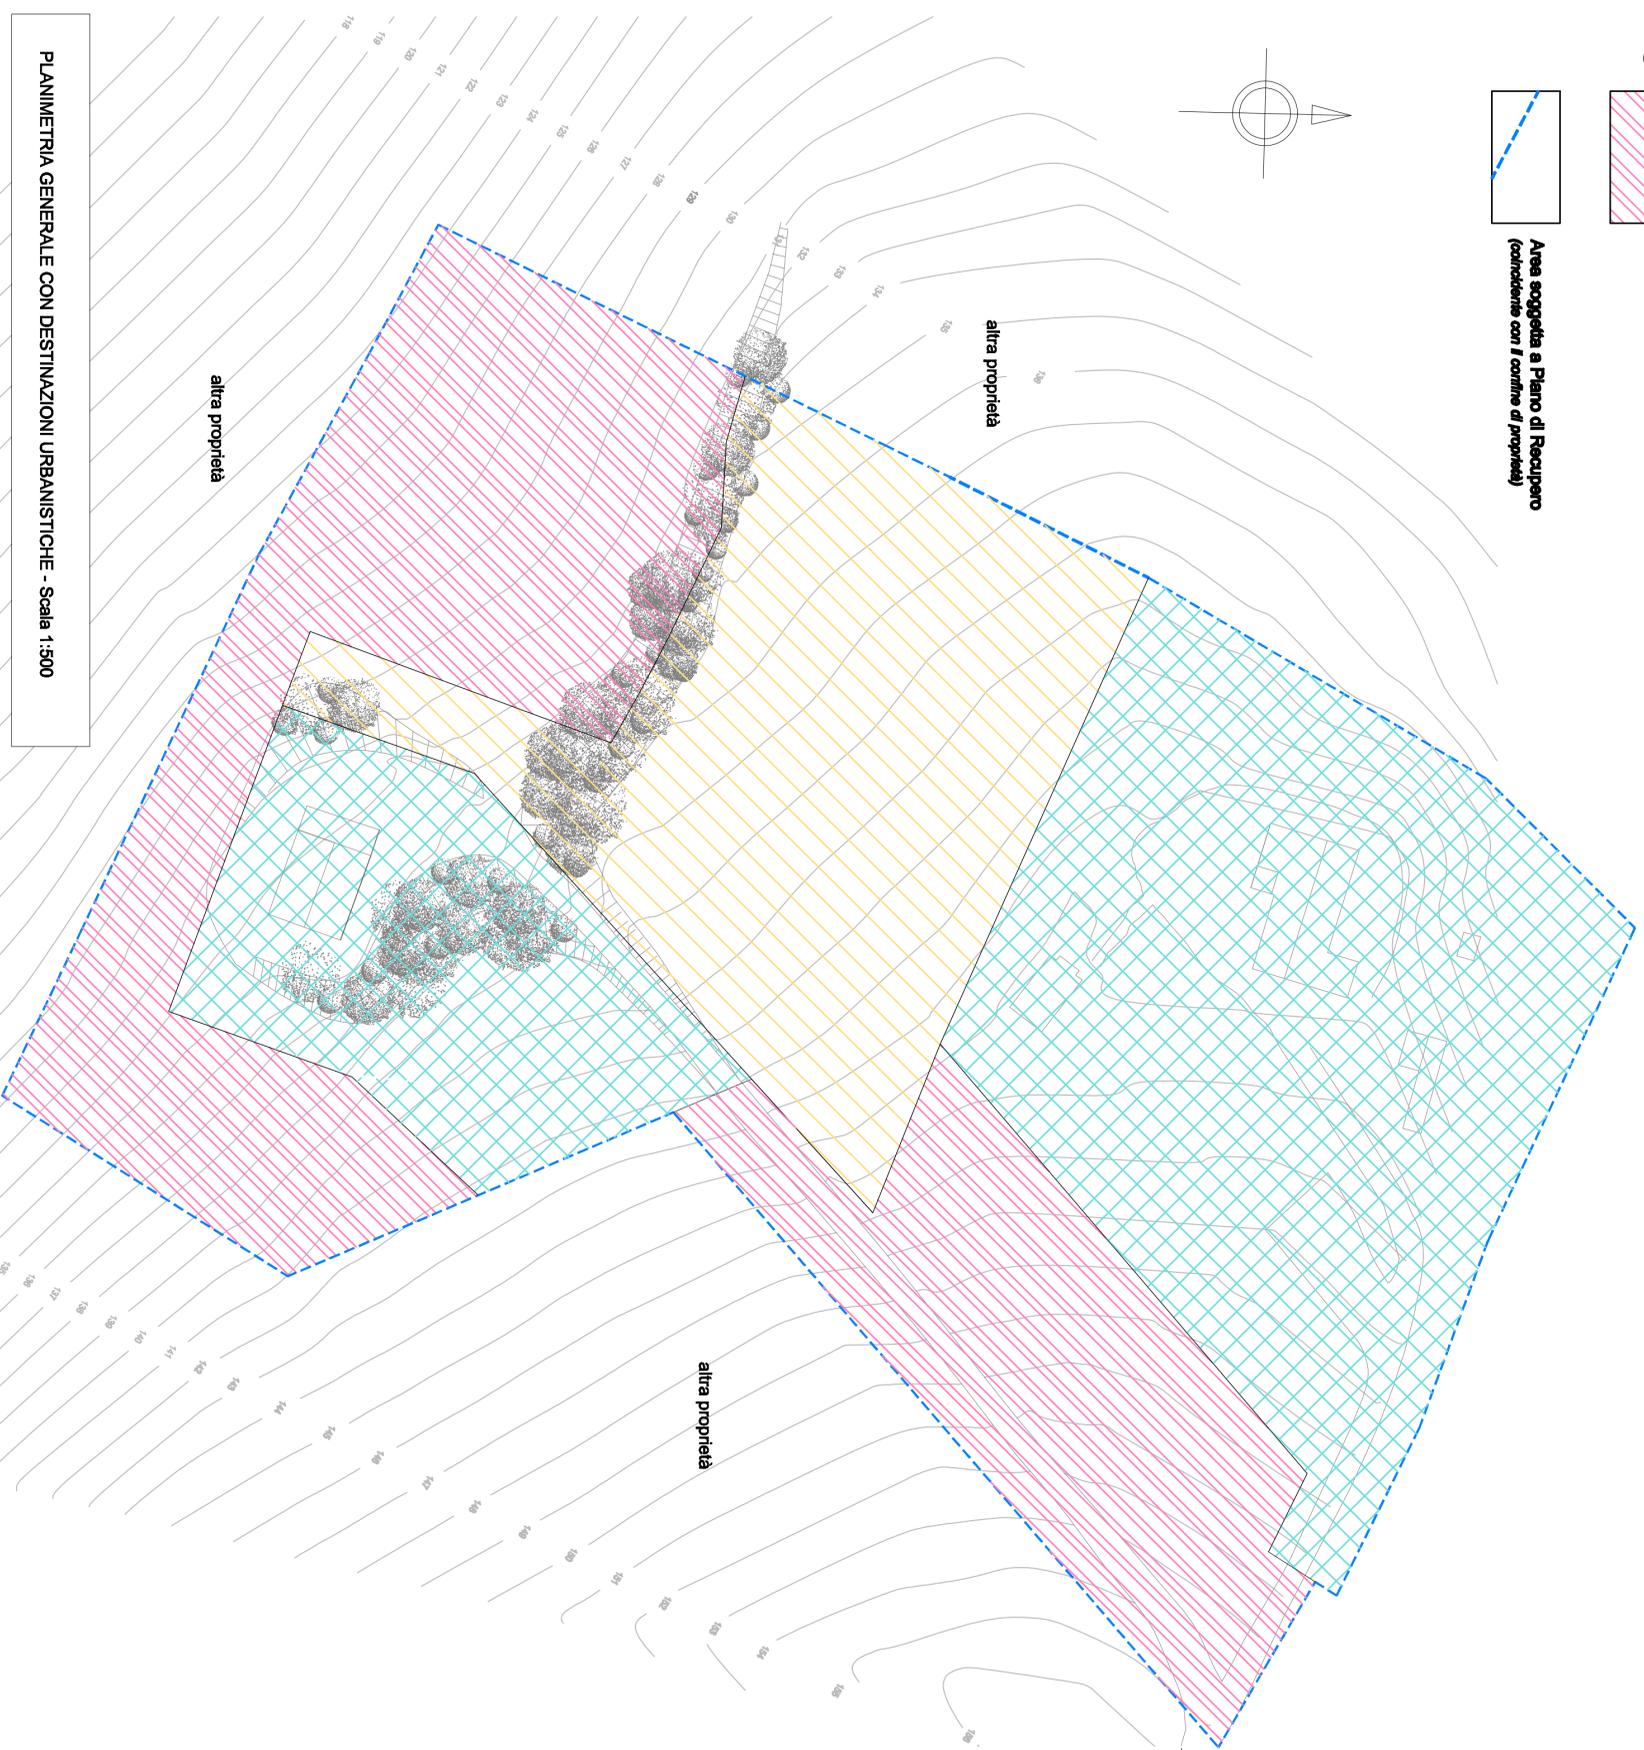

PLANIMETRIA GENERALE CON DESTINAZIONI URBANISTICHE - Scala 1:500