Legenda

Area soggetta a Piano di Recupero
(coincidente con il confine di proprietà)

Distanza da confini

Deroga alle distanze dai confini, con autorizzazione del proprietario confinante.

Simbologia grafica

Curve di livello

Scarpata

Vegetazione

Piscina

Altri edifici

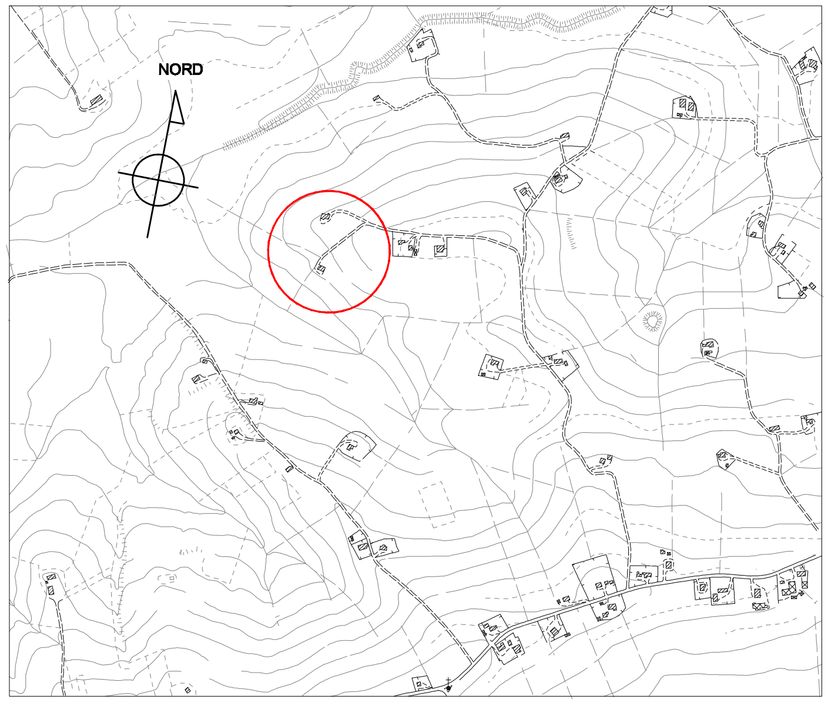

Planimetria generale con localizzazione intervento - scala 1:10000

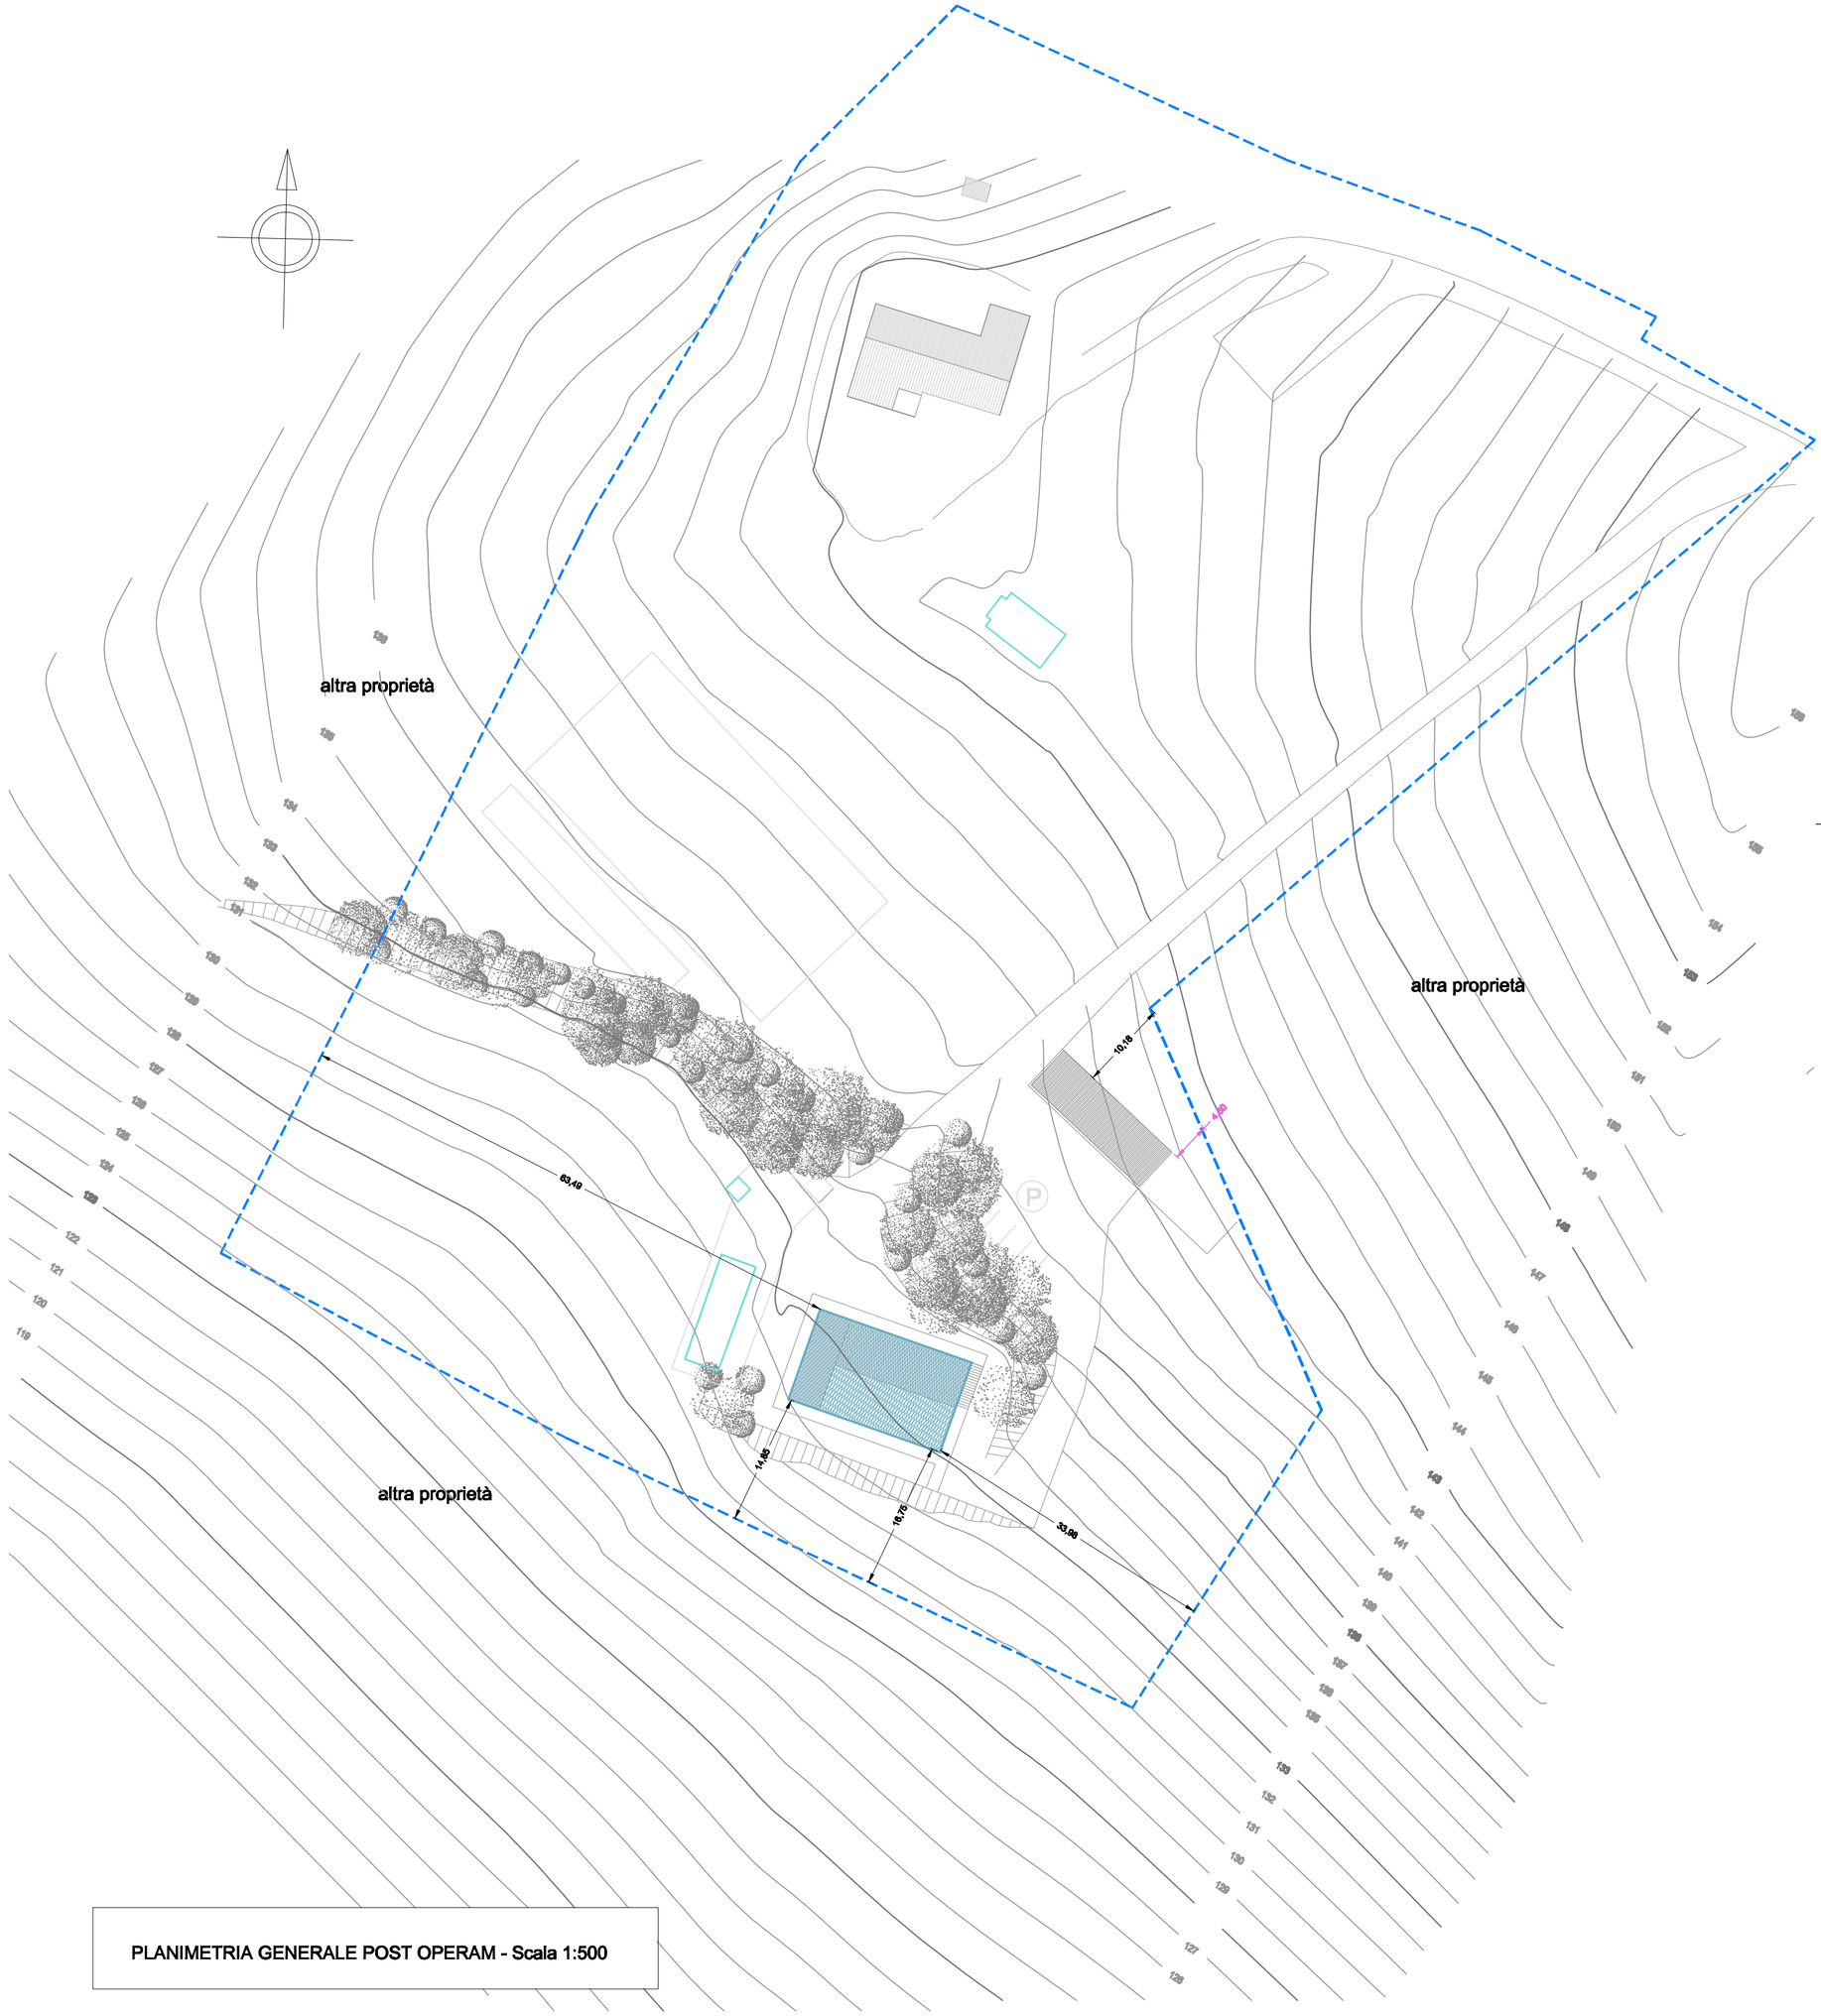

PLANIMETRIA GENERALE POST OPERAM - Scala 1:500

Comune di Recanati
Provincia di Macerata

Intervento:

Piano di Recupero ai sensi degli art.li 28 e 30 della L. 457/1978 relativo a declassificazione di fabbricato (A), demolizione e fedele ricostruzione dell'edificio principale, ampliamento con aumento volumetrico pari al 40 % in base all'art. 2 della L.R. 22/2009, realizzazione "casa del custode" con accorpamento annesso dell'edificio principale con accessorio.

Denominazione:

Piano di Recupero "Bagnolo 1"

Proprietà:

Gullizzoni Giacomo

Ubicazione:

Contrada Bagnolo n. 55 - Recanati

Oggetto:

PLANIMETRIA POST OPERAM

con indicazione delle distanze dal confine di proprietà

(La sistemazione post operam della corte e del resto della proprietà verrà studiata dettagliatamente con il Permesso di Costruire)

Tavola: 9

Scala: 1:500

Data: 02/2016

Timbro:

Il progettista:

ROBERTO BRUTTO
a r c h i t e t t o
V.Pergolesi, 18 - Montecassiano - tel.0733.598039 - e.mail:alles.studio@i ical.it

disegno realizzato con AutoCAD LT2007 licenza n° 344-45850143 – AutoCAD LT98 licenza n° 640-00421914