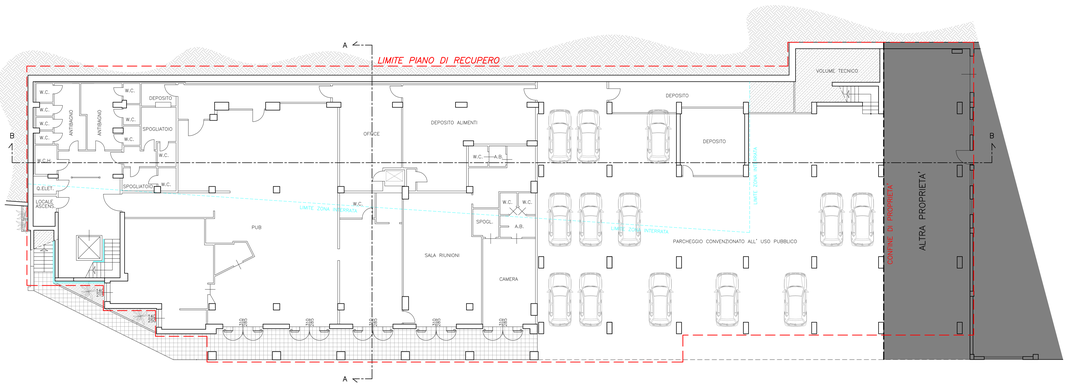

PIANTA PIANO SEMINTERRATO

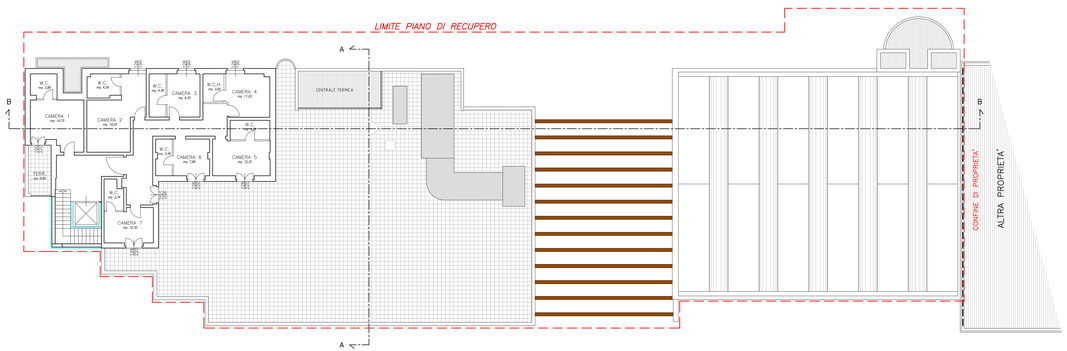

PIANTA PIANO PRIMO

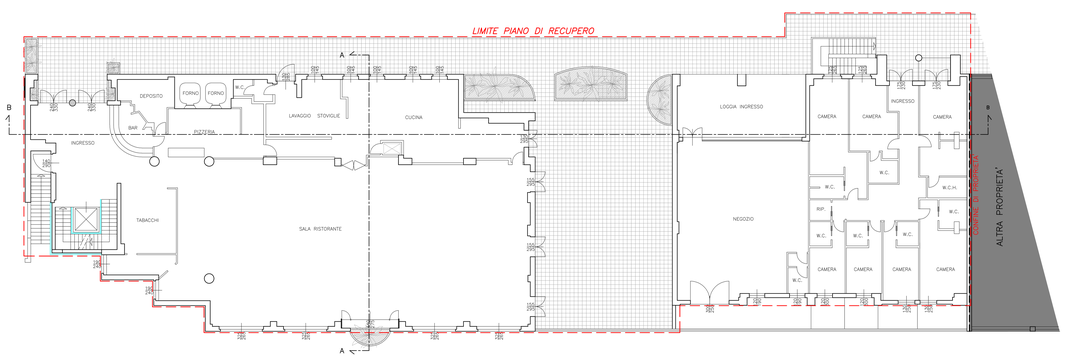

PIANTA PIANO TERRA

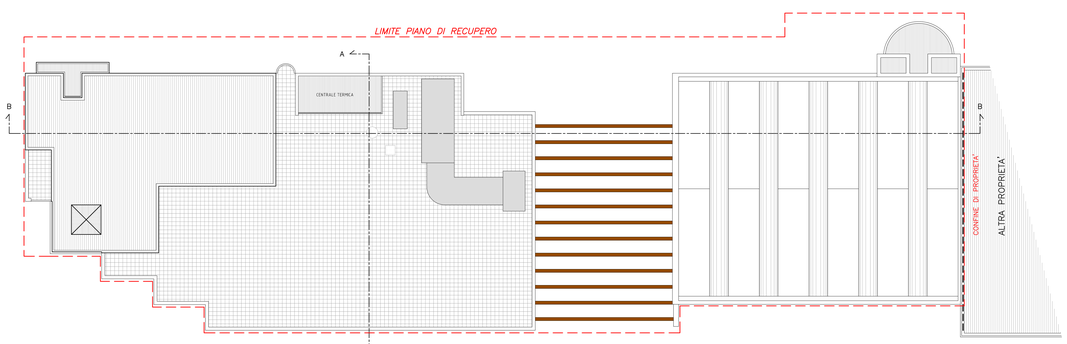

PIANTA COPERTURA

NORD

ESTRATTO DI MAPPA
Foglio 61 Part. 2068
scala 1:2000

COMUNE DI RECANATI – ZONA EX EKO VIA CECCARONI n. 1

PIANO DI RECUPERO DI INIZIATIVA PRIVATA "TONINO S.A.S."

AI SENSI DELLA L.R. 22/2009 E S.M.I. ART. 4 C. 7 (PIANO CASA) E AI SENSI DELLA L.R. 9/2006 ART. 19 (T.U. TURISMO)

PROPRIETA': **TONINO S.A.S. di CARLETTI A. E C.**

GENNAIO 2016

STUDIO ING. GABRIELE GAROFOLO
VIA N. SAURO, 58/S – RECANATI (MC) – TEL.071/7571553

STUDIO

Proprietà riservata
Tonino S.A.S.
Via Carlo Marx n. 20/A
Recanati

Ordine degli Ingegneri della Provincia di Macerata
Ing. Gabriele Garofolo
n. 1000

Geom. Marco Montroni
Via Carlo Marx n. 20/A
Recanati

Geom. Marco Montroni
Viale A. Moro 78/b
Recanati (MC)
C.F. (01.793.830.44)

STATO ATTUALE
PIANTE

Tavola 5
1:100

CIASCUNO PER LE PROPRIE COMPETENZE