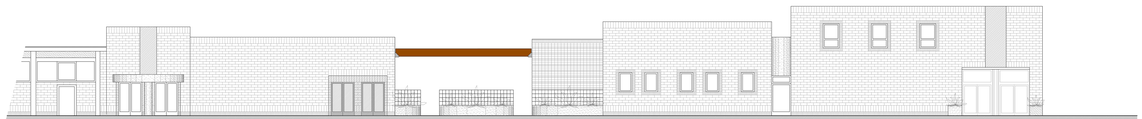

PROSPETTO NORD

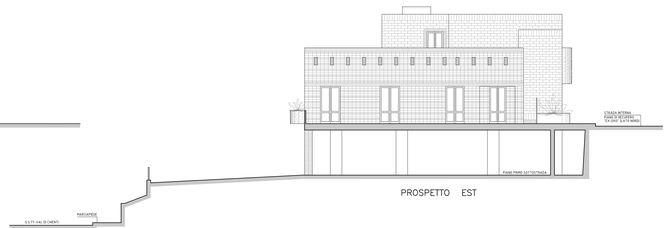

PROSPETTO EST

PROSPETTO SUD

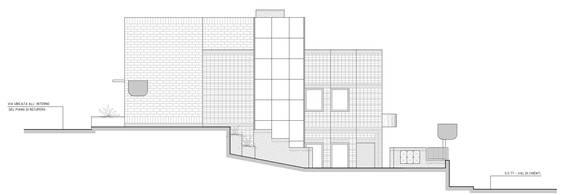

PROSPETTO OVEST

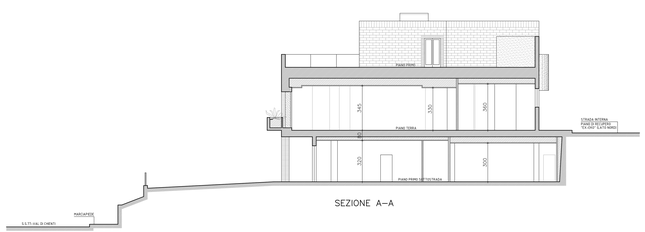

SEZIONE A–A

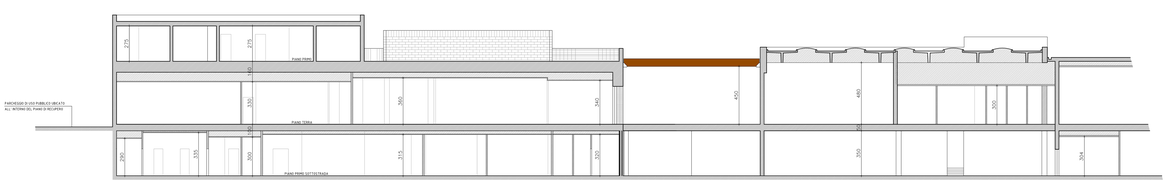

SEZIONE B–B

NORD

ESTRATTO DI MAPPA
Foglio 61 Part. 2068
scala 1:2000

COMUNE DI RECANATI – ZONA EX EKO VIA CECCARONI n. 1

PIANO DI RECUPERO DI INIZIATIVA PRIVATA "TONINO S.A.S."

AI SENSI DELLA L.R. 22/2009 E S.M.I. ART. 4 C. 7 (PIANO CASA) E AI SENSI DELLA L.R. 9/2006 ART. 19 (T.U. TURISMO)

PROPRIETA': **TONINO S.A.S. di CARLETTI A. E C.**

GENNAIO 2016

STUDIO ING. GABRIELE GAROFOLO
VIA N. SAURO, 58/S – RECANATI (MC) – TEL.071/7571553

STUDIO

Progettisti/Consulenti

DOTT. ARCH. MARCO MONTRONI
Viale A. Moro 78/b
62012 Civitanova M.
C.F. (P.I.) 1931830.43

ORDINE DEGLI INGEGNERI DELLA PROVINCIA DI MACERATA
ING. GABRIELE GAROFOLO
N. 1000
Dott. Ing. Gabriele Garofolo

Tavola 6
1:100

STATO ATTUALE
– PROSPETTI
– SEZIONI

CIASCUNO PER LE PROPRIE COMPETENZE