




PROSPETTO NORD

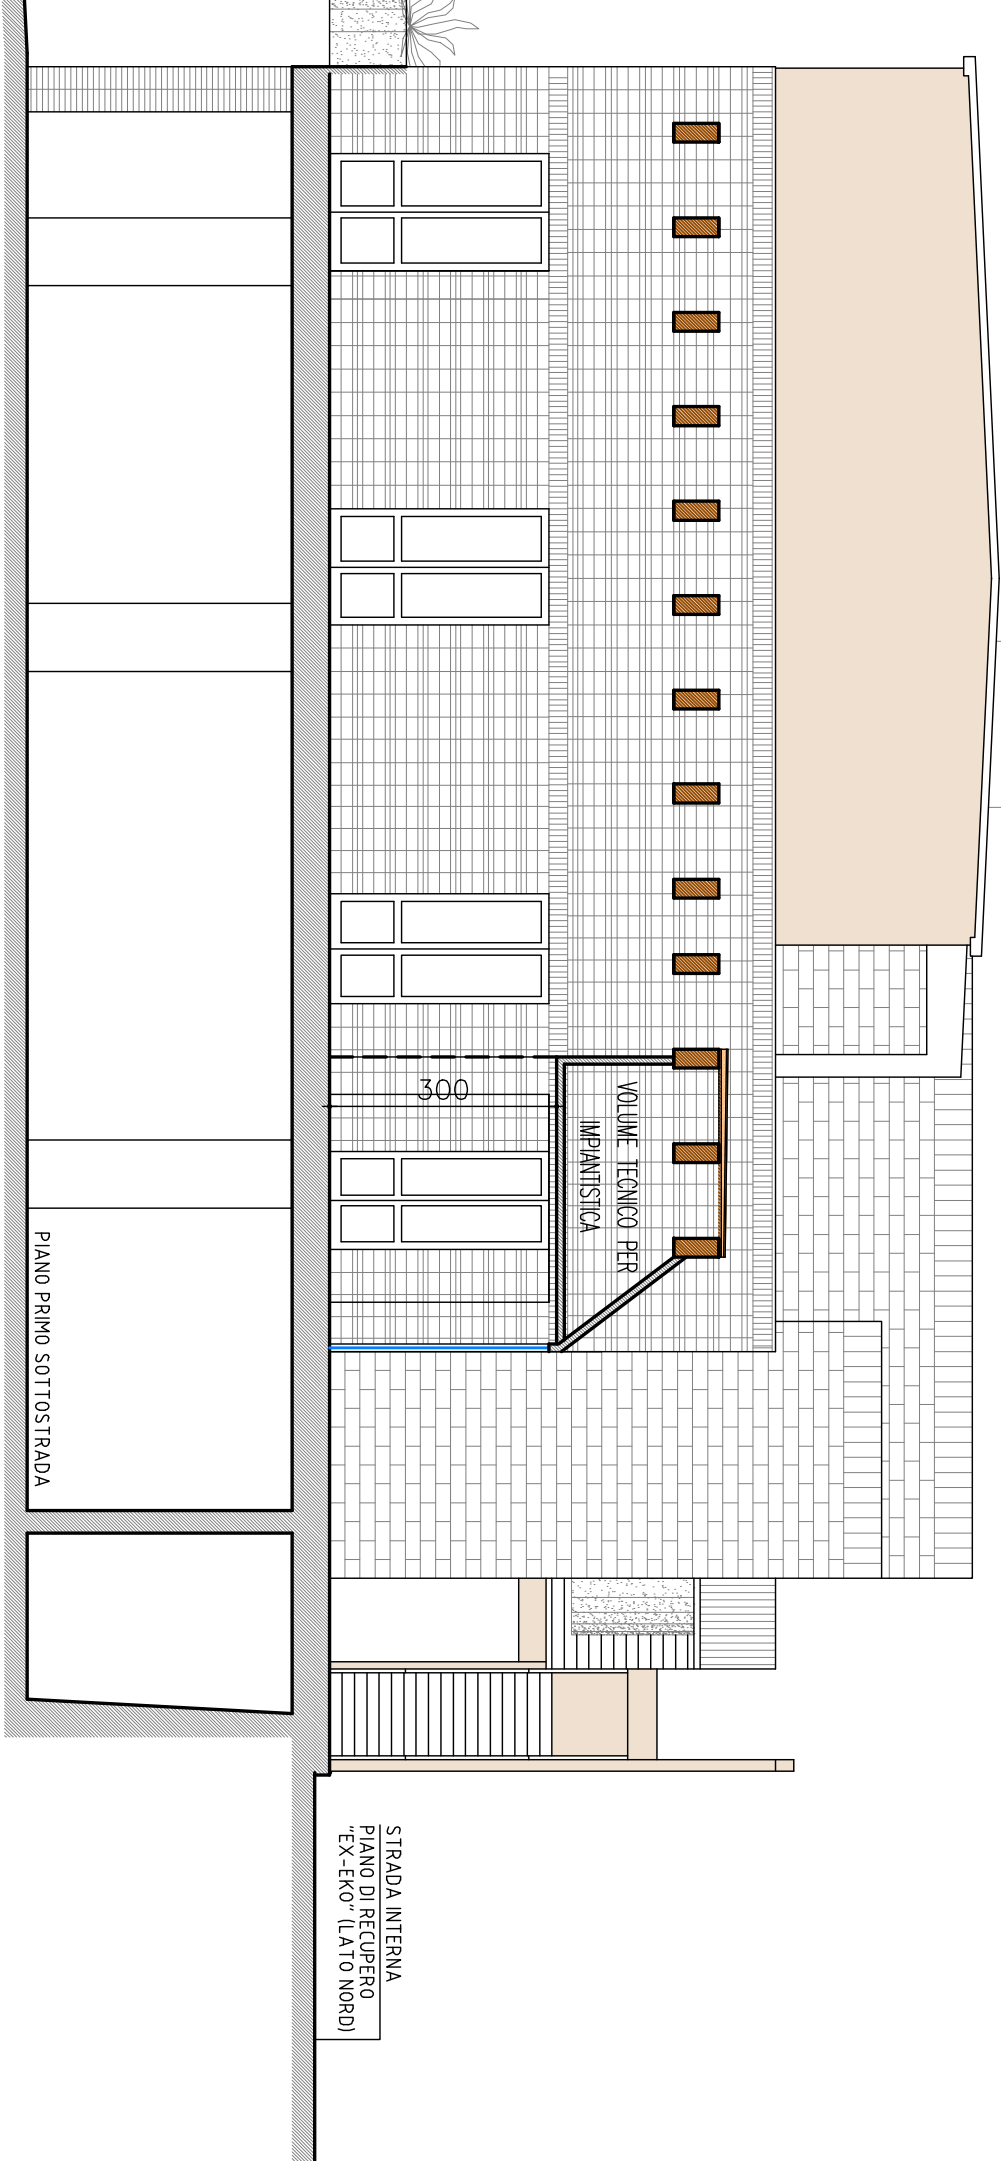



PROSPETTO EST / SEZIONE C-C

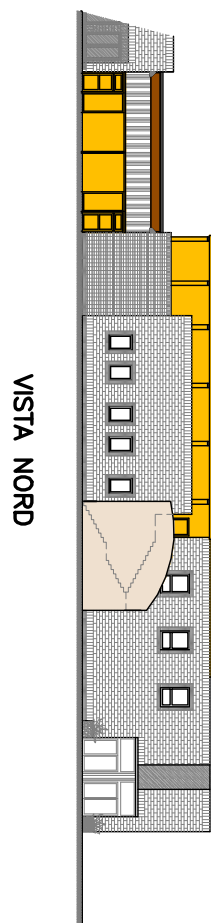

VISTA NORD

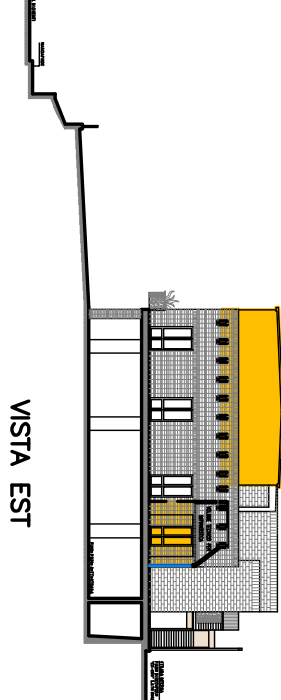


VISTA EST

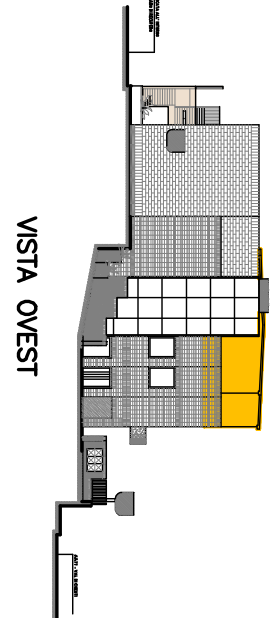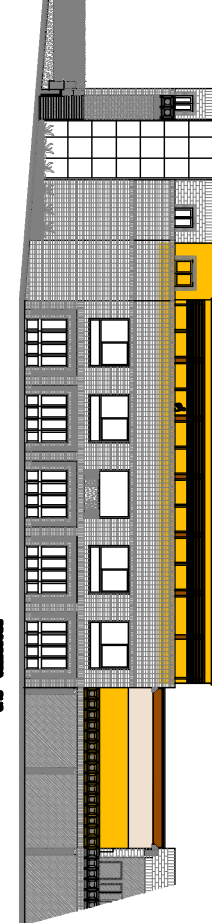


VISTA OVEST



PROSPETTO SUD


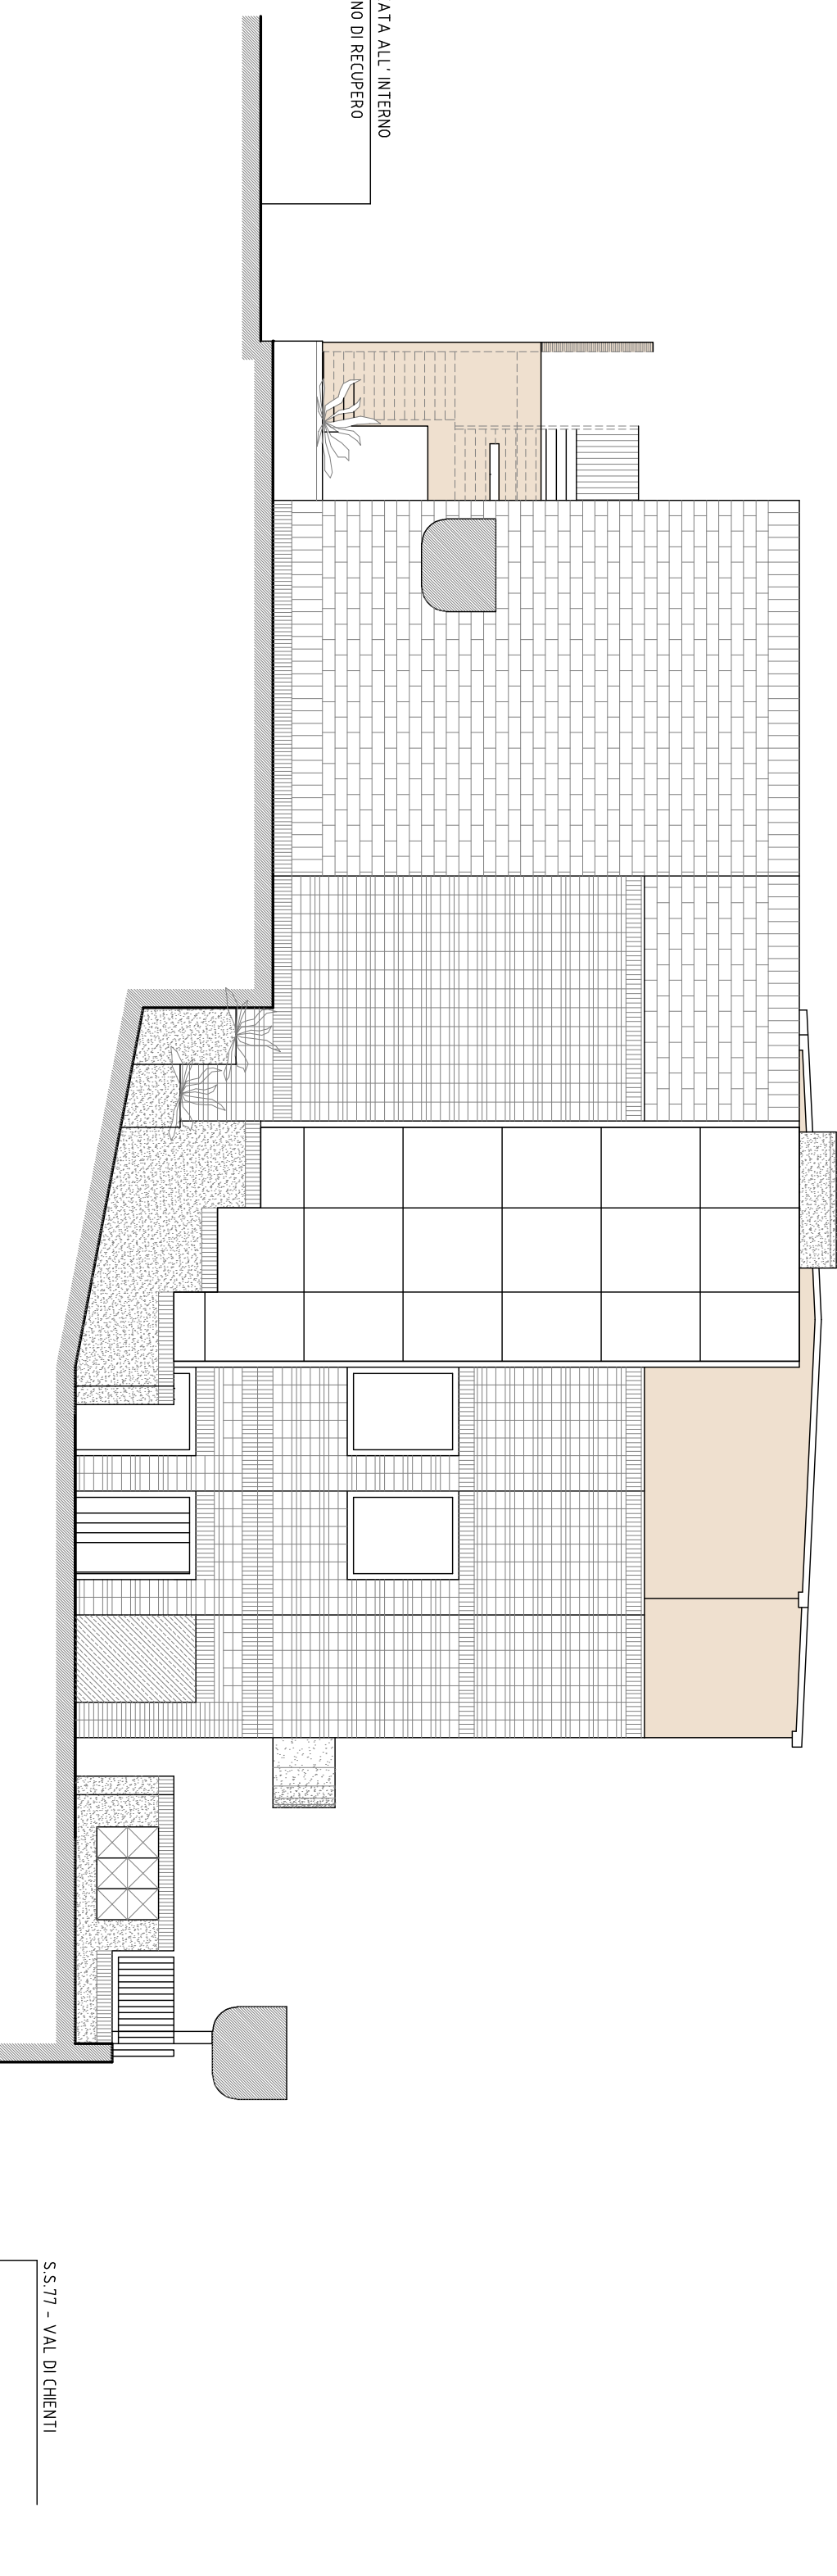


PROSPETTO OVEST

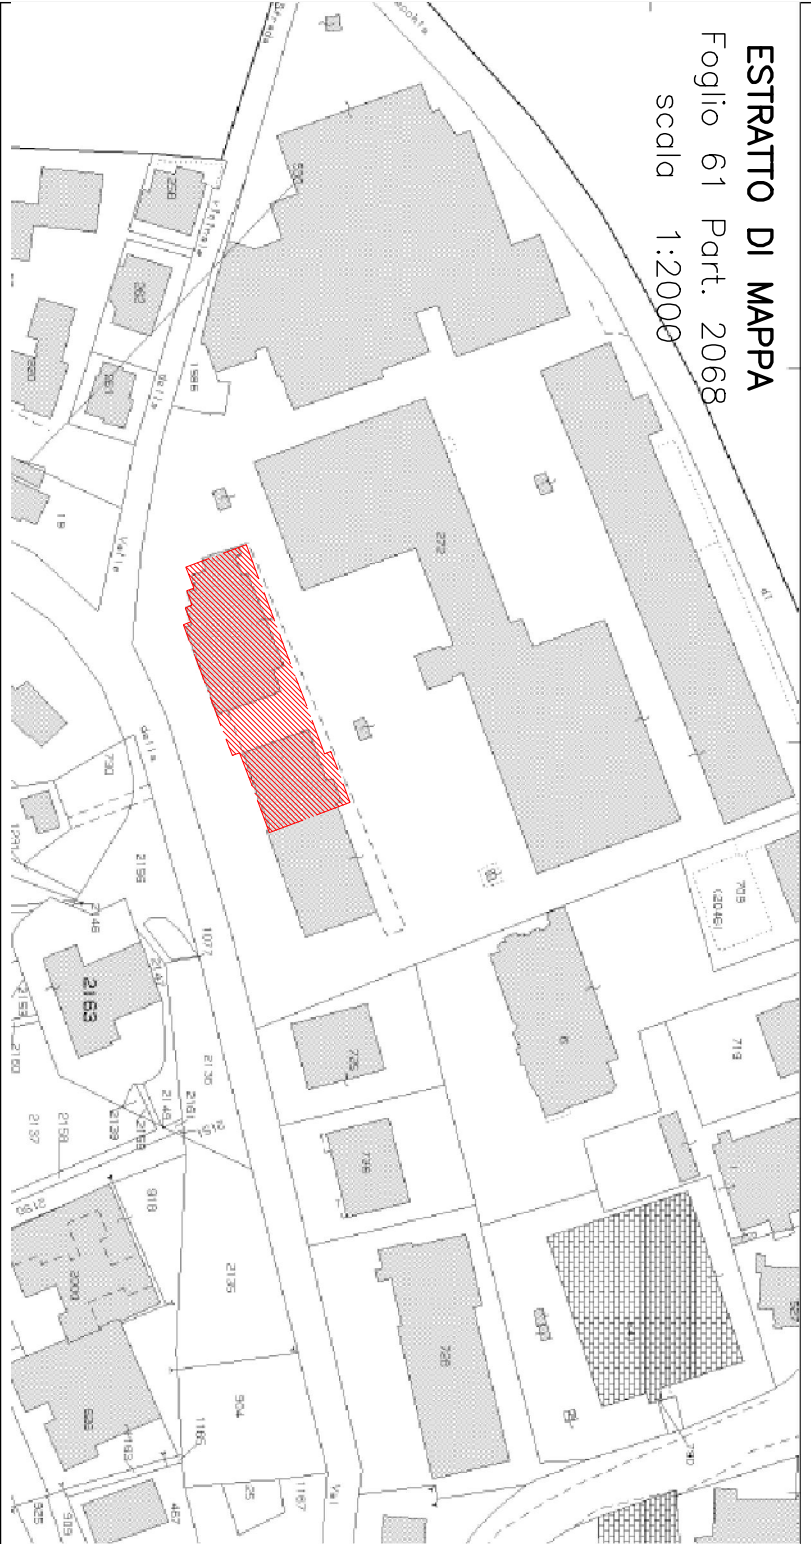


ESTRATTO DI MAPPA
Foglio 111 - 1:2000
Scale 1:2000
COMUNE DI REGGIANO - ZONA EX EDO VIA CECCHARINI n. 1
"TONINO S.A.S."
PIANO DI RECUPERO DI INIZIATIVA PRIVATA
AI SENSI DELLA L.R. 22/2009 E S.M.I. ART. 4 C. 7 (PANO CASA) E AI SENSI
DELLA L.R. 9/2006 ART. 19 (T.U. TURISMO)
PROPRIETÀ: TONINO S.A.S.
di CARETTI A. E. C.
GENNAIO 2016

STUDIO ING. GABRIELE GAROFALO
VIA N. SAURO, 58/5 - REGGIANO (MO) - TEL. 071/751553

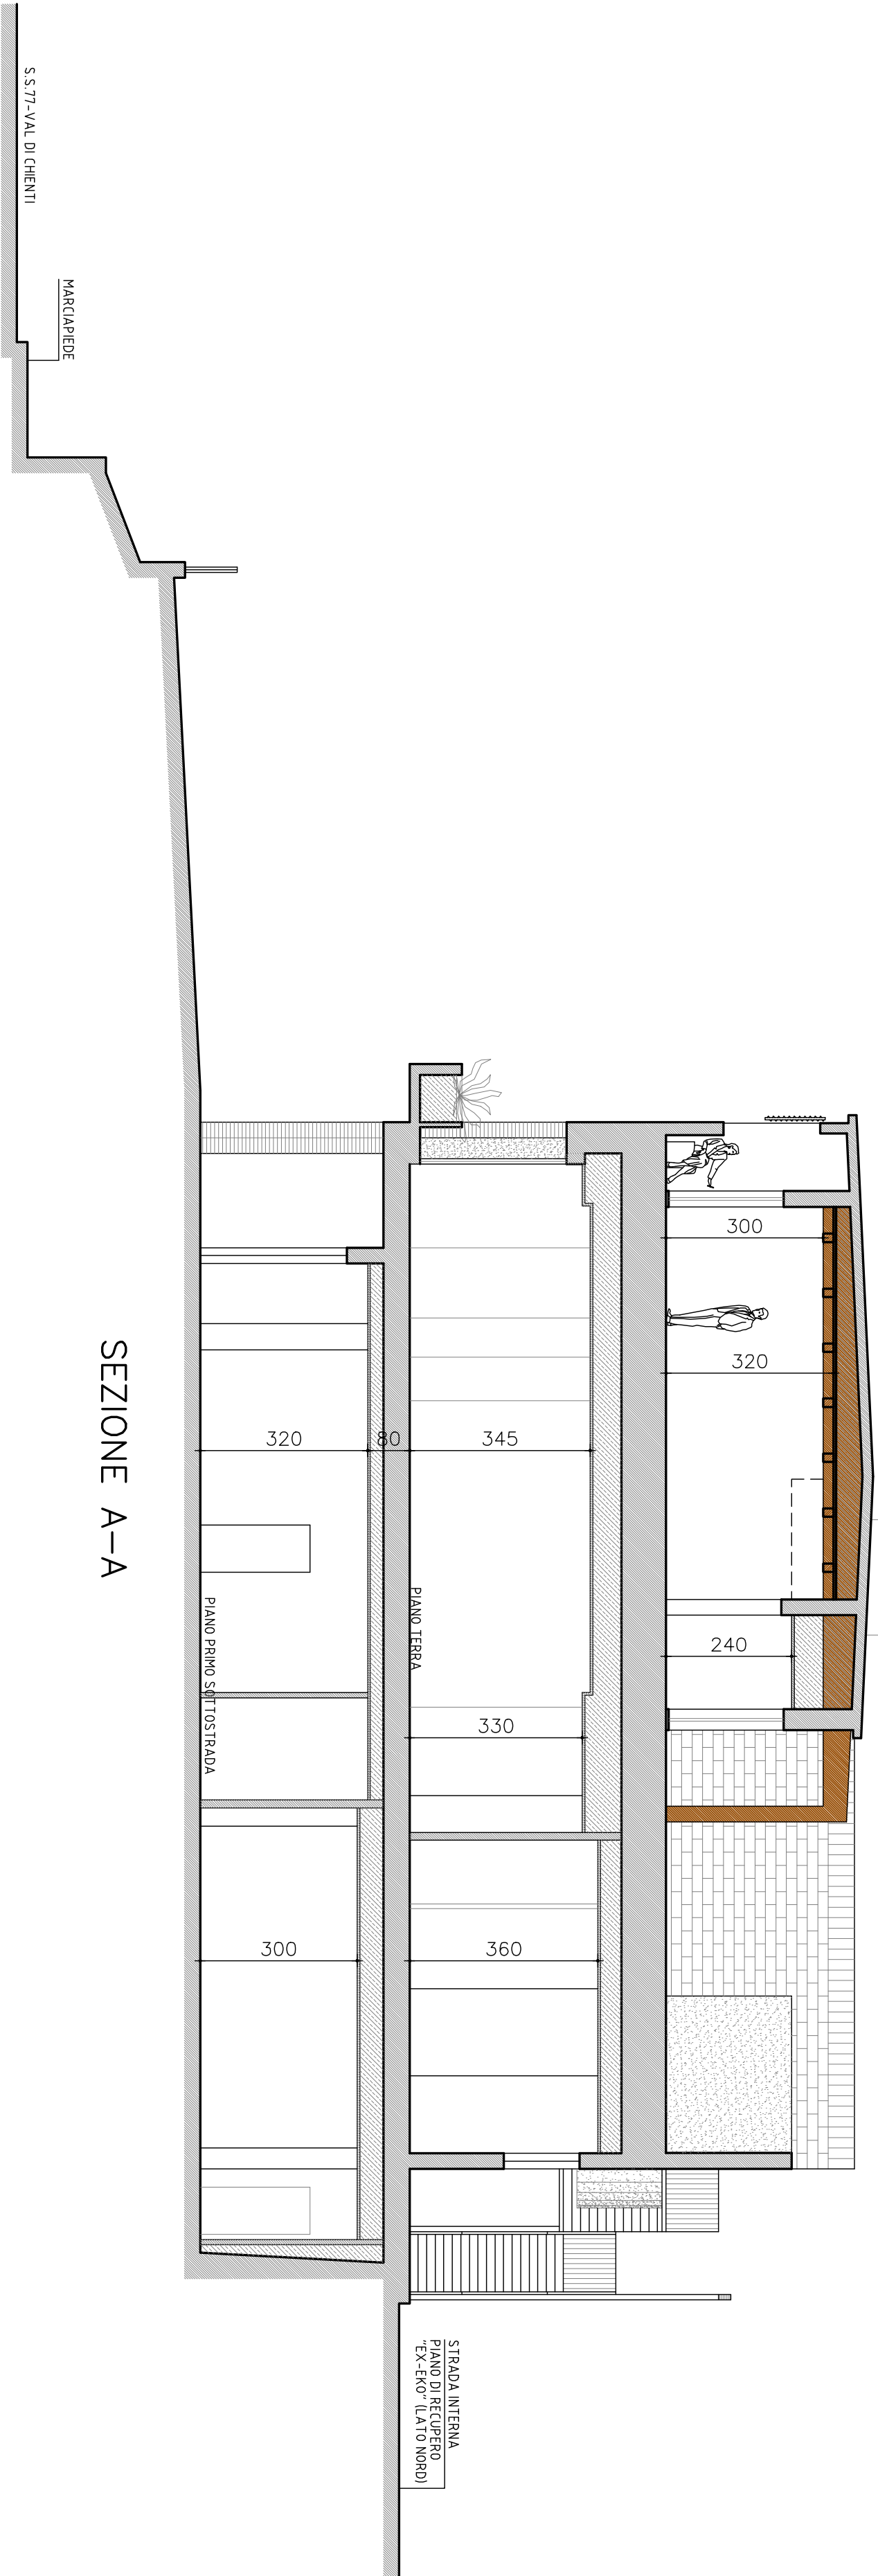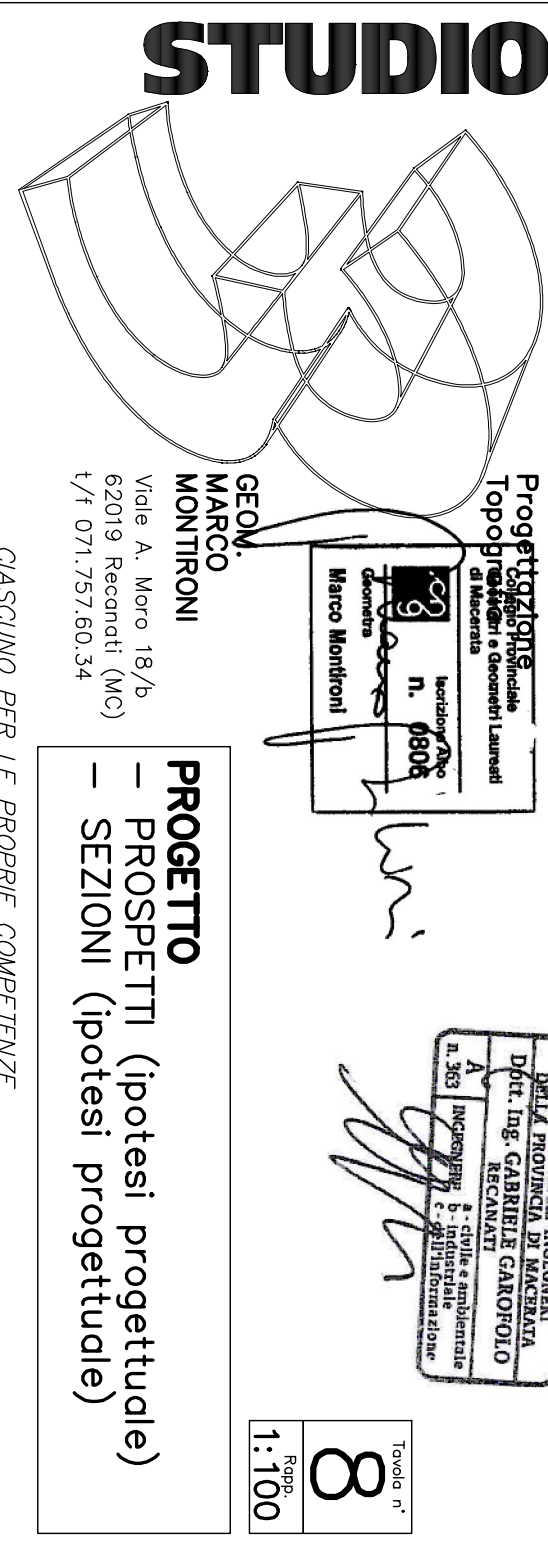

SEZIONE A-A

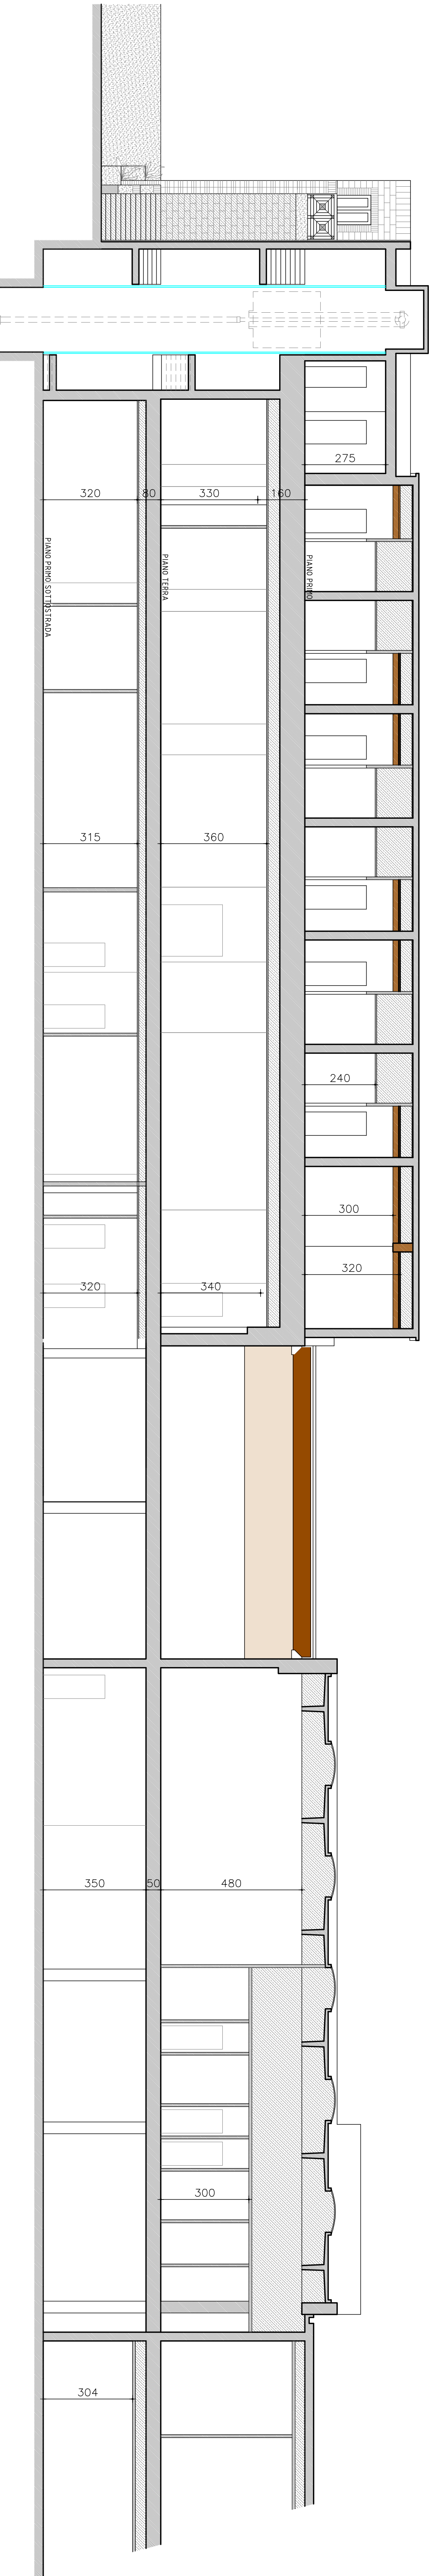

SEZIONE B-B