


ESTRATTO DI MAPPA
Foglio 61 Part. 2068
scala 1:2000

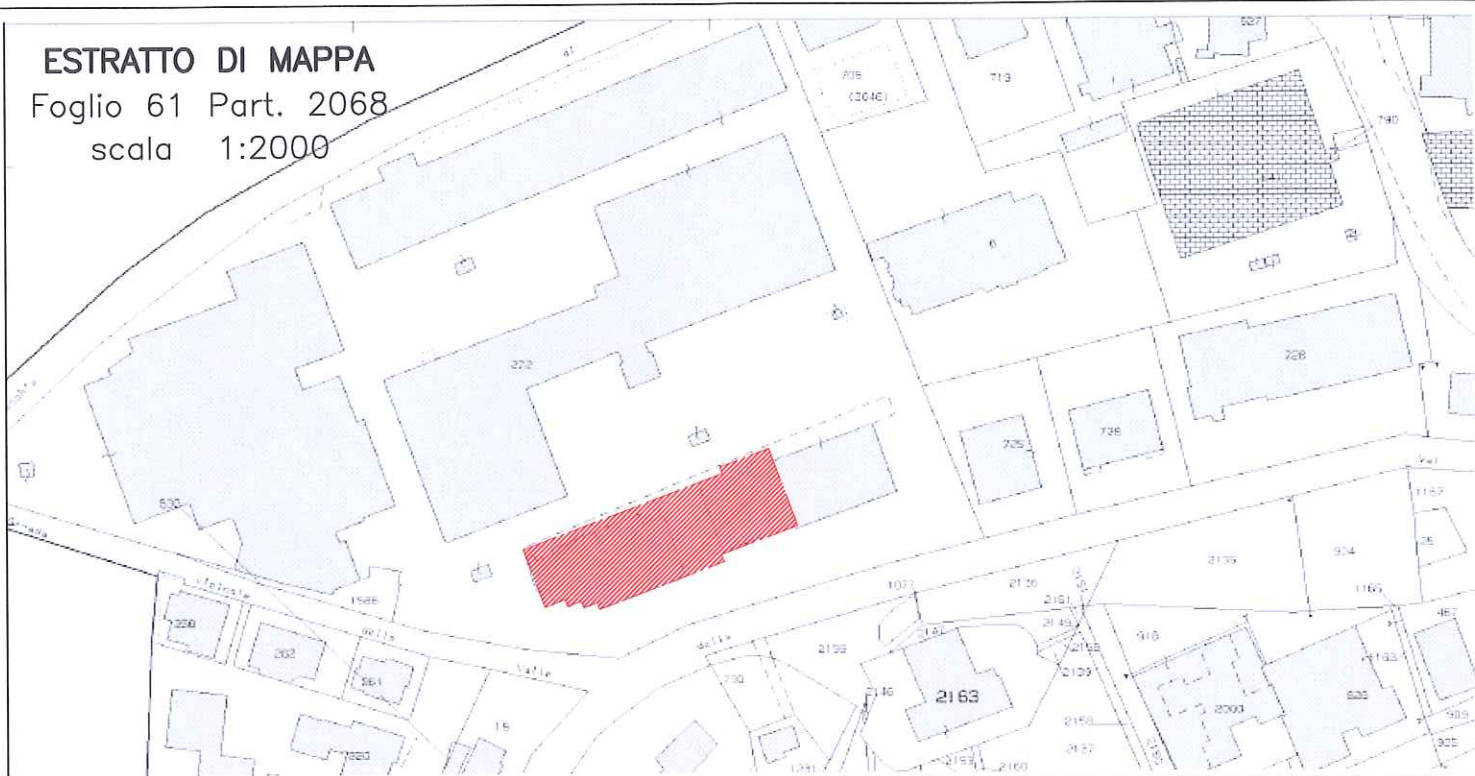

COMUNE DI RECANATI – ZONA EX EKO VIA CECCARONI n. 1


PIANO DI RECUPERO DI INIZIATIVA PRIVATA "TONINO S.A.S."

AI SENSI DELLA L.R. 22/2009 E S.M.I. ART. 4 C. 7 (PIANO CASA) E AI SENSI
DELLA L.R. 9/2006 ART. 19 (T.U. TURISMO)

PROPRIETA': **TONINO S.A.S.**
di CARLETTI A. E C.

Coel. It. A. M.


DICEMBRE 2014

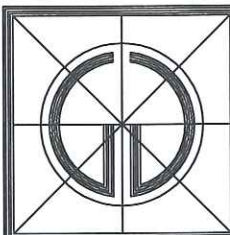

STUDIO ING. GABRIELE GAROFOLO

VIA N. SAURO, 58/S – RECANATI (MC) – TEL.071/7571553

STUDIO

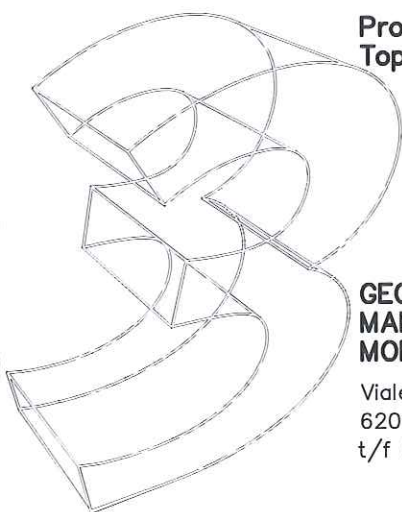

**Progettazione
Topografia**




**GEOM.
MARCO
MONTIRONI**

Viale A. Moro 18/b
62019 Recanati (MC)
t/f 071.757.60.34



[Signature]

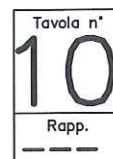


**ELABORATO PLANIMETRICO CON
ELENCO PARTICELLE E VISURE CAT.**

CIASCUNO PER LE PROPRIE COMPETENZE

Data: 11/12/2014 - n. T128107 - Richiedente: Telematico
Catasto dei Fabbricati - Situazione al 11/12/2014 - Comune di RECANATI (H211) - < Foglio: 61 - Particella: 272 - Elaborato planimetrico >
Totale schede: 4 - Formato di acquisizione: A3(297x420) - Formato stampa richiesto: A3(297x420) - Fattore di scala non utilizzabile
Ultima planimetria in atti


Agenzia delle Entrate
CATASTO FABBRICATI
Ufficio provinciale di Macerata

ELABORATO PLANIMETRICO	Compilato da: Cingolani Fabrizio	Iscritto all'albo: Geometri	Prov. Macerata	N. 00810
Comune di Recanati	Sezione:	Foglio: 61	Particella: 272	Protocollo n. MC0019328 del 18/03/2014
Dimostrazione grafica dei subalterni			Tipo Mappale n.	del Scala 1 : 500

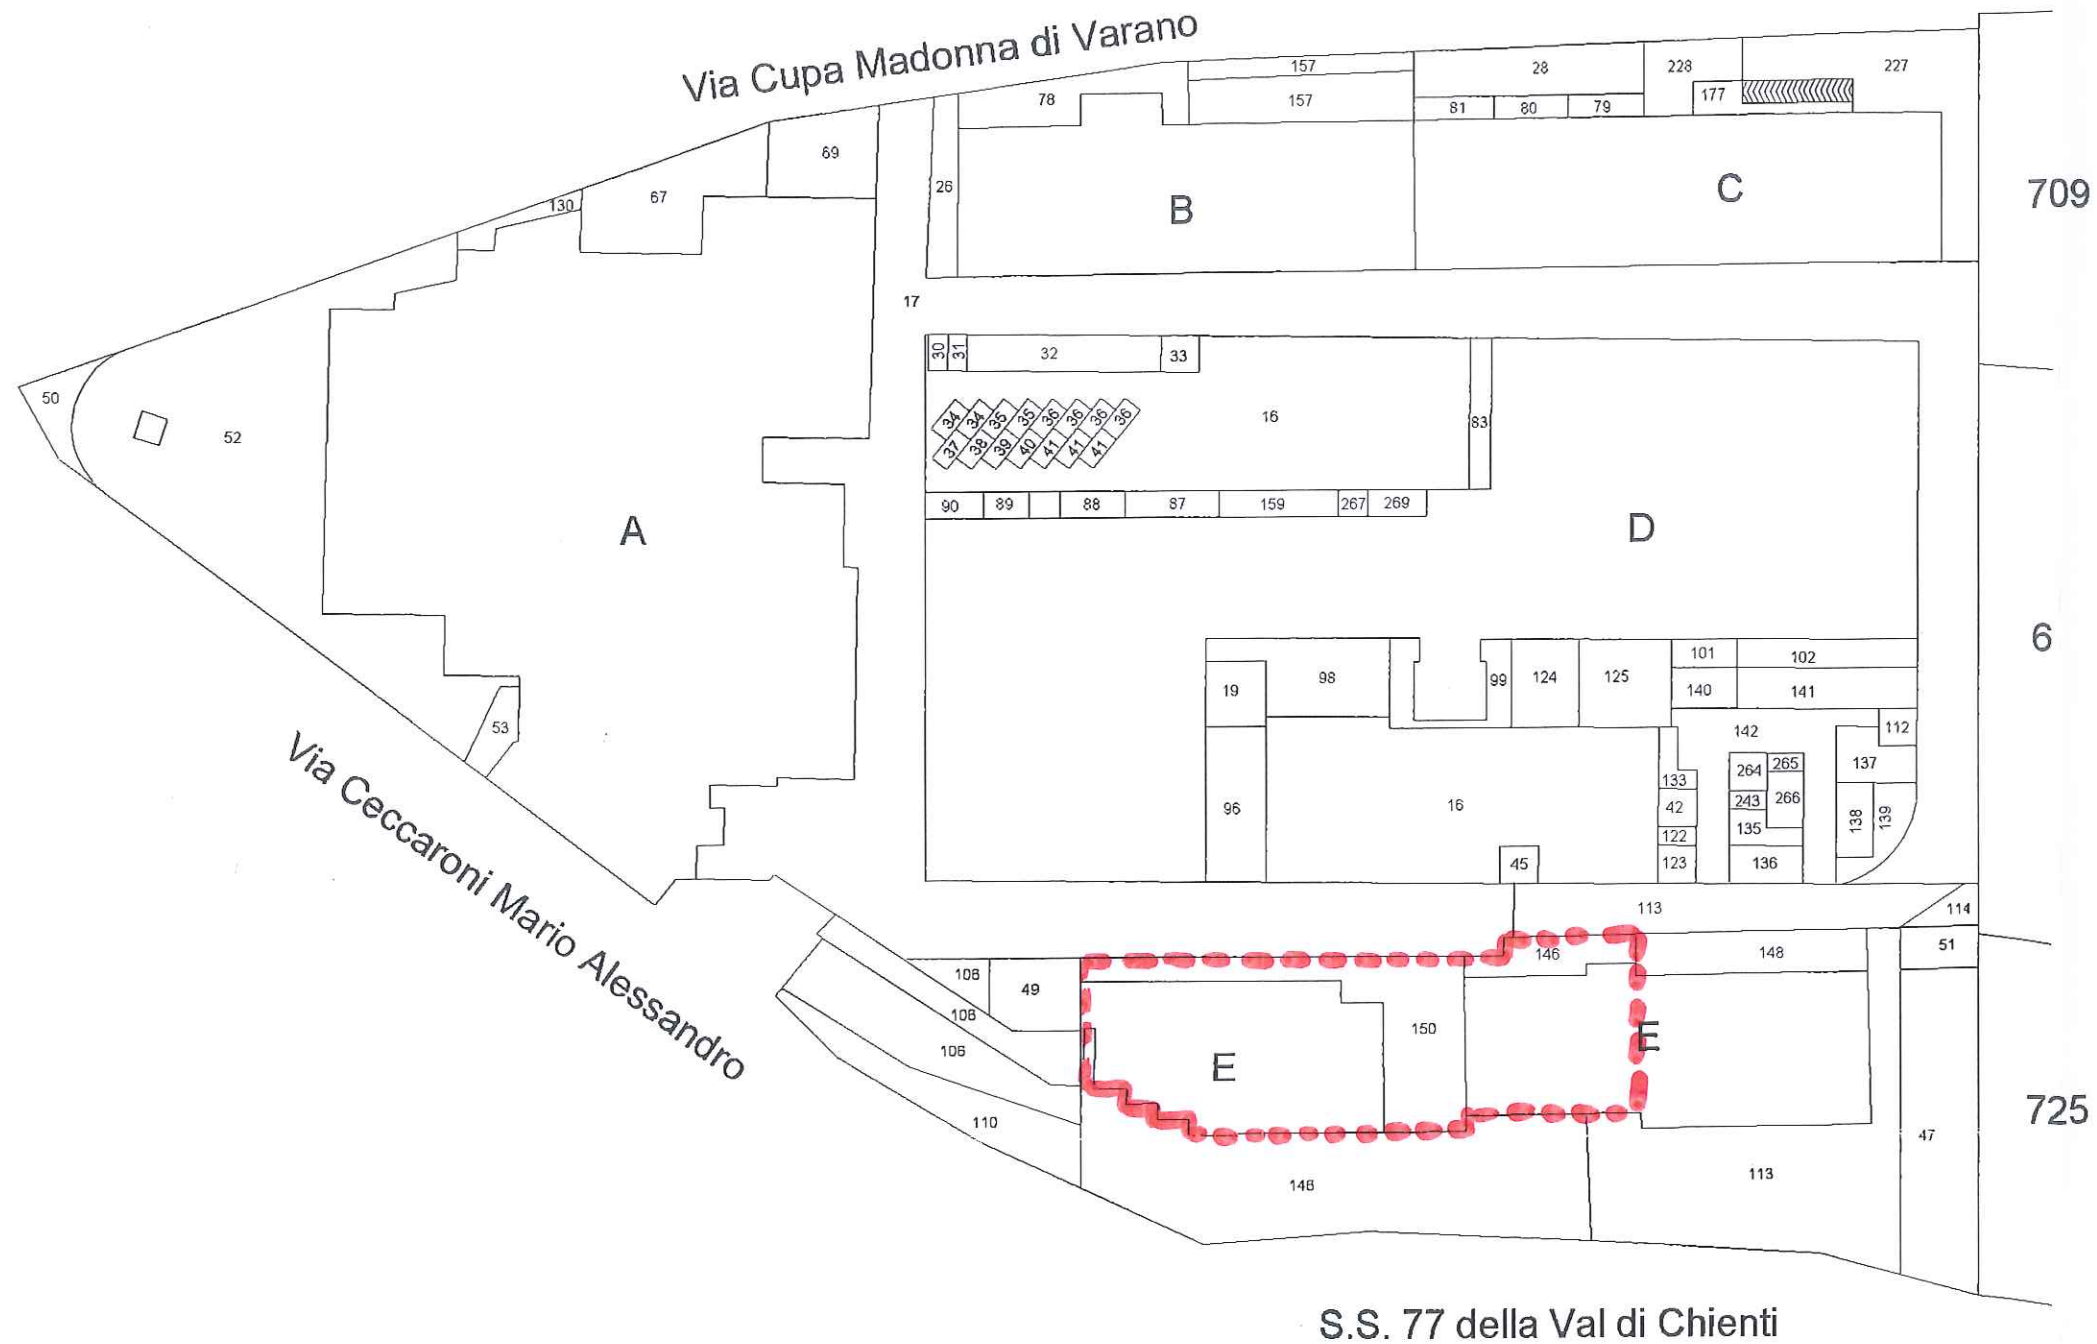




ELABORATO PLANIMETRICO		Compilato da: Cingolani Fabrizio		Iscritto all'albo: Geometri		Prov. Macerata		N. 00810	
NATI (H211) - < Foglio: 61 - Particella: 272 - Elaborato planimetrico >									
Comune di Recanati		Sezione:		Foglio: 61		Particella: 272		protocollo n. MC0019328 del 18/03/2014	
Dimostrazione grafica dei subalterni						Tipo Mappale n.		del Scala 1 : 500	

P.T.

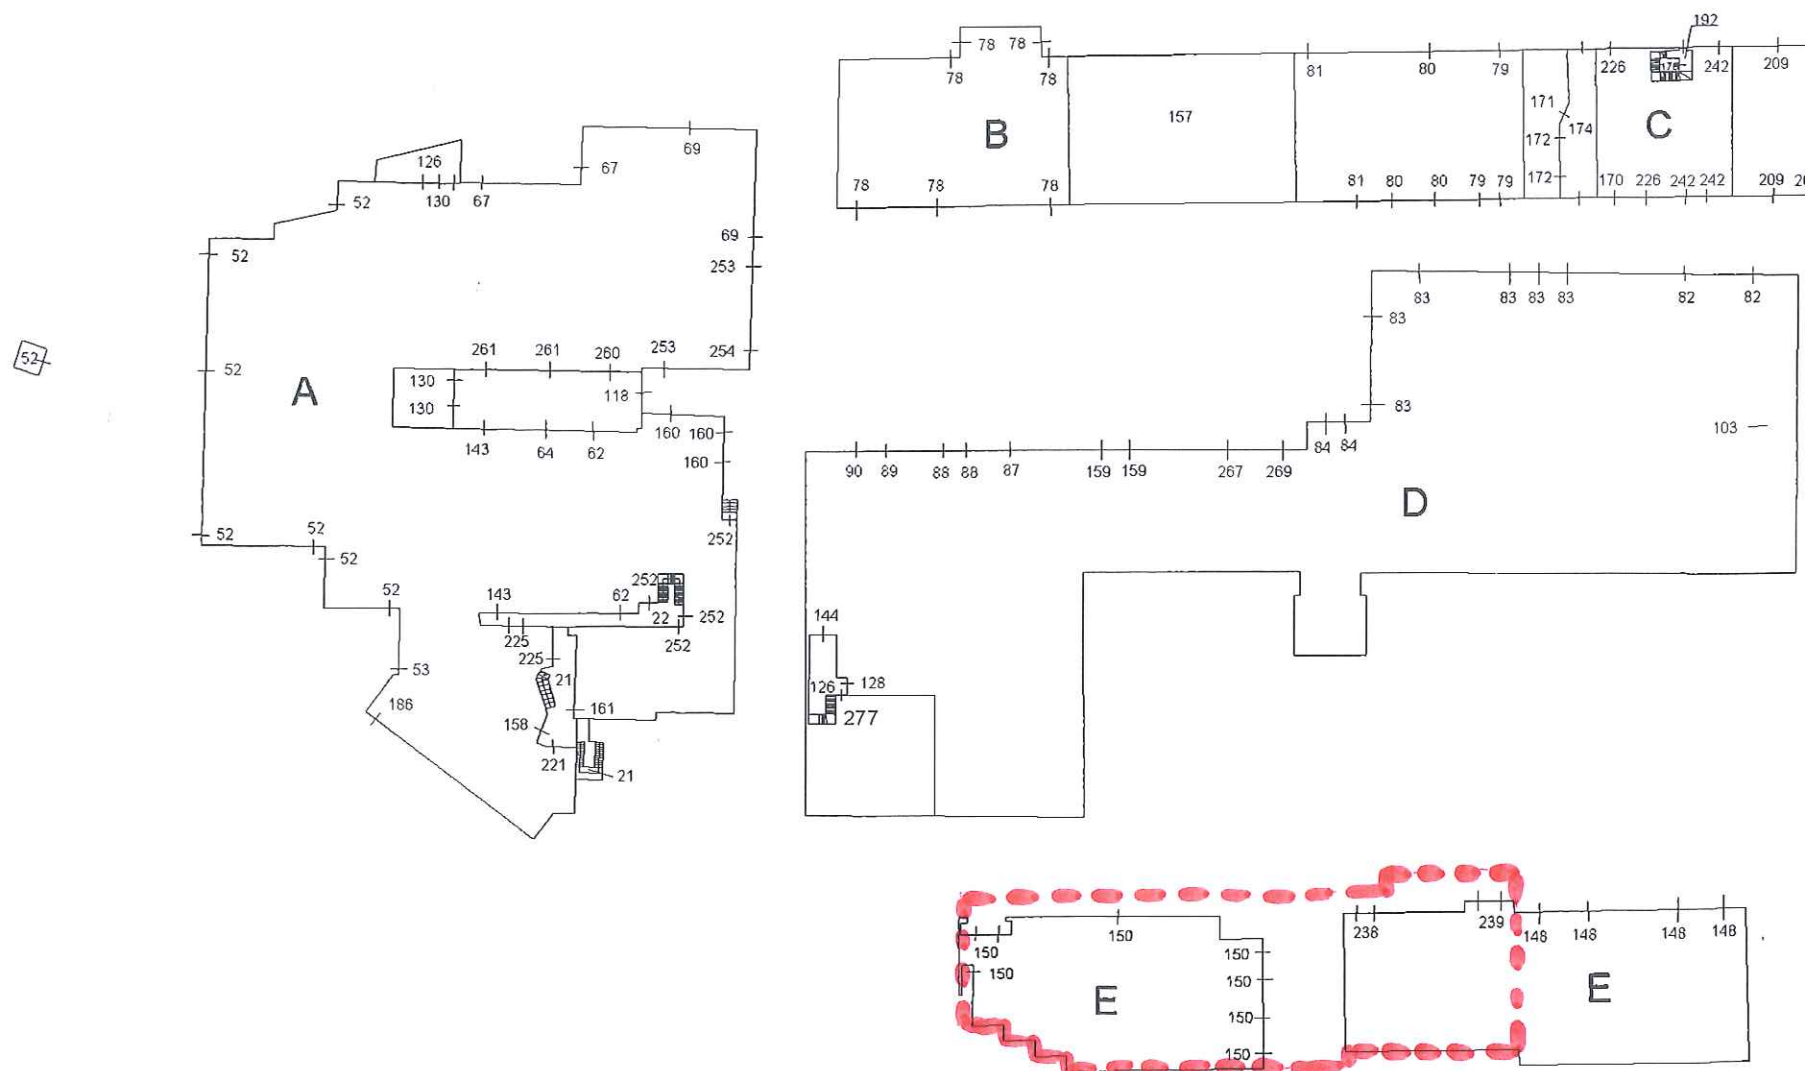


Ufficio provinciale di Macerata


P.1

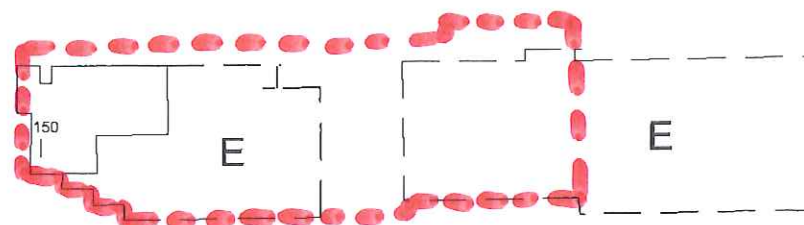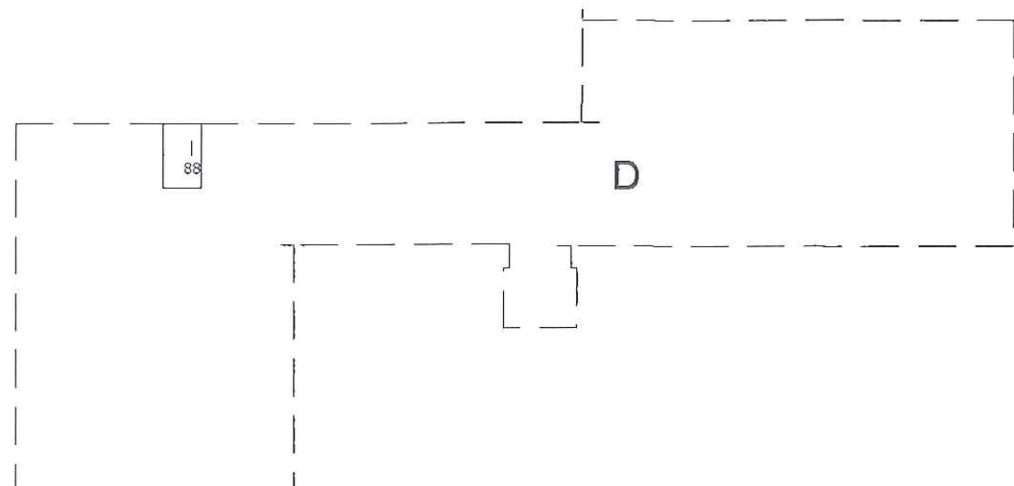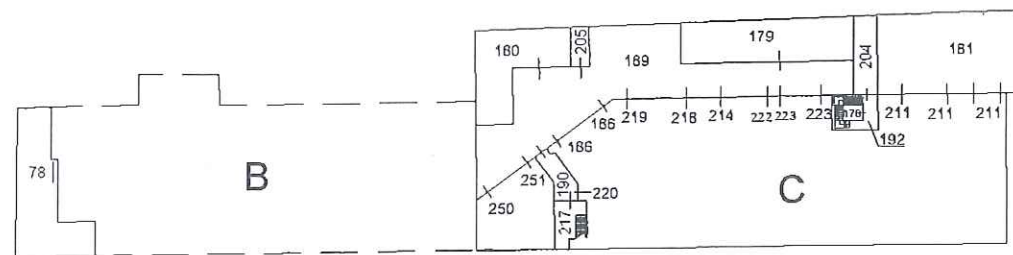

P.2

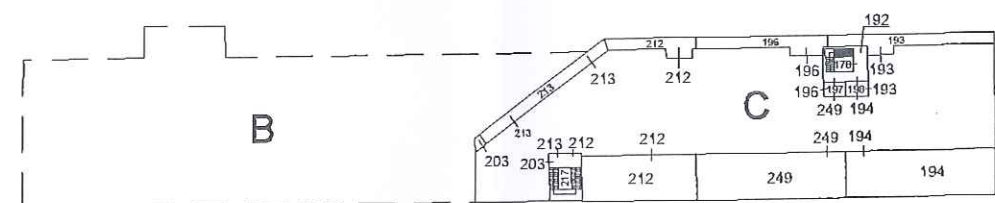

P.3

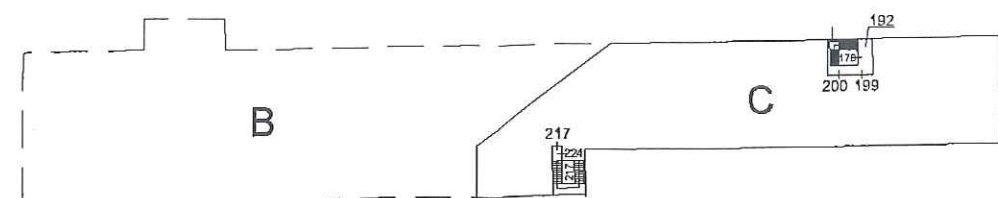


Data: 11/12/2014 - n. T128107 - Richiedente: Telematico
 Totale schede: 4 - Formato di acquisizione: A3(297x420) - Formato stampa richiesto: A3(297x420) - Fattore di scala non utilizzabile -
 Ultima planimetria in atti

Agenzia delle Entrate
CATASTO FABBRICATI
 Ufficio provinciale di Macerata

ELABORATO PLANIMETRICO	Compilato da: Cingolani Fabrizio	Iscritto all'albo: Geometri	Prov. Macerata	N. 00810
ATI (H211) - < Foglio: 61 - Particella: 272 - Elaborato planimetrico >				
Comune di Recanati	Sezione:	Foglio: 61	Particella: 272	Protocollo n. MC0019328 del 18/03/2014
Dimostrazione grafica dei subalterni			Tipo Mappale n.	del Scala 1 : 500

P.S.1

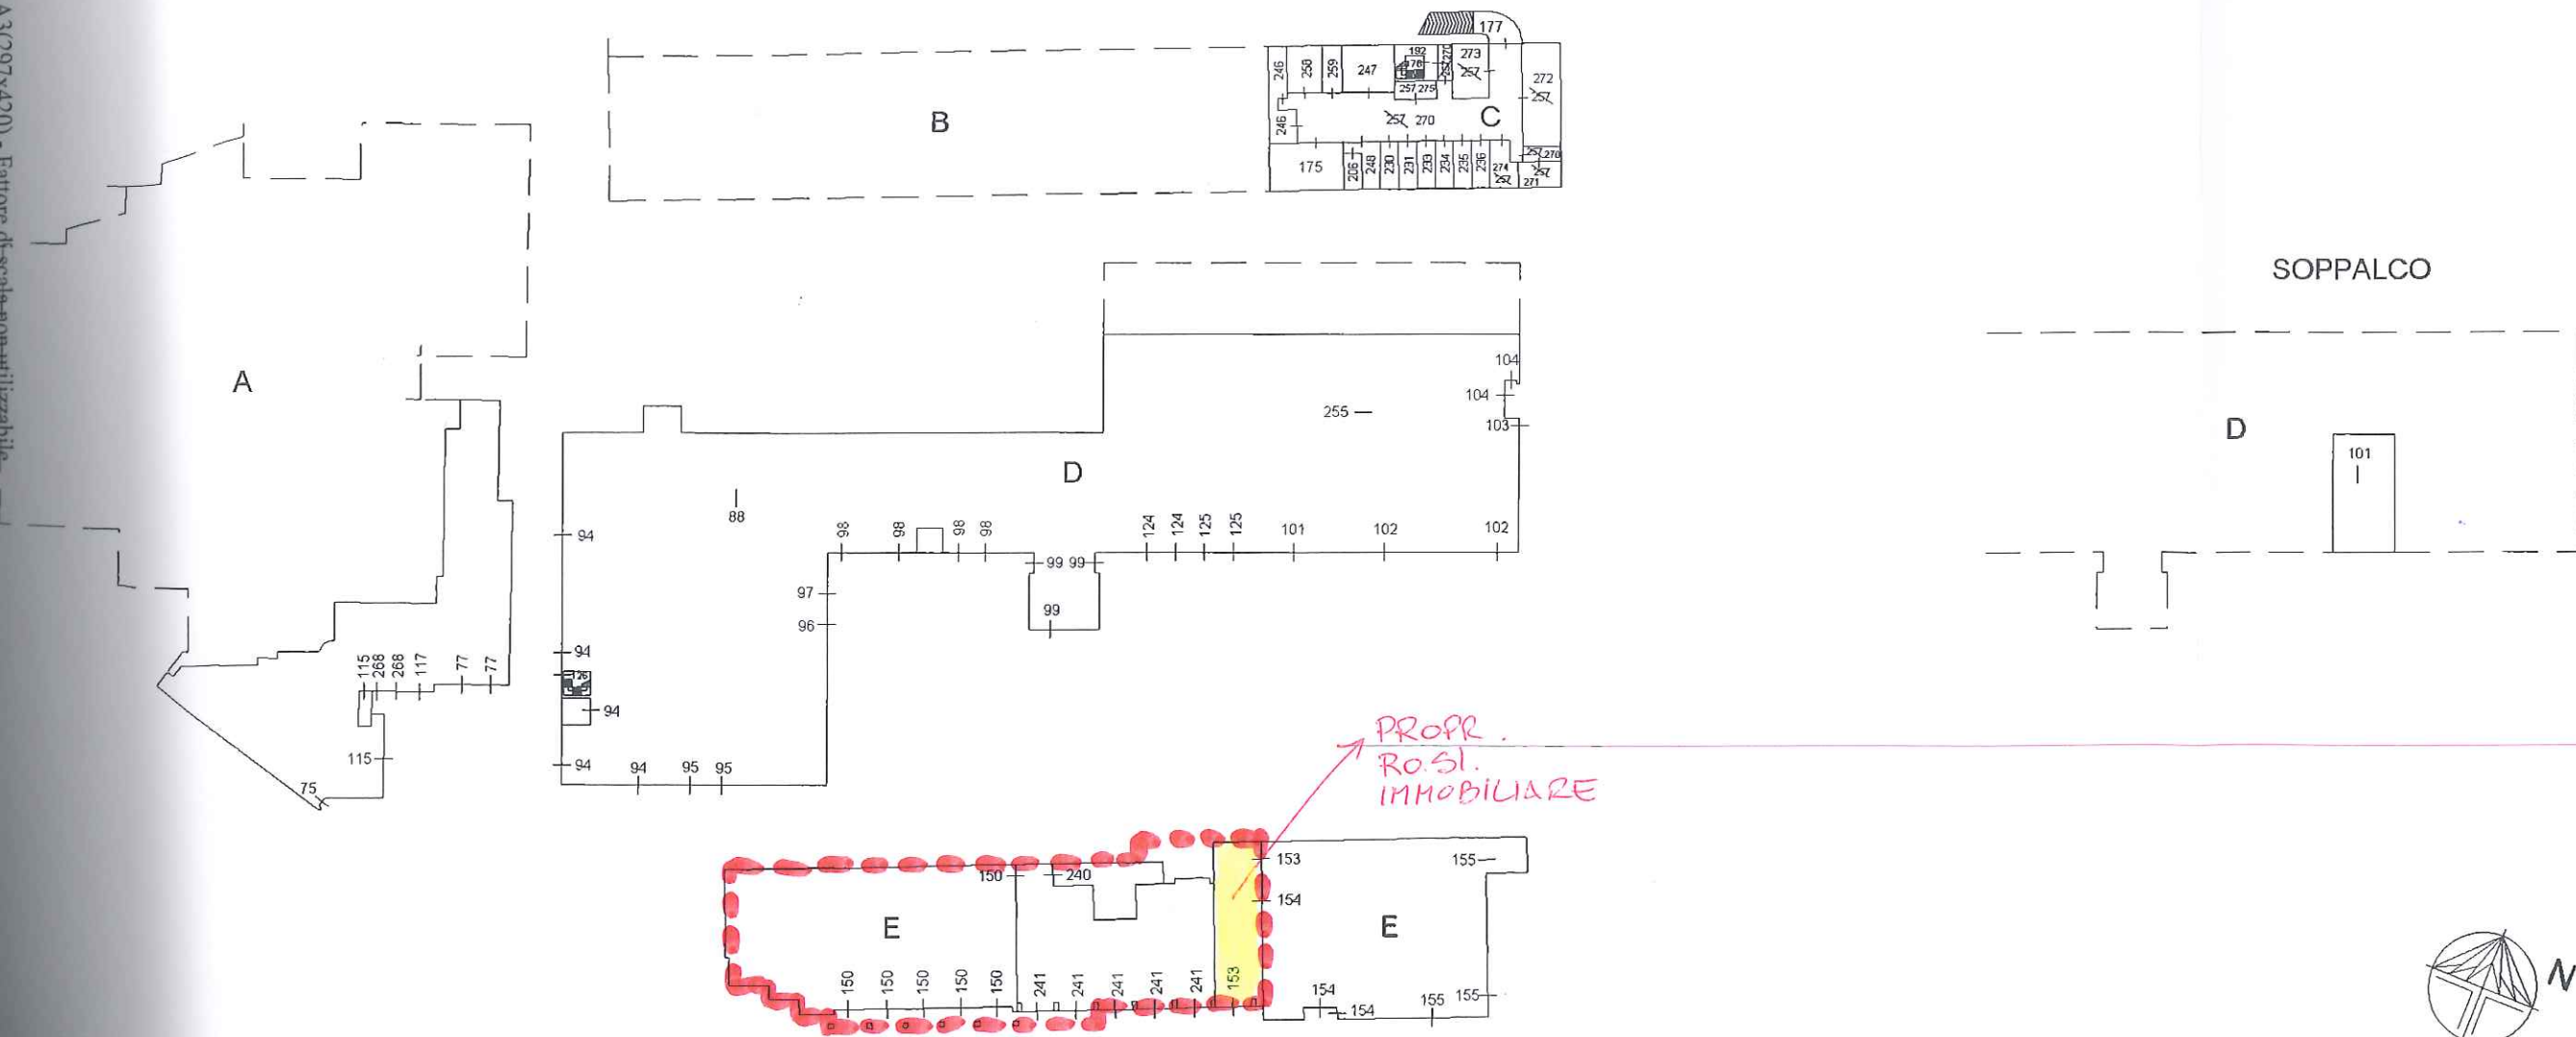

Ufficio Provinciale di Macerata - Territorio

Servizi Catastali

Comune di: RECANATI

Elenco Subalterni

ACCERTAMENTO DELLA PROPRIETA IMMOBILIARE URBANA

ELENCO DEI SUBALTERNI ASSEGNATI

Comune		Sezione	Foglio 61	Particella 272		Tipo mappale	del:
Sub	UBICAZIONE via/piazza	n°civ	Piani	Scala	Int.	DESCRIZIONE	
1						GIA' SOPPRESSO	
2						GIA' SOPPRESSO	
3						GIA' SOPPRESSO	
4						GIA' SOPPRESSO	
5						GIA' SOPPRESSO	
6						GIA' SOPPRESSO	
7						GIA' SOPPRESSO	
8						GIA' SOPPRESSO	
9						GIA' SOPPRESSO	
10						GIA' SOPPRESSO	
11						GIA' SOPPRESSO	
12						GIA' SOPPRESSO	
13						GIA' SOPPRESSO	
14						GIA' SOPPRESSO	
15						GIA' SOPPRESSO	
16	VIA CECCARONI MARIO ALESSANDRO	1	T			BCNC (CORTE) A TUTTI I SUB	
17	VIA CECCARONI MARIO ALESSANDRO	1	T			BCNC (CORTE) A TUTTI I SUB TRANNE CHE I SUB 52-53-165	
18						GIA' SOPPRESSO	
19	VIA CECCARONI MARIO ALESSANDRO	1	T			BCNC (CORTE) AI SUB 96-97	
20	VIA CECCARONI MARIO ALESSANDRO	1	T			BCNC (RIP.) AI SUB 71-72-73-74-75-115-117-158-161-162-221-225-256	
21	VIA CECCARONI MARIO ALESSANDRO	1	T			BCNC (INGRESSO E SCALA) AI SUB 62-71-72-73-74-115-143-158-161-162-221-225-252	
22	VIA CECCARONI MARIO ALESSANDRO	1	T-I			BCNC (SCALA E CORRIDOIO) AI SUB 62-73-74-143-225-252	
23						GIA' SOPPRESSO	
24	VIA CECCARONI MARIO ALESSANDRO	1	T			BCNC (INGRESSO E SCALA) AI SUB 71-72-162	
25	VIA CECCARONI MARIO ALESSANDRO	1	T			BCNC (INGRESSO E SCALA) AI SUB 73-74	
26	VIA CECCARONI MARIO ALESSANDRO	1	T			AREA URBANA DI MQ. 82	
27						GIA' SOPPRESSO	
28	VIA CECCARONI MARIO ALESSANDRO	1	T			AREA URBANA DI MQ. 195	
29						GIA' SOPPRESSO	
30	VIA CECCARONI MARIO ALESSANDRO	1	T			AREA URBANA DI MQ. 12,50	
31	VIA CECCARONI MARIO ALESSANDRO	1	T			AREA URBANA DI MQ. 12,50	
32	VIA CECCARONI MARIO ALESSANDRO	1	T			AREA URBANA DI MQ. 125	
33	VIA CECCARONI MARIO ALESSANDRO	1	T			AREA URBANA DI MQ. 26,50	
34	VIA CECCARONI MARIO ALESSANDRO	1	T			AREA URBANA DI MQ. 25	
35	VIA CECCARONI MARIO ALESSANDRO	1	T			AREA URBANA DI MQ. 25	
36	VIA CECCARONI MARIO ALESSANDRO	1	T			AREA URBANA DI MQ. 50	
37	VIA CECCARONI MARIO ALESSANDRO	1	T			AREA URBANA DI MQ. 12,50	
38	VIA CECCARONI MARIO ALESSANDRO	1	T			AREA URBANA DI MQ. 12,50	
39	VIA CECCARONI MARIO ALESSANDRO	1	T			AREA URBANA DI MQ. 12,50	
40	VIA CECCARONI MARIO ALESSANDRO	1	T			AREA URBANA DI MQ. 12,50	
41	VIA CECCARONI MARIO ALESSANDRO	1	T			AREA URBANA DI MQ. 37,50	
42	VIA CECCARONI MARIO ALESSANDRO	1	T			AREA URBANA DI MQ. 25	
43						GIA' SOPPRESSO	
44						GIA' SOPPRESSO	
45	VIA CECCARONI MARIO ALESSANDRO	1	T			AREA URBANA DI MQ. 26,50	
46						GIA' SOPPRESSO	
47	VIA CECCARONI MARIO ALESSANDRO	1	T			AREA URBANA DI MQ. 412	
48						GIA' SOPPRESSO	
49	VIA CECCARONI MARIO ALESSANDRO	1	T			AREA URBANA DI MQ. 113	
50	VIA CECCARONI MARIO ALESSANDRO	1	T			AREA URBANA DI MQ. 68	
51	VIA CECCARONI MARIO ALESSANDRO	1	T			AREA URBANA DI MQ. 70	
52	VIA CECCARONI MARIO ALESSANDRO	1	T			LABORATORIO CON C.E. DI MQ. 1.532	
53	VIA CECCARONI MARIO ALESSANDRO	1	T			NEGOZIO CON C.E. DI MQ. 49	
54						GIA' SOPPRESSO	
55						GIA' SOPPRESSO	
56						GIA' SOPPRESSO	
57						GIA' SOPPRESSO	
58						GIA' SOPPRESSO	

Ufficio Provinciale di Macerata - Territorio
Servizi Catastali
Comune di: RECANATI
Elenco Subalterni

ACCERTAMENTO DELLA PROPRIETA IMMOBILIARE URBANA
ELENCO DEI SUBALTERNI ASSEGNATI

Comune		Sezione	Foglio	Particella		Tipo mappale	del:
RECANATI			61	272			
Sub	UBICAZIONE via/piazza	n°civ	Piani	Scala	Int.	DESCRIZIONE	
59						GIA' SOPPRESSO	
60						GIA' SOPPRESSO	
61						GIA' SOPPRESSO	
62	VIA CECCARONI MARIO ALESSANDRO	1	T			LABORATORIO	
63						GIA' SOPPRESSO	
64	VIA CECCARONI MARIO ALESSANDRO	1	T			LABORATORIO	
65						GIA' SOPPRESSO	
66						GIA' SOPPRESSO	
67						GIA' SOPPRESSO	
68						GIA' SOPPRESSO	
69	VIA CECCARONI MARIO ALESSANDRO	1	T			LABORATORIO CON C.E. DI MQ. 169	
70						GIA' SOPPRESSO	
71	VIA CECCARONI MARIO ALESSANDRO	1	1			LABORATORIO	
72	VIA CECCARONI MARIO ALESSANDRO	1	1			UFFICIO	
73	VIA CECCARONI MARIO ALESSANDRO	1	1			UFFICIO	
74	VIA CECCARONI MARIO ALESSANDRO	1	1-2			UFFICIO	
75	VIA CECCARONI MARIO ALESSANDRO	1	S1			LABORATORIO	
76						GIA' SOPPRESSO	
77	VIA CECCARONI MARIO ALESSANDRO	1	S1			LABORATORIO	
78	VIA CECCARONI MARIO ALESSANDRO	1	T			LABORATORIO CON C.E. DI MQ. 215	
79	VIA CECCARONI MARIO ALESSANDRO	1	T			LABORATORIO CON C.E. DI MQ. 30	
80	VIA CECCARONI MARIO ALESSANDRO	1	T			LABORATORIO DI C.E. DI MQ. 30	
81	VIA CECCARONI MARIO ALESSANDRO	1	T			LABORATORIO CON C.E. DI MQ. 30	
82	VIA CECCARONI MARIO ALESSANDRO	1	T			LABORATORIO	
83	VIA CECCARONI MARIO ALESSANDRO	1	T			LABORATORIO	
84	VIA CECCARONI MARIO ALESSANDRO	1	T			LABORATORIO	
85						GIA' SOPPRESSO	
86						GIA' SOPPRESSO	
87	VIA CECCARONI MARIO ALESSANDRO	1	T			LABORATORIO CON C.E. DI MQ. 27	
88	VIA CECCARONI MARIO ALESSANDRO	1	T-S1			LABORATORIO CON C.E. DI MQ. 27	
89	VIA CECCARONI MARIO ALESSANDRO	1	T			LABORATORIO CON C.E. DI MQ. 14	
90	VIA CECCARONI MARIO ALESSANDRO	1	T			NEGOZIO CON C.E. DI MQ. 27	
91	VIA CECCARONI MARIO ALESSANDRO	1	T-S1			NEGOZIO CON C.E. DI MQ. 3,60	
92						GIA' SOPPRESSO	
93	VIA CECCARONI MARIO ALESSANDRO	1	S1			LABORATORIO	
94	VIA CECCARONI MARIO ALESSANDRO	1	S1			NEGOZIO	
95	VIA CECCARONI MARIO ALESSANDRO	1	S1			LABORATORIO	
96	VIA CECCARONI MARIO ALESSANDRO	1	S1			LABORATORIO CON C.E. DI MQ. 161	
97	VIA CECCARONI MARIO ALESSANDRO	1	S1			LABORATORIO	
98	VIA CECCARONI MARIO ALESSANDRO	1	S1			LABORATORIO CON C.E. DI MQ. 200	
99	VIA CECCARONI MARIO ALESSANDRO	1	S1			MAGAZZINO CON C.E. DI MQ. 99	
100						GIA' SOPPRESSO	
101	VIA CECCARONI MARIO ALESSANDRO	1	S1			LABORATORIO CON C.E. DI MQ. 32,80	
102	VIA CECCARONI MARIO ALESSANDRO	1	S1			LABORATORIO CON C.E. DI MQ. 97,60	
103	VIA CECCARONI MARIO ALESSANDRO	1	S1			UNITA' IN CORSO DI COSTRUZIONE	
104	VIA CECCARONI MARIO ALESSANDRO	1	S1			MAGAZZINO	
105						GIA' SOPPRESSO	
106	VIA CECCARONI MARIO ALESSANDRO	1	T			AREA URBANA	
107						GIA' SOPPRESSO	
108						GIA' SOPPRESSO	
109						GIA' SOPPRESSO	
110	VIA CECCARONI MARIO ALESSANDRO	1	T			AREA URBANA DI MQ. 219	
111						GIA' SOPPRESSO	
112	VIA CECCARONI MARIO ALESSANDRO	1	T			AREA URBANA DI MQ. 25	
113	VIA CECCARONI MARIO ALESSANDRO	1	T			AREA URBANA DI MQ. 435	
114	VIA CECCARONI MARIO ALESSANDRO	1	T			AREA URBANA DI MQ. 40	
115	VIA CECCARONI MARIO ALESSANDRO	1	S1			MAGAZZINO	
116						GIA' SOPPRESSO	
117	VIA CECCARONI MARIO ALESSANDRO	1	S1			MAGAZZINO	
118	VIA CECCARONI MARIO ALESSANDRO	1	T			BCNC (INGRESSO) AI SUB 62-63-64-67-69	
119						GIA' SOPPRESSO	
120						GIA' SOPPRESSO	

Ufficio Provinciale di Macerata - Territorio

Servizi Catastali

Comune di: RECANATI

Elenco Subalterni

ACCERTAMENTO DELLA PROPRIETA IMMOBILIARE URBANA

ELENCO DEI SUBALTERNI ASSEGNATI

Comune		Sezione	Foglio	Particella		Tipo mappale	del:
RECANATI			61	272			
Sub	UBICAZIONE via/piazza	n°civ	Piani	Scala	Int.	DESCRIZIONE	
121	VIA CECCARONI MARIO ALESSANDRO	1	S1			LABORATORIO	
122	VIA CECCARONI MARIO ALESSANDRO	1	T			AREA URBANA DI MQ. 12,50	
123	VIA CECCARONI MARIO ALESSANDRO	1	T			AREA URBANA DI MQ. 25	
124	VIA CECCARONI MARIO ALESSANDRO	1	S1			LABORATORIO CON C.E. DI MQ. 99	
125	VIA CECCARONI MARIO ALESSANDRO	1	S1			LABORATORIO CON C.E. DI MQ. 141	
126	VIA CECCARONI MARIO ALESSANDRO	1	T-S1			BCNC (SCALA) AI SUB 128-144-277	
127						GIA' SOPPRESSO	
128	VIA CECCARONI MARIO ALESSANDRO	1	T			LABORATORIO	
129						GIA' SOPPRESSO	
130	VIA CECCARONI MARIO ALESSANDRO	1	T-1			LABORATORIO	
131						GIA' SOPPRESSO	
132						GIA' SOPPRESSO	
133	VIA CECCARONI MARIO ALESSANDRO	1	T			AREA URBANA DI MQ. 25,50	
134						GIA' SOPPRESSO	
135	VIA CECCARONI MARIO ALESSANDRO	1	T			AREA URBANA DI MQ. 37,50	
136	VIA CECCARONI MARIO ALESSANDRO	1	T			AREA URBANA DI MQ. 50	
137	VIA CECCARONI MARIO ALESSANDRO	1	T			AREA URBANA DI MQ. 62,50	
138	VIA CECCARONI MARIO ALESSANDRO	1	T			AREA URBANA DI MQ. 50	
139	VIA CECCARONI MARIO ALESSANDRO	1	T			AREA URBANA DI MQ. 60	
140	VIA CECCARONI MARIO ALESSANDRO	1	T			AREA URBANA DI MQ. 43	
141	VIA CECCARONI MARIO ALESSANDRO	1	T			AREA URBANA DI MQ. 134,50	
142	VIA CECCARONI MARIO ALESSANDRO	1	T			BCNC (STRADA) AI SUB	
						42-122-123-133-135-136-137-138-139-140-141-242-243	
143	VIA CECCARONI MARIO ALESSANDRO	1	T			MAGAZZINO	
144	VIA CECCARONI MARIO ALESSANDRO	1	T			UFFICIO	
145						SOPPRESSO	
146	VIA CECCARONI MARIO ALESSANDRO	1	T			BCNC (CORTE) AI SUB 150-238-239-240-241	
147	VIA CECCARONI MARIO ALESSANDRO	1	S1			BCNC AI SUB 153-154-155	
148	VIA CECCARONI MARIO ALESSANDRO	1	T			SALA DA BALLO	
149						GIA' SOPPRESSO	
150	VIA CECCARONI MARIO ALESSANDRO	1	T-1 S1			RISTORANTE CON C.E. DI MQ. 170	
151						GIA' SOPPRESSO	
152						GIA' SOPPRESSO	
153	VIA CECCARONI MARIO ALESSANDRO	1	S1			MAGAZZINO	
154	VIA CECCARONI MARIO ALESSANDRO	1	S1			NEGOZIO	
155	VIA CECCARONI MARIO ALESSANDRO	1	S1			MAGAZZINO	
156	VIA CECCARONI MARIO ALESSANDRO	1	S1			DEPOSITO (PORTICO)	
157	VIA CECCARONI MARIO ALESSANDRO	1	T-1			LABORATORIO	
158	VIA CECCARONI MARIO ALESSANDRO	1	1			UFFICIO	
159	VIA CECCARONI MARIO ALESSANDRO	1	T			NEGOZIO CON C.E. DI MQ. 54	
160	VIA CECCARONI MARIO ALESSANDRO	1	T			NEGOZIO	
161	VIA CECCARONI MARIO ALESSANDRO	1	T			UFFICIO	
162	VIA CECCARONI MARIO ALESSANDRO	1	1			UFFICIO	
163						GIA' SOPPRESSO	
164						GIA' SOPPRESSO	
165	VIA CECCARONI MARIO ALESSANDRO	1	T			LABORATORIO	
166						GIA' SOPPRESSO	
167						GIA' SOPPRESSO	
168						GIA' SOPPRESSO	
169						GIA' SOPPRESSO	
170	VIA CECCARONI MARIO ALESSANDRO	1	T			LABORATORIO PER ARTI E MESTIERI	
171	VIA CECCARONI MARIO ALESSANDRO	1	T-1			GARAGE	
172	VIA CECCARONI MARIO ALESSANDRO	1	T			GARAGE	
173						GIA' SOPPRESSO	
174	VIA CECCARONI MARIO ALESSANDRO	1	T			BCNC (CORRIDOIO) AI SUB	
						28-79-80-81-171-172-175-206-226-227-228-230-231-233-234-235-236-242-246-247-248-258-259-271-272-273-274-275	
175	VIA CECCARONI MARIO ALESSANDRO	1	S1			GARAGE	
176						GIA' SOPPRESSO	

Ufficio Provinciale di Macerata - Territorio
Servizi Catastali
Comune di: RECANATI
Elenco Subalterni

ACCERTAMENTO DELLA PROPRIETA IMMOBILIARE URBANA
ELENCO DEI SUBALTERNI ASSEGNATI

Comune		Sezione	Foglio	Particella		Tipo mappale	del:
RECANATI			61	272			
Sub	UBICAZIONE via/piazza	n°civ	Piani	Scala	Int.	DESCRIZIONE	
177	VIA CECCARONI MARIO ALESSANDRO	1	T-S1			BCNC (RAMPA) AI SUB 175-206-230-231-233-234-235-236-246-247-248-258-259- 271-272-273-274-275	
178	VIA CECCARONI MARIO ALESSANDRO	1	T-S11-2			BCNC (ASCENSORE) AI SUB 175-193-194-196-199-200-206-230-231-233-234-235-236- 246-247-248-249-258-259-272-273-274-275	
179	VIA CUPA MADONNA DI VARANO	SNC	T			AREA URBANA DI MQ. 130	
180	VIA CUPA MADONNA DI VARANO	SNC	T			AREA URBANA DI MQ. 102	
181	VIA CUPA MADONNA DI VARANO	SNC	T			BCNC (CORTE) AI SUB 193-194-199-211	
182						GIA' SOPPRESSO	
183						GIA' SOPPRESSO	
184						GIA' SOPPRESSO	
185						GIA' SOPPRESSO	
186	VIA CUPA MADONNA DI VARANO	SNC	T			NEGOZIO	
187						GIA' SOPPRESSO	
188						GIA' SOPPRESSO	
189	VIA CUPA MADONNA DI VARANO	SNC	T			BCNC (CORTE) AI SUB 179-180-186-196-200-203-205-212-213-214-218-219-220- 222-223-224-249-250-251	
190	VIA CUPA MADONNA DI VARANO	SNC	T			BCNC (CORRIDOIO) AI SUB 203-212-213-220-224	
191						GIA' SOPPRESSO	
192	VIA CECCARONI MARIO ALESSANDRO	1	T-S11-2			BCNC (SCALA) AI SUB 175-193-194-196-199-200-206-230-231-233-234-235-236- 246-247-248-249-258-259-272-273-274-275	
193	VIA CUPA MADONNA DI VARANO	SNC	1			UNITA' IN CORSO DI COSTRUZIONE	
194	VIA CUPA MADONNA DI VARANO	SNC	1			UNITA' IN CORSO DI COSTRUZIONE	
195						GIA' SOPPRESSO	
196	VIA CUPA MADONNA DI VARANO	SNC	1			UFFICIO	
197	VIA CUPA MADONNA DI VARANO	SNC	1			BCNC (CORRIDOIO) AI SUB 196-249	
198	VIA CUPA MADONNA DI VARANO	SNC	1			BCNC (CORRIDOIO) AI SUB 193-194	
199	VIA CUPA MADONNA DI VARANO	SNC	2			LASTRICO SOLARE	
200	VIA CUPA MADONNA DI VARANO	SNC	2			LASTRICO SOLARE	
201						GIA' SOPPRESSO	
202						GIA' SOPPRESSO	
203	VIA CUPA MADONNA DI VARANO	SNC	1			UFFICIO	
204	VIA CUPA MADONNA DI VARANO	SNC	T			BCNC (CORTE) AI SUB 193-194-196-199-200-211-249	
205	VIA CECCARONI MARIO ALESSANDRO	1	T			AREA URBANA DI MQ. 13	
206	VIA CECCARONI MARIO ALESSANDRO	1	S1			POSTO AUTO COPERTO	
207						GIA' SOPPRESSO	
208						GIA' SOPPRESSO	
209	VIA CECCARONI MARIO ALESSANDRO	1	T			LABORATORIO	
210						GIA' SOPPRESSO	
211	VIA CUPA MADONNA DI VARANO	SNC	T			NEGOZIO	
212	VIA CUPA MADONNA DI VARANO	SNC	1			UFFICIO	
213	VIA CUPA MADONNA DI VARANO	SNC	1			UFFICIO	
214	VIA CUPA MADONNA DI VARANO	SNC	T			NEGOZIO	
215						GIA' SOPPRESSO	
216						GIA' SOPPRESSO	
217	VIA CUPA MADONNA DI VARANO	SNC	T-1 2			BCNC (SCALA) AI SUB 193-194-206-212-213-224-249	
218	VIA CUPA MADONNA DI VARANO	SNC	T			NEGOZIO	
219	VIA CUPA MADONNA DI VARANO	SNC	T			NEGOZIO	
220	VIA CUPA MADONNA DI VARANO	SNC	T			NEGOZIO	
221	VIA CUPA MADONNA DI VARANO	SNC	T			UFFICIO	
222	VIA CUPA MADONNA DI VARANO	SNC	T			NEGOZIO	
223	VIA CUPA MADONNA DI VARANO	SNC	T			NEGOZIO	
224	VIA CUPA MADONNA DI VARANO	SNC	2			DEPOSITO	
225	VIA CECCARONI MARIO ALESSANDRO	1	T			NEGOZIO	
226	VIA CECCARONI MARIO ALESSANDRO	1	T			MAGAZZINO	
227	VIA CECCARONI MARIO ALESSANDRO	1	T			AREA URBANA DI MQ. 314	
228	VIA CECCARONI MARIO ALESSANDRO	1	T			AREA URBANA DI MQ. 104	
229						GIA' SOPPRESSO	
230	VIA CECCARONI MARIO ALESSANDRO	1	S1			POSTO AUTO COPERTO	

Ufficio Provinciale di Macerata - Territorio
Servizi Catastali
Comune di: RECANATI
Elenco Subalterni

ACCERTAMENTO DELLA PROPRIETA IMMOBILIARE URBANA
ELENCO DEI SUBALTERNI ASSEGNATI

Comune		Sezione	Foglio	Particella		Tipo mappale	del:
RECANATI			61	272			
Sub	UBICAZIONE via/piazza	n°civ	Piani	Scala	Int.	DESCRIZIONE	
231	VIA CECCARONI MARIO ALESSANDRO	1	SI			POSTO AUTO COPERTO	
232						GIA' SOPPRESSO	
233	VIA CECCARONI MARIO ALESSANDRO	1	SI			POSTO AUTO COPERTO	
234	VIA CECCARONI MARIO ALESSANDRO	1	SI			POSTO AUTO COPERTO	
235	VIA CECCARONI MARIO ALESSANDRO	1	T			POSTO AUTO COPERTO	
236	VIA CECCARONI MARIO ALESSANDRO	1	SI			POSTO AUTO COPERTO	
237						GIA' SOPPRESSO	
238	VIA CECCARONI MARIO ALESSANDRO	1	T			NEGOZIO	
239	VIA CECCARONI MARIO ALESSANDRO	1	T			ALBERGO	
240	VIA CECCARONI MARIO ALESSANDRO	1	SI			MAGAZZINO	
241	VIA CECCARONI MARIO ALESSANDRO	1	SI			GARAGE	
242	VIA CECCARONI MARIO ALESSANDRO	1	T			MAGAZZINO	
243	VIA CECCARONI MARIO ALESSANDRO	1	T			AREA URBANA DI MQ. 12	
244						GIA' SOPPRESSO	
245						GIA' SOPPRESSO	
246	VIA CECCARONI MARIO ALESSANDRO	1	SI			POSTO AUTO COPERTO	
247	VIA CECCARONI MARIO ALESSANDRO	1	SI			POSTO AUTO COPERTO	
248	VIA CECCARONI MARIO ALESSANDRO	1	SI			POSTO AUTO COPERTO	
249	VIA CUPA MADONNA DI VARANO	SNC	1			ABITAZIONE	
250	VIA CUPA MADONNA DI VARANO	SNC	T			NEGOZIO	
251	VIA CUPA MADONNA DI VARANO	SNC	T			NEGOZIO	
252	VIA CECCARONI MARIO ALESSANDRO	1	T			UFFICIO	
253	VIA CECCARONI MARIO ALESSANDRO	1	T			LABORATORIO	
254	VIA CECCARONI MARIO ALESSANDRO	1	T			NEGOZIO	
255	VIA CECCARONI MARIO ALESSANDRO	1	SI			MAGAZZINO	
256						GIA' SOPPRESSO	
257						GIA' SOPPRESSO VEDI SUB 270-271-272-273-274-275	
258	VIA CECCARONI MARIO ALESSANDRO	1	SI			POSTO AUTO COPERTO	
259	VIA CECCARONI MARIO ALESSANDRO	1	SI			POSTO AUTO COPERTO	
260	VIA CECCARONI MARIO ALESSANDRO	1	T			OPIFICI	
261	VIA CECCARONI MARIO ALESSANDRO	1	T			FABBRICATI COSTRUITI O ADATTATI PER LE SPECIALI ESIGENZE DI UN'ATTIVITA' INDUSTRIALE E NON SUSCETTIBILI DI DESTINAZIONE DIVERSA SENZA RADICALI TRASFORMAZIONI	
262						GIA' SOPPRESSO	
263						GIA' SOPPRESSO	
264	VIA CECCARONI MARIO ALESSANDRO	1	T			AREA URBANA DI MQ. 26	
265	VIA CECCARONI MARIO ALESSANDRO	1	T			AREA URBANA DI MQ. 12	
266	VIA CECCARONI MARIO ALESSANDRO	1	T			AREA URBANA DI MQ. 38	
267	VIA CECCARONI MARIO ALESSANDRO	1	T			NEGOZIO CON CORTE ESCLUSIVA DI MQ. 14	
268	VIA CECCARONI MARIO ALESSANDRO	1	SI			NEGOZIO	
269	VIA CECCARONI MARIO ALESSANDRO	1	T			NEGOZIO CON CORTE ESCLUSIVA DI MQ. 28	
270	VIA CECCARONI MARIO ALESSANDRO	1	SI			BCNC (CORSIA MANOVRA E AREE FILTRO) AI SUB. 175-206-230-231-233-234-235-236-246-247-248-258-259-271-272-273-274-275	
271	VIA CECCARONI MARIO ALESSANDRO	1	SI			CABINA ELETTRICA	
272	VIA CECCARONI MARIO ALESSANDRO	1	SI			POSTO AUTO COPERTO	
273	VIA CECCARONI MARIO ALESSANDRO	1	SI			POSTO AUTO COPERTO	
274	VIA CECCARONI MARIO ALESSANDRO	1	SI			POSTO AUTO COPERTO	
275	VIA CECCARONI MARIO ALESSANDRO	1	SI			POSTO AUTO COPERTO	
276	VIA CECCARONI MARIO ALESSANDRO	1	T			NEGOZIO SOPPRESSO VEDI SUB. 277	
277	VIA CECCARONI MARIO ALESSANDRO	1	T			UFFICIO	

Unità immobiliari n. 277

Tributi erariali: 0,00

Visura telematica



Ufficio Provinciale di Macerata - Territorio
Servizi Catastali

Visura per soggetto

limitata ad un comune

Situazione degli atti informatizzati al 12/12/2014

Data: 12/12/2014 - Ora: 09.41.02

Visura n.: T38983 Pag: 1

Segue

Dati della richiesta	Denominazione: TONINO S.A.S.DI CARLETTI A.& C
Soggetto individuato	Fabbricati siti nel comune di RECANATI (Codice: H211) Provincia di MACERATA TONINO S.A.S.DI CARLETTI A.&C; C con sede in RECANATI C.F.: 01039900434

1. Unità Immobiliari site nel Comune di RECANATI(Codice H211) - Catasto dei Fabbricati

N.	DATI IDENTIFICATIVI				DATI DI CLASSAMENTO						ALTRE INFORMAZIONI	
	Sezione Urbana	Foglio	Particella	Sub	Zona Cens.	Micro Zona	Categoria	Classe	Consistenza	Rendita	Indirizzo Dati derivanti da	Dati ulteriori
1		61	272	150			D/8			Euro 13.308,00	VIA MARIO ALESSANDRO CECCARONI n. 1 piano: T-1-S1; VARIAZIONE TOPONOMASTICA del 30/10/2014 n. 62043.1/2014 in atti dal 30/10/2014 (protocollo n. MC0120013) VARIAZIONE TOPONOMASTICA DERIVANTE DA AGGIORNAMENTO ANSC	Notifica
2		61	272	156			C/2	1	61 m²	Euro 53,56	VIA MARIO ALESSANDRO CECCARONI n. 1 piano: S1; VARIAZIONE TOPONOMASTICA del 31/10/2014 n. 67947.1/2014 in atti dal 31/10/2014 (protocollo n. MC0126515) VARIAZIONE DI TOPONOMASTICA	Annotazione

Immobile 1: Notifica: effettuata il 19/09/2011 con prot. n. MC0140750/2011 del 07/07/11

Immobile 2: Annotazione: classamento e rendita non rettificati entro dodici mesi dalla data di iscrizione in atti della dichiarazione (d.m. 701/94)

Totale: m² 61 Rendita: Euro 13.361,56



Ufficio Provinciale di Macerata - Territorio
Servizi Catastali

Visura per soggetto

limitata ad un comune

Situazione degli atti informatizzati al 12/12/2014

Data: 12/12/2014 - Ora: 09.41.02

Segue

Visura n.: T38983 Pag: 2

Intestazione degli immobili indicati al n. 1

N.	DATI ANAGRAFICI	CODICE FISCALE	DIRITTI E ONERI REALI
1	TONINO S.A.S. DI CARLETTI A. & C. con sede in RECANATI DATI DERIVANTI DA del 20/12/1999 n. 3935.1/1999 in atti dal 20/12/1999 (protocollo n. 29428)	01039900434	(1) Proprietà per 1000/1000

2. Unità Immobiliari site nel Comune di RECANATI (Codice H211) - Catasto dei Fabbricati

N.	DATI IDENTIFICATIVI				DATI DI CLASSAMENTO					ALTRE INFORMAZIONI		
	Sezione Urbana	Foglio	Particella	Sub	Zona Cens.	Micro Zona	Categoria	Classe	Consistenza	Rendita	Indirizzo Dati derivanti da	Dati ulteriori
1		61	272	238			C/1	6	169 m²	Euro 3.491,25	VIA MARIO ALESSANDRO CECCARONI piano: T; VARIAZIONE TOPONOMASTICA del 30/10/2014 n. 62049.1/2014 in atti dal 30/10/2014 (protocollo n. MC0120019) VARIAZIONE TOPONOMASTICA DERIVANTE DA AGGIORNAMENTO ANSC	
2		61	272	239			D/2			Euro 2.116,00	VIA MARIO ALESSANDRO CECCARONI piano: T; VARIAZIONE TOPONOMASTICA del 30/10/2014 n. 62050.1/2014 in atti dal 30/10/2014 (protocollo n. MC0120020) VARIAZIONE TOPONOMASTICA DERIVANTE DA AGGIORNAMENTO ANSC	
3		61	272	240			C/2	3	59 m²	Euro 73,13	VIA MARIO ALESSANDRO CECCARONI piano: S1; VARIAZIONE TOPONOMASTICA del 30/10/2014 n. 62051.1/2014 in atti dal 30/10/2014 (protocollo n. MC0120021) VARIAZIONE TOPONOMASTICA DERIVANTE DA AGGIORNAMENTO ANSC	



Ufficio Provinciale di Macerata - Territorio
Servizi Catastali

Visura per soggetto

limitata ad un comune

Situazione degli atti informatizzati al 12/12/2014

Data: 12/12/2014 - Ora: 09.41.02

Visura n.: T38983 Pag: 3

Fine

4	61	272	241		C/6	6	449 m ²	Euro 765,24	VIA MARIO ALESSANDRO CECCARONI piano: S1; VARIAZIONE TOPONOMASTICA del 30/10/2014 n. 62052.1/2014 in atti dal 30/10/2014 (protocollo n. MC0120022) VARIAZIONE TOPONOMASTICA DERIVANTE DA AGGIORNAMENTO ANSC
---	----	-----	-----	--	-----	---	--------------------	-------------	--

Totale: m² 677 Rendita: Euro 6.445,62

Intestazione degli immobili indicati al n. 2

N.	DATI ANAGRAFICI	CODICE FISCALE	DIRITTI E ONERI REALI
1	TONINO S.A.S DI CARLETTI A. & C con sede in RECANATI	01039900434	(1) Proprieta' per 1000/1000

Totale Generale: m² 738 Rendita: Euro 19.807,18

Unità immobiliari n. 6

Tributi erariali: Euro 0,90

Visura telematica



Ufficio Provinciale di Macerata - Territorio
Servizi Catastali

Visura per immobile

Situazione degli atti informatizzati al 12/12/2014

Data: 12/12/2014 - Ora: 09.42.20 Fine
Visura n.: T39760 Pag: 1

Dati della richiesta	Comune di RECANATI (Codice: H211) Provincia di MACERATA		
Catasto Fabbricati	Foglio: 61 Particella: 272 Sub.: 153		

Unità immobiliare

Catastrale										
N.	DATI IDENTIFICATIVI				DATI DI CLASSAMENTO					DATI DERIVANTI DA
	Sezione	Foglio	Particella	Sub	Zona Cens.	Micro Zona	Categoria	Classe	Consistenza	
1	Urbana	61	272	153			C/2	4	44 m²	Euro 63,63
VARIAZIONE TOPONOMASTICA del 31/10/2014 n. 67942.1/2014 in atti dal 31/10/2014 (protocollo n. MC0126510) VARIAZIONE DI TOPONOMASTICA										
Indirizzo				VIA MARIO ALESSANDRO CECCARONI n. 1 piano; S.l;						
Annotazioni				classamento e rendita non rettificati entro dodici mesi dalla data di iscrizione in atti della dichiarazione (D.M. 701/94)						

INTESTATO

INTESTATO		DATI ANAGRAFICI		CODICE FISCALE	DIRITTI E ONERI REALI
1	RO.SI. IMMOBILIARE DI ACCIARRI DARIO E STACCHIOTTI MARIO - S.N.C. con sede in RECANATI				(1) Proprieta' per l/1
DATI DERIVANTI DA		ISTRUMENTO (ATTO PUBBLICO) del 29/12/2004 Trascrizione n. 218.1/2005 in atti dal 11/01/2005 Repertorio n.: 26922 Rogante: NERONI AITA ANTONELLA Sede: RECANATI			
		Registrazione: Sede: CONFERIMENTO IN SOCIETA'			

Unità immobiliari n. 1

Tributi erariali: Euro 0,90

Visura telematica