


Planimetria classificazione di Complessi/Edifici di valore storico documentario

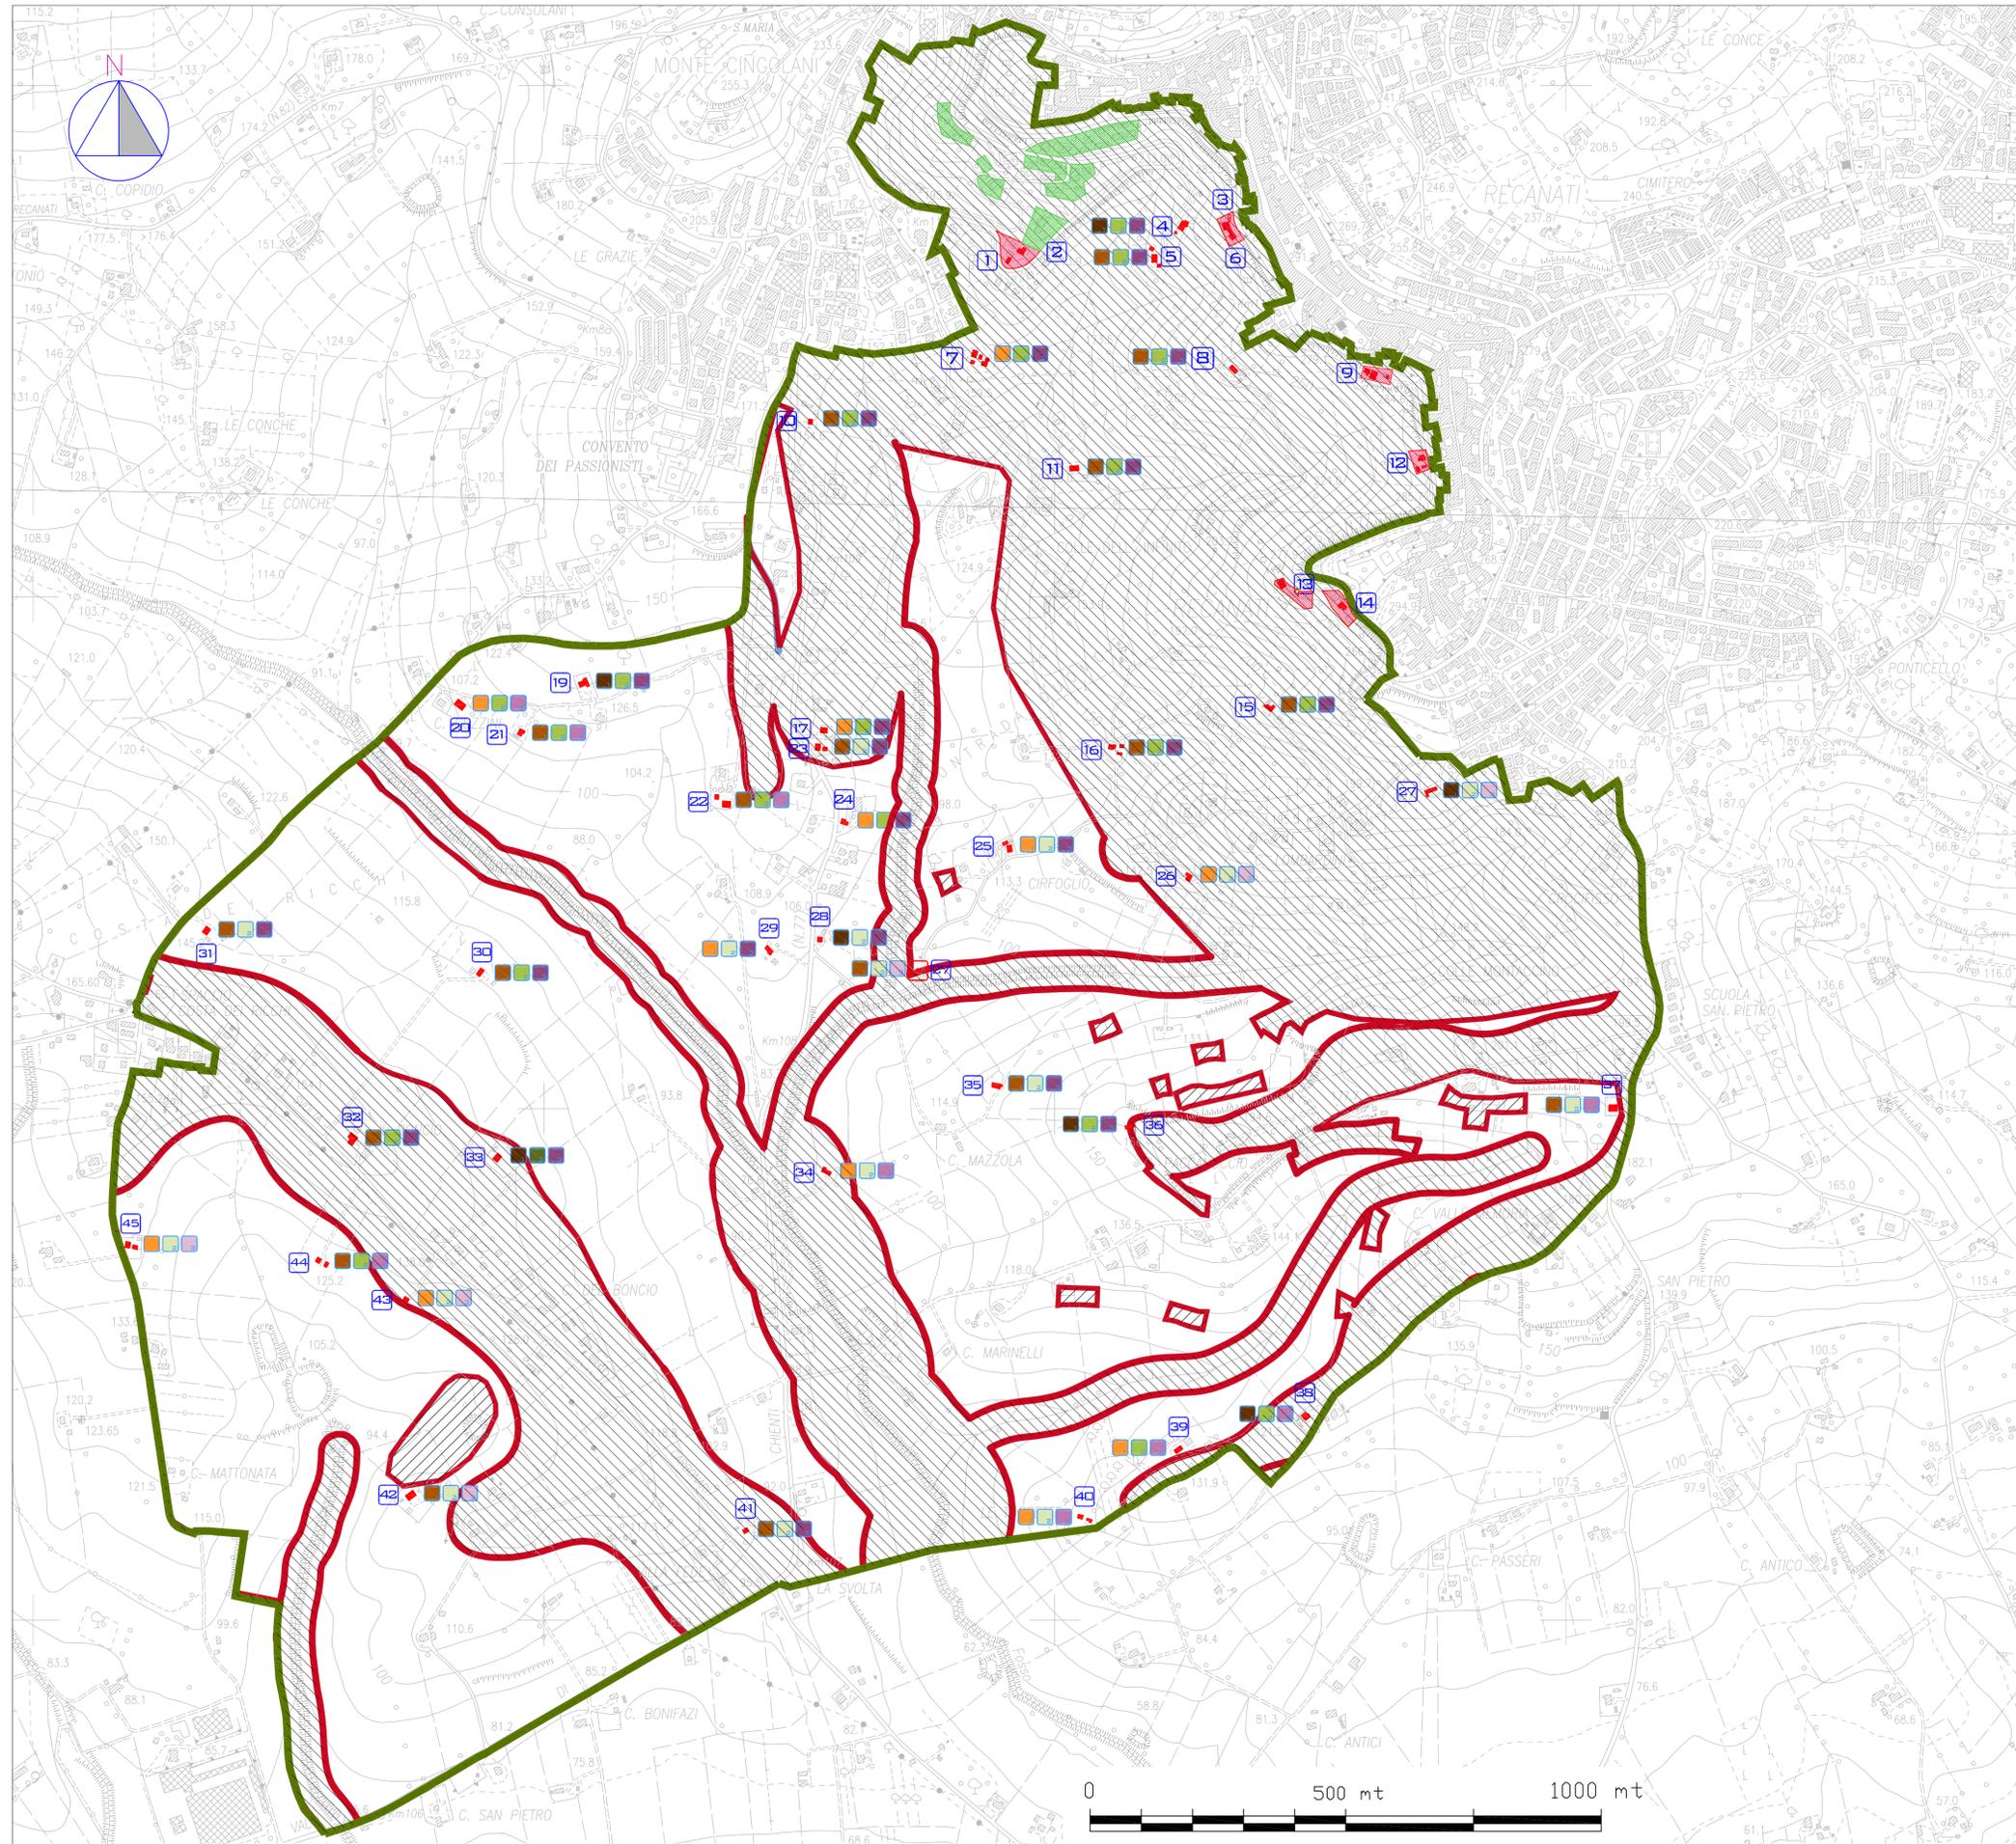

REGIONE MARCHE  
COMUNE DI RECANATI



PROVINCIA DI MACERATA

PIANO PARTICOLAREGGIATO DI RISANAMENTO E CONSERVAZIONE (ART. 9 CIRC. 6679-69) PER L'ASSETTO PAESISTICO DEL VERSANTE SUD OVEST A VALLE DELLA CITTA' STORICA

ADEGUAMENTO ALLA LEGGE REGIONALE 8 OTTOBRE 2009, N.22 "INTERVENTI DELLA REGIONE PER IL RIAVVIO DELLE ATTIVITA' EDILIZIE AL FINE DI FRONTEGGIARE LA CRISI ECONOMICA, DIFENDERE L'OCCUPAZIONE, MIGLIORARE LA SICUREZZA DEGLI EDIFICI E PROMUOVERE TECNICHE DI EDILIZIA SOSTENIBILE "

PROGETTISTA: ARCH. GAIA CANTI  
COLLABORATORI: DOTT. ARCH. SERENA ARTICO  
ARCH. MARIA ANTONIETTA CARBONI

TITOLO: AZIONI DI INTERVENTO SULLE COMPONENTI DEL SISTEMA INSEDIATIVO - ATTRIBUZIONE DELLE CATEGORIE DI INTERVENTO PER COMPLESSI ED EDIFICI DI VALORE STORICO DOCUMENTATO.

TAV 2 - CATEGORIE DI INTERVENTO

Legenda

- PERIMETRO del P.P. DI ASSETTO PAESAGGISTICO VERSANTE SUD-OVEST
- AMBITO DI TUTELA DI PRIMO GRADO
- AMBITO DI TUTELA DI SECONDO GRADO
- "AREE A CAPACITA' INSEDIATIVA ESAURITA" (Art. 6.5 Norme Tecniche di Attuazione PRG) con presenza di edifici di valore storico-documentario.
- "AREE A CAPACITA' INSEDIATIVA ESAURITA" (Art. 6.5 Norme Tecniche di Attuazione PRG) prive di edifici di valore storico-documentario.

IDENTIFICAZIONE DEGLI EDIFICI DI VALORE STORICO-DOCUMENTARIO

- Codici di riferimento dei beni
- Edifici di particolare rilevanza - A1
- Edifici di media rilevanza - B1
- Edifici di bassa rilevanza - C1
- Pertinenze di particolare rilevanza - A2
- Pertinenze di media rilevanza - B2
- Pertinenze di bassa rilevanza - C2
- Ambiti visuali di particolare rilevanza - A3
- Ambiti visuali di media rilevanza - B3
- Ambiti visuali di bassa rilevanza - C3