



# COMUNE di RECANATI

## ACCORDO di PROGRAMMA

IN VARIANTE AL P.R.G. E AL P.I.P.2 PER LA PROGETTAZIONE DI DUE ROTATORIE LUNGO LA STRADA PROVINCIALE ex S.S.77 E LA REALIZZAZIONE DI UNA STRADA DI COLLEGAMENTO CON IL VICINO P.I.P.2, TRA LA PROVINCIA DI MACERATA E IL COMUNE DI RECANATI

### ADEGUAMENTO PRESCRIZIONI C.d.S. del 29.05.2015

UBICAZIONE:	LOC. SAMBUCHETO	IL TIGLIO sas di Rogani Luigi & C. Via S. Firmano, 4 62010 MONTECASSIANO (MC) C.F. / P.IVA 01062750433
COMMITTENTE:	IL TIGLIO S.a.s. di Rogani Luigi & C. Via San Firmano, 4 - 62010 Montecassiano (MC) C.F. / P.IVA 01062750433	

PROGETTISTI:	<p><b>ARCH. ATTILIO SEVERINI</b> Via C. Conti, 42 - 62019 Recanati (MC) C.F. SVR TTL 56R03 F454R P.IVA 00698850435</p> <p><b>ING. ANDREA SCHIAVONI</b> Via Rossini, 19 - 60025 Loreto (AN) C.F. SCH NDR 60R23 E690Z P.IVA 01050370426</p> <p><b>ING. MARCO BRAVI</b> Via C. Mallani, 4 - 62019 Recanati (MC) C.F. BRV MRC 76B06 H211W P.IVA 01511710434</p> <p><b>ING. SIMONA PIOPPI</b> Via degli Alpini, 6 - 62019 Recanati (MC) C.F. PPP SMN 82D60 H211O P.IVA 01749570436</p> <p><b>GEOM. LUCA MORBIDONI</b> via Monte Reale vecchio, 54/56 - 60025 Loreto (AN) C.F. MRB LCU 80P06 E690H P.IVA 02142580428</p>	         
--------------	--	---

CONSULENTE RAPP. GEOLOGICI V.A.S. - V.I.A.	Dott. Geol. MIRKO PATRIZIETTI Via Le Grazie, 10/A - 62019 Recanati (MC) C.F. PTR MRK 66C18 H211P P.IVA 01243310438
--	--

OGGETTO:	- <b>VARIANTE P.R.G.</b> - STRALCIO TAV n. 17 - P.R.G. VIGENTE Zonizzazione Sambucheto scala 1:2000	Tavola n° <b>02</b>
SCALA: 1 : 2000	DATA: GIUGNO 2015	



Città di Recanati

# P.R.G. in adeguamento al P.T.C.

Approvato con D.C.C. n° 8 del 09/04/2014


Adeguato alle prescrizioni D.G.P. n°106 del 04/04/2014

## Progetto Urbanistico

Allegato alla delibera C.C n°19 del 09/05/2015

di presa d'atto avvenuto adeguamento elaborati

tecnici alla D.G.P n°106 del 04/04/2014

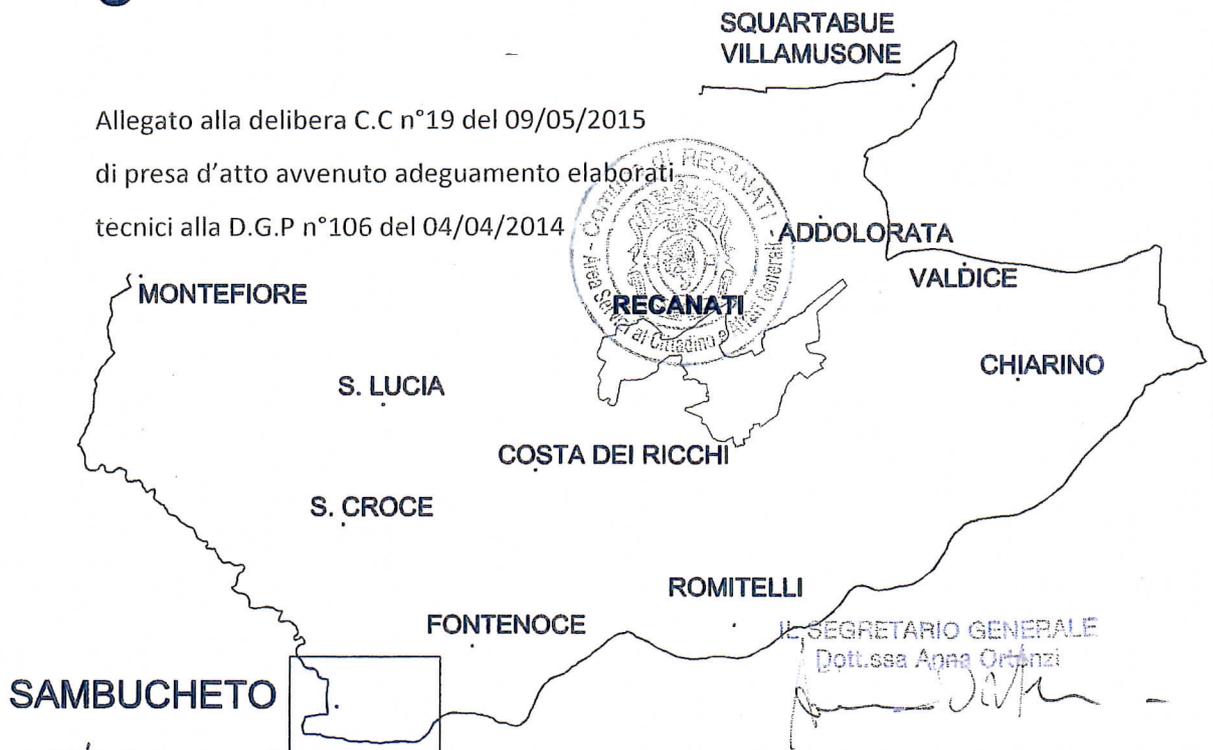

UFFICIO DI PIANO:  
IL PRESIDENTE DEL CONSIGLIO  
*(Dott. Massimo Grifi)*

COLLABORATORI:

**Dott. Pianificatore Territoriale Paolo Boccanera**  
**Dott. Ing. Francesco Cantarini**

COORDINATORE RESPONSABILE:

IL SEGRETARIO GENERALE  
*(Dott.ssa Anna Ortonzi)*  
**Dott. Arch. Michela Francioni**  
**Dott. Arch. Jessica Tarducci**

**Dott. Arch. Michela Francioni**

## ZONIZZAZIONE SAMBUCHETO

IL DIRIGENTE AREA TECNICA  
*(Dott. Arch. Maurizio Paduano)*

TAV n.

**17**

Data: 04/2015

Scala: 1:2.000

