



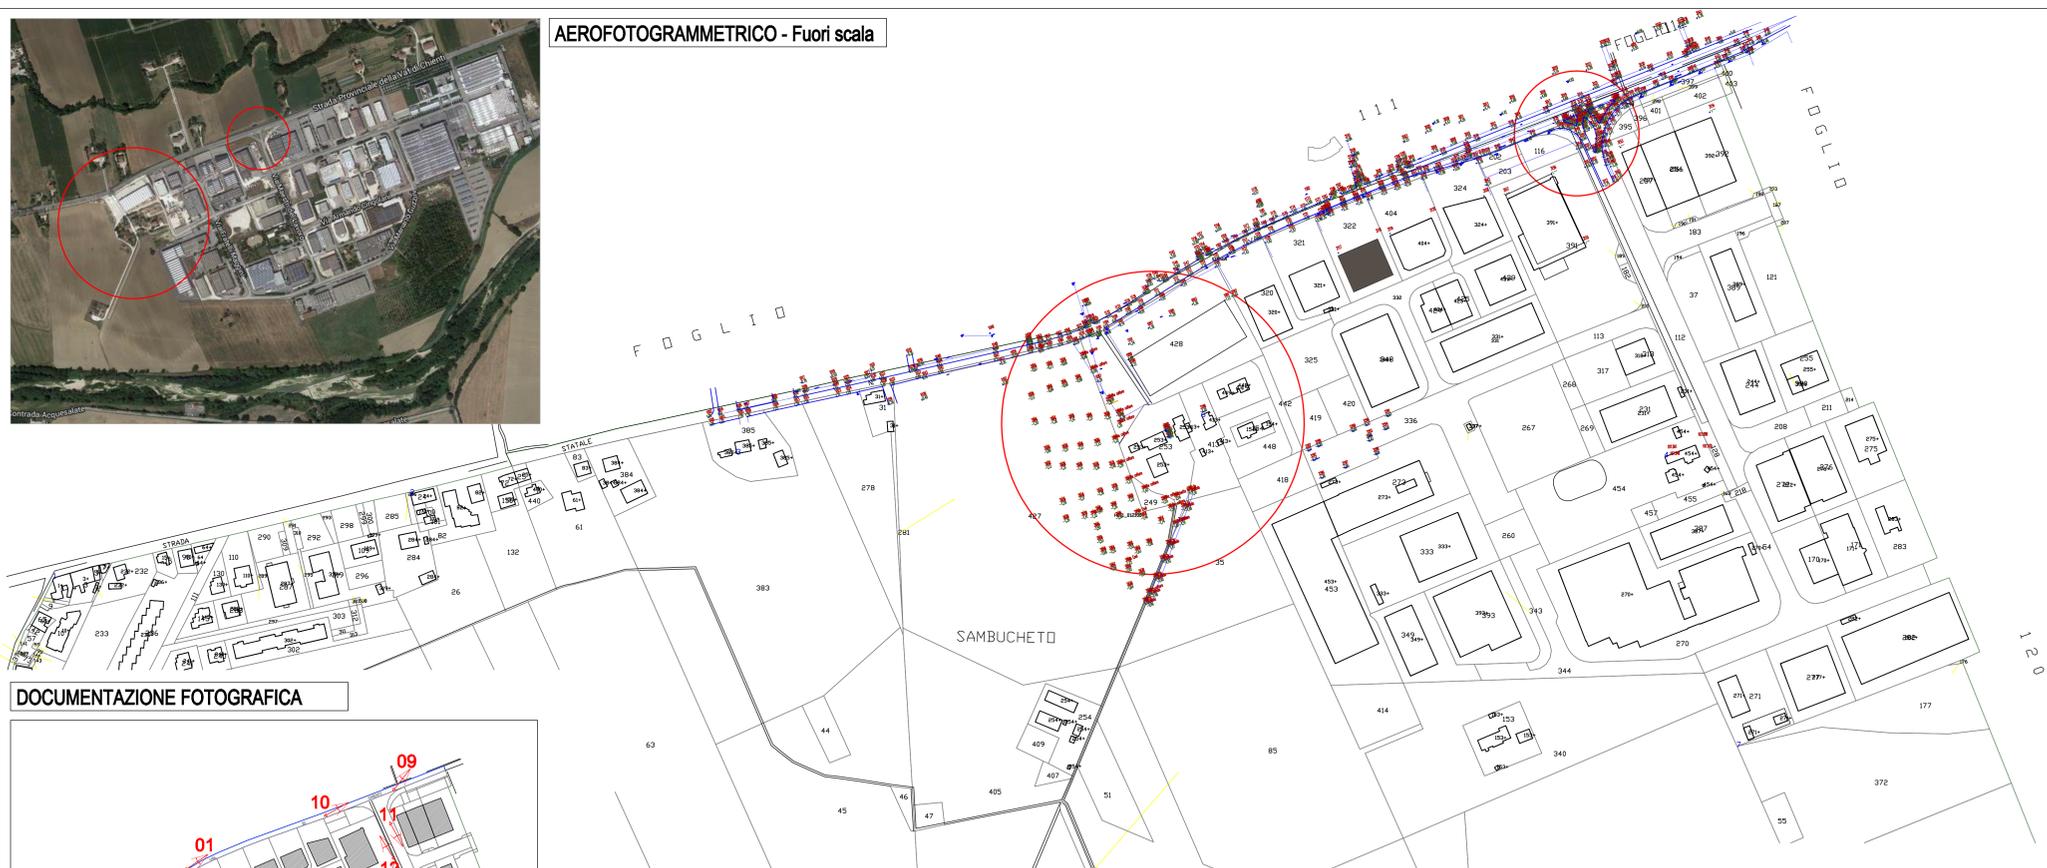

AEROFOTOGRAMMETRICO - Fuori scala



DOCUMENTAZIONE FOTOGRAFICA

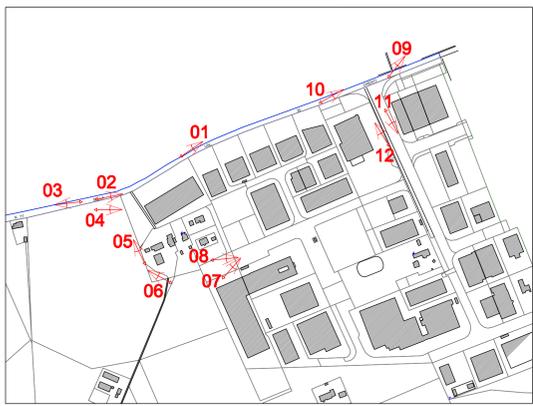

COMUNE di RECANATI	
ACCORDO di PROGRAMMA	
IN VARIANTE AL P.R.G. E AL P.I.P.2 PER LA PROGETTAZIONE DI DUE ROTATORIE LUNGO LA STRADA PROVINCIALE ex S.S.77 E LA REALIZZAZIONE DI UNA STRADA DI COLLEGAMENTO CON IL VICINO P.I.P.2, TRA LA PROVINCIA DI MACERATA E IL COMUNE DI RECANATI	
ADEGUAMENTO PRESCRIZIONI C.d.S. del 29.05.2015	
UBICAZIONE:	LOC. SAMBUCHETO
COMMITTENTE:	IL TIGLIO S.a.s. di Rogani Luigi & C. Via San Firmino, 4 - 62010 Montecosaro (MC) C.F. / P.IVA 01062750433
PROGETTISTI:	ARCH. ATTILIO SEVERINI Via C. Conti, 42 - 62019 Recanati (MC) C.F. SVR TTL 66903 F454R P.IVA 00688650435 ING. ANDREA SCHIAVONI Via Rossini, 19 - 60026 Loreto (AN) C.F. SCH NDR 60293 E590Z P.IVA 01050370426 ING. MARCO BRAVI Via C. Melloni, 4 - 62019 Recanati (MC) C.F. BRV MRC 78906 H211W P.IVA 01511710434 ING. SIMONA PIOPPI Via degli Alpini, 6 - 62019 Recanati (MC) C.F. PPP SMN 82080 H211O P.IVA 01749570438 GEOM. LUCA MORBIDONI Via Monte Reale vecchia, 54/55 - 60025 Loreto (AN) C.F. MRB LCU 80906 E680H P.IVA 02142580428
CONSULENTE RAPP. GEOLOGICI V.A.S. - V.I.A.	Dott. Geol. MIRKO PATRIZIETTI Via Le Grazie, 10/A - 62019 Recanati (MC) C.F. PTR MRK 68C18 H211P P.IVA 01243310438
OGGETTO:	- PROPOSTA PROGETTUALE OPERA PUBBLICA - INQUADRAMENTO TERRITORIALE Stralcio Catastale con Piano Quotato Aerofotogrammetrico, Doc. fotografica
SCALA:	DATA:
1:2000	GIUGNO 2015
	Tavola n° 13