

# COMUNE di RECANATI

Progetto  
 Variante parziale P.R.G. - Località Montefiore  
 Lottizzazione Pompozzi - C7


Ubicazione intervento  
 Località Montefiore - Via Flamini

Oggetto	Tav. n.	Data
SEZIONI SUL TERRENO	8 bis	Marzo 2015
STATO DI PROGETTO	Scala	Variante
	1:500	


Proprietario	Progettista
Pompozzi Alberina	Arch. Andrea Pieristè

ANDREA PIERISTE' - ARCHITETTO - VIA BEATO PIACIDO 19 - RECANATI (MC) TEL. 0717575491

- A FABBRICATO DA RESTAURARE
- B FABBRICATO DA RISTRUTTURARE
- C FABBRICATO DA DEMOLIRE
- LINEA TERRA STATO ATTUALE
- LINEA TERRA STATO DI PROGETTO
- MURDI DI CONTENIMENTO

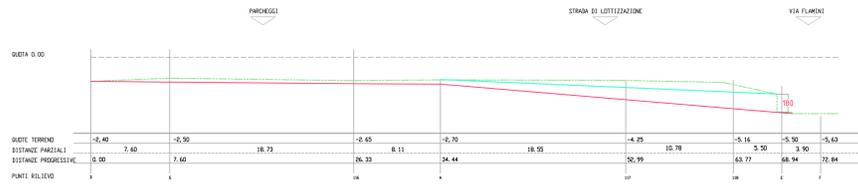

Sezione X-Y

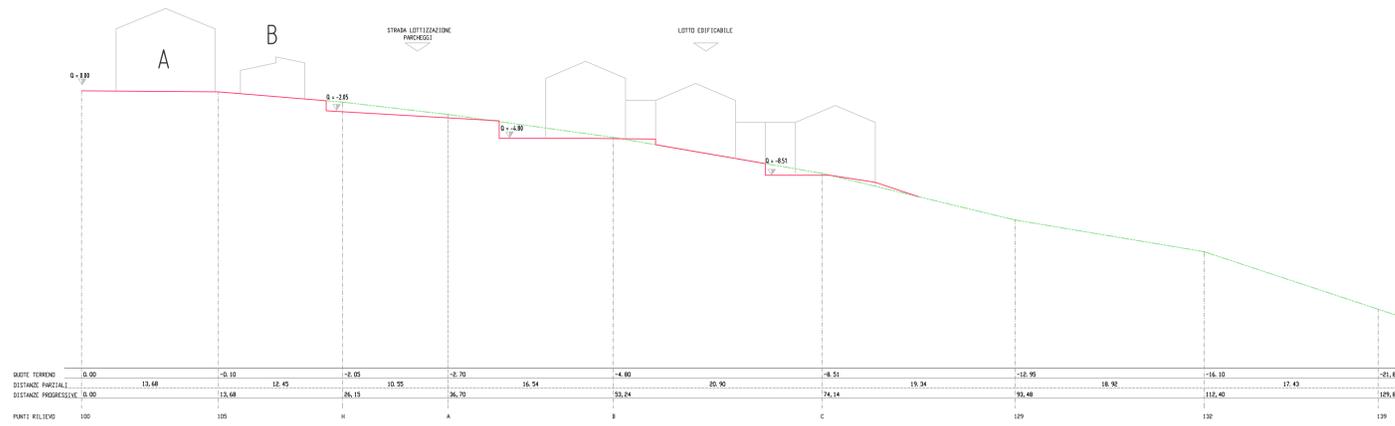

Sezione V-W



Planimetria  
 Scala 1:250