

COMUNE DI RECANATI
Provincia di Macerata

VARIANTE PARZIALE AL P.R.G.
località Santa Lucia



COMMITTENTE: STEART S.r.l.

UBICAZIONE: Quartiere Santa Lucia (località spaccio Bacucco)
Foglio Catastale 72

firma del committente

PROGETTO DI LOTTIZZAZIONE

OGGETTO: VARIANTE AL PRG VIGENTE

Allegato 4	Data:	DICEMBRE 2013
	Scala:	

claudio cardinali architetto

iscritto all'Albo degli Architetti, Pianificatori,
Paesaggisti e Conservatori
della Provincia di Macerata al n° 438

studio:

via D. Alighieri 8
-62010 Montelupone (Mc)-
Tel. Fax. 0733 226809 cell. 349 6103565
codice fiscale: CRD CLD 72B27 E7831
mail: claudio.cardinali@awn.it
Pec: claudio.cardinali@archiworldpec.it



Timbro e firma

REGIONE MARCHE
COMUNE DI REGANATI

P.R.G.

AGGIORNAMENTO DICEMBRE 2010

PIANO REGOLATORE GENERALE

legge 17.08.1942 n.1150 e successive varianti e integrazioni


ADEGUAMENTO AL PIANO PAESISTICO REGIONALE

legge regionale 05.08.1992 n. 34

TAVOLA N.° D 13	PROGETTO
RAPPORTO 1:2000	NUCLEI ZONIZZAZIONE



VARIANTE PARZIALE AL PRG
Località Santa Lucia

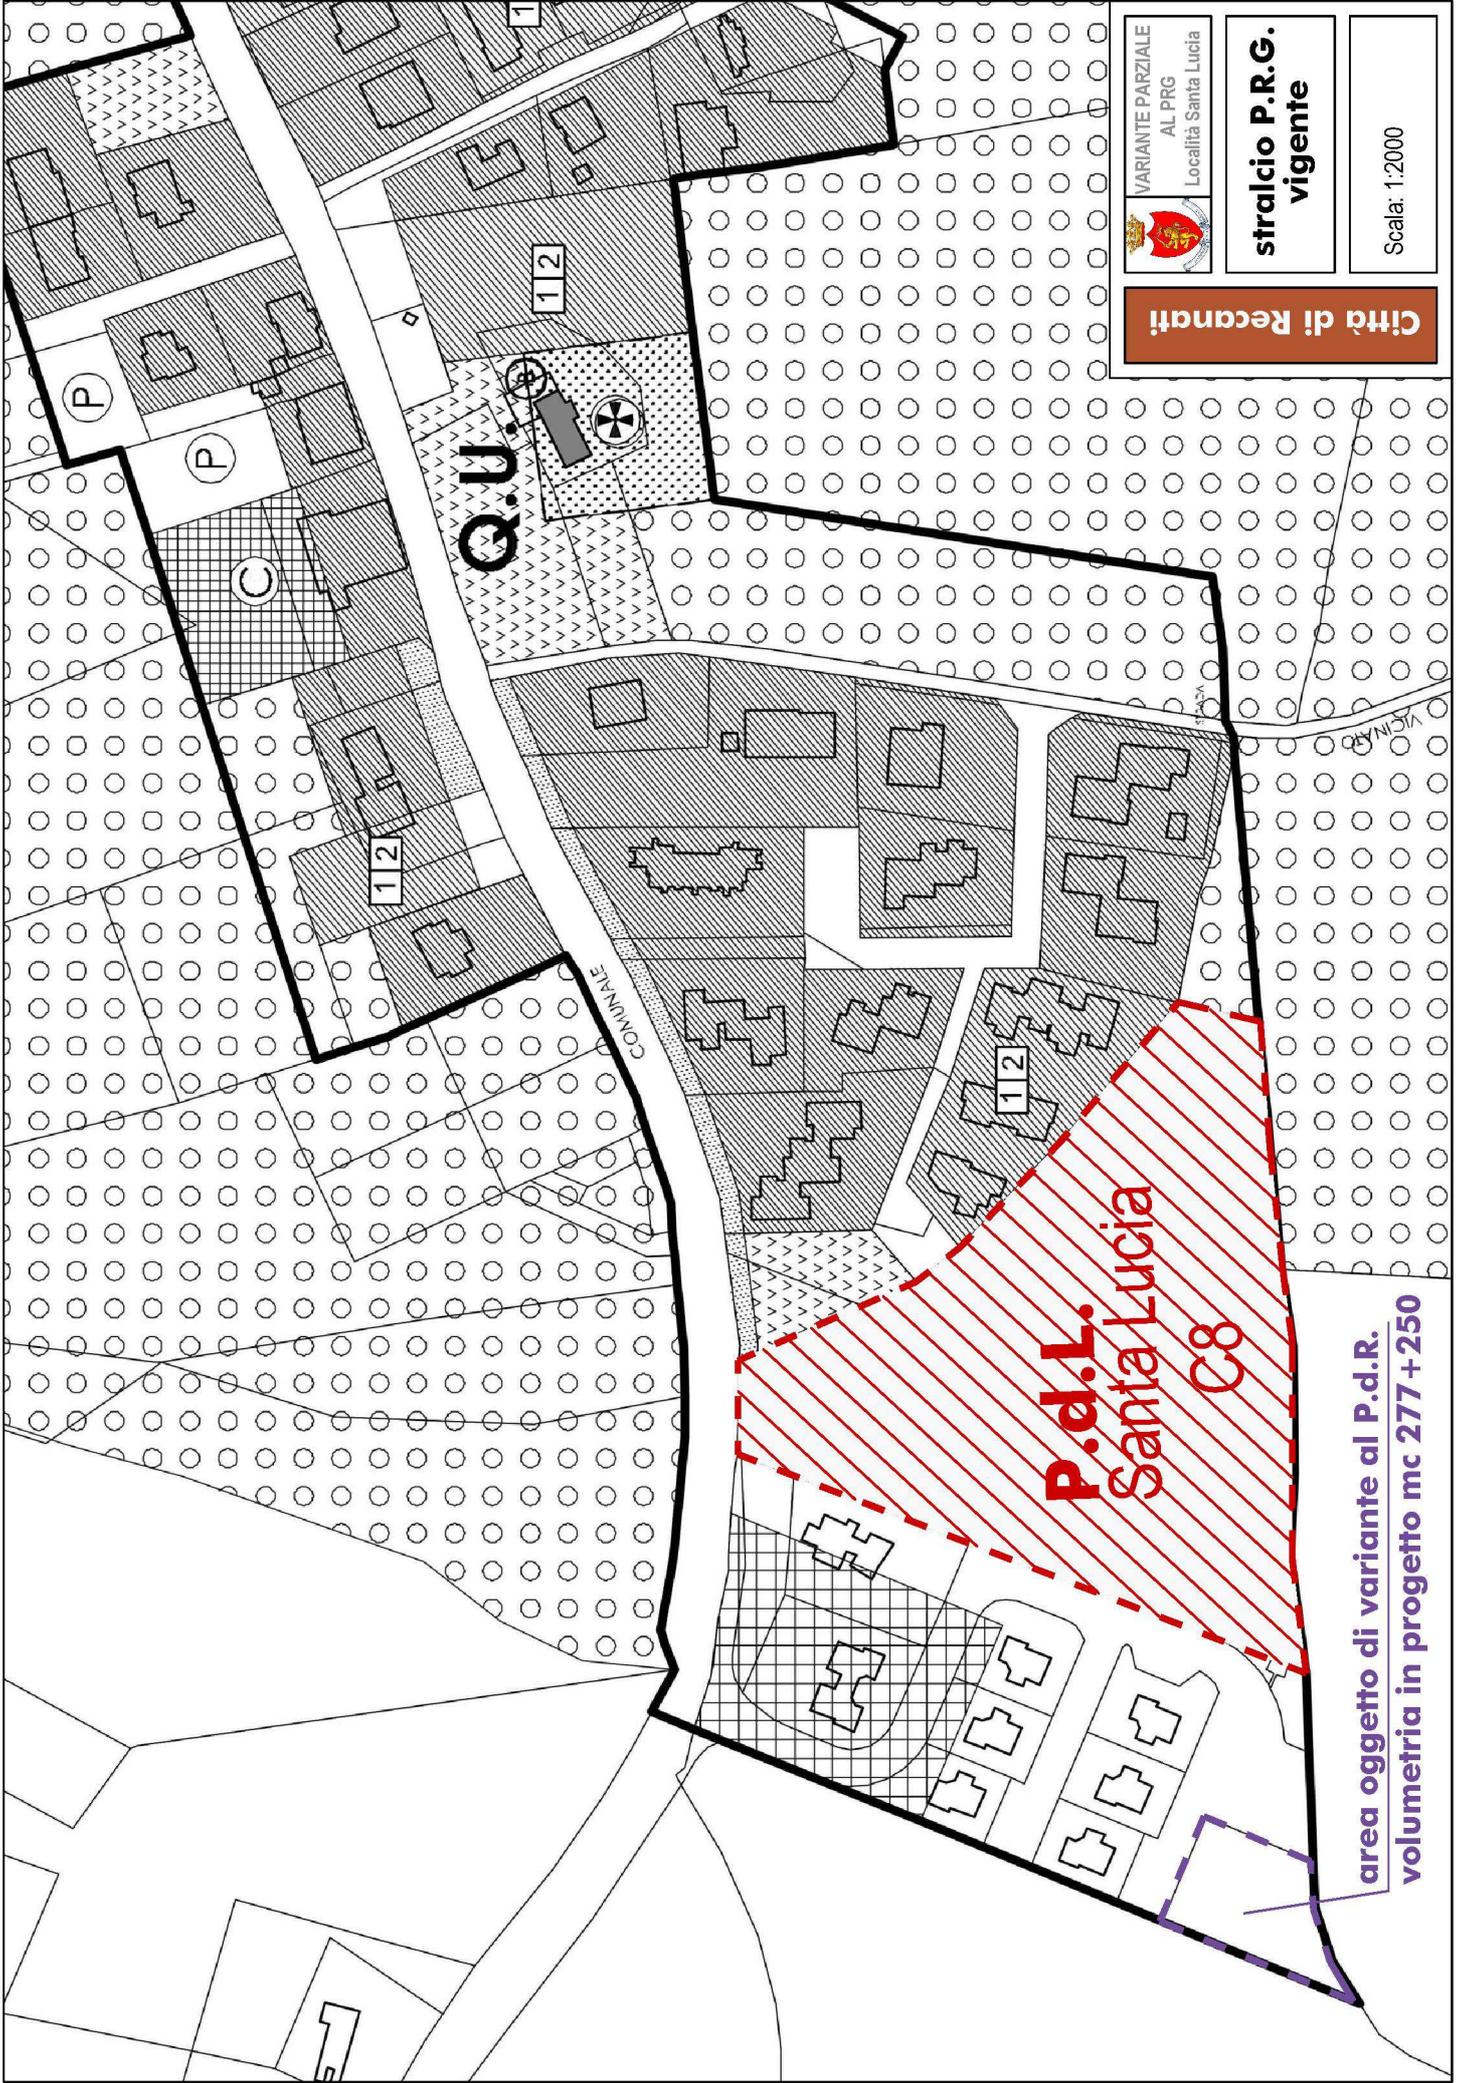

VARIANTE PARZIALE
AL PRG
Località Santa Lucia



**stralcio P.R.G.
vigente**

Scala: 1:2000

Città di Recanati

**P.d.L.
Santa Lucia
C8**

**area oggetto di variante al P.d.R.
volumetria in progetto mc 277+250**