


COMUNE DI RECANATI
Provincia di Macerata

VARIANTE PARZIALE AL P.R.G.
località Santa Lucia

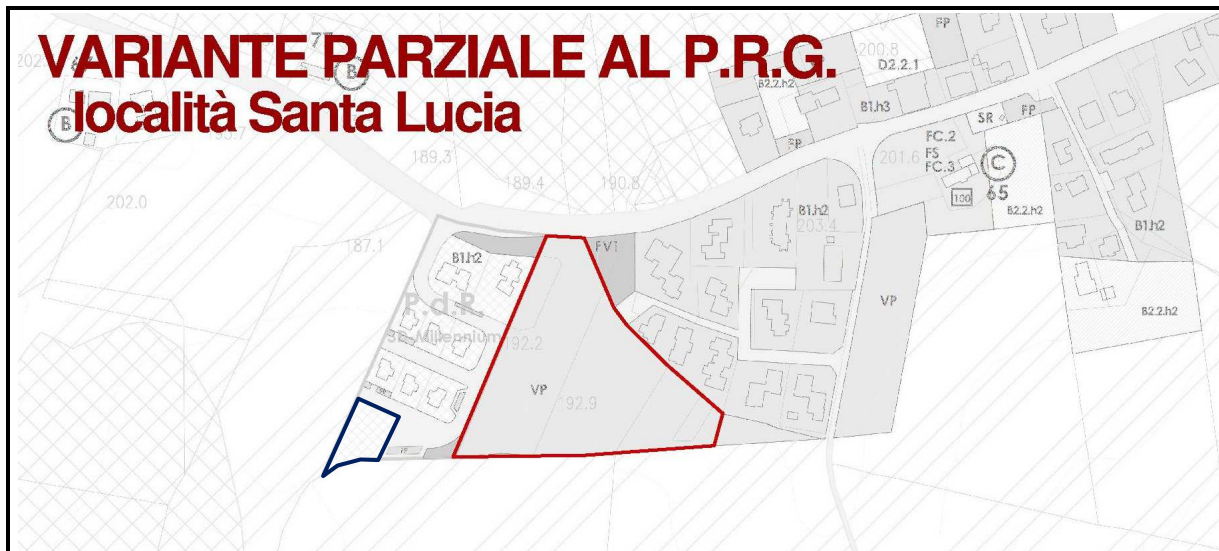

COMMITTENTE: STEART S.r.l.

UBICAZIONE: Quartiere Santa Lucia (località spaccio Bacucco)
Foglio Catastale 72

firma del committente

VARIANTE PARZIALE AL P.R.G. LOCALITA' SANTA LUCIA

OGGETTO: STRALCIO GEO 5 PRG ADOTTATO

Allegato 9	Data:	DICEMBRE 2013
	Scala:	1:10.000

claudio cardinali architetto

iscritto all'Albo degli Architetti, Pianificatori,
Paesaggisti e Conservatori
della Provincia di Macerata al n° 438

studio:

via D. Alighieri 8
-62010 Montelupone (Mc)-
Tel. Fax. 0733 226809 cell. 349 6103565
codice fiscale: CRD CLD 72B27 E7831
mail: claudio.cardinali@awn.it
Pec: claudio.cardinali@archiworldpec.it



Timbro e firma



AREA TECNICA SERVIZIO PROGRAMMAZIONE DEL TERRITORIO
UFFICIO DI PIANO



Città di Recanati

P.R.G. in adeguamento al P.T.C.

Sistema ambientale

UFFICIO DI PIANO:

Dott. Arch. Claudio Agostinelli
Dott. Ing. Marco Catalini
Geom. Marco Magnaterra

CONSULENTE:

Dott. Sandro Sabbatini

COORDINATORE RESPONSABILE:

Dott. Arch. Claudio Agostinelli

**CARTA DELLO SCENARIO DELLE PERICOLOSITA' E DEL
RISCHIO GEOMORFOLOGICO E TRASPOSIZIONE ATTIVA
DEGLI AMBITI DI TUTELA PER LE CATEGORIE DELLA
STRUTTURA GEOMORFOLOGICA**

TAV n.

GEO5

Data: 05/05/2012

Scala: 1:10.000

Z:\PROGETTI\P.R.G. - 2011 ADEGUAMENTO PTC\SISTEMA AMBIENTALE\GEOMORFOLOGIA

LEGENDA

LIMITE COMUNALE		
CRINALE CLASSE 1		
CRINALE CLASSE 2		
CRINALE CLASSE 3		
CRINALI CON AMBITO DI TUTELA PERMANENTE	art. 30 NTA PPAR	

		PRESCRIZIONE DI BASE TRANSITORIE	PRESCRIZIONE DI BASE PERMANENTI
NORMA	CLASSI	AMBITI PROVVISORI DI TUTELA Dislivello in mt. per lato	FASCIA DEFINITIVA DI TUTELA Dislivello in mt. per lato
P.P.A.R. NTA art. 30	1	20 mt.	7 mt.
	2	15 mt.	5 mt.
	3	5 mt.	2 mt. *

CORSO D'ACQUA DI CLASSE 1		
CORSO D'ACQUA DI CLASSE 2		
CORSO D'ACQUA DI CLASSE 3		
CORSI D'ACQUA CON AMBITO DI TUTELA INTEGRALE	art. 29 NTA PPAR art. 23 NTA PTC	
CORSI D'ACQUA CON AMBITO DI TUTELA ORIENTATA	art. 27 NTA PPAR	
AREE DI CONFLUENZA FLUVIALE	art. 23.11 NTA PTC	

Ambiti di tutela (SA fascia subappenninica)


Corsi d'acqua:			
		Ambito provvisorio di tutela con prescrizioni di base transitorie	
		Ambito di tutela con prescrizioni di base permanenti	
		PRESCRIZIONE DI BASE TRANSITORIE	PRESCRIZIONE DI BASE PERMANENTI
NORMA	CLASSI	TUTELA INTEGRALE Fascia (mt. su ogni lato)	ZONA DI RISPETTO INEDIFICABILE Fascia (mt. su ogni lato)
P.P.A.R. NTA art. 29	1	175 mt.	100 mt.
	2	135 mt.	50 mt.
	3	75* mt.	35 mt.

* I valori indicati sono ridotti della metà per i corsi d'acqua di 3a classe non iscritti negli elenchi di cui al R.D. 11.12.1933, n.1775.

--- Ambito di tutela D.lgs 22/01/2004 n.42 art. 142 relativo ai corsi d'acqua di cui al R.D. 11/12/33 n. 1775.

D.lgs 22/01/2004 n.42 Art. 142	Fascia di 150 mt. ciascuna misurata dalle sponde o piede degli argini	Autorizzazione paesistica ai sensi del D.lgs n.42/2004 art. 146
-----------------------------------	--	---

PRESCRIZIONE di BASE PERMANENTI AREE IN DISSESTO SU TERRENI CON PENDENZA>30%	art. 25.3.1 NTA PTC	
PRESCRIZIONE di BASE PERMANENTI AREE IN DISSESTO	art. 25.3.2 NTA PTC	
PRESCRIZIONE di BASE PERMANENTI AREE IN DISSESTO QUIESCENTI	art. 25.3.2 NTA PTC	
PRESCRIZIONE di BASE PERMANENTI AREE STABILI CON PENDENZA>30%	art. 25.3.3 NTA PTC	
AREA DI VERSANTE IN DISSESTO (AVD_P1 e AVD_P2)	art. 12 NTA PAI	
AREA DI VERSANTE IN DISSESTO CON LIVELLO DI PERICOLOSITA' ELEVATA(AVD_P3)	art. 12 NTA PAI	
AREA INONDABILE (AIN)	art. 9 NTA PAI	
AREA DI ESONDAZIONE	art. 27 NTA PTC	
IPOTESI DI COLLASSO DIGA CASTRECCIONI		

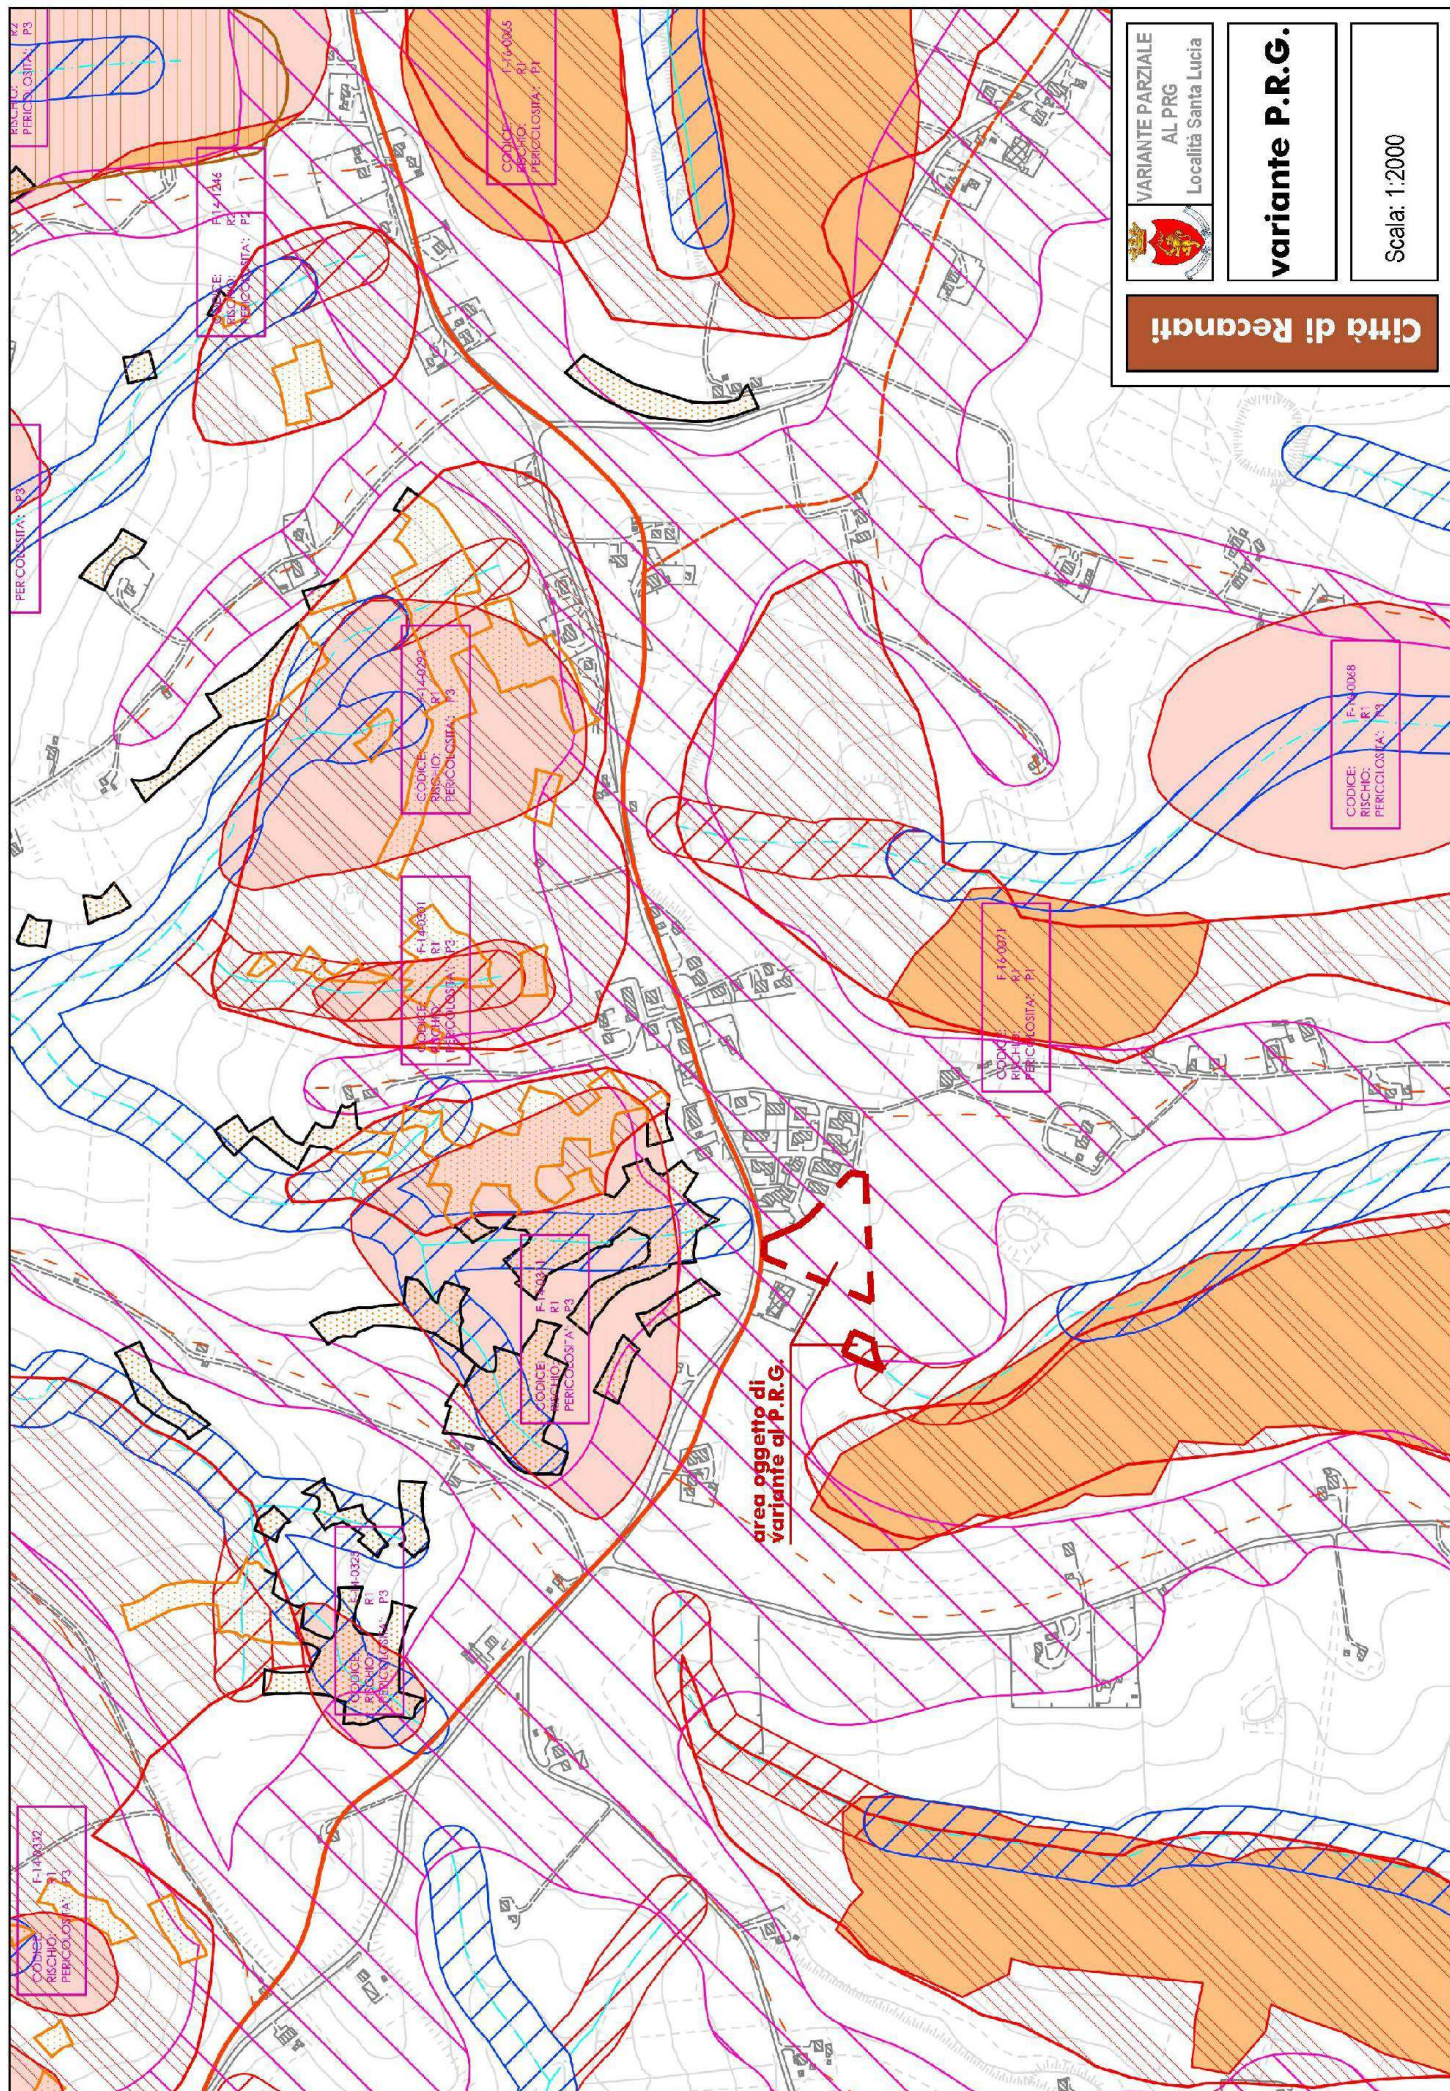

VARIANTE PARZIALE
AL PRG
Località Santa Lucia



Città di Recanati

variante P.R.G.

Scala: 1:2000