Edilstudio '84

Studio Tecnico - Geom. CINELLI CASALI CLEMENTI RICCIARDI - via N. Sauro, 30 - Recanati - MC

COMUNE

RECANATI

PROPRIETA'

Società Agricola Cà di Luna S.S.

PROGETTO

Costruzione di un fabbricato agricolo da adibire a conservazione, lavorazione, trasformazione e vendita diretta di prodotti agricoli, tre piccoli fabbricati da destinare ad allevamento zootecnico ed un fabbricato agricolo da destinare a fienile e deposito attrezzature.

TIMBRO

TECNICO

Geom. Gianfranco Clementi

DATA

marzo_2016

SCALA

1:200

ubicazione dettaglio

STATO DI PROGETTO

TAVOLA 4/6

UBICAZIONE e DISTANZE CONFINI

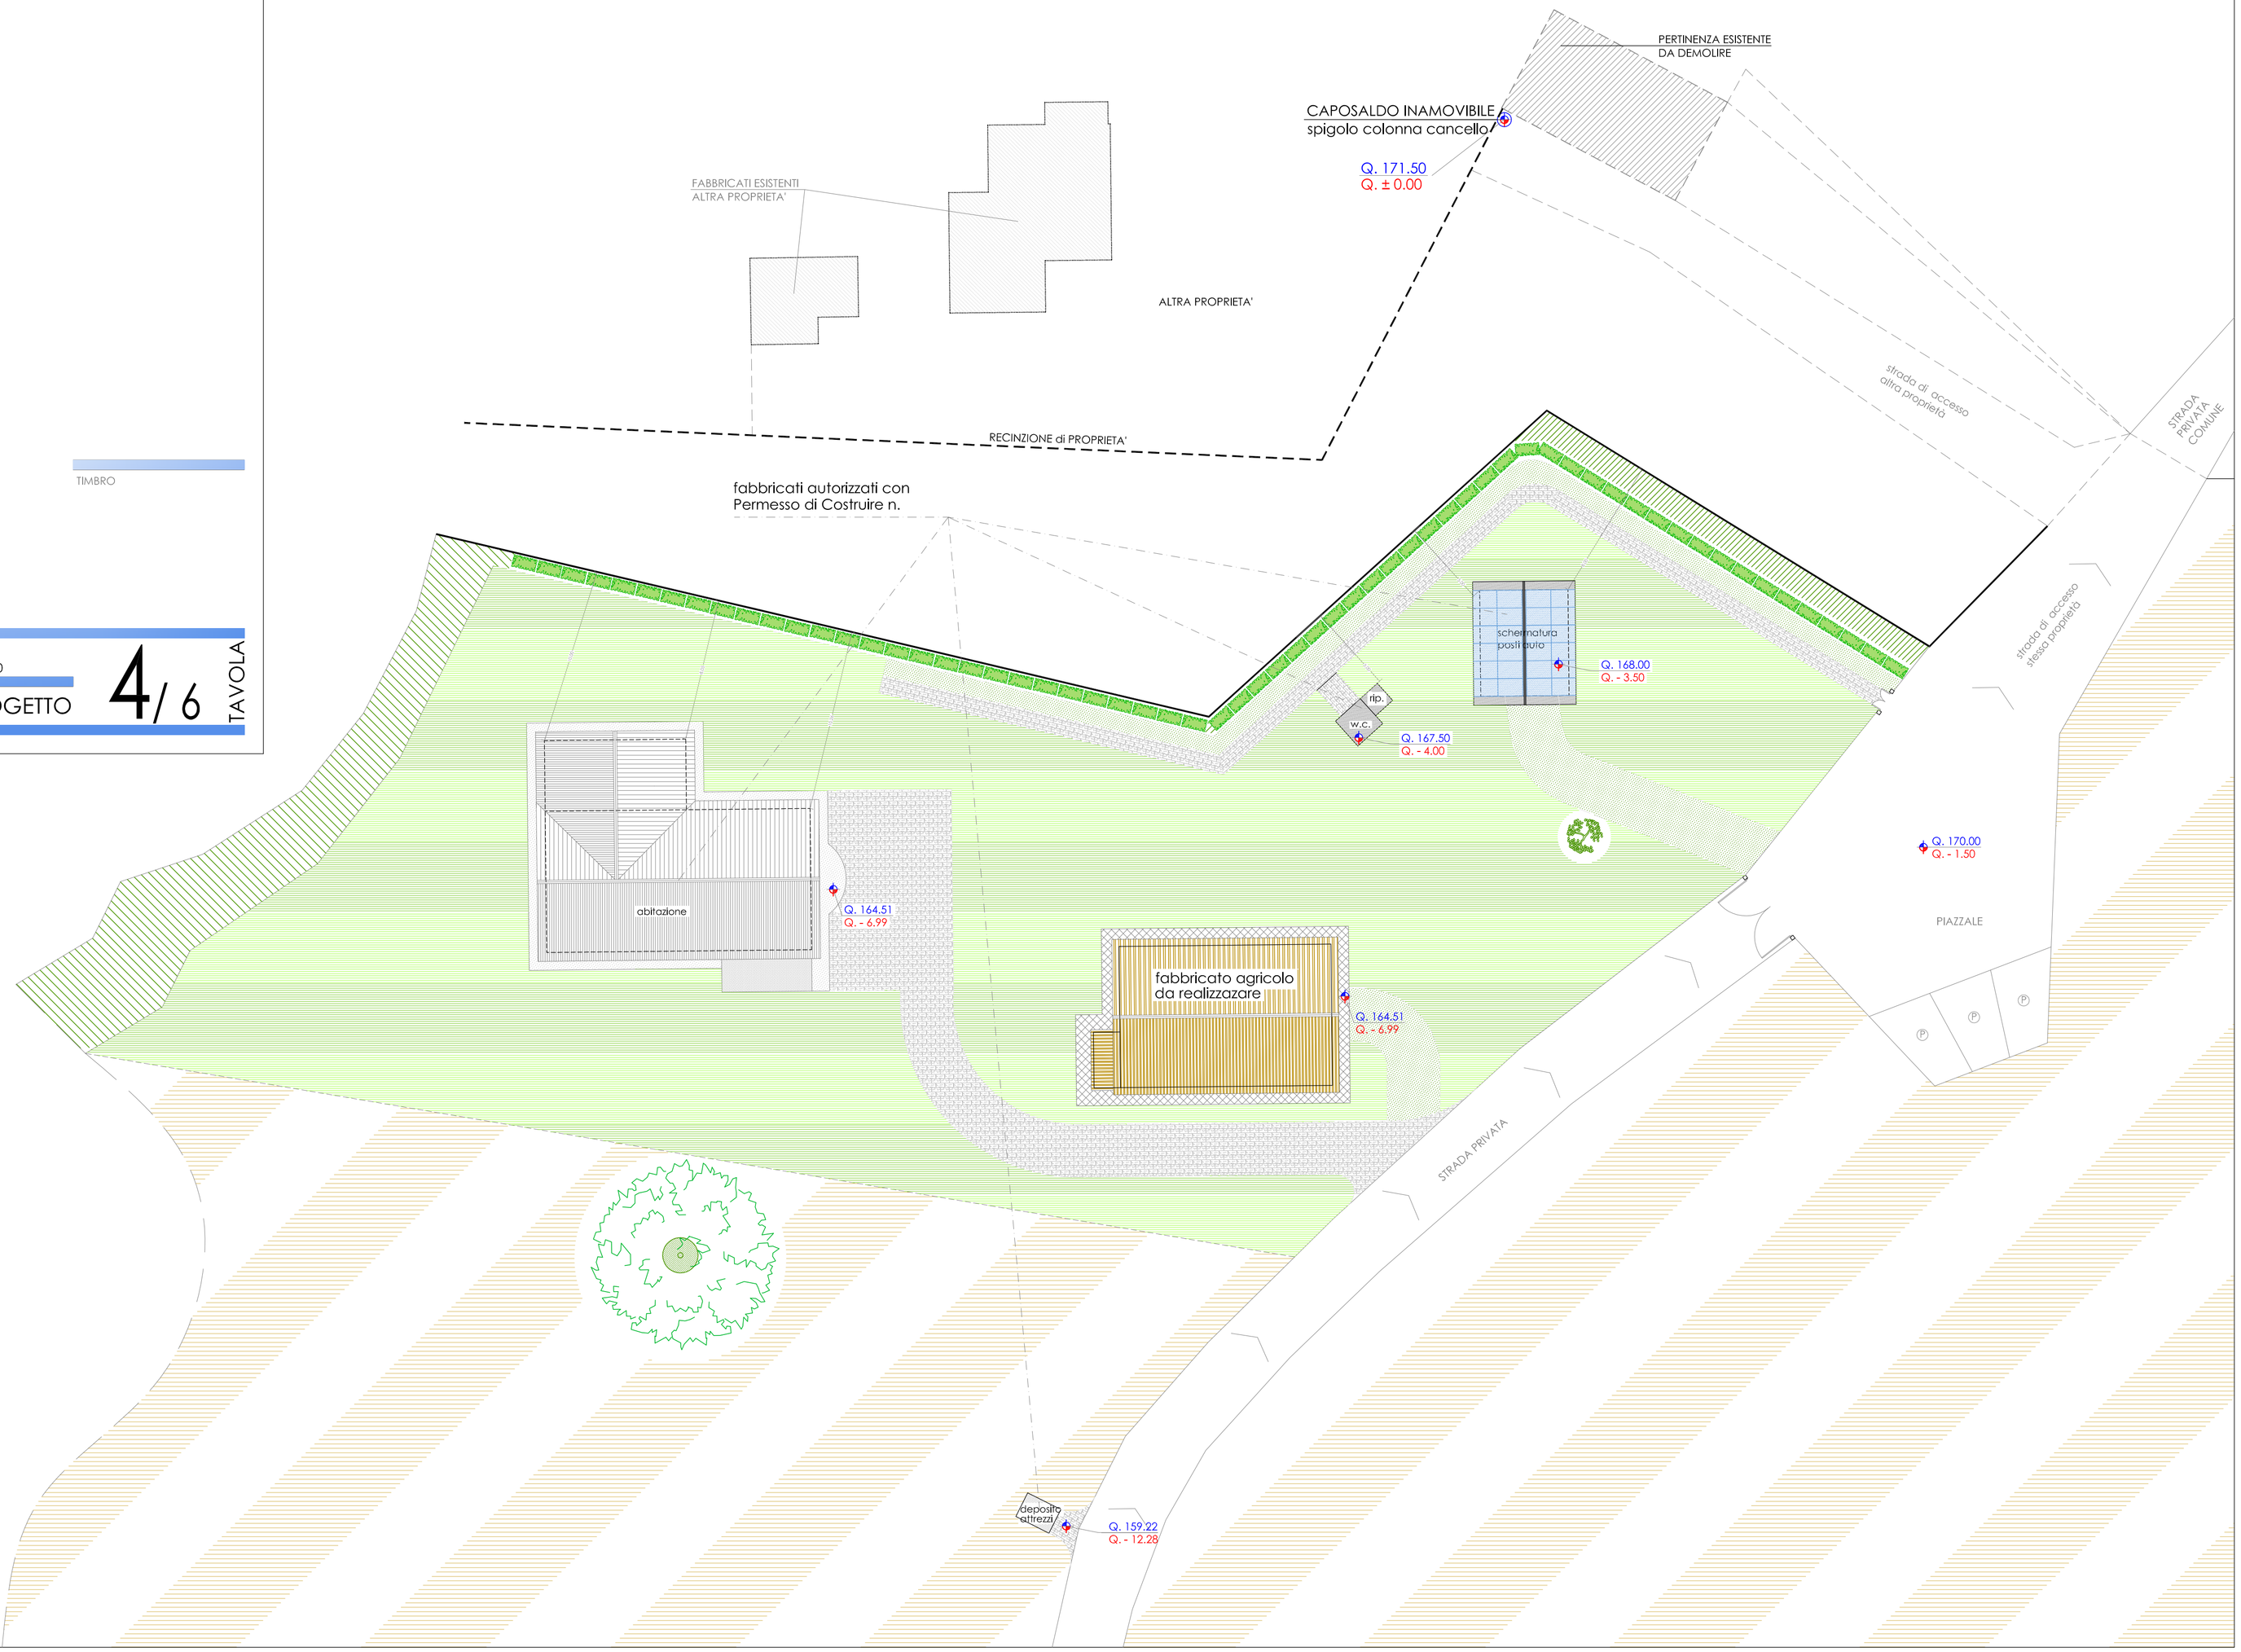

SIMBOLOGIA GRAFICA

- siepe
- camminamento
- marciapiede
- recinzione
- Q. 171.50 / Q. ± 0.00 — quota assoluta / quota terreno