

COMUNE

## RECANATI

PROPRIETA'

Società Agricola Cà di Luna S.S.

PROGETTO

Costruzione di un fabbricato agricolo da adibire a conservazione, lavorazione, trasformazione e vendita diretto di prodotti agricoli, tre piccoli fabbricati da destinare ad allevamento zootecnico ed un fabbricato agricolo da destinare a filie e deposito attrezzature.

ITECNICI

Arch. Paolo Boiccanera  
Pianificatore Territoriale



*Paolo Boiccanera*

Geom. Gianfranco Clementi

DATA marzo\_2016 SCALA 1:5000

VARIANTE P.R.G. adeguato al P.T.C.

P.T.C. TAVOLA

### LEGENDA

LIMITE COMUNALE	
CRINALE CLASSE 1	
CRINALE CLASSE 2	
CRINALE CLASSE 3	
CRINALI CON AMBITO DI TUTELA PERMANENTE	art. 30 NTA PPAR

		PRESCRIZIONE DI BASE TRANSITORIE	PRESCRIZIONE DI BASE PERMANENTI
NORMA	CLASSI	AMBITI PROVVISORI DI TUTELA Dislivello in mt. per lato	FASCIA DEFINITIVA DI TUTELA Dislivello in mt. per lato
P.P.A.R. NTA art. 30	1	20 mt.	7 mt.
	2	15 mt.	5 mt.
	3	5 mt.	2 mt.*

CORSO D'ACQUA DI CLASSE 1	
CORSO D'ACQUA DI CLASSE 2	
CORSO D'ACQUA DI CLASSE 3	
CORSI D'ACQUA CON AMBITO DI TUTELA INTEGRALE	art. 29 NTA PPAR art. 23 NTA PTC
CORSI D'ACQUA CON AMBITO DI TUTELA ORIENTATA	art. 27 NTA PPAR
AREE DI CONFLUENZA FLUVIALE	art. 23.11 NTA PTC


### Ambiti di tutela (SA fascia subappenninica)

Corsi d'acqua:		PRESCRIZIONE DI BASE TRANSITORIE	PRESCRIZIONE DI BASE PERMANENTI
Ambito provvisorio di tutela con prescrizioni di base transitorie			
Ambito di tutela con prescrizioni di base permanenti			
NORMA	CLASSI	TUTELA INTEGRALE Fascia (mt. su ogni lato)	ZONA DI RISPETTO INEDIFICABILE Fascia (mt. su ogni lato)
P.P.A.R. NTA art. 29	1	175 mt.	100 mt.
	2	135 mt.	50 mt.
	3	75 mt.	35 mt.

Ambito di tutela D.lgs 22/01/2004 n.42 art. 142 relativo ai corsi d'acqua di cui al R.D. 11/12/33 n. 1775.		
D.lgs 22/01/2004 n.42 Art. 142	Fascia di 150 mt. ciascuna misurata dalle sponde o piede degli argini	Autorizzazione paesistica ai sensi del D.lgs n.42/2004 art. 146

PRESCRIZIONE di BASE PERMANENTI AREE IN DISSESTO SU TERRENI CON PENDENZA>30%	art. 25.3.1 NTA PTC	
PRESCRIZIONE di BASE PERMANENTI AREE IN DISSESTO	art. 25.3.2 NTA PTC	
PRESCRIZIONE di BASE PERMANENTI AREE IN DISSESTO QUIESCENTI	art. 25.3.2 NTA PTC	
PRESCRIZIONE di BASE PERMANENTI AREE STABILI CON PENDENZA>30%	art. 25.3.3 NTA PTC	
AREA DI VERSANTE IN DISSESTO (AVD_P1 e AVD_P2)	art. 12 NTA PAI	
AREA DI VERSANTE IN DISSESTO CON LIVELLO DI PERICOLOSITA' ELEVATA(AVD_P3)	art. 12 NTA PAI	
AREA INONDABILE (AIN)	art. 9 NTA PAI	
AREA DI ESONDAZIONE	art. 27 NTA PTC	
IPOTESI DI COLLASSO DIGA CASTRECCIONI		
CAMPO PRESA POZZI - art. 45 delle NTA del PRG		

P.T.C. VIGENTE

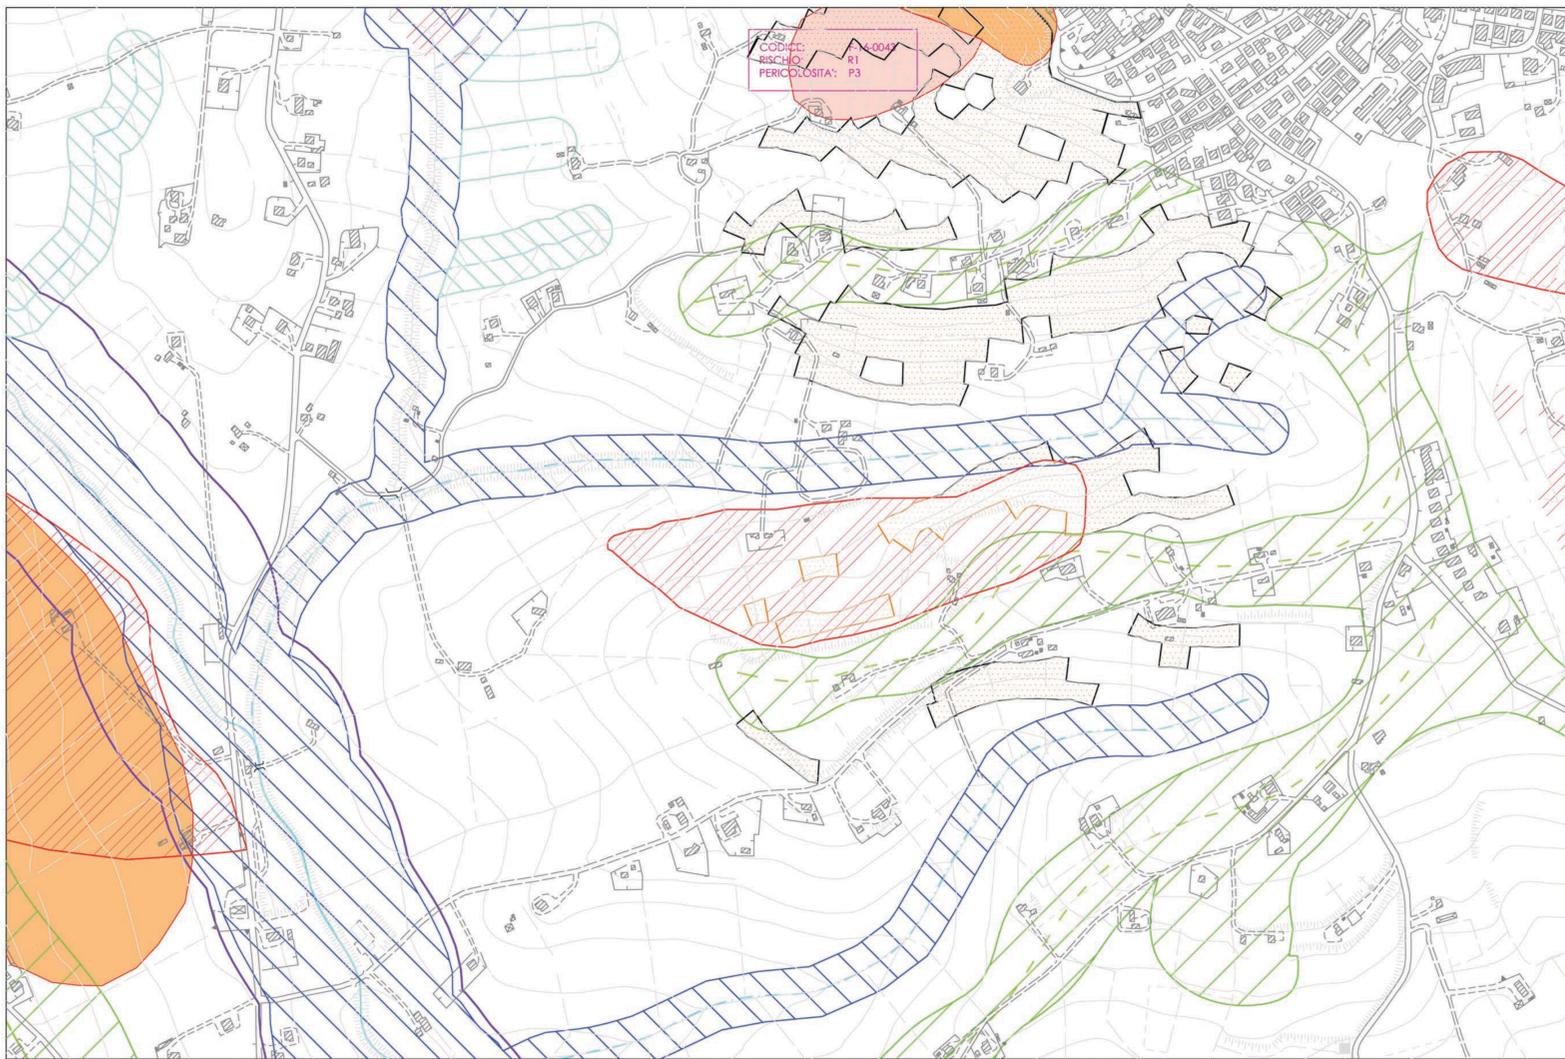

P.T.C. VARIATO

