

COMUNE DI RECANATI
Provincia di Macerata



COMMITTENTE: Impresa edile Martarelli Paolo

UBICAZIONE: Via Musone (località Villa Musone Squartabue)
Foglio 6 P.lla 205-207

firma del committente _____

STATO DI PROGETTO REALIZZAZIONE DI CAPANNONE INDUSTRIALE PER RICOVERO ATTREZZATURE

OGGETTO: PROSPETTI


Tavola: I-d.2	
Data:	dicembre 2015
Scala:	1:100

Il tecnico progettista
Arch. Massimo Beilili
iscritto all'Albo degli Architetti, Pianificatori, Paesaggisti e Conservatori della provincia di Macerata al n° 445
studio:
P.le S. Vito, 3
62019 Recanati (Mc)
Tel. / Fax 071/752830 cell. 328 0295265
codice fiscale 04158740719


Comune: _____
timbro e firma del tecnico




Modulo Fotovoltaico Sharp NU-R245J5
Potenza di Picco pari a 245 Wp, 1.652 x 994 x 46 (mm).

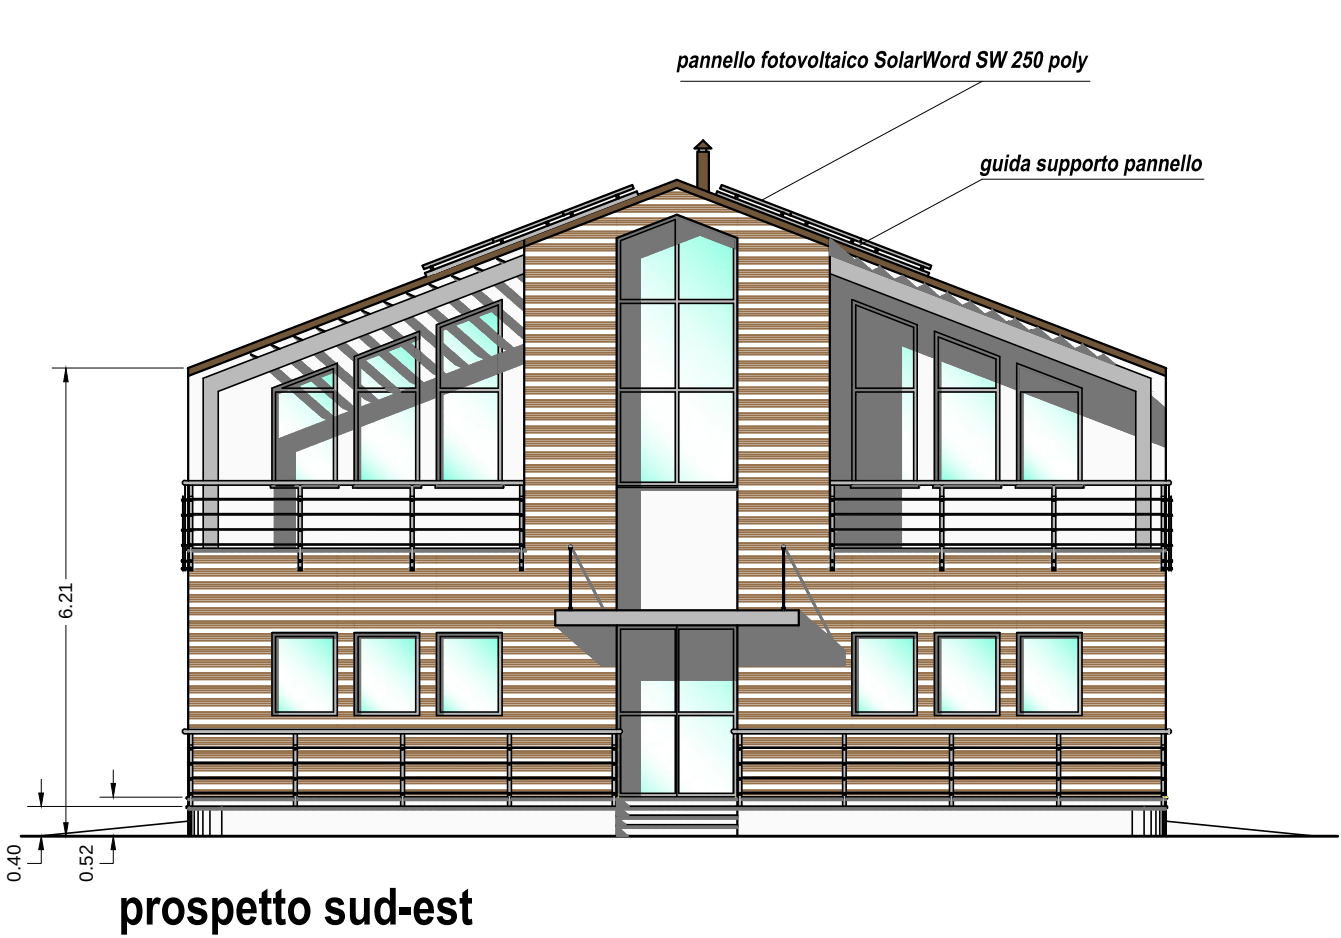


prospetto sud-est

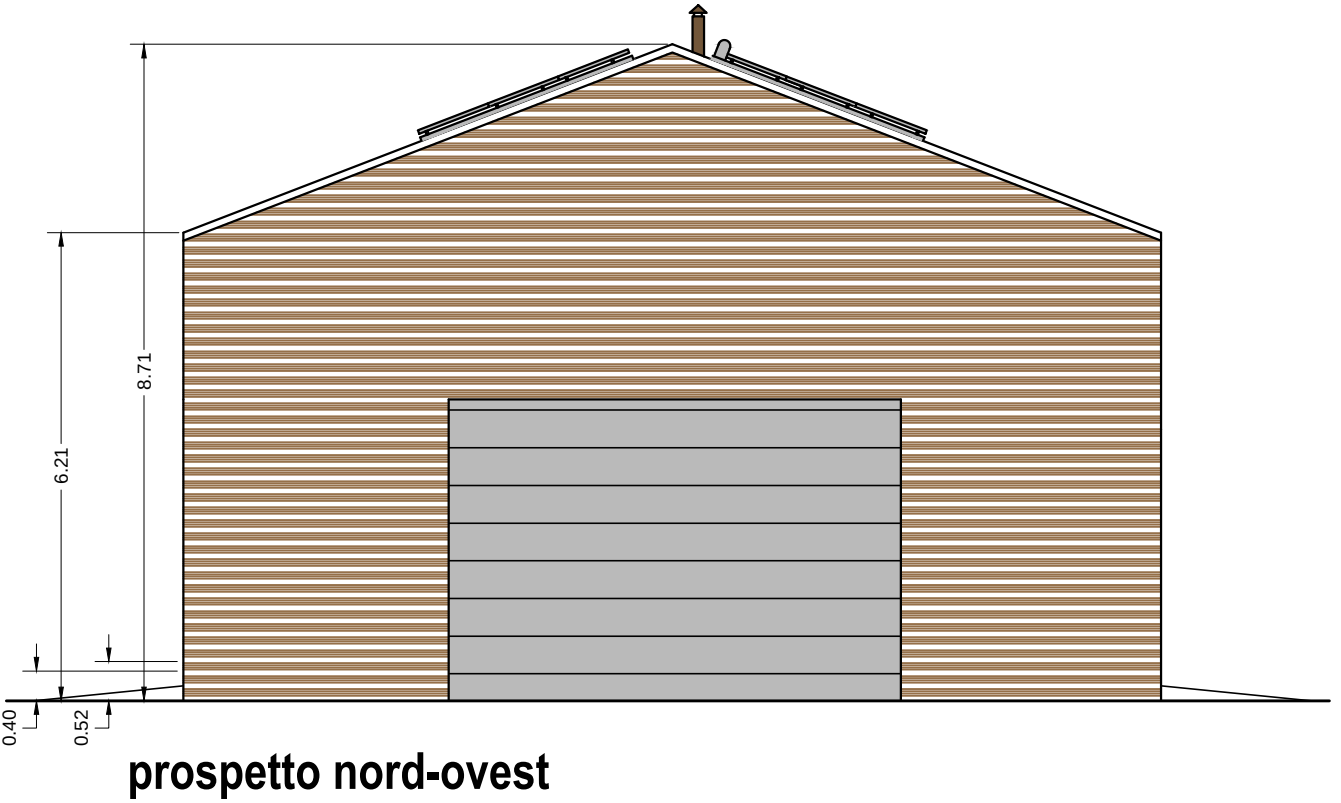

prospetto nord-ovest

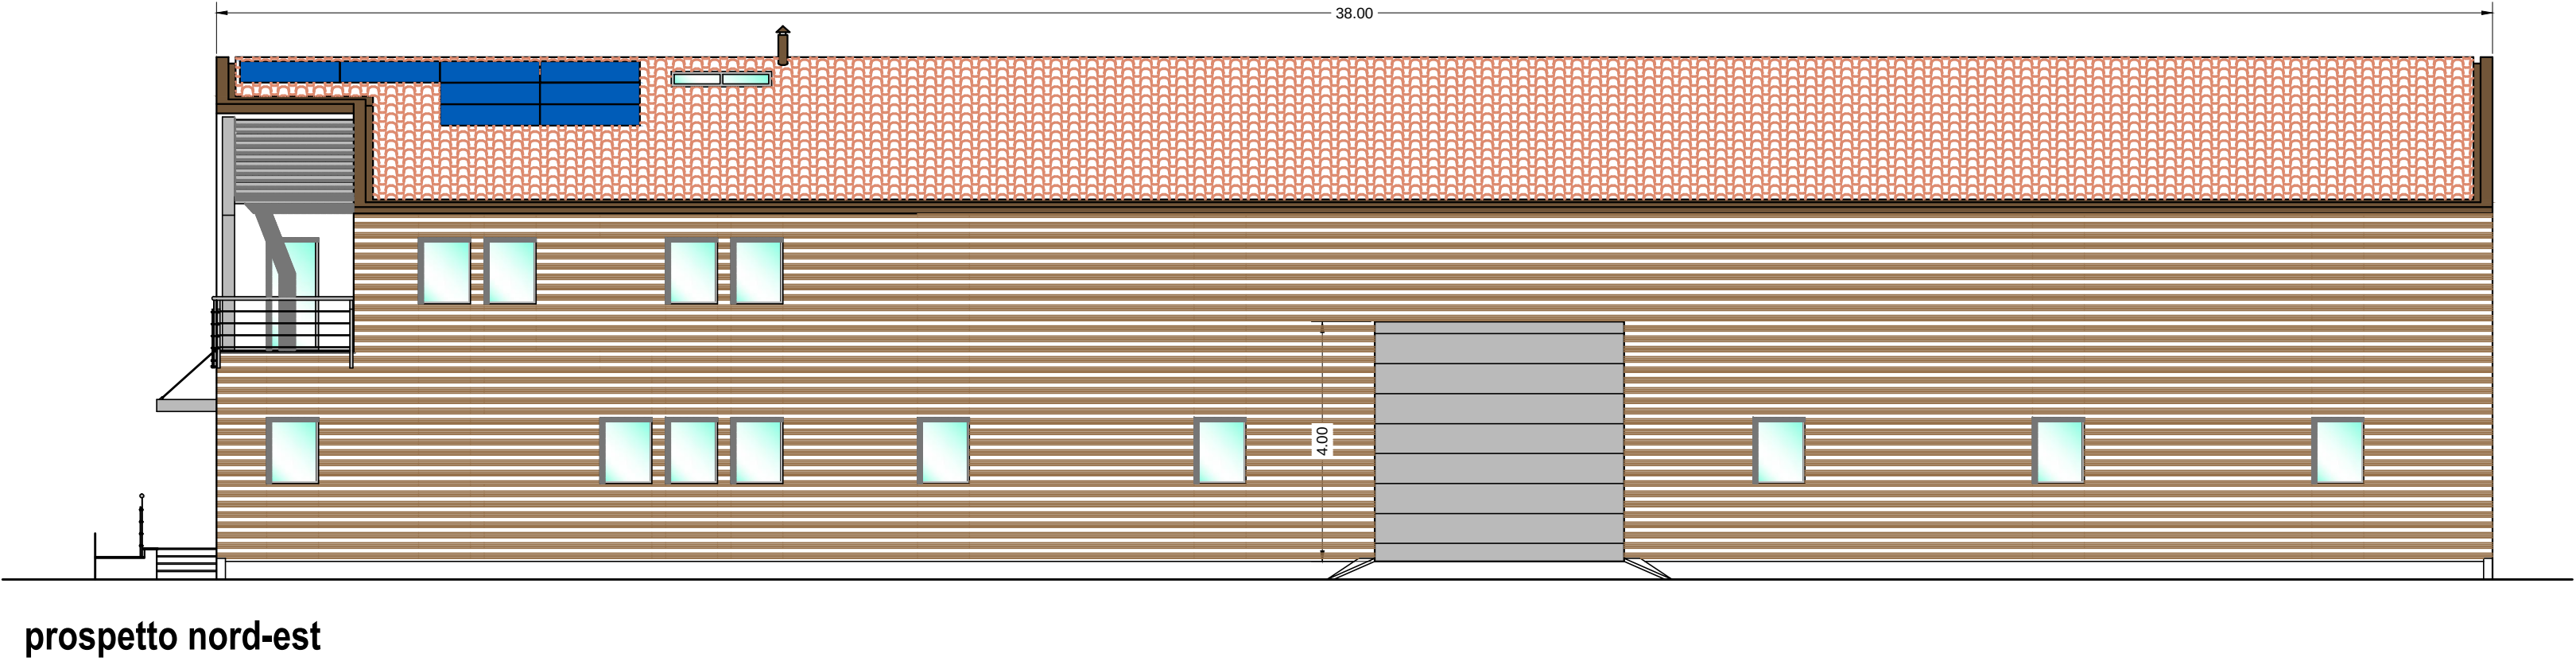

prospetto nord-est

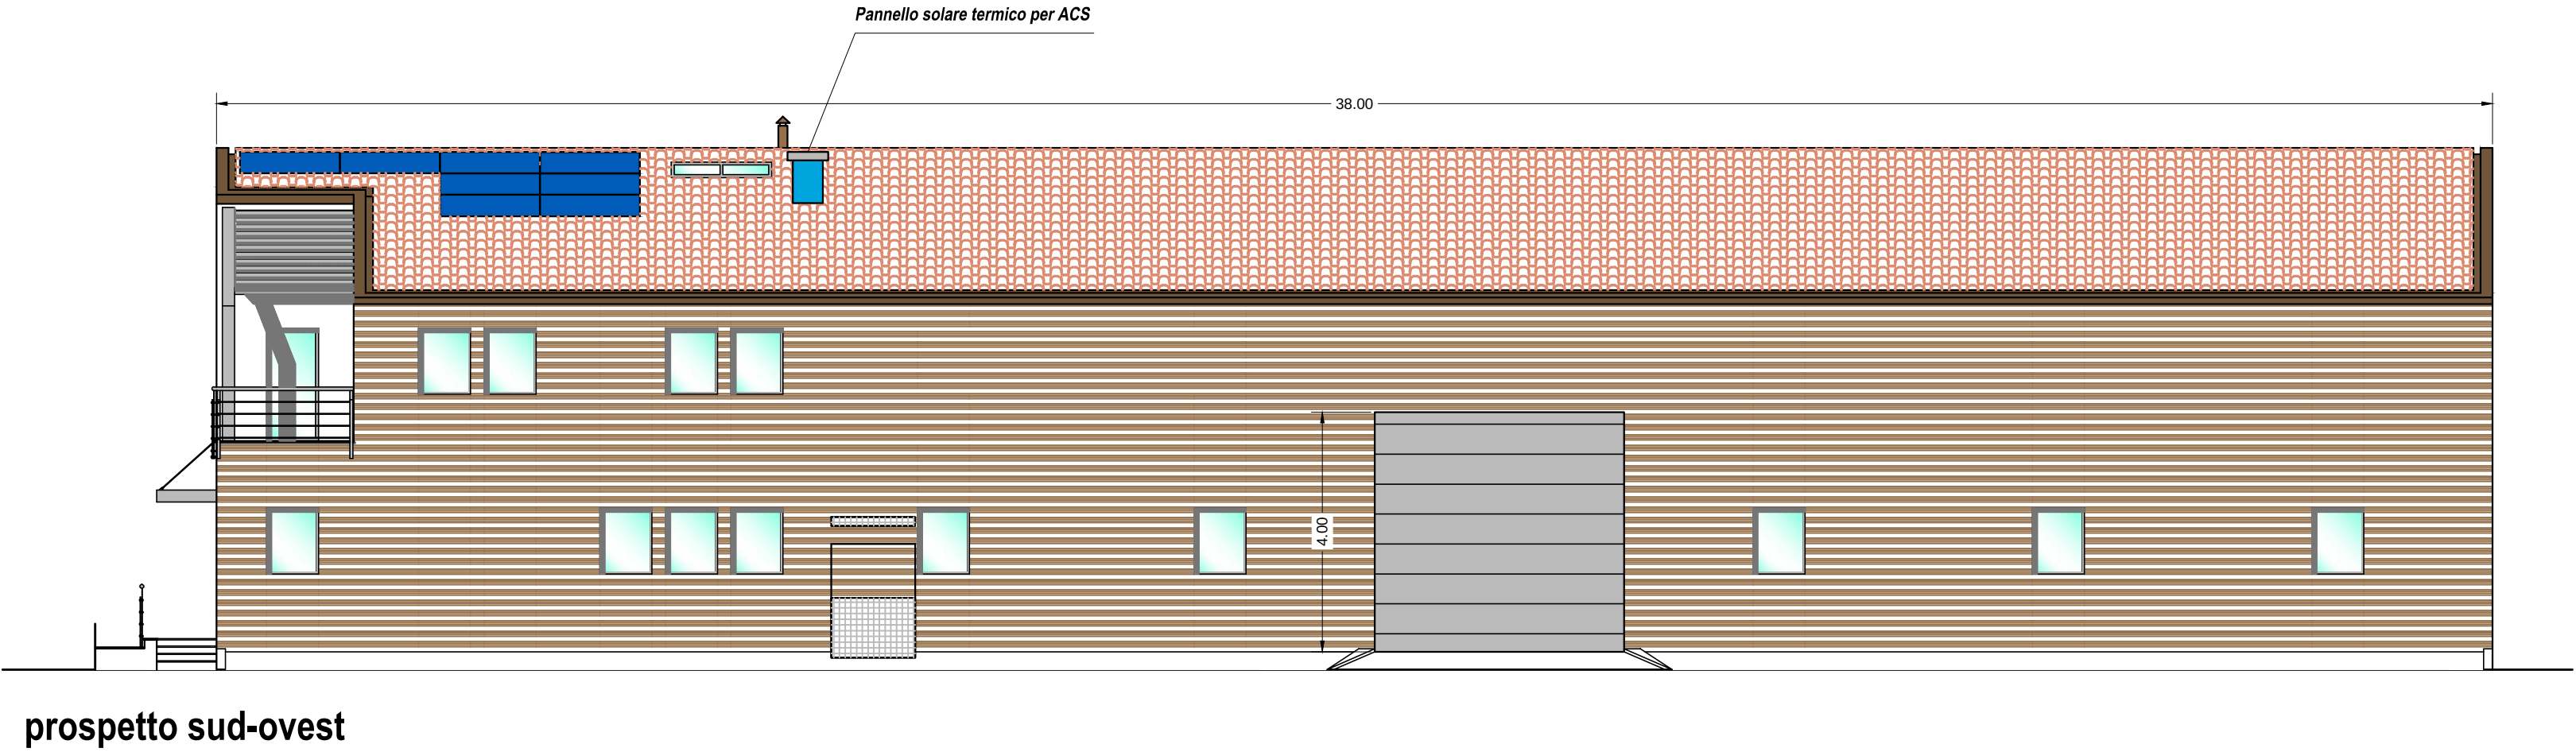

prospetto sud-ovest