

COMUNE DI RECANATI
Provincia di Macerata



COMMITTENTE: Impresa edile Martarelli Paolo
UBICAZIONE: Via Musone (località Villa Musone Squartabue)
Foglio 6 P.I.a 205-207

Martarelli Paolo
firma del committente

STATO DI PROGETTO: REALIZZAZIONE DI CAPANNONE INDUSTRIALE PER RICOVERO ATTREZZATURE



OGGETTO: PLANIVOLUMETRIA, PIANTE E SEZIONE, CALCOLO S.U.L.

Tavola: **u.3**
Data: ottobre 2015
Scala: varie

Il tecnico progettista
Arch. Massimo Belelli
iscritto all'Albo degli Architetti, Pianificatori, Paesaggisti e Conservatori della provincia di Macerata al n° 445
studio:
P.le S. Vito 3
62019 Recanati (Mc)
Tel. Fax. 071 7572830 cell. 328 0295256
codice fiscale: BLLMSM72H16H211M

Comune:

timbro e firma del tecnico

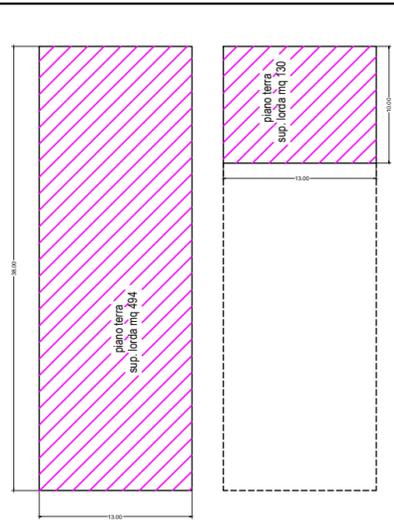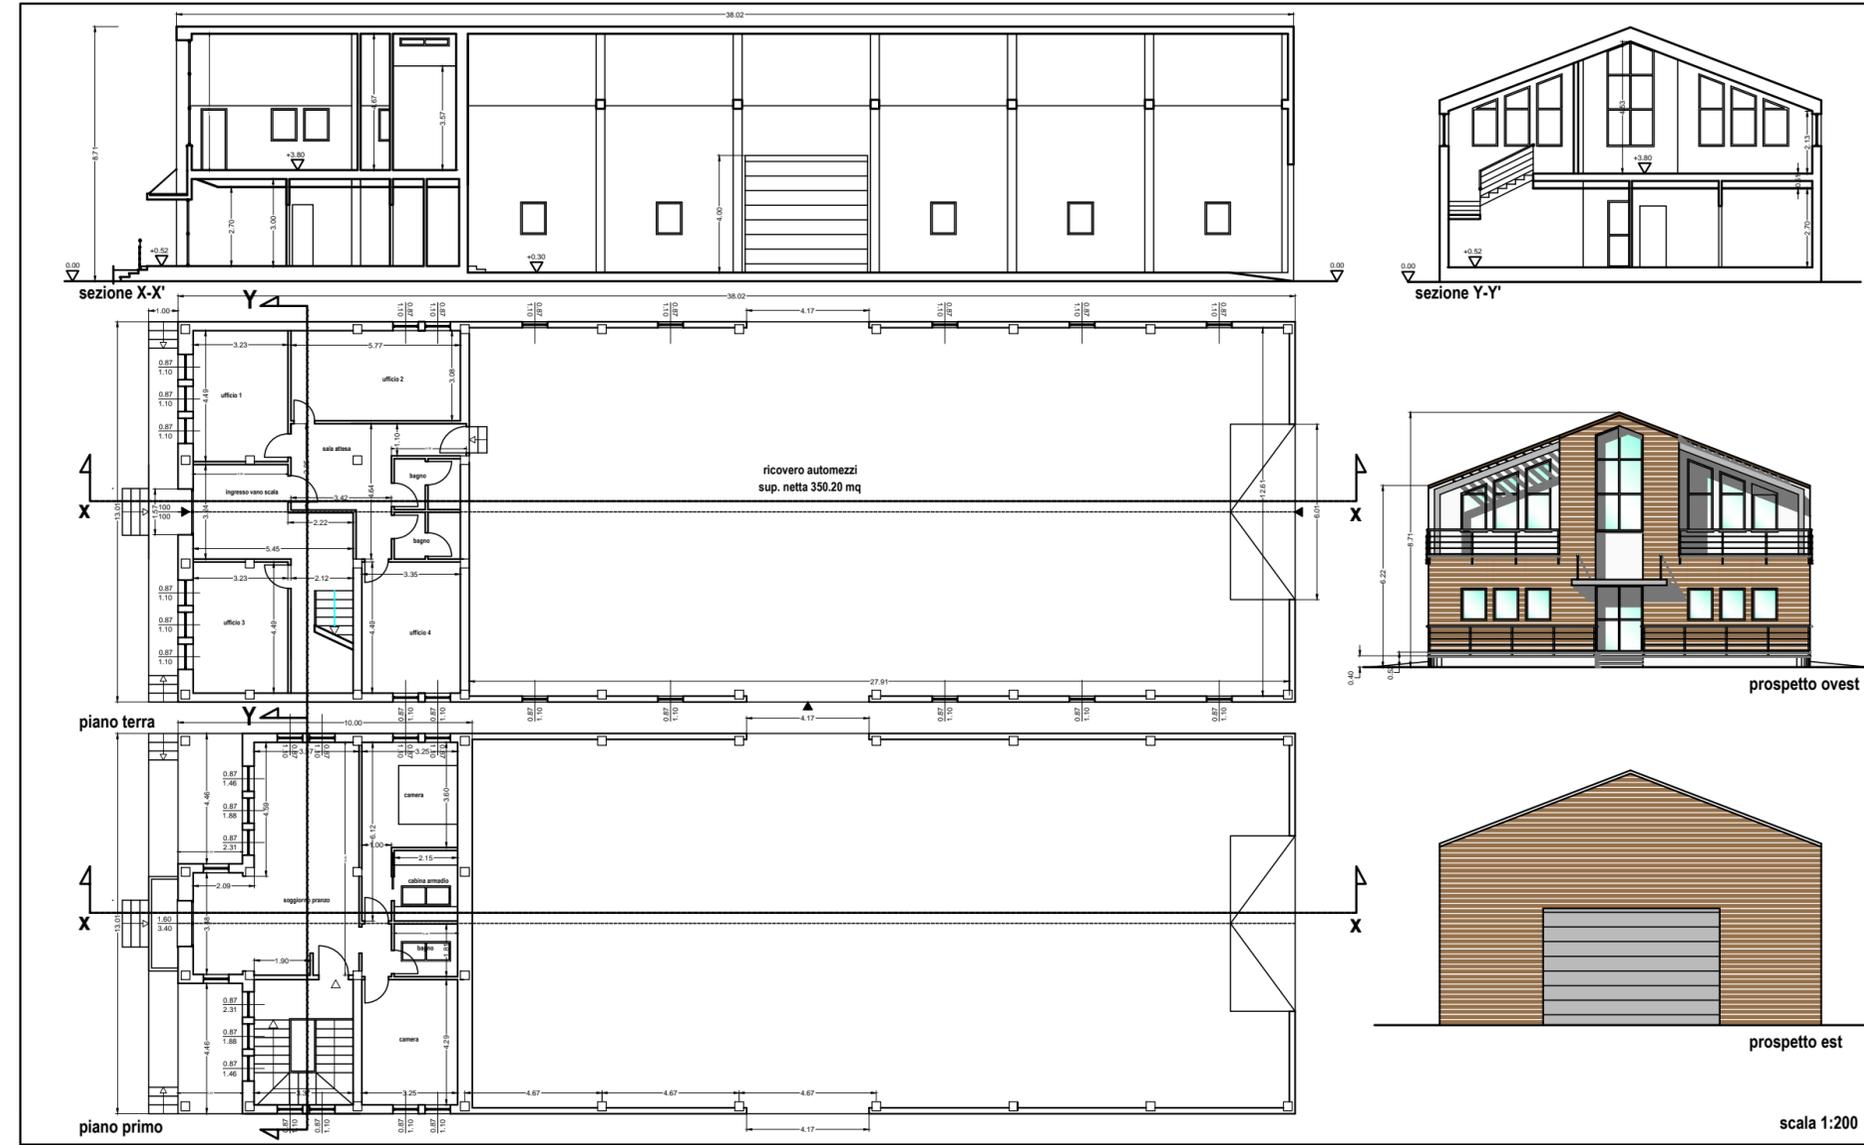

CALCOLO S.U.L.

piano terra:
sup. lorda = mq 13,01 x 38,00 = mq 494,38

piano primo:
sup. lorda = mq 10,00 x 13,00 = mq 130,10

totale superficie
sup. lorda = mq 494,38 + 130,10 = mq 624,48

CALCOLO CUBATURA.

zona uffici
sup. lorda = mq 130,10
altezza = ml 3,80
cubatura = mq 130,10 x ml 3,80 = mc 494,38

zona residenza
sup. lorda = mq 111,52
altezza media = ml 3,33
cubatura = mq 111,52 x ml 3,33 = mc 371,36

zona ricovero automezzi
sup. lorda = mq 365,30
altezza = ml 8,71
cubatura = mq 365,30 x ml 8,71 = mc 3.181,76

totale cubatura
mc 494,38 + mc 371,36 + mc 3.181,76 = mc 4.047,50

